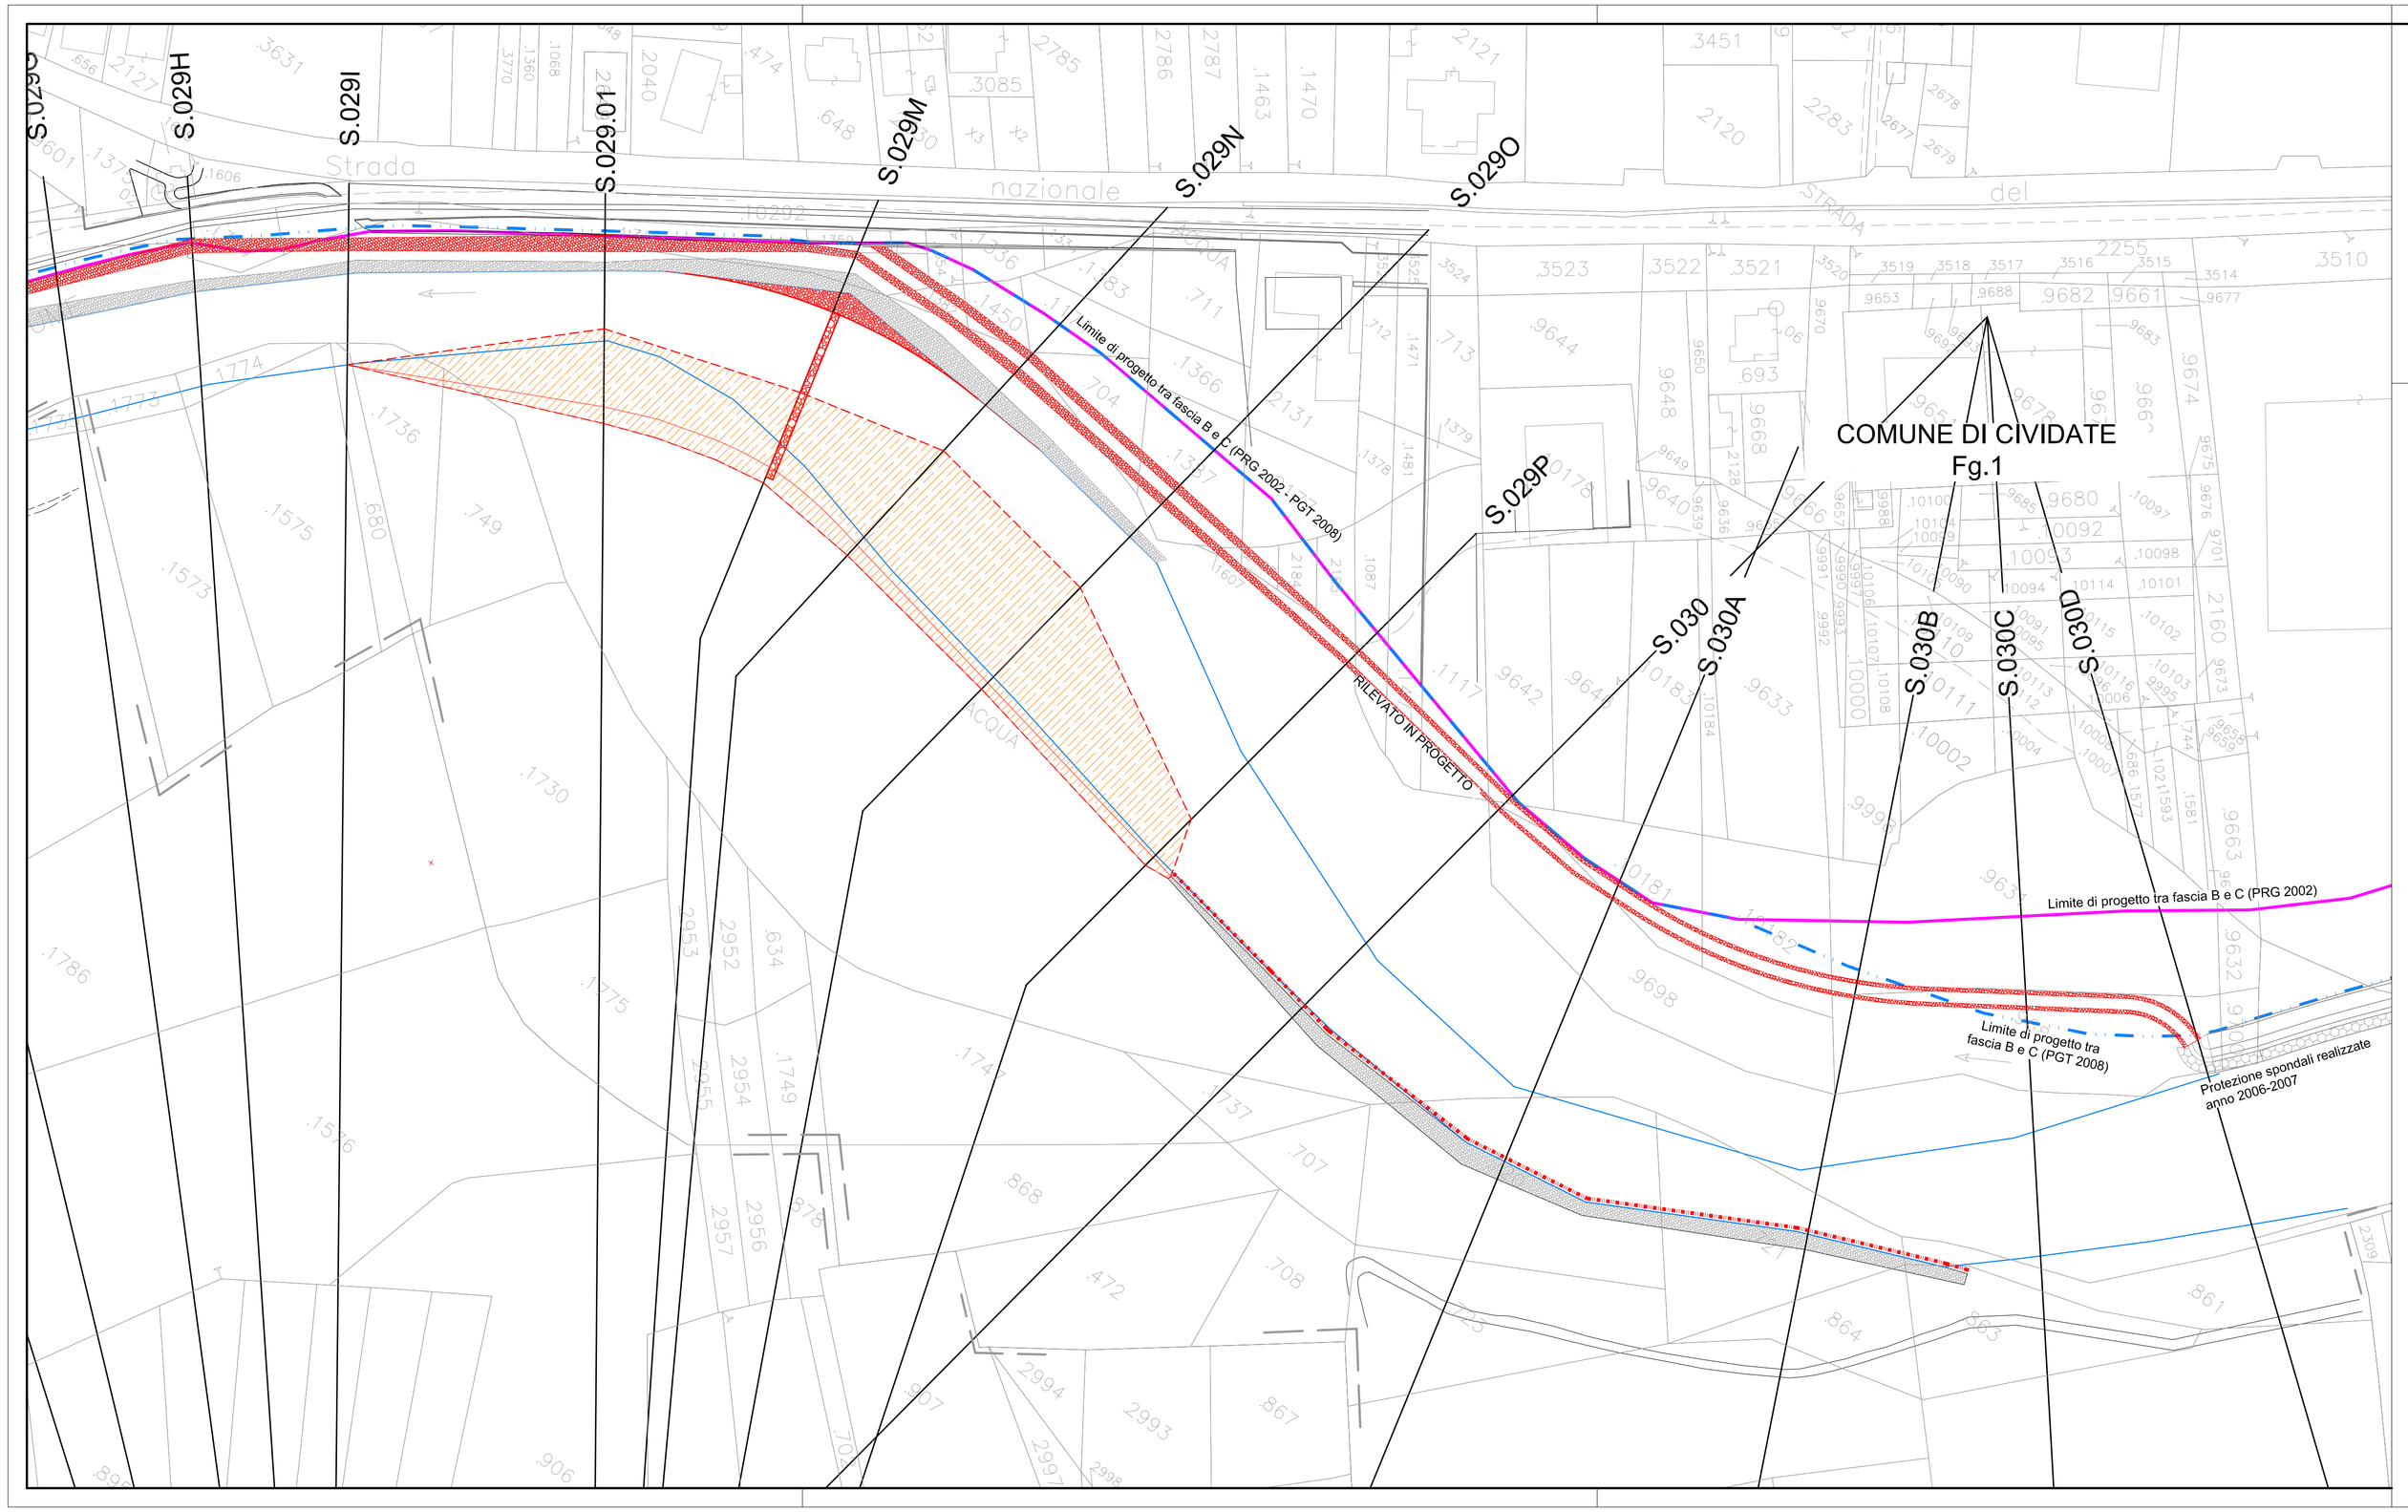


PLANIMETRIA - Scala 1: 1.000

REGIONE LOMBARDIA
Provincia di Brescia

COMUNE DI CIVIDATE CAMUNO | COMUNE DI ESINE | COMUNE DI PIANCOGNO

REALIZZAZIONE ARGINE LUNGO IL FIUME OGLIO A PROTEZIONE DELLE AREE ABITATE E INDUSTRIALI IN COMUNE DI CIVIDATE CAMUNO, ESINE E PIANCOGNO

PROGETTO ESECUTIVO

A T I

STUDIO DI INGEGNERIA E DI ARCHITETTURA
Ing. BENEDETTO DEL SIMONE
Ing. DAVIDE DEL SIMONE
Arch. LIDIA DESTI
Via S.Carlo n°12 - 23037 TIRANO (SO) - Tel. 0342-702578 - Fax 0342-711427
e_mail: info@delsimone.it - www.delsimone.it

STUDIO DI INGEGNERIA
Ing. PIETRO FORTI
Via Pegnana n°2 - 25080 MAZZANO (BS) - Tel. 030-8080560 - Cell. 3346928663
e_mail: fortipietro@gmail.com

	NOME
REDAZIONE	B. Del Simone
VERIFICA	D. Del Simone
APPROVAZIONE	B. Del Simone

ELABORATO

PLANIMETRIA MAPPALE SEZ.029H - SEZ.030D

ARGOMENTO	DOCUMENTO	REV.	FASE
OI	B.01.70	/ 1	- 3

DATA: Agosto 2015
SCALA: 1 : 1.000
ARCHIVIO: 697

REVISIONI N°	DESCRIZIONE	DATA
0	EMESSO PER PROGETTO DEFINITIVO	Maggio 2015
1	EMESSO PER PROGETTO ESECUTIVO	Agosto 2015
2		
3		

E' VIETATA LA RIPRODUZIONE AI SENSI DELLA LEGGE N.633 DEL 22.04.1941 E SUCCESSIVE MODIFICAZIONI