


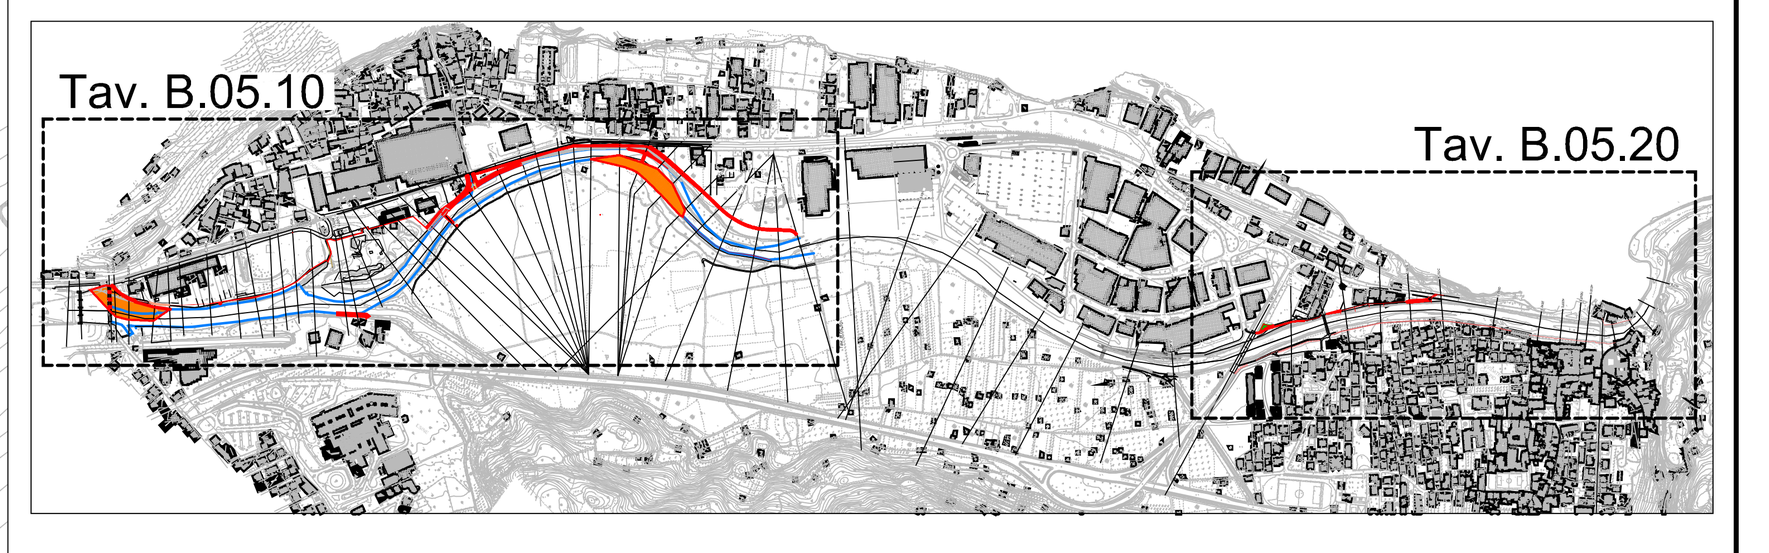

QUADRO D'UNIONE - Scala 1: 20.000

OPERE IN PROGETTO

FUTURE OPERE DI COMPLETAMENTO (STUDIO DI FATTIBILITA')

REGIONE LOMBARDIA
Provincia di Brescia

COMUNE DI CIVIDATE CAMUNO — COMUNE DI ESINE — COMUNE DI PIANCOGNO

REALIZZAZIONE ARGINE LUNGO IL FIUME OGLIO A PROTEZIONE DELLE AREE ABITATE E INDUSTRIALI IN COMUNE DI CIVIDATE CAMUNO, ESINE E PIANCOGNO

PROGETTO ESECUTIVO

A T I

STUDIO DI INGEGNERIA E DI ARCHITETTURA
Ing. BENEDETTO DEL SIMONE
Ing. DAVIDE DEL SIMONE
Arch. LIDIA DESTI
Via S.Carlo n°12 - 23037 TIRANO (So) - Tel. 0342-702578 - Fax 0342-711427
e_mail: info@delsimone.it - www.delsimone.it

STUDIO DI INGEGNERIA
Ing. PIETRO FORTI
Via Paganora n°2 - 25080 MAZZANO (BS) - Tel. 030-8080060 - Cell. 3346938663
e_mail: forti.pietro@gmail.com

	NOME
REDAZIONE	D. Pedroli
VERIFICA	D. Del Simone
APPROVAZIONE	B. Del Simone

ELABORATO

PLANIMETRIA STATO DI PROGETTO SEZ. 031.01P - 033

ARGOMENTO	DOCUMENTO	REV.	FASE
OI	B.05.20	1	3

DATA:	Agosto 2015
SCALA:	1 : varie
ARCHIVIO:	697

REVISIONI N°	DESCRIZIONE	DATA
0	EMESSO PER PROGETTO DEFINITIVO E STUDIO DI FATTIBILITA' OPERE DI COMPLETAMENTO	Maggio 2015
1	EMESSO PER PROGETTO ESECUTIVO	Agosto 2015
2		
3		

E' VIETATA LA RIPRODUZIONE AI SENSI DELLA LEGGE N.633 DEL 22.04.1941 E SUCCESSIVE MODIFICAZIONI