

PROSPETTO PANCONE ALLA SEZ.028Q

Scala 1 : 50

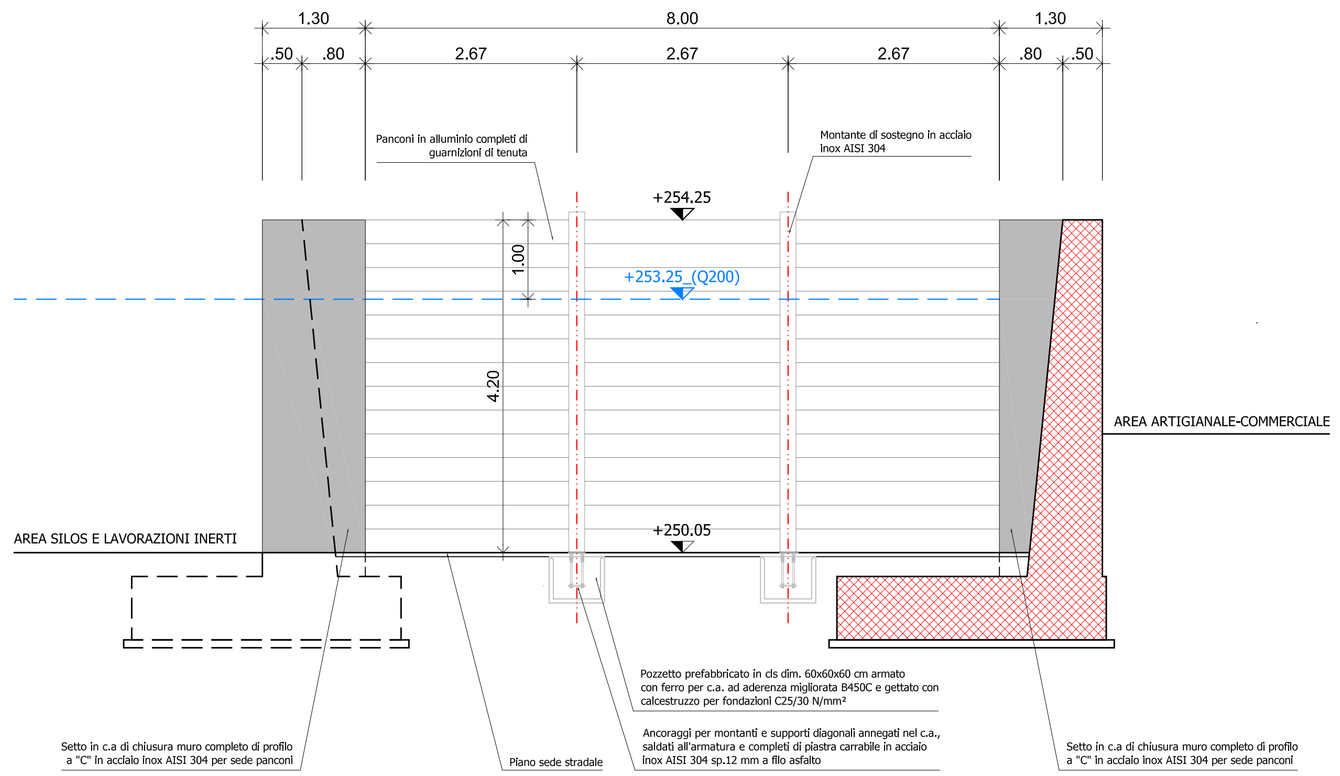


PLANIMETRIA STATO DI PROGETTO

Scala 1 : 1000

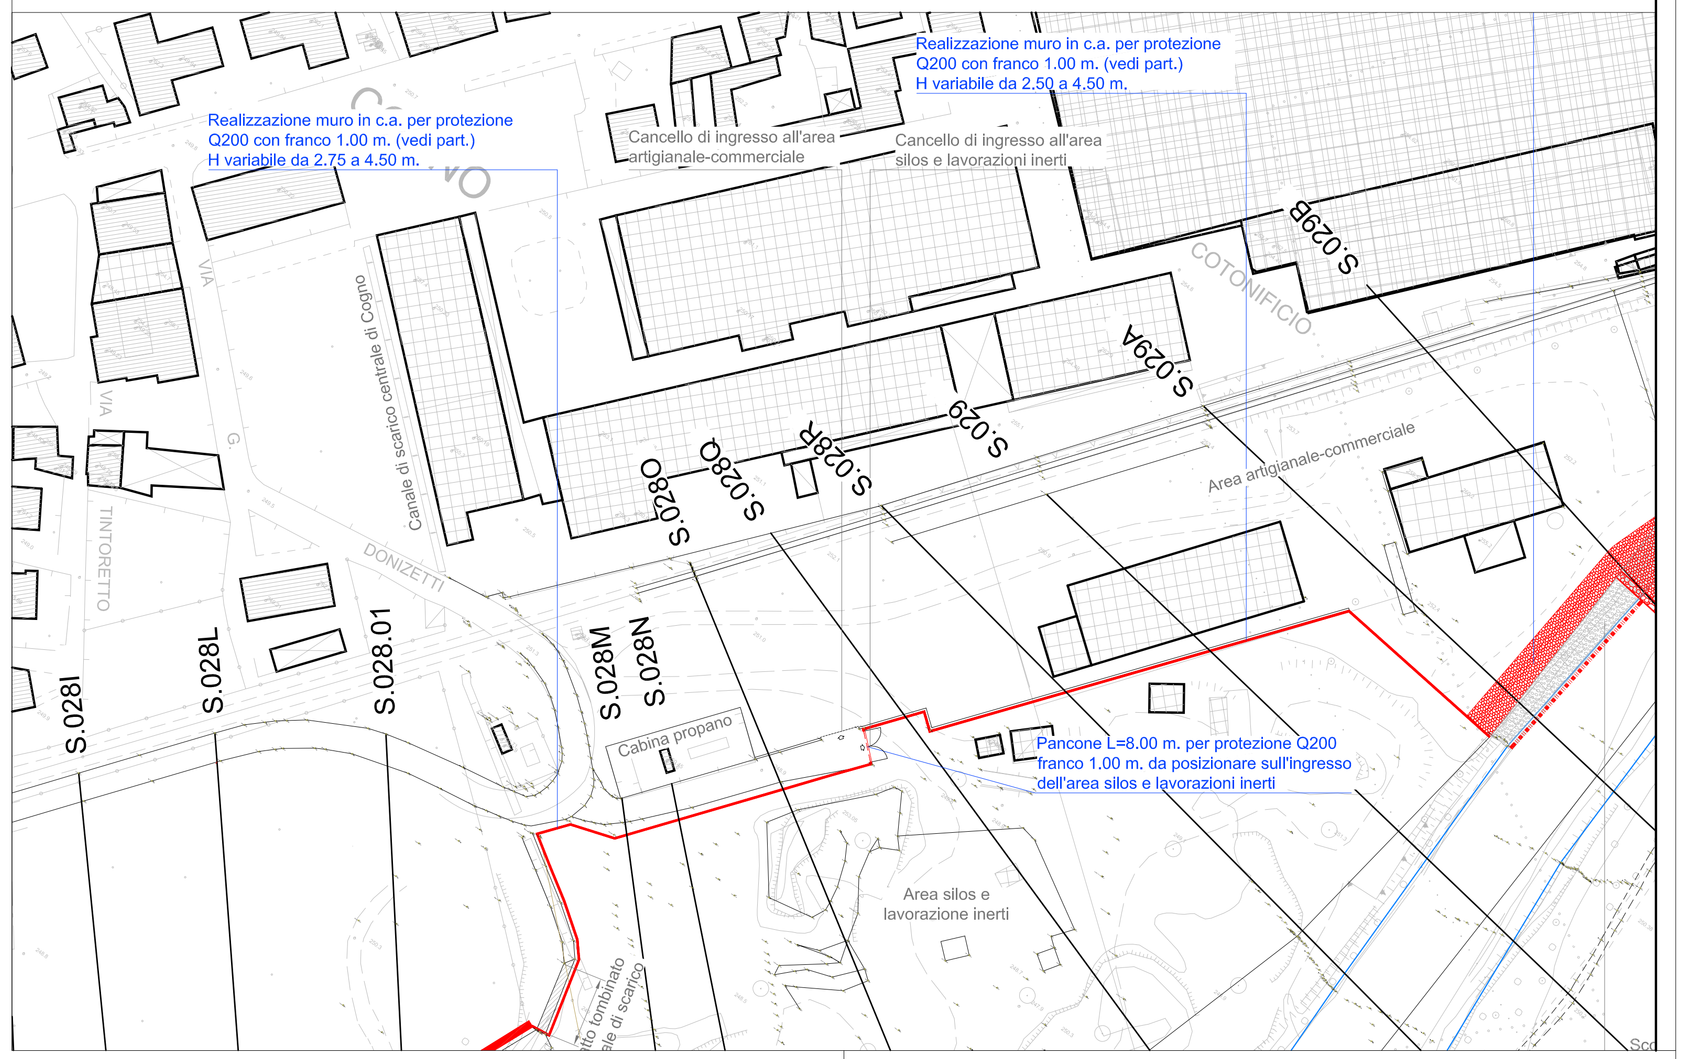

SEZIONE TIPO PANCONE ED ANCORAGGI

Scala 1 : 25

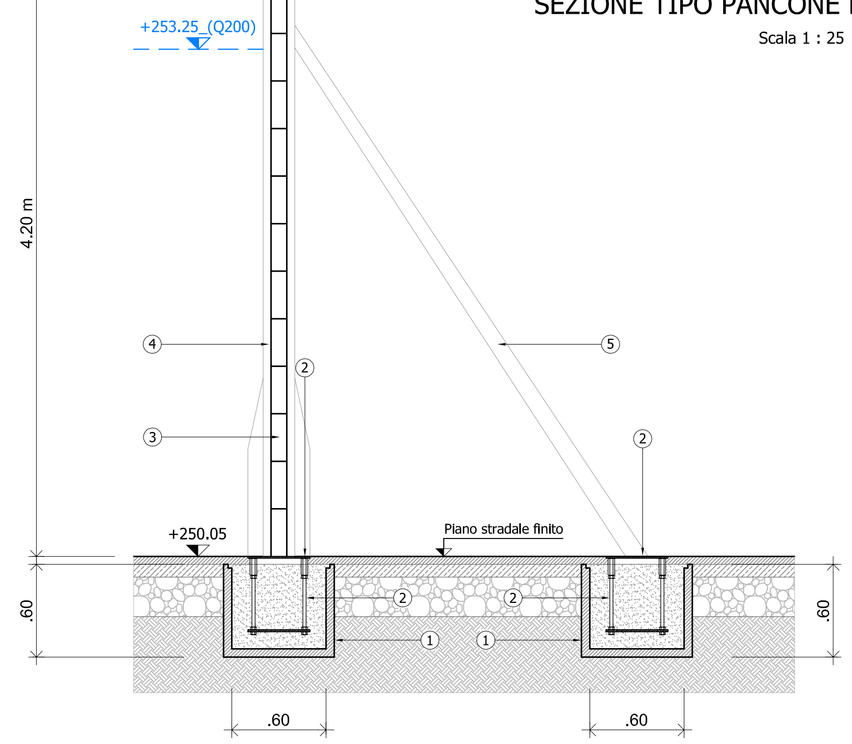

PANCONE DI PROTEZIONE	
N.	DESCRIZIONE
1	Pozzetto prefabbricato in cls dim. 60x60x60 cm armato con ferro per c.a. ad aderenza migliorata B450C e gettato con calcestruzzo per fondazioni C25/30 N/mm²
2	Ancoraggi per montanti e supporti diagonali annegati nel c.a., saldati all'armatura e completi di piastra carrabile in acciaio inox AISI 304 sp.12 mm a filo asfalto
3	Panconi in alluminio con guarnizioni di tenuta
4	Montante di sostegno in acciaio inox AISI 304
5	Diagonale di sostegno in acciaio inox AISI 304



SCHEMATIZZAZIONE E VISTA DEL PANCONE DI PROTEZIONE A VALLE DELLA SEZ. 028Q



PARTICOLARE PIASTRA IN ACCIAIO A FILO ASFALTO

REGIONE LOMBARDIA
Provincia di Brescia

COMUNE DI CIVIDATE CAMUNO — COMUNE DI ESINE — COMUNE DI PIANCOGNO

REALIZZAZIONE ARGINE LUNGO IL FIUME OGLIO A PROTEZIONE DELLE AREE ABITATE E INDUSTRIALI IN COMUNE DI CIVIDATE CAMUNO, ESINE E PIANCOGNO

PROGETTO ESECUTIVO

A T I

STUDIO DI INGEGNERIA E DI ARCHITETTURA
Ing. BENEDETTO DEL SIMONE
Ing. DAVIDE DEL SIMONE
Arch. LIDIA DESTI
Via S.Carlo n°12 - 25037 TRAVAGLIATO (Bs) - Tel. 0340-702578 - Fax 0342-711427
e_mail: info@delsimone.it - www.delsimone.it

STUDIO DI INGEGNERIA
Ing. PIETRO FORTI
Via Pegorara n°2 - 25080 MAZZANO (BS) - Tel. 030-6080060 - Cell. 3346938663
e_mail: forti.pietro@gmail.com

	NOME
REDAZIONE	B. Del Simone
VERIFICA	D. Del Simone
APPROVAZIONE	B. Del Simone

ELABORATO

PARTICOLARI ESECUTIVI PANCONE DI PROTEZIONE ALLA SEZ.028Q INGRESSO AREA SILOS

ARGOMENTO	DOCUMENTO	REV.	FASE
OI	B.09.30	3	3

DATA: Agosto 2015
SCALA: 1 : varie
ARCHIVIO: 697

REVISIONI	N°	DESCRIZIONE	DATA
	0	EMESSO PER PROGETTO PRELIMINARE	Febbraio 2015
	1	EMESSO PER VALUTAZIONI PRELIMINARI	Marzo 2015
	2	EMESSO PER PROGETTO DEFINITIVO	Maggio 2015
	3	EMESSO PER PROGETTO ESECUTIVO	Agosto 2015

E' VIETATA LA RIPRODUZIONE AI SENSI DELLA LEGGE N.633 DEL 22.04.1941 E SUCCESSIVE MODIFICAZIONI