

## PLANIMETRIA STATO DI PROGETTO


Scala 1 : 1000

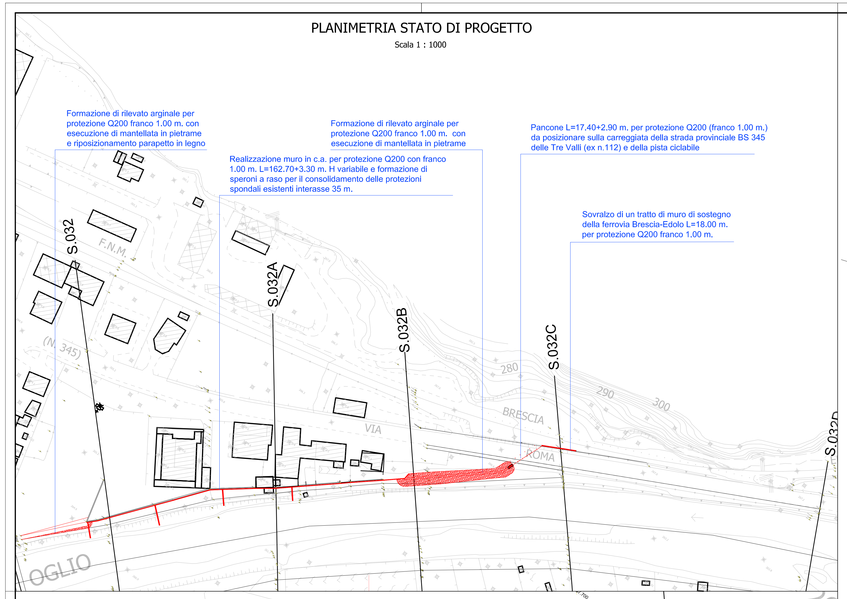


## PROSPETTO PANCONE A VALLE SEZ.032C (Km 90+100)

Scala 1 : 50

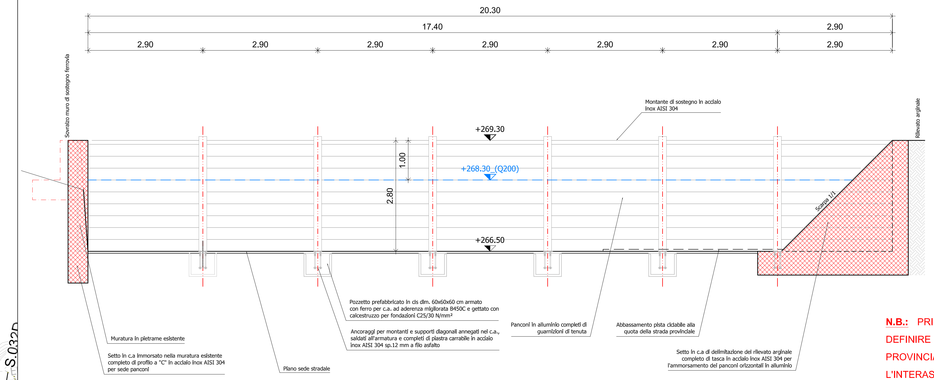

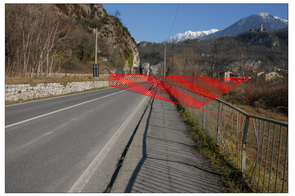



SCHEMATIZZAZIONE E VISTA DEL PANCONE DI PROTEZIONE A VALLE DELLA SEZ. 032C

**N.B.:** PRIMA DELL'ESECUZIONE DELLE OPERE E' NECESSARIO DEFINIRE L'ESATTA POSIZIONE DEI SOTTOSERVIZI SULLA STRADA PROVINCIALE.
L'INTERASSE DEI MONTANTI DI SOSTEGNO DEI PANCONI DOVRA' EVENTUALMENTE ESSERE ADEGUATO ALLO STATO DI FATTO DEI LUOGHI.


## PIANTA STATO DI PROGETTO

Scala 1 : 100

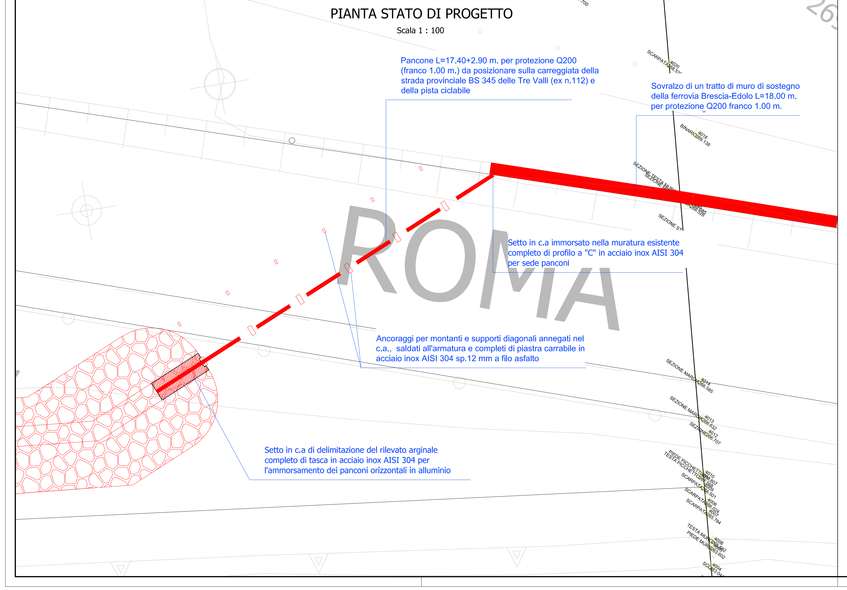


## SEZIONE TIPO PANCONE ED ANCORAGGI

Scala 1 : 25

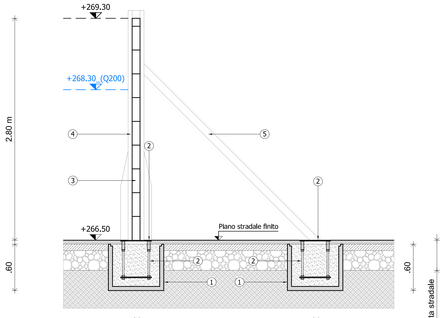


| | A | B |
|---|---|---|
| 1 | PANCONE DI PROTEZIONE | |
| 2 | N. | DESCRIZIONE |
| 3 | 1 | Pozzetto prefabbricato in cls dim. 60x60x60 cm armato con ferro per c.a. ad aderenza migliorata B450C e gettato con calcestruzzo per fondazioni C25/30 N/mm² |
| 4 | 2 | Ancoraggi per montanti e supporti diagonali annegati nel c.a., saldati all'armatura e completi di piastra carrabile in acciaio inox AISI 304 sp.12 mm a filo asfalto |
| 5 | 3 | Panconi in alluminio con guarnizioni di tenuta |
| 6 | 4 | Montante di sostegno in acciaio inox AISI 304 |
| 7 | 5 | Diagonale di sostegno in acciaio inox AISI 304 |



PARTICOLARE PIASTRA IN ACCIAIO A FILO ASFALTO

REGIONE LOMBARDIA
Provincia di Brescia

COMUNE DI CIVIDATE CAMUNO | COMUNE DI ESINE | COMUNE DI PIANCOGNO

# REALIZZAZIONE ARGINE LUNGO IL FIUME OGLIO A PROTEZIONE DELLE AREE ABITATE E INDUSTRIALI IN COMUNE DI CIVIDATE CAMUNO, ESINE E PIANCOGNO

## PROGETTO ESECUTIVO


ATI
STUDIO DI INGEGNERIA E DI ARCHITETTURA
Ing. BENEDETTO DEL SIMONE
Ing. DAVIDE DEL SIMONE
Arch. LIDIA DESTI
Via S.Orsini n°12 - 23037 TIRANO (So) - Tel. 0342-702578 - Fax 0342-712427
e_mail: info@delsimone.it - www.delsimone.it
STUDIO DI INGEGNERIA
Ing. PIETRO FORTI
Via Pogonza n°2 - 25080 MAZZANO (BS) - Tel. 030-8080060 - Cell. 3349338663
e_mail: forti.astro@gmail.com


| | NOME |
|---|---|
| REDAZIONE | B. Del Simone |
| VERIFICA | D. Del Simone |
| APPROVAZIONE | B. Del Simone |

ELABORATO

## PARTICOLARE ESECUTIVO PANCONE DI PROTEZIONE ALLA SEZ.032C SULLA STRADA PROVINCIALE BS 345 DELLE TRE VALLI (ex n.112)

| ARGOMENTO | DOCUMENTO | REV. | FASE |
|---|---|---|---|
| OI | B.09.40 | 1 | 3 |

DATA: Agosto 2015
SCALA: 1 : varie
ARCHIVIO: 697

| REVISIONI N° | | DESCRIZIONE | DATA |
|---|---|---|---|
| | 0 | EMESSO PER INTEGRAZIONE CONFERENZA DEI SERVIZI | Luglio 2015 |
| | 1 | EMESSO PER PROGETTO ESECUTIVO | Agosto 2015 |
| | 2 | | |
| | 3 | | |

E' VIETATA LA RIPRODUZIONE AI SENSI DELLA LEGGE N.633 DEL 22.04.1941 E SUCCESSIVE MODIFICAZIONI