

PARTICOLARE CORDOLO PREFABBRICATO

scala 1: 10

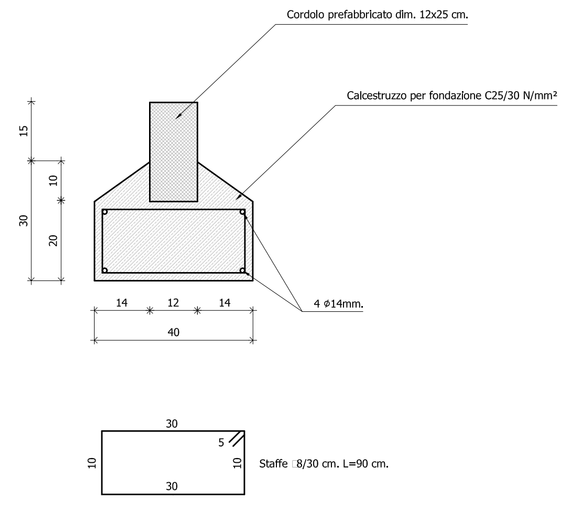

PARTICOLARE PAVIMENTAZIONE PISTA CICLABILE

scala 1: 10

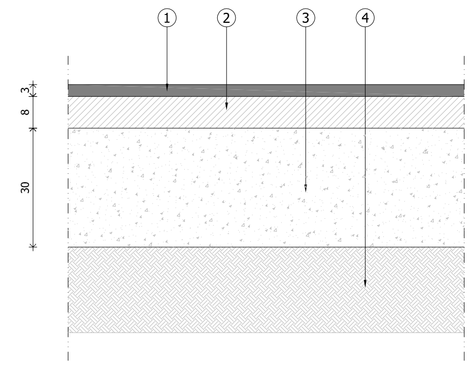


PAVIMENTAZIONE PISTA CICLABILE	
N.	DESCRIZIONE
1	Tappetino di usura in conglomerato bituminoso sp.=3 cm. rullato
2	Strato di base eseguito con conglomerato bituminoso sp.=8 cm. rullato
3	Massicciata con misto frantolato ghiaioso sp.=30 cm. rullato
4	Terreno esistente


ADEGUAMENTO RINGHIERA ESISTENTE A VALLE PASSERELLA ALLA SEZ.031.03P

ADEGUAMENTO RINGHIERA ESISTENTE A VALLE PASSERELLA ALLA SEZ.031.03P	
N.	DESCRIZIONE
1	Soletta in c.a. di sostegno della pista ciclabile
2	Ancoraggio della ringhiera alla soletta in c.a
3	Montanti costituiti da due profilati affiancati a L 60c60c5 mm.
4	Correnti orizzontali diam. 48 mm.
5	Profili verticali diam. 10 mm.
6	Lamiera in acciaio tipo CORTEN sp. 5 mm., per formazione di protezione portate Q200, saldata ai montanti e fissata con tasselli alla soletta in c.a.
N.B.: LE LAMIERE DEVONO SEGUIRE L'ANDAMENTO DEL PARAPETTO ESISTENTE - VERIFICARE LE MISURE IN CANTIERE	


SEZIONE ORIZZONTALE STATO DI FATTO E STATO DI PROGETTO - scala 1: 10

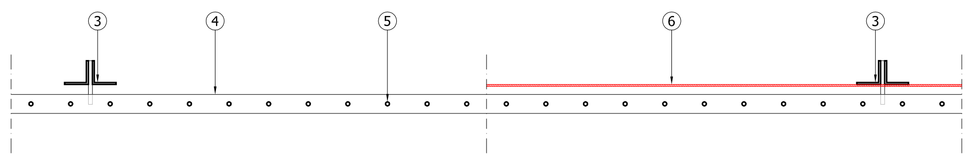

SEZIONE VERTICALE STATO DI PROGETTO - scala 1: 10

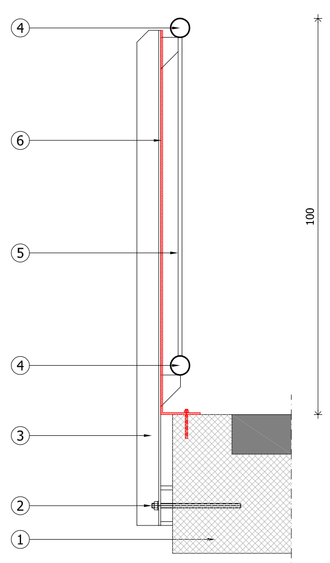

PROSPETTO VERSO ALVEO STATO DI FATTO E STATO DI PROGETTO - scala 1: 10

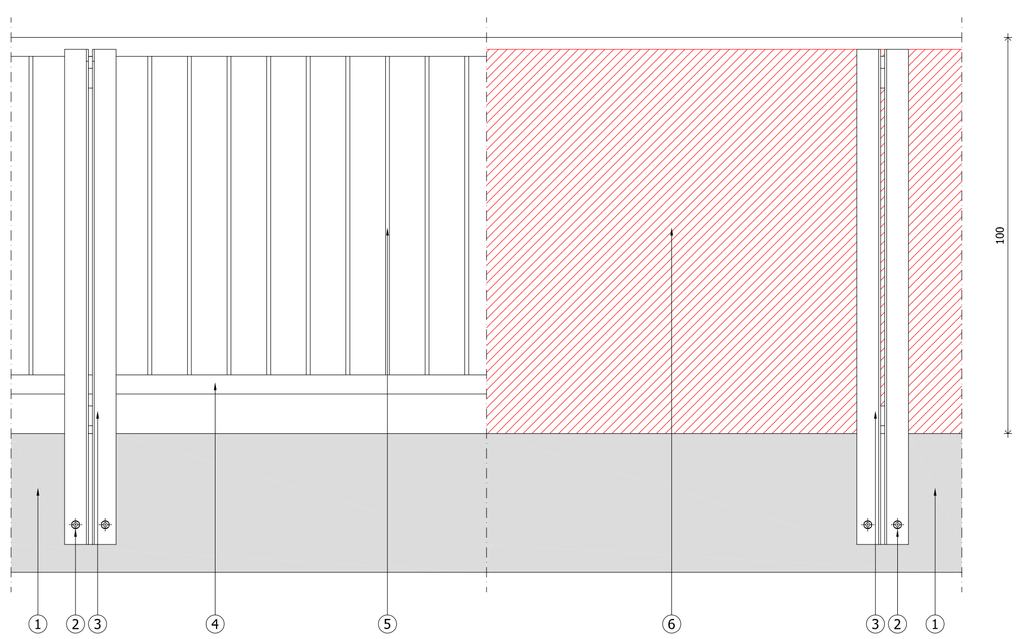

REGIONE LOMBARDIA
Provincia di Brescia

COMUNE DI CIVIDATE CAMUNO — COMUNE DI ESINE — COMUNE DI PIANCOGNO

REALIZZAZIONE ARGINE LUNGO IL FIUME OGLIO A PROTEZIONE DELLE AREE ABITATE E INDUSTRIALI IN COMUNE DI CIVIDATE CAMUNO, ESINE E PIANCOGNO

PROGETTO ESECUTIVO

A T I

STUDIO DI INGEGNERIA E DI ARCHITETTURA
Ing. BENEDETTO DEL SIMONE
Ing. DAVIDE DEL SIMONE
Arch. LIDIA DESTI
Via S.Carlo n°12 - 23037 TIRANO (So) - Tel. 0342-702578 - Fax 0342-711427
e_mail: info@delsimone.it - www.delsimone.it

STUDIO DI INGEGNERIA
Ing. PIETRO FORTI
Via Paganora n°2 - 25080 MAZZANO (BS) - Tel. 030-8080060 - Cell. 3346938663
e_mail: fortipietro@gmail.com

	NOME
REDAZIONE	B. Del Simone
VERIFICA	D. Del Simone
APPROVAZIONE	B. Del Simone

ELABORATO

PARTICOLARI ESECUTIVI OPERE DI PROTEZIONE CIVIDATE CENTRO A VALLE PASSERELLA DEI MARINAI

ARGOMENTO	DOCUMENTO	REV.	FASE
OI	B.09.70	/ 0	- 3

DATA:	Agosto 2015
SCALA:	1 : varie
ARCHIVIO:	697

REVISIONI	N°	DESCRIZIONE	DATA
	0	EMESSO PER PROGETTO ESECUTIVO	Agosto 2015
	1		
	2		
	3		

E' VIETATA LA RIPRODUZIONE AI SENSI DELLA LEGGE N.633 DEL 22.04.1941 E SUCCESSIVE MODIFICAZIONI