14.1.3 COMUNE DI OSSIMO – LOC. CERRETO

Caratteristiche del sito:
Realizzazione: Gruppo Comunale di PC/AIB Comune di Ossimo.
Quota intervento: 600 - 690 mt.
Accessibilità: INT. 1 - Punti accessibile ai mezzi meccanici.
INT. 2 - Punti parzialmente accessibili ai mezzi meccanici.
INT. 3 - Punti accessibile ai mezzi meccanici.
Proprietà: comunale
Interventi previsti:
1. Realizzazione 2 tratti di acquedotto AIB.
2. Posa di N. 6 pozzetti + N. 8 bocchette AIB.


Tratto di mulattiera in cui verrà interrato l'acquedotto AIB (INT. 1)


Punto di arrivo dell'acquedotto AIB (INT. 2)

L'intervento in progetto consiste nella realizzazione di due tratti di collegamento all'acquedotto rurale esistente (INT. 1: 120 ml circa; INT.2: 485 mt) posando un Tubo PEAD – PN 16 – Diam 63 mm in modo tale da creare dei punti di approvvigionamento idrico con portata costante predisponendo n. 6 pozzetti (60X60) + bocchetta AIB UNI 45.


L'obiettivo è quello di servire un versante di territorio ad alto rischio d'incendio che attualmente, pur potendo contare su una discreta viabilità di servizio, è sprovvisto di punti acqua utilizzabili in caso di incendio.

Si prevede di intervenire effettuando movimenti di terra pari a circa 155 mc al fine di realizzare lo scavo per la posa del tubo e dei pozzetti.

I tratti di carreggiata che verranno interessati dallo scavo dovranno, al termine delle operazioni di interramento, essere ripristinati alle condizioni precedenti l'intervento.

Verranno inoltre sostituite altre due bocchetta AIB UNI 45 lungo l'acquedotto di collegamento tra Ossimo Inferiore e Borno (INT. 3) e posizionati un riduttore di pressione e un galleggiante sull'acquedotto rurale del Tornino.

Corografia – Scala 1:2.000

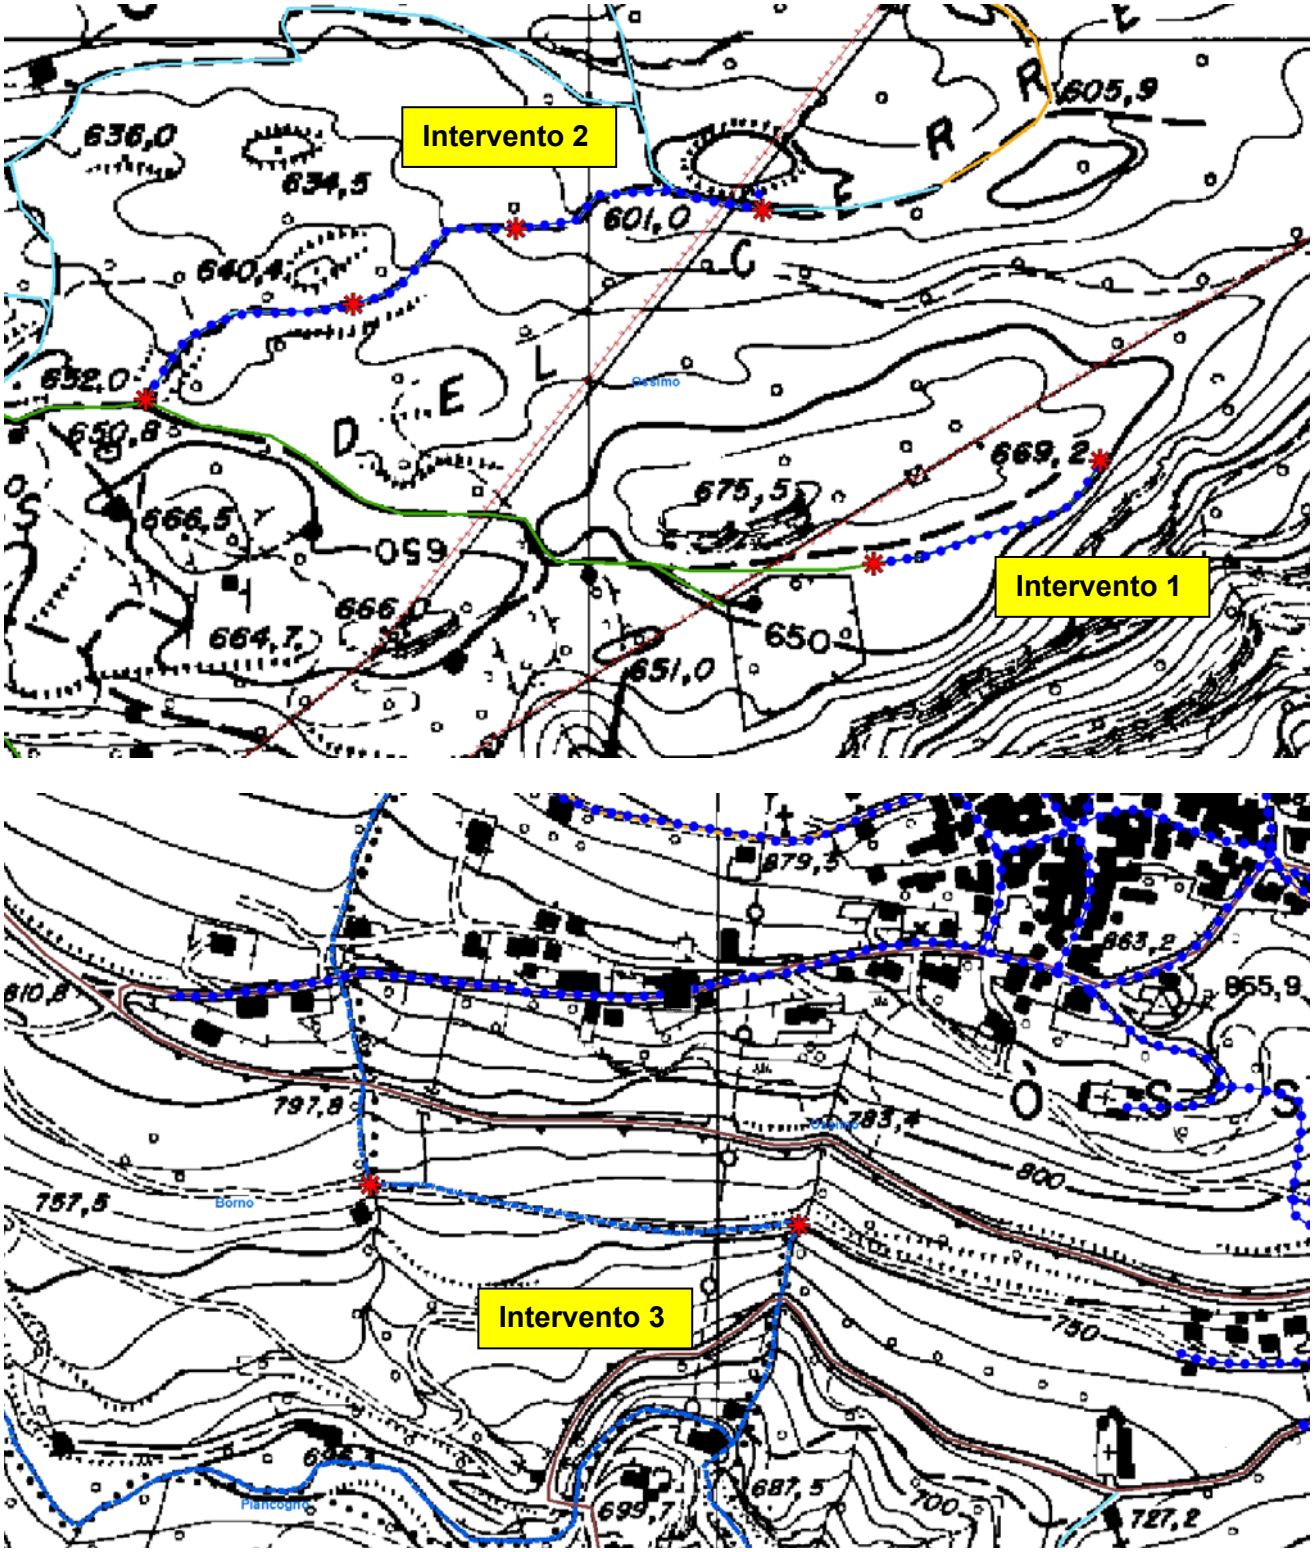

Nuovo acquedotto AIB

Punto acqua in progetto