
SCHEMA RIASSUNTIVO degli interventi di progetto

Ripristini

Codice	Tipologia	I	II	III	Priorità	Strategicità	Costo €
NAR-B-RIP-078	Ripristino soglia/nuove scogliere/Svaso-Sfalcio	1	1	2	4	Media	€ 140.000,00
NAR-C-RIP- 100 e 104	Nuovo guado/Ripristino briglia/Svaso-Sfalcio	2	2	2	6	Media	€ 70.000,00
NAR-B-RIP- 109	Ripristino briglia/Riprofilatura alveo/Svaso-Sfalcio	1	1	1	3	Alta	€ 315.000,00
NAR-B-RIP- 058 e 061	Ripristino scogliere/Svaso-Sfalcio	2	1	3	6	Media	€ 220.000,00
NAR-C-RIP- 113	Ripristino briglia/Svaso-Sfalcio	1	1	1	3	Bassa	€ 145.000,00

Manutenzioni

Codice	Tipologia	I	II	III	Priorità	Strategicità	Costo €
NAR-B-MAN- 001 a 035	Ripristino soglie/Sfalcio-Svaso	1	3	2	6	Bassa	€ 240.000,00
NAR-B-MAN- 036 a 053	Ripristino soglie/Sfalcio-Svaso	2	2	1	5	Bassa	€ 170.000,00
NAR-C-MAN- 107	Sfalcio-Svaso	1	1	3	5	Bassa	€ 105.000,00
TOTALE INVESTIMENTI PER LA SISTEMAZIONE DEL TORRENTE NARCANELLO							€ 1.405.000,00

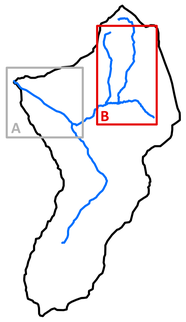

SCALA 1: 4.000

LEGENDA ETICHETTE

NAR... = Identificativo Bacino

B = Opera su bacino
C = Opera su conoide


NUO = Nuova Opera
RIP = Ripristino Opera Esistente
MAN = Svaso, Sfalcio/Taglio Vegetazione, Pulizia
STU = Studi ed Approfondimenti tecnici


I : = Grado di possibile danno arrecato a costruzioni
- 1 = Distruzione totale
- 2 = Danni consistenti
- 3 = Danni lievi
II : = Grado di protezione dato dall'opera alle costruzioni
- 1 = Alto
- 2 = Medio
- 3 = Basso
III : = Linea ferroviaria delle infrastrutture viarie protette dall'intervento
- 1 = Linea rete viaria a principale - Ferrovia
- 2 = Strade secondarie o locali
- 3 = Assenza di infrastrutture viarie

PRIORITA' DELL'OPERA = I + II + III
- 3–9 = Alta
- 5–7 = Media
- 3–4 = Bassa

Legenda

- Ripristino Ponti
- Ripristino Opere Trasversali
- Nuove Opere Trasversali
- Ripristino Opere Longitudinali
- Nuove Opere Longitudinali
- Studi e Approfondimenti Tecnici
- Manutenzione Svaso Sfalcio
- Ripristino Opere Versante-Dissesto
- Nuove Opere Versante-Dissesto

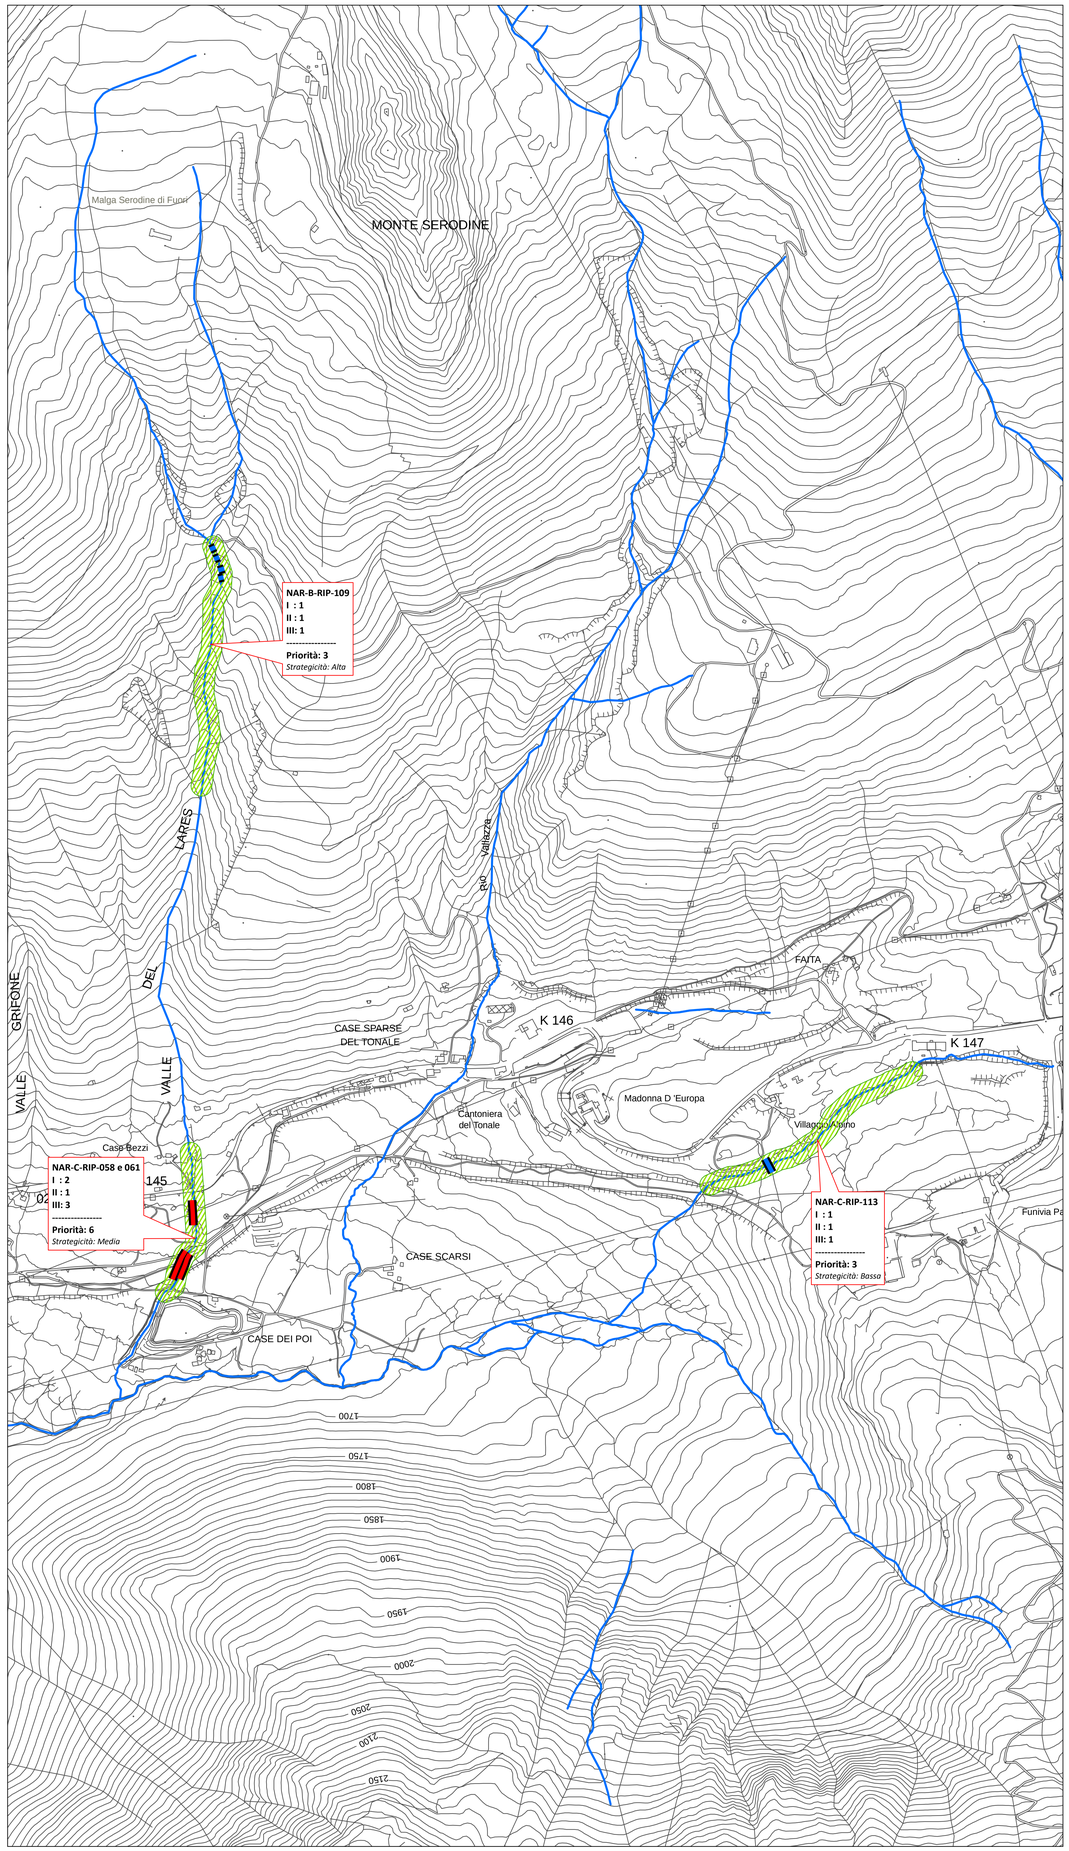

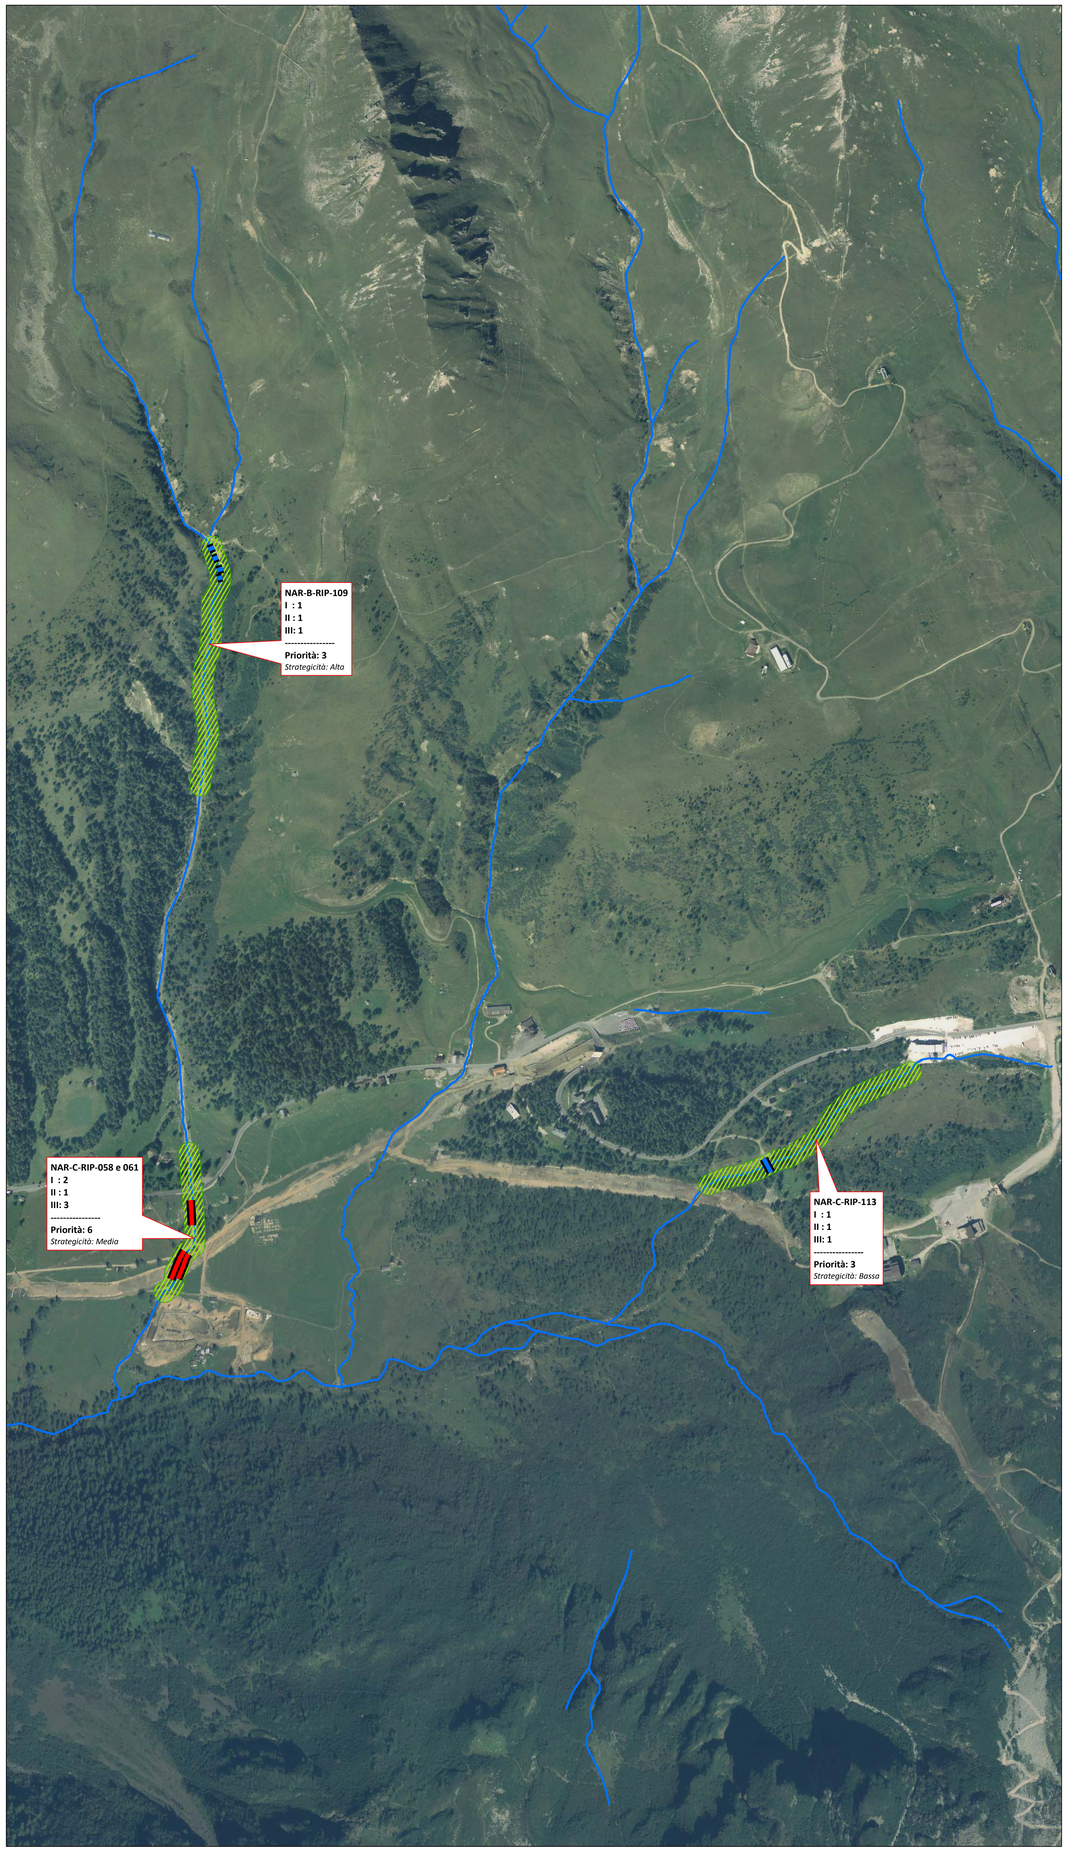

REGIONE LOMBARDIA

COMUNITA' MONTANA DI VALLE CAMONICA
Piazza Tassara n. 3 - 25040 Breno (BS)
tel. 0364/324011 - fax. 0364/22629
info@cmvallecamonica.bs.it

PROVINCIA DI BRESCIA

III°

STUDIO IDROGEOLOGICO

A SCALA DI SOTTOBACINO IDROGRAFICO DELLA VALLE CAMONICA

ai sensi del D.d.u.o. Regione Lombardia n° 14313 del 26 novembre 2007

Settembre 2014

I° LOTTO *(dati aggiornati al settembre 2009)*
II° LOTTO *(dati aggiornati al maggio 2011)*
III° LOTTO ***(dati aggiornati al giugno 2015)***

TAVOLA	NOME TORRENTE	N° BACINO	ID BACINO
05	**TORRENTE NARCANELLO**	**03**	**NAR**

ANALISI DEI DATI	STATO DI FATTO	STATO DI PROGETTO
SINTESI DEI DATI IDRAULICI E MORFOMETRICI	PLANIMETRIA OPERE ESISTENTI	PLANIMETRIA DEGLI INTERVENTI
INVENTARIO DEI FENOMENI FRANOSI		
CARTA DELLA PERICOLOSITA'	A B	
AREE URBANIZZATE - AZZONAMENTO	SCHEDE OPERE ESISTENTI	SCHEDE DEGLI INTERVENTI
CARTA DEL RISCHIO		

PER LA COMUNITA' MONTANA DI VALLE CAMONICA:
Dott. For. GIAN BATTISTA SANGALLI
Direttore Ufficio Foreste e Bonifica Montana

RESPONSABILE TECNICO:
Geol. LUCA ALBERTELLI - Land e Cogeo

GRUPPO DI LAVORO:
Geol. LUCA ALBERTELLI
Ing. SIMONE BONETTI
Ing. NICOLA MUSATI
Ing. VALENTINA GARATTINI
Agr. FRANCESCA GIUDICI
Geol. MATTEO BIZIOLI

LAND & COGEO S.r.l. GEOLOGY ENGINEERING ENVIRONMENT

UFFICIO SEDE OPERATIVA: *Via Montegrappa, 41 - 24060 Rogno (BG)*
SEDE LEGALE: *Via Monteforno, 29/E/1 - 25047 Darfo B.T. (BS)*
TEL: *035/4340011* **FAX:** *035/4340011* **e-mail:** *luca@cogeo.info*