
SCHEMA RIASSUNTIVO degli interventi di progetto

Nuove Opere

Codice	Tipologia	I	II	III	Priorità	Strategicità	Costo €
SIG-C-NUO-001	Briglia	3	3	2	8	Alta	~~€ 135.000,00~~
Note:	*Opera completamente realizzata. Nessun importo residuo necessario*						
SIG-C-NUO-002	Scogliera	3	3	2	8	Alta	€ 214.000,00

Ripristini

Codice	Tipologia	I	II	III	Priorità	Strategicità	Costo €
SIG-C-RIP-013	Briglia	2	2	2	6	Alta	€ 40.000,00
TOTALE INVESTIMENTI PER LA SISTEMAZIONE DELLA VALLE SIGNORA							**€ 254.000,00**

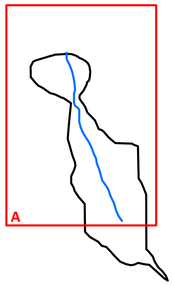

SCALA
1:2.000

N

Legenda

- Ripristino Ponti
- Ripristino Opere Trasversali
- Nuove Opere Trasversali
- Ripristino Opere Longitudinali
- Nuove Opere Longitudinali
- Studi ed Approfondimenti Tecnici
- Manutenzione Svaso Sfalcio
- Ripristino Opere Versante-Dissesto
- Nuove Opere Versante-Dissesto

LEGENDA ETICHETTE


SIG... = Identificativo Bacino


B = Opera su bacino
C = Opera su conoide

NUO = Nuova Opera
RIP = Ripristino Opera Esistente
MAN = Svaso, Sfalcio/Taglio Vegetazione, Pulizia
STU = Studi ed Approfondimenti tecnici

I : = Grado di possibile danno arrecato a costruzioni
- 3 = Distruzione totale
- 2 = Danni consistenti
- 1 = Danni lievi
II : = Grado di protezione dato dall'opera alle costruzioni
- 3 = Alto
- 2 = Medio
- 1 = Basso
III : = Importanza delle infrastrutture viarie protette dall'intervento
- 3 = Strade statali, provinciali e Ferrovia
- 2 = Strade secondarie o locali
- 1 = Assenza di infrastrutture viarie

PRIORITA' DELL'OPERA = I + II + III
- 8–9 = Alta
- 5–7 = Media
- 3–4 = Bassa

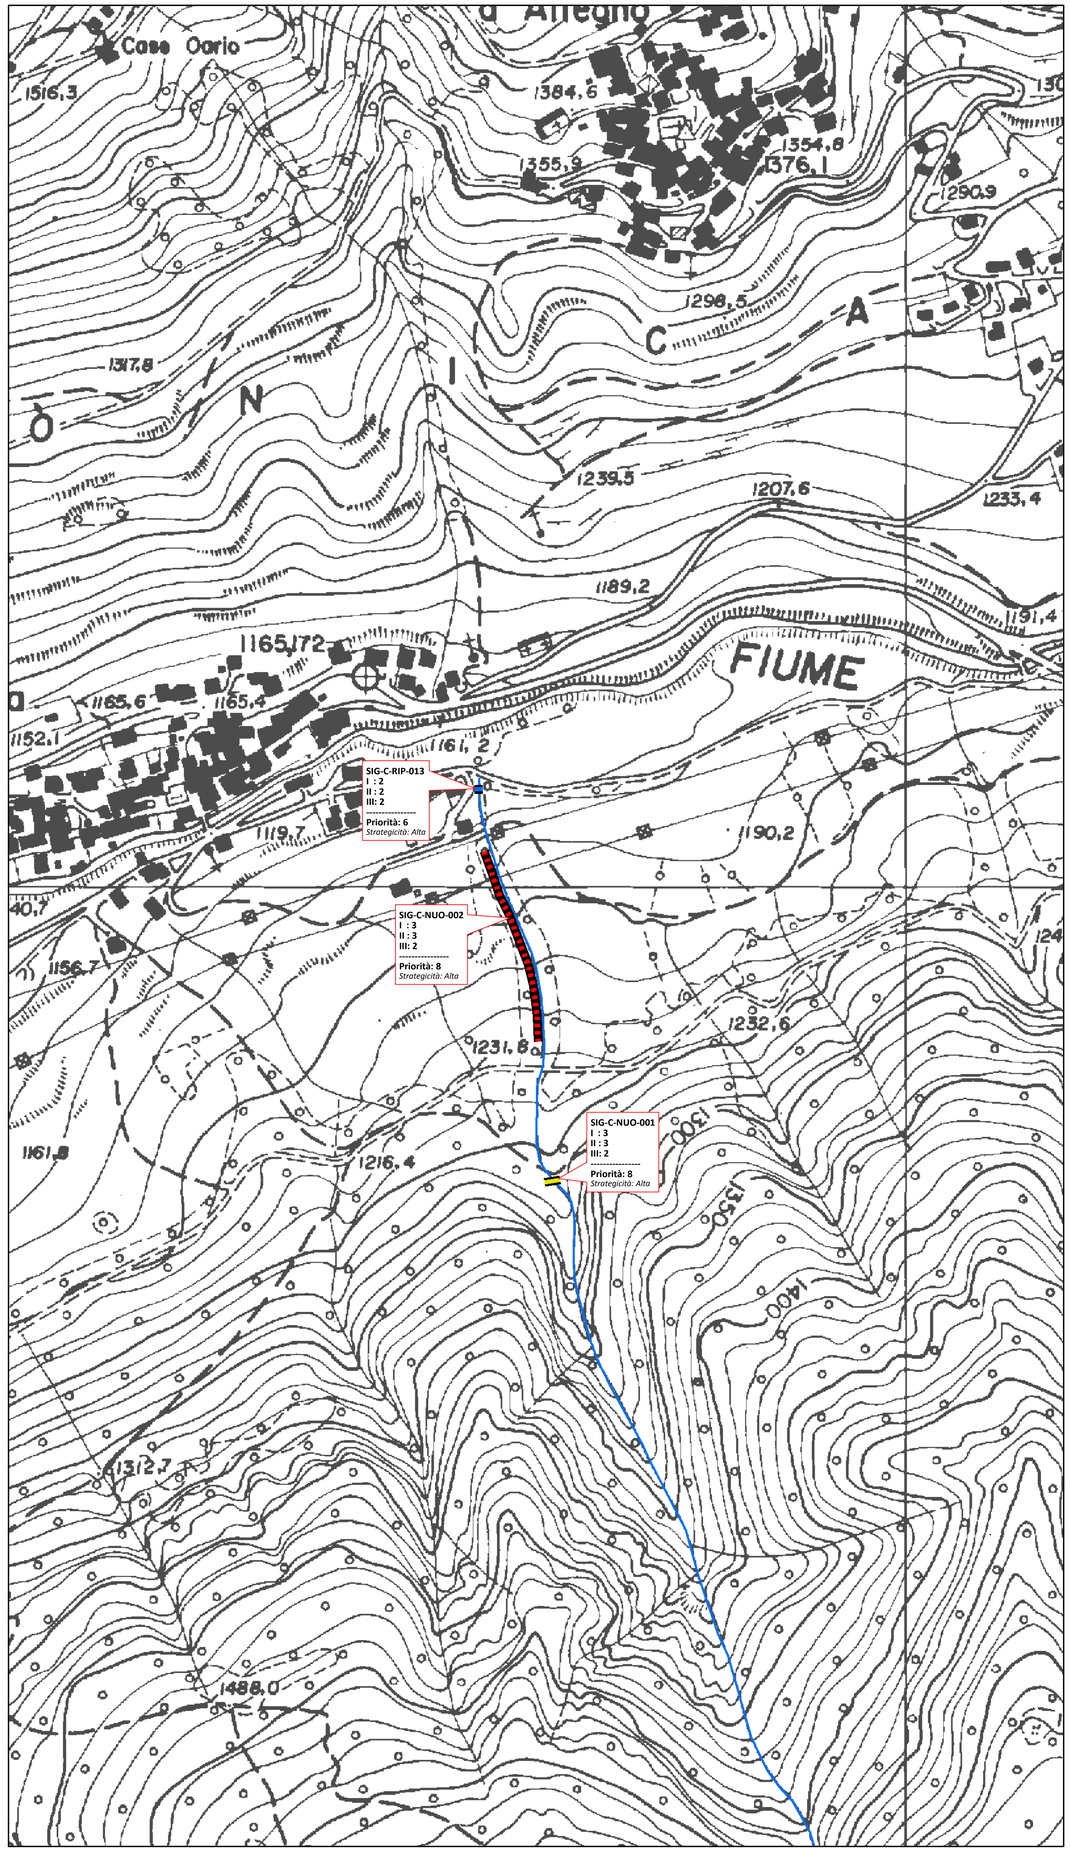

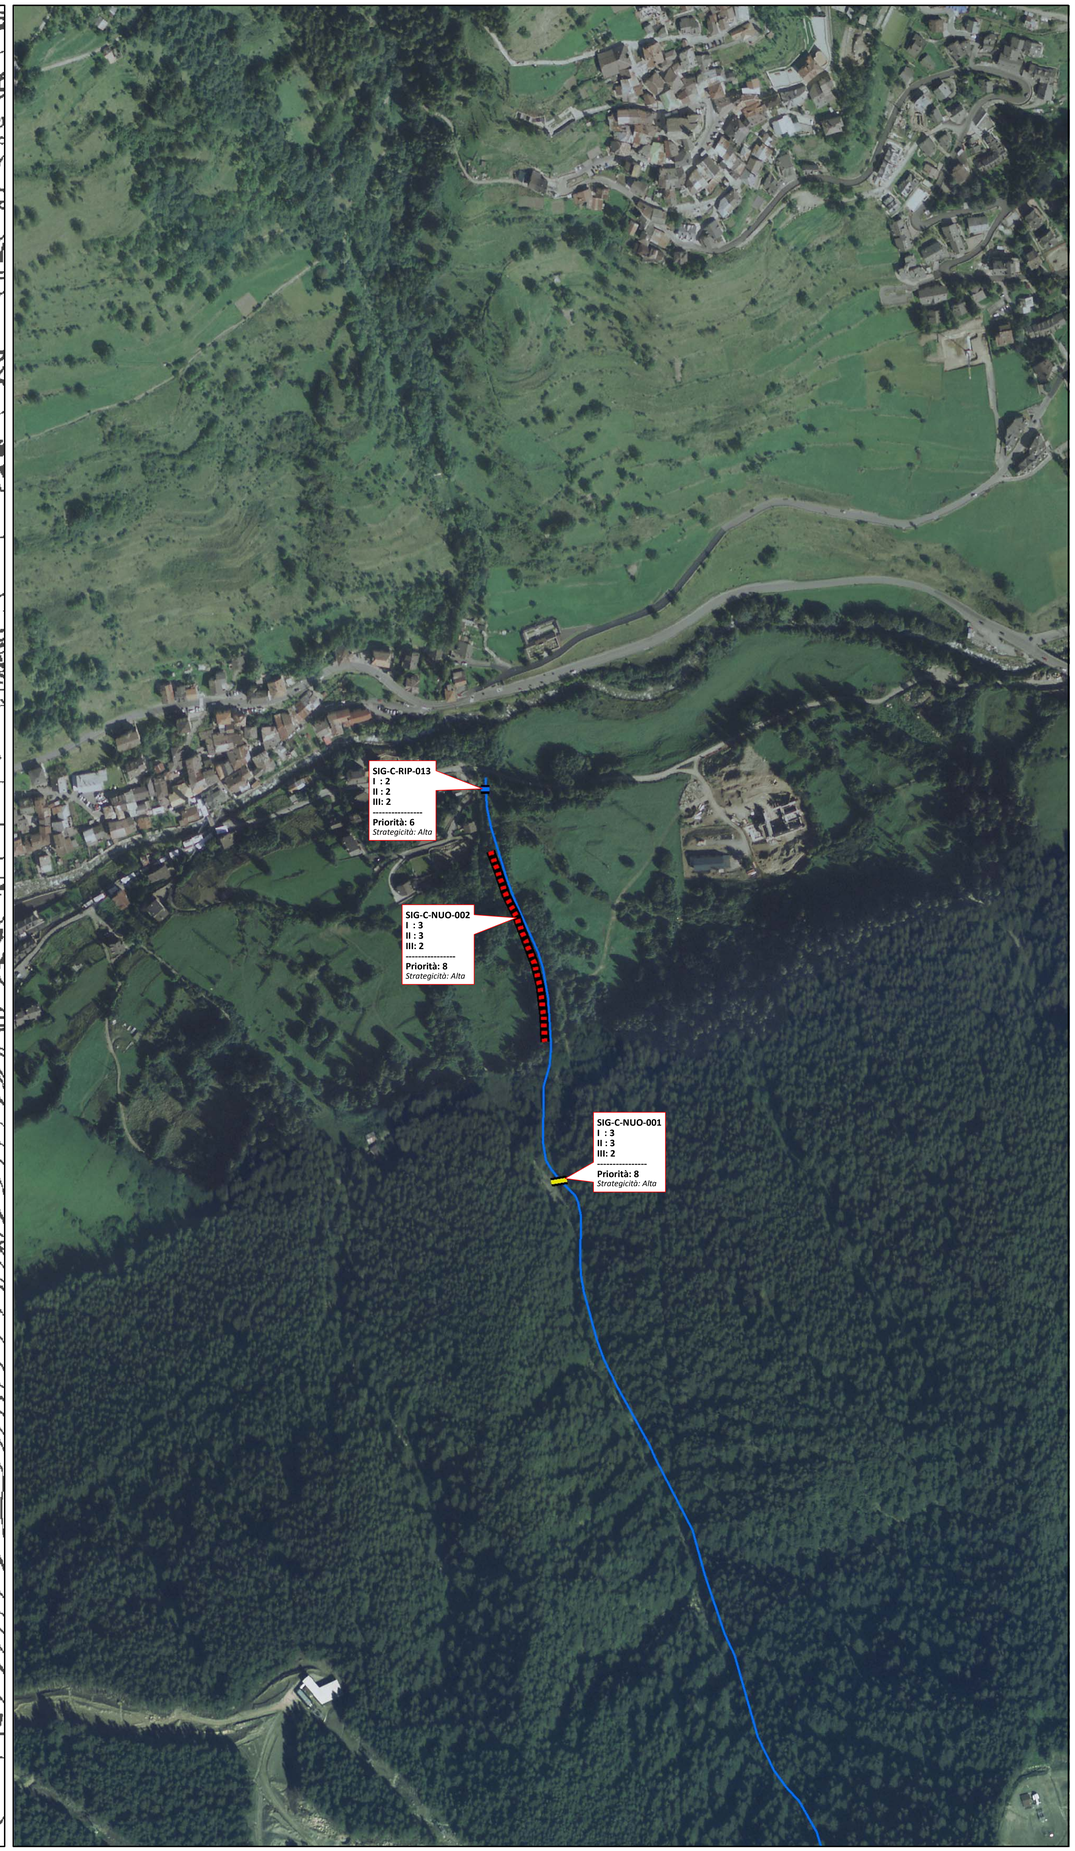

REGIONE LOMBARDIA

COMUNITA' MONTANA DI VALLE CAMONICA
Piazza Tassara n. 3 - 25043 Breno (BS)
tel. 0364/324011 - fax. 0364/22629
info@cmvallecamonica.bs.it

PROVINCIA DI BRESCIA

III°

STUDIO IDROGEOLOGICO

A SCALA DI SOTTOBACINO IDROGRAFICO DELLA VALLE CAMONICA

ai sensi del D.d.u.o. Regione Lombardia n° 14313 del 26 novembre 2007

Settembre 2014

I° LOTTO *(dati aggiornati al settembre 2009)*

II° LOTTO *(dati aggiornati al maggio 2011)*

III° LOTTO ***(dati aggiornati al giugno 2015)***

TAVOLA	NOME TORRENTE	N° BACINO	ID BACINO
05	VALLE SIGNORA	07	SIG

ANALISI DEI DATI	STATO DI FATTO	STATO DI PROGETTO
SINTESI DEI DATI IDRAULICI E MORFOMETRICI	PLANIMETRIA OPERE ESISTENTI	PLANIMETRIA DEGLI INTERVENTI
INVENTARIO DEI FENOMENI FRANOSI		A
CARTA DELLA PERICOLOSITA'		
AREE URBANIZZATE - AZZONAMENTO	SCHEDE OPERE ESISTENTI	SCHEDE DEGLI INTERVENTI
CARTA DEL RISCHIO		

PER LA COMUNITA' MONTANA DI VALLE CAMONICA:
Dott. For. GIAN BATTISTA SANGALLI
Direttore Ufficio Foreste e Bonifica Montana

RESPONSABILE TECNICO:
Geol. LUCA ALBERTELLI - Land e Cogeo

GRUPPO DI LAVORO:
Geol. LUCA ALBERTELLI
Ing. SIMONE BONETTI
Ing. NICOLA MUSATI
Ing. VALENTINA GARATTINI
Agr. FRANCESCA GIUDICI
Geol. MATTEO BIZIOLI

LAND & COGEO s.r.l.
GEOLOGY ENGINEERING ENVIRONMENT

UFFICIO SEDE OPERATIVA: *Via Montegrappa, 41 - 24060 Rogno (BG)*
SEDE LEGALE: *Via Manifattura, 29/G 41 - 25047 Darfo B.T.(BS)*
TEL: *035/4340011* **FAX:** *035/4340011* **e-mail:** *luca@cogeo.info*