

SCALA
1:2.000


N


Legenda

- Ponti
- Opere Trasversali
- Opere Longitudinali
- Dissesti
- Opere di versante

LEGENDA ETICHETTE
CIP... = Codice Opera
M: . = Grado d'Integrità strutturale dell'Opera
- *4 = Opera Distrutta completamente o parzialmente*
- *3 = Opera in Cattive condizioni*
- *2 = Opera in Buone condizioni*
- *1 = Opera in Ottime condizioni*

E: . = Grado di Efficienza dell'Opera
- *3 = Opera Non Efficiente*
- *2 = Opera Poco Efficiente*
- *1 = Opera Efficiente*

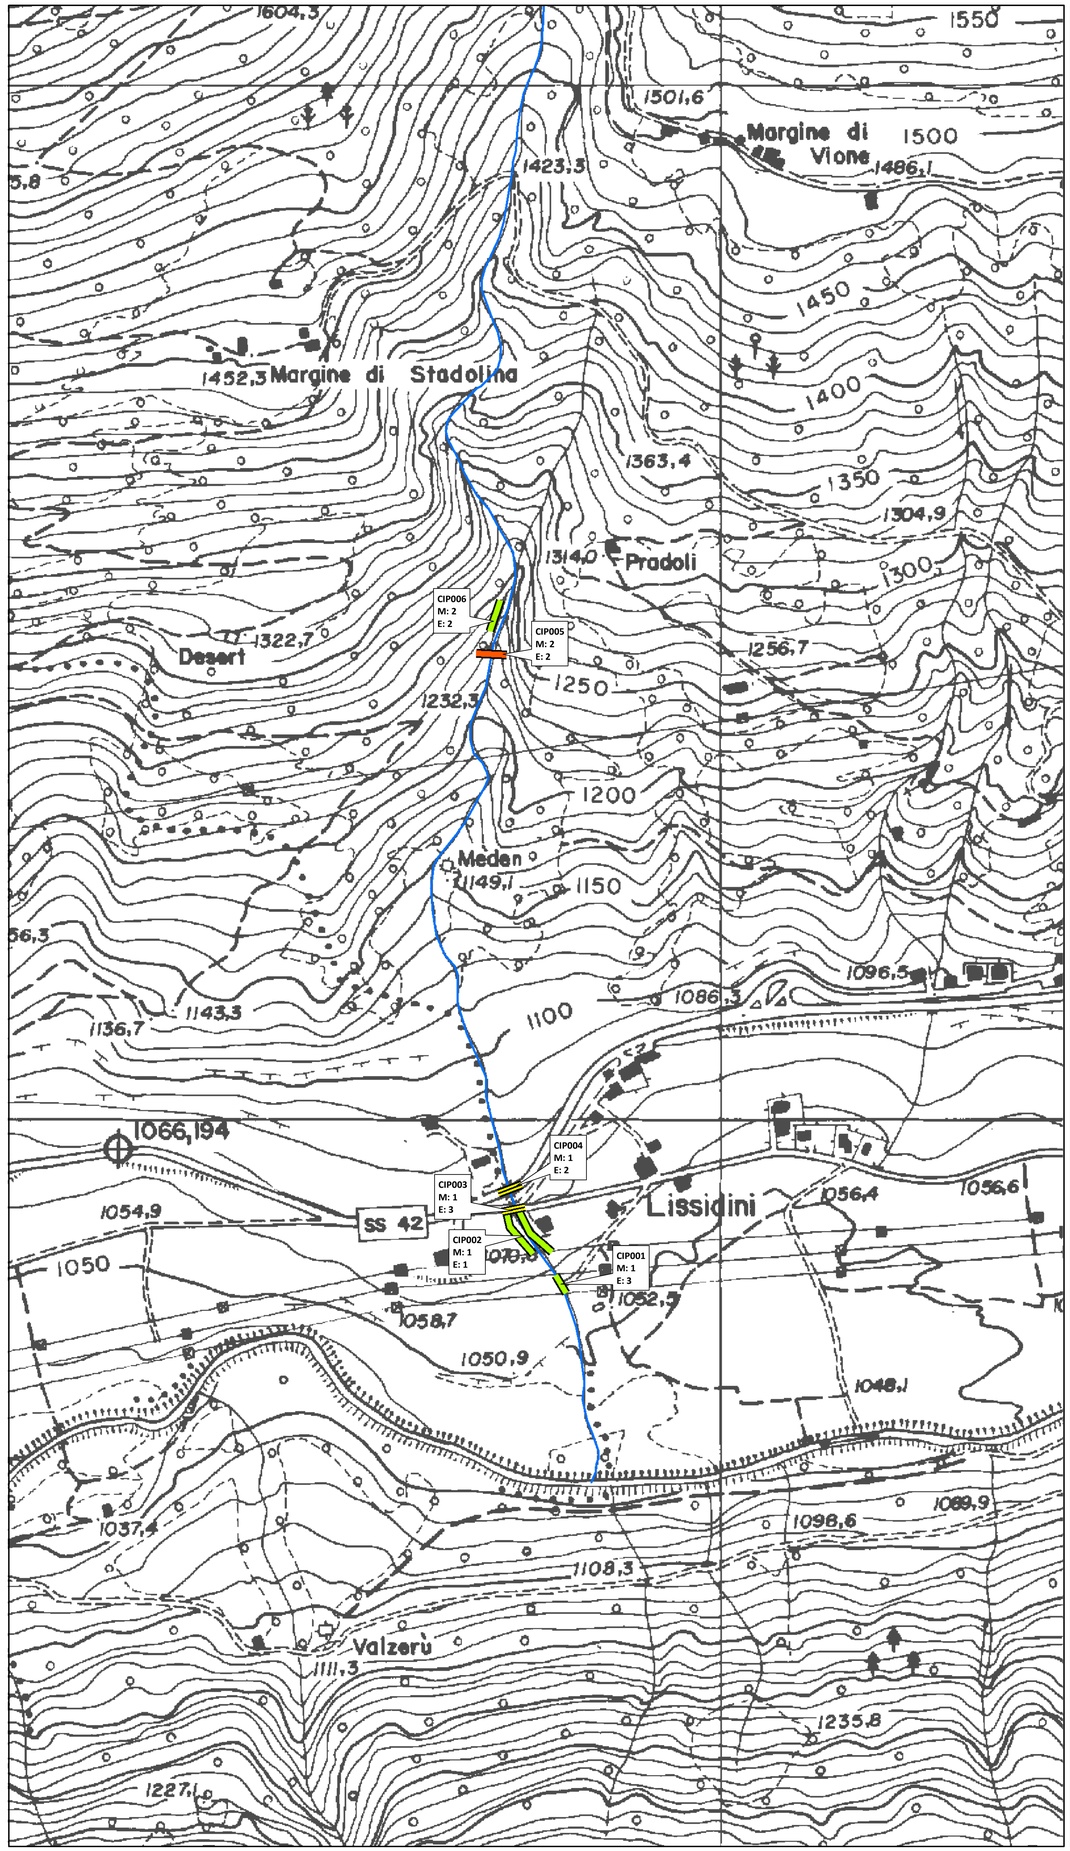

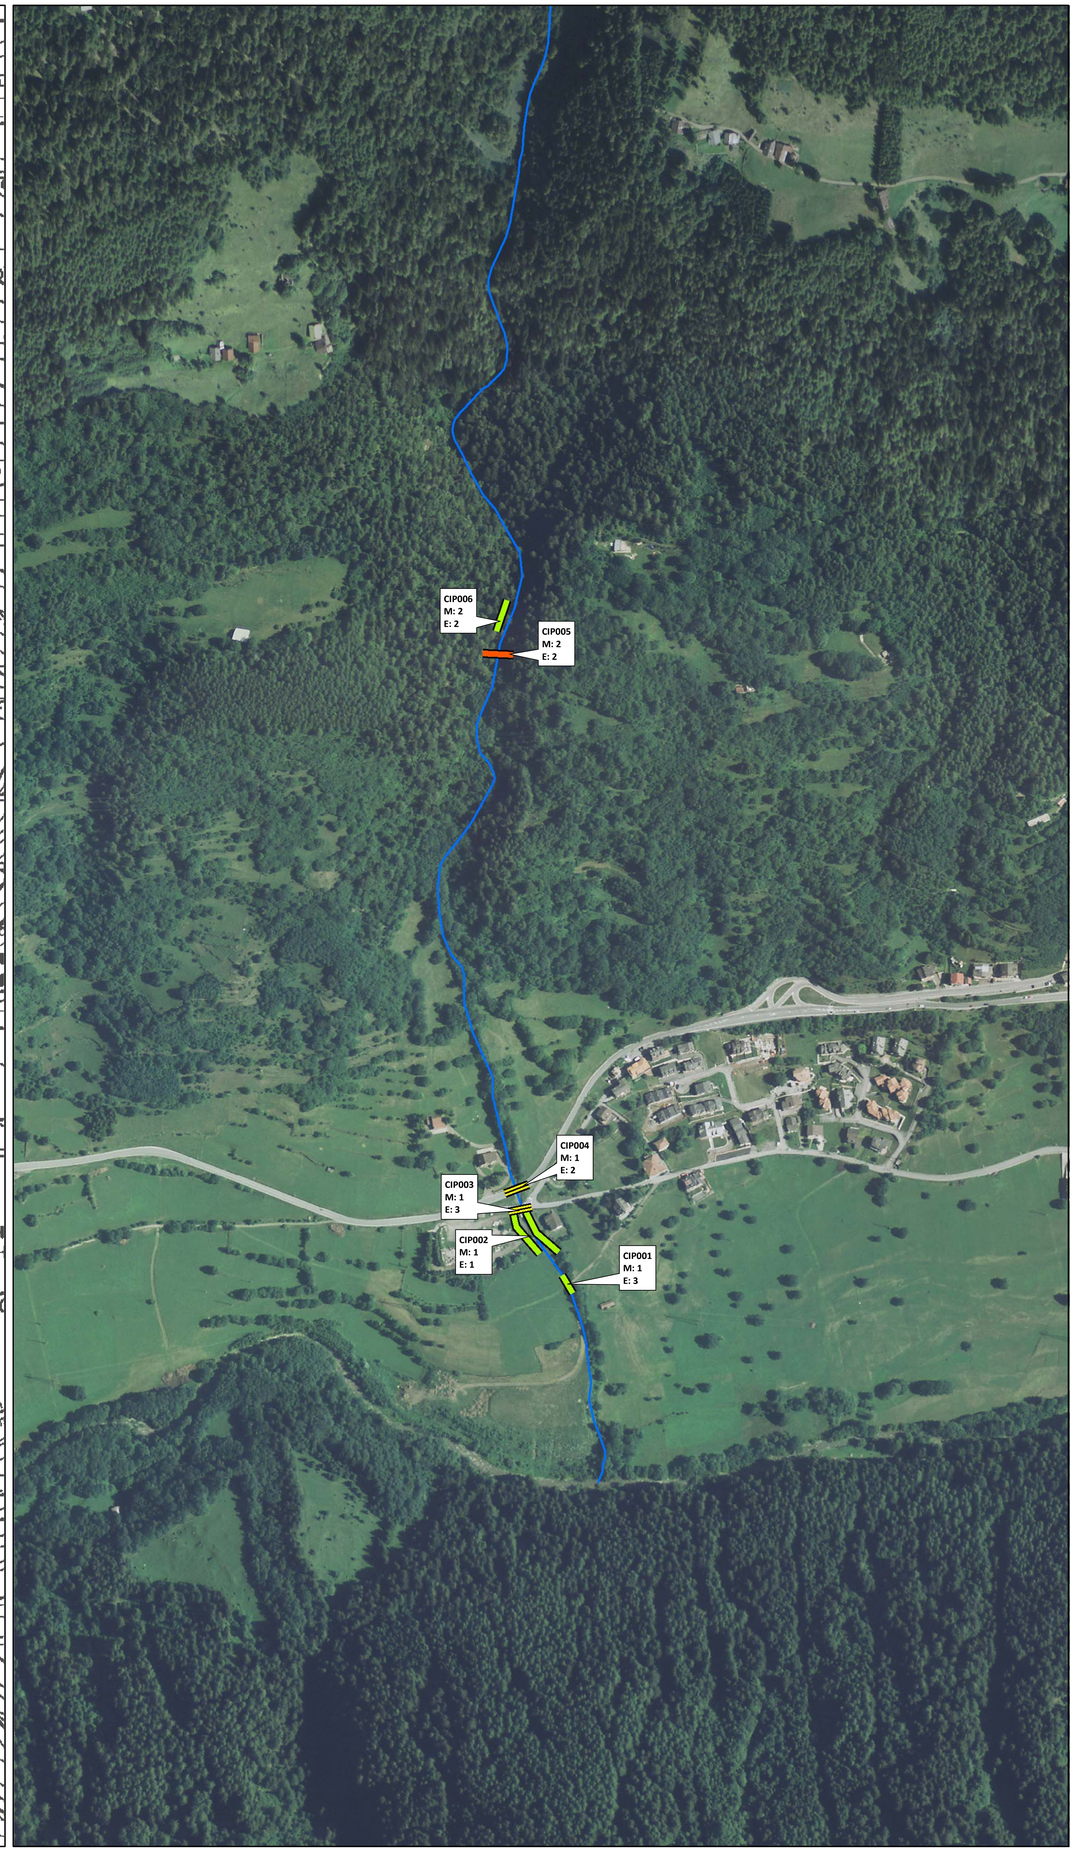

REGIONE LOMBARDIA

COMUNITA' MONTANA DI VALLE CAMONICA
Piazza Tassara n. 3 - 25040 Breno (BS)
tel. 0364/324011 - fax. 0364/22629
info@cmvallecamonica.bs.it

PROVINCIA DI BRESCIA

III°
STUDIO IDROGEOLOGICO
A SCALA DI SOTTOBACINO IDROGRAFICO DELLA VALLE CAMONICA

ai sensi del D.d.u.o. Regione Lombardia n° 14313 del 26 novembre 2007

Settembre 2014

I° LOTTO *(dati aggiornati al settembre 2009)*
II° LOTTO ***(dati aggiornati al maggio 2011)***
III° LOTTO *(dati aggiornati al giugno 2013)*

TAVOLA	NOME TORRENTE	N° BACINO	ID BACINO
05	**VAL CIPLI'**	**14**	**CIP**

ANALISI DEI DATI	STATO DI FATTO	STATO DI PROGETTO
SINTESI DEI DATI IDRAULICI E MORFOMETRICI	PLANIMETRIA OPERE ESISTENTI	PLANIMETRIA DEGLI INTERVENTI
INVENTARIO DEI FENOMENI FRANOSI	A	
CARTA DELLA PERICOLOSITA'		
AREE URBANIZZATE - AZZONAMENTO	SCHEDE OPERE ESISTENTI	SCHEDE DEGLI INTERVENTI
CARTA DEL RISCHIO		

PER LA COMUNITA' MONTANA DI VALLE CAMONICA:
Dott. For. GIAN BATTISTA SANGALLI
Direttore Ufficio Foreste e Bonifica Montana

RESPONSABILE TECNICO:
Geol. LUCA ALBERTELLI - Land e Cogeo

GRUPPO DI LAVORO:
Geol. LUCA ALBERTELLI
Ing. SIMONE BONETTI
Ing. NICOLA MUSATI
Ing. VALENTINA GARATTINI
Agr. FRANCESCA GIUDICI
Geol. MATTEO BIZIOLI

LAND & COGEO s.r.l.
GEOLOGY ENGINEERING ENVIRONMENT

UFFICIO SEDE OPERATIVA: *Via Montegrappa, 41 - 24060 Rogno (BG)*
SEDE LEGALE: *Via Montefiorino, 29/G 41 - 25047 Darfo B.T. (BS)*
TEL: *035/4340011* **FAX:** *035/4340031* **e-mail:** *luca@cogeo.info*