SCHEMA RIASSUNTIVO degli interventi di progetto


Nuove Opere

Codice	Tipologia	I	II	III	Priorità	Strategicità	Costo €
CIP-C-NUO-001	Scogliere/Soglie/Selciatone	2	3	3	8	Alta	€ 140.000,00
CIP-C-NUO-002	Ripofilatura/Scogliere/Soglie	2	3	2	7	Alta	€ 140.000,00

Manutenzioni

Codice	Tipologia	I	II	III	Priorità	Strategicità	Costo €
CIP-C-MAN-001	Pulizia, svaso	1	2	1	4	Bassa	€ 30.000,00

TOTALE INVESTIMENTI PER LA SISTEMAZIONE DELLA VAL CIPLI'	€ 310.000,00

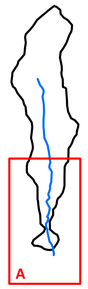

SCALA
1:2.000

N

Legenda

- Ripristino Ponti
- Ripristino Opere Trasversali
- Nuove Opere Trasversali
- Ripristino Opere Longitudinali
- Nuove Opere Longitudinali
- Studi ed Approfondimenti Tecnici
- Manutenzione Svaso Sfalcio
- Ripristino Opere Versante-Dissesto
- Nuove Opere Versante-Dissesto

LEGENDA ETICHETTE

CIP... = Identificativo Bacino

B = Opera su bacino
C = Opera su conoide


NUO = Nuova Opera
RIP = Ripristino Opera Esistente
MAN = Svaso, Sfalcio/Taglio Vegetazione, Pulizia
STU = Studi ed Approfondimenti tecnici


I. = Grado di possibile danno arrecato a costruzioni
- 3 = Distruzione totale
- 2 = Danni consistenti
- 1 = Danni lievi

II. = Grado di protezione dato dall'opera alle costruzioni
- 3 = Alto
- 2 = Medio
- 1 = Basso

III. = Importanza delle infrastrutture viarie protette dall'intervento
- 3 = Unica rete viaria o principale - Ferrovia
- 2 = Strade secondarie o locali
- 1 = Assenza di infrastrutture varie

PRIORITA' DELL'OPERA = I + II + III
- 8 = Alta
- 5–7 = Media
- 3–4 = Basso

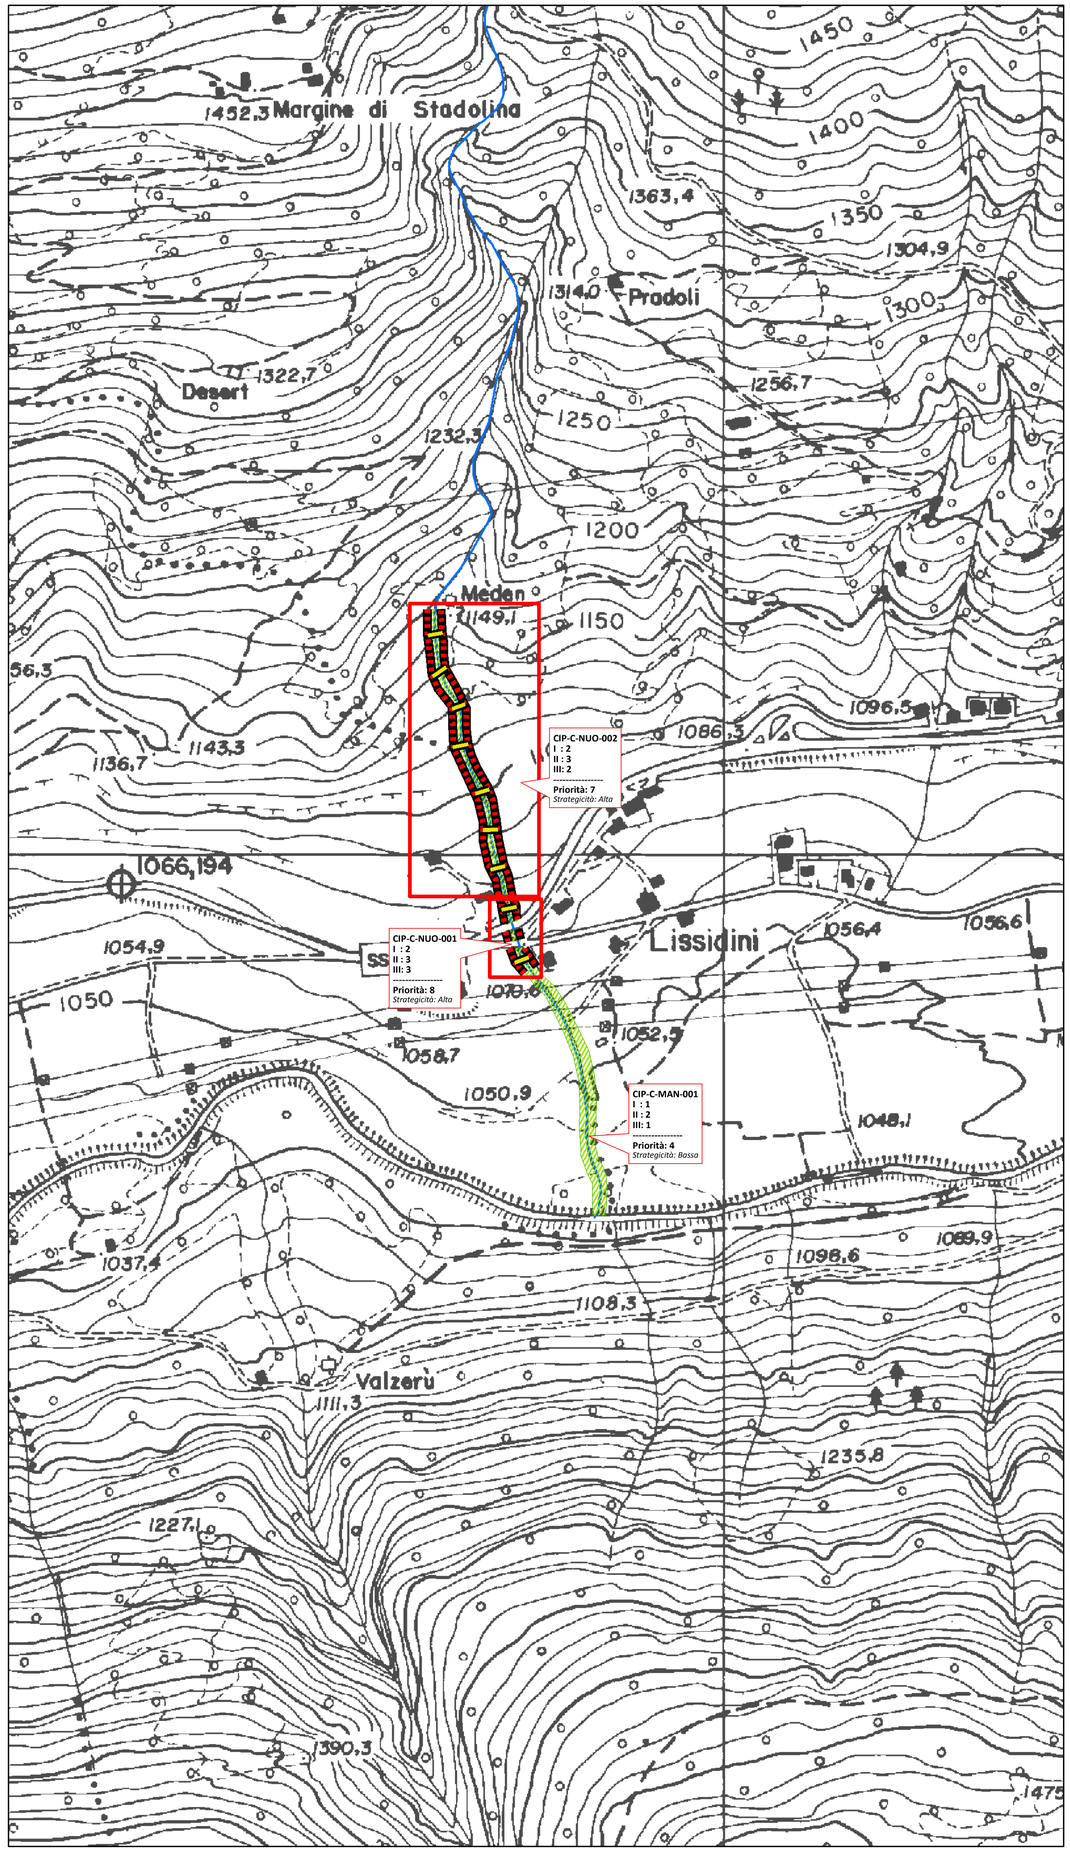

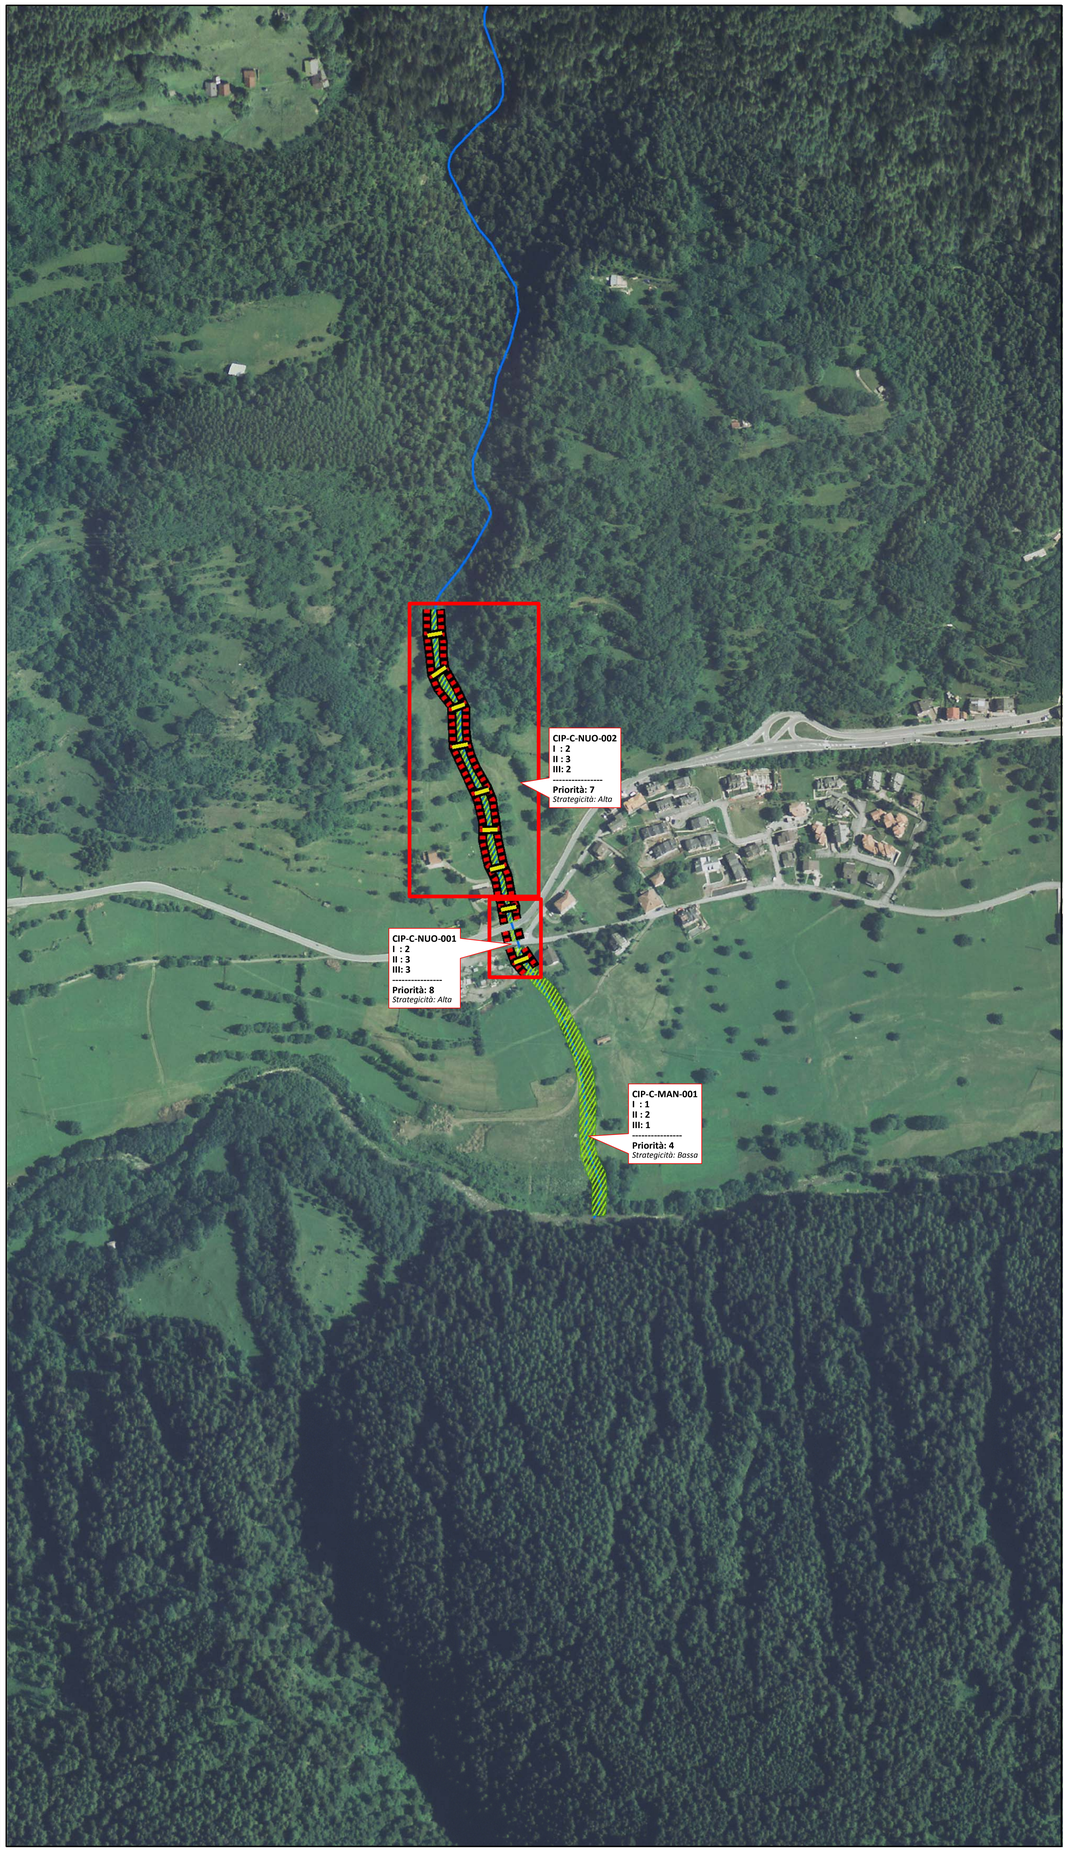

REGIONE LOMBARDIA

COMUNITA' MONTANA DI VALLE CAMONICA
Piazza Tassara n. 3 - 25043 Breno (BS)
tel. 0364/324011 - fax. 0364/22629
info@cmvallecamonica.bs.it

PROVINCIA DI BRESCIA

III°

STUDIO IDROGEOLOGICO

A SCALA DI SOTTOBACINO IDROGRAFICO DELLA VALLE CAMONICA

ai sensi del D.d.u.o. Regione Lombardia n° 14313 del 26 novembre 2007

Settembre 2014

I° LOTTO *(dati aggiornati al settembre 2009)*

II° LOTTO *(dati aggiornati al maggio 2011)*

III° LOTTO *(dati aggiornati al giugno 2015)*

TAVOLA	NOME TORRENTE	N° BACINO	ID BACINO
05	VAL CIPLI'	14	CIP

ANALISI DEI DATI	STATO DI FATTO	STATO DI PROGETTO
SINTESI DEI DATI IDRAULICI E MORFOMETRICI	PLANIMETRIA OPERE ESISTENTI	PLANIMETRIA DEGLI INTERVENTI
INVENTARIO DEI FENOMENI FRANOSI		A
CARTA DELLA PERICOLOSITA'		
AREE URBANIZZATE - AZZONAMENTO		
CARTA DEL RISCHIO	SCHEDE OPERE ESISTENTI	SCHEDE DEGLI INTERVENTI

PER LA COMUNITA' MONTANA DI VALLE CAMONICA:
Dott. For. GIAN BATTISTA SANGALLI
Direttore Ufficio Foreste e Bonifica Montana

RESPONSABILE TECNICO:
Geol. LUCA ALBERTELLI - Land e Cogeo

GRUPPO DI LAVORO:
Geol. LUCA ALBERTELLI
Ing. SIMONE BONETTI
Ing. NICOLA MUSATI
Ing. VALENTINA GARATTINI
Agr. FRANCESCA GIUDICI
Geol. MATTEO BIZIOLI

LAND & COGEO s.r.l.
GEOLOGY ENGINEERING ENVIRONMENT

UFFICIO SEDE OPERATIVA: *Via Montegrappa, 41 - 24060 Rogno (BG)*
SEDE LEGALE: *Via Monfortano, 29/E/41 - 25047 Darfo B.T. (BS)*
TEL: *035/4340011* **FAX:** *035/4340011* **e-mail:** *luca@cogeo.info*