SCHEMA RIASSUNTIVO degli interventi di progetto

Nuove Opere

Codice	Tipologia	I	II	III	Priorità	Strategicità	Costo €
OGE-B-NUO-001	Opere di versante	-	-	-	-	-	-
OGE-B-NUO-002	Opere di versante	2	2	1	5	Media	€ 750.000,00
OGE-B-NUO-003	Opere di versante	2	2	1	5	Media	€ 750.000,00
OGE-B-NUO-004	Opere di versante	2	2	2	6	Media	€ 600.000,00
OGE-B-NUO-005	Opere di versante	2	3	1	6	Alta	€ 520.000,00

Ripristini

Codice	Tipologia	I	II	III	Priorità	Strategicità	Costo €
OGE-C-RIP-001 a 016	Sottomurazioni/Svaso	1	2	1	4	Bassa	€ 100.000,00
OGE-B-RIP-339 e 340	Sottomurazione spalle/briglia	1	2	3	6	Media	€ 120.000,00
OGE-C-RIP-021 a 023	Svaso/Taglio veg./Sottomurazione/Scogliere	1	2	2	5	Media	€ 180.000,00
OGE-B-RIP-038 e 039	Manutenzione briglie e selciati/Taglio veg.	2	2	1	5	Alta	€ 50.000,00
OGE-B-RIP-068	Sottomurazione spalla ponte/Svaso e pulizia	1	2	2	5	Media	€ 25.000,00
OGE-B-RIP-100 a 109	Scogliere/Svaso e pulizia/Selciato	2	3	2	7	Alta	€ 80.000,00
OGE-B-RIP-119 e 133	Svaso/Taglio veg./Manutenzione selciato	1	2	1	4	Bassa	€ 20.000,00
OGE-B-RIP-137 a 146	Sfalcio/Vasca laminazione/Manut. Opere	2	3	2	7	Alta	€ 70.000,00
OGE-B-RIP-161 a 196	Briglie in legname e pietrame/Scogliere	1	2	2	5	Media	€ 100.000,00
OGE-B-RIP-217 a 219	Svaso/Manutenzione opere esistenti	2	3	3	8	Alta	€ 110.000,00
OGE-B-RIP-244 a 248	Svaso/Sottomurazioni/Gabbioni/Scogliera	2	2	1	5	Media	€ 80.000,00
OGE-B-RIP-256	Sottomurazione/Scogliera	1	1	1	3	Bassa	€ 40.000,00
OGE-B-RIP-272	Sottomurazione/Scogliera	1	1	1	3	Bassa	€ 45.000,00
OGE-B-RIP-305 a 310	Manutenzione briglie esistenti	2	2	1	5	Media	€ 130.000,00
OGE-B-RIP-314 a 323	Svaso/Pulizia/Manutenzione soglie	2	2	2	6	Media	€ 50.000,00


Manutenzioni

Codice	Tipologia	I	II	III	Priorità	Strategicità	Costo €
OGE-B-MAN-001	Svaso/Pulizia/Aumento sezione di deflusso	2	3	2	7	Alta	€ 65.000,00
OGE-B-MAN-002	Taglio vegetazione/Pulizia/Scogliere	1	2	1	4	Media	€ 50.000,00
OGE-B-MAN-003	Taglio vegetazione/Pulizia/Scogliere	1	2	2	5	Media	€ 120.000,00
OGE-B-MAN-004	Taglio vegetazione/Pulizia/Briglie	1	2	1	4	Alta	€ 160.000,00
OGE-B-MAN-005	Taglio vegetazione/Svaso/Manut. Opere	1	2	2	5	Alta	€ 230.000,00

Studi ed Approfondimenti Tecnici

Codice	Tipologia	I	II	III	Priorità	Strategicità	Costo €
OGE-C-STU-001	Monitoraggio frana esistente	3	2	2	7	Alta	€ 280.000,00

TOTALE INVESTIMENTI PER LA SISTEMAZIONE DEL TORRENTE OGLIOLO DI EDOLO	€ 4.725.000,00

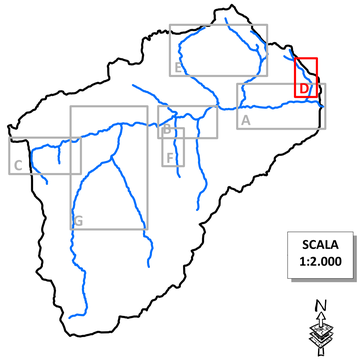

SCALA 1:2.000

N

Legenda

- Ripristino Ponti
- Ripristino Opere Trasversali
- Nuove Opere Trasversali
- Ripristino Opere Longitudinali
- Nuove Opere Longitudinali
- Studi ed Approfondimenti Tecnici
- Manutenzione Svaso Sfalcio
- Ripristino Opere Versante-Dissesto
- Nuove Opere Versante-Dissesto

LEGENDA ETICHETTE

OGE.... = Identificativo Bacino

B = Opera su bacino
C = Opera su conoide


NUO = Nuova Opera
RIP = Ripristino Opera Esistente
MAN = Svaso, Sfalcio/Taglio Vegetazione, Pulizia
STU = Studi ed Approfondimenti tecnici


I : = Grado di possibile danno arrecato a costruzioni
- 3 = Distruzione totale
- 2 = Danni consistenti
- 1 = Danni lievi

II : = Grado di protezione dato dall'opera alle costruzioni
- 3 = Alto
- 2 = Medio
- 1 = Basso

III : = Importanza delle infrastrutture viarie protette dall'intervento
- 3 = Unica rete viaria o principale - Ferrovia
- 2 = Strade secondarie o locali
- 1 = Assenza di infrastrutture varie

PRIORITA' DELL'OPERA = I + II + III
- 8 -9 = Alta
- 5 -7 = Media
- 3 -4 = Bassa

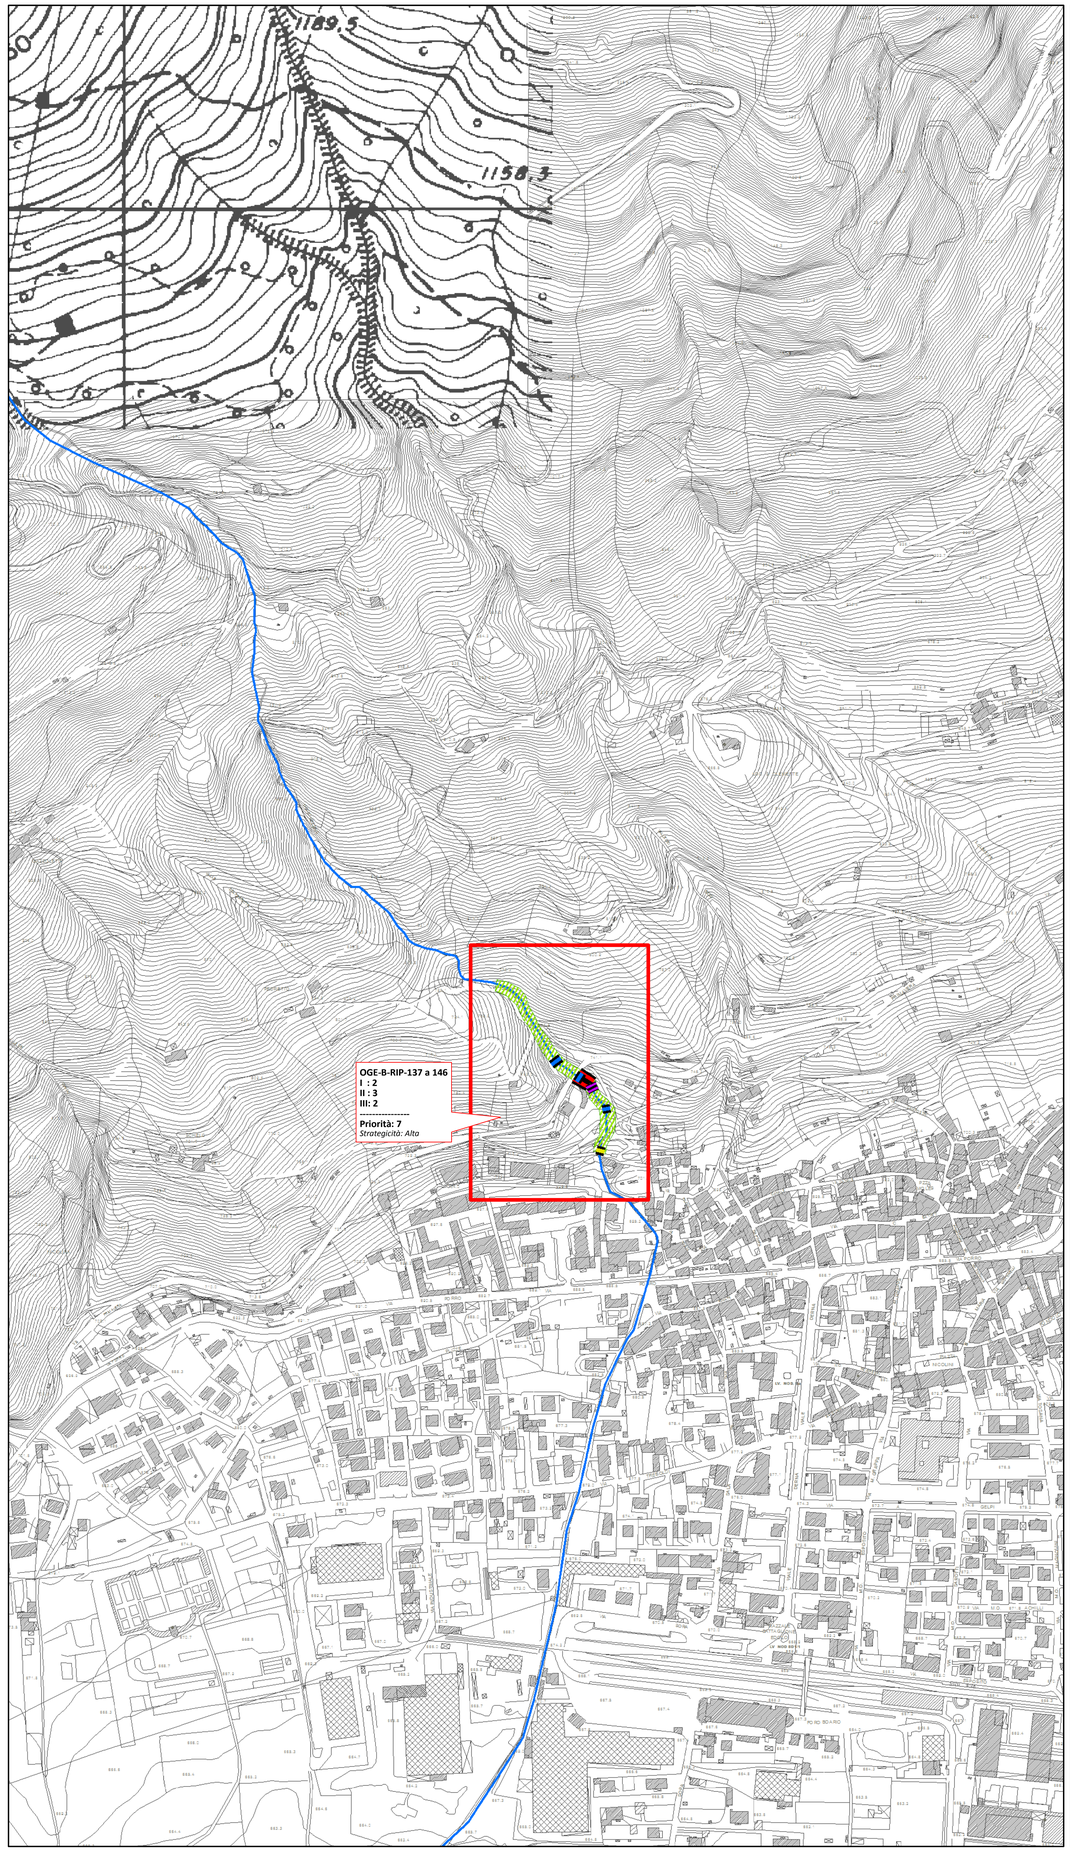

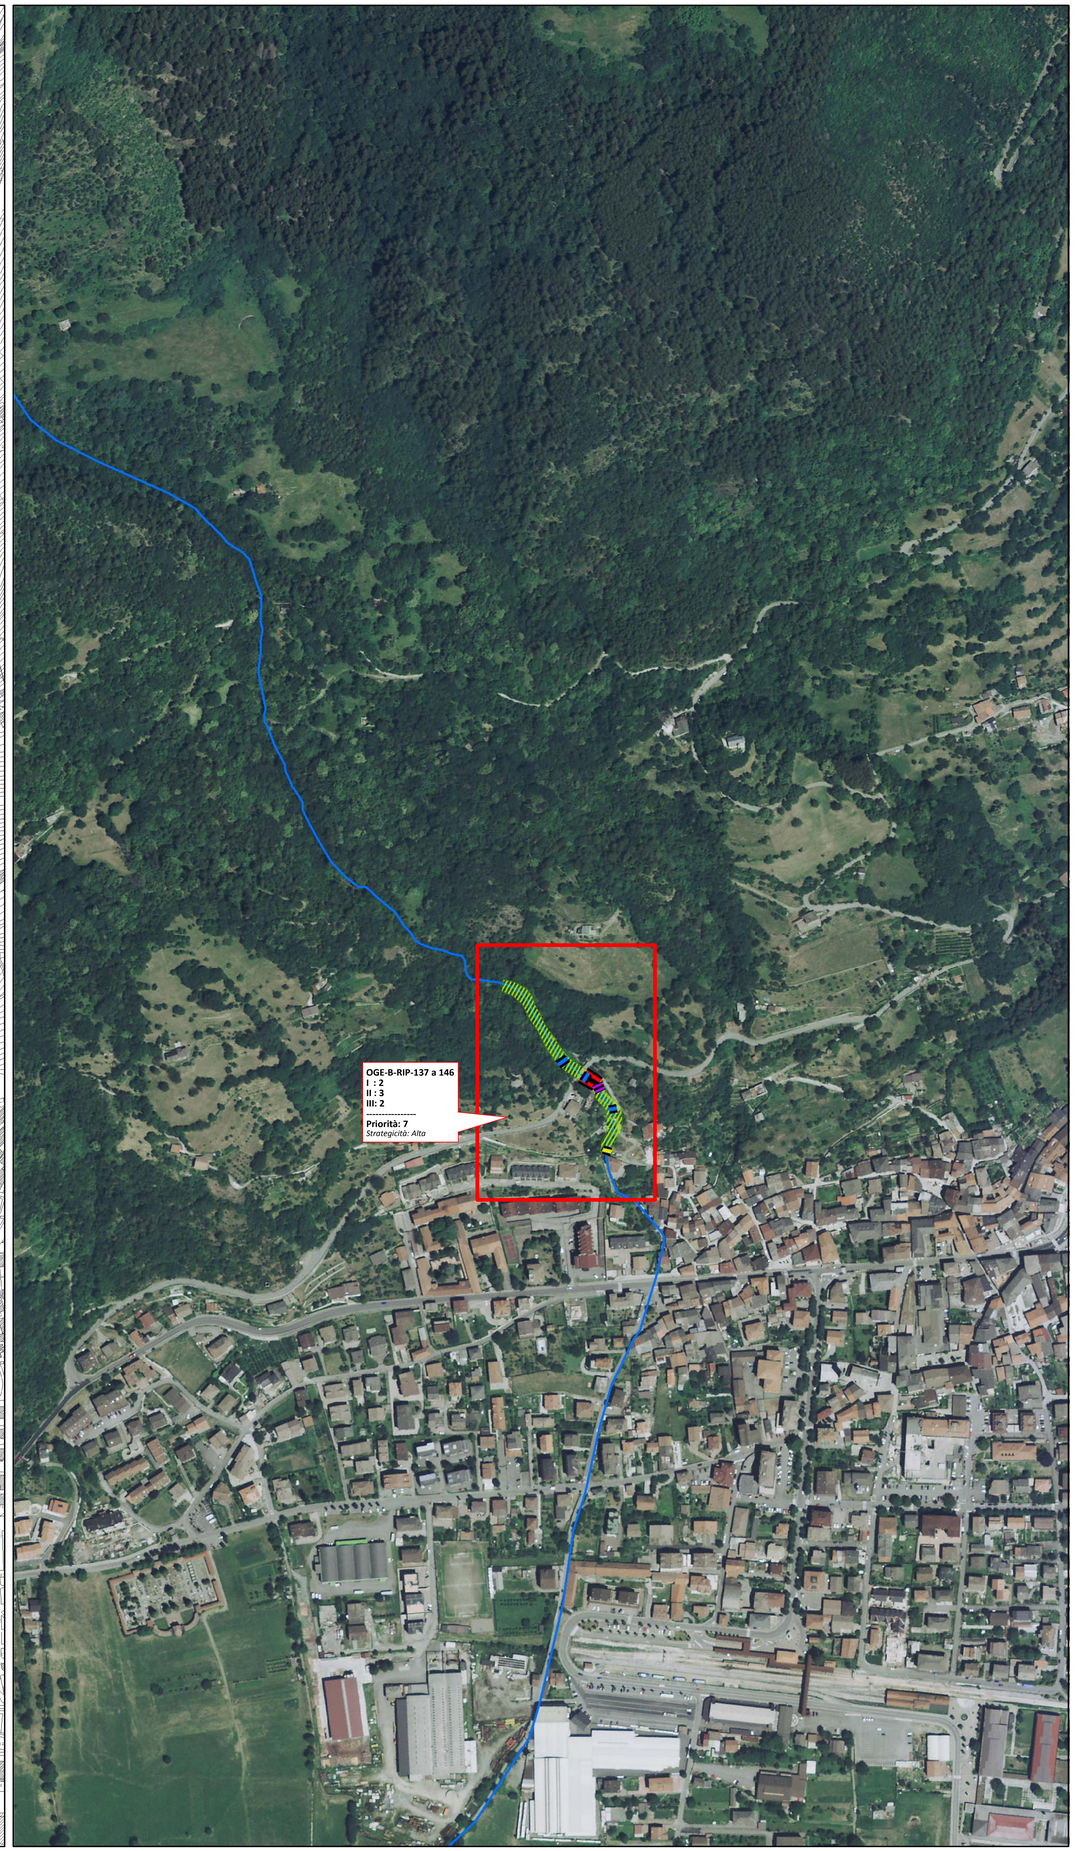

REGIONE LOMBARDIA

COMUNITA' MONTANA DI VALLE CAMONICA
Piazza Tassara n.3 - 25043 Breno (BS)
tel. 0364/324011 - fax. 0364/22629
info@cmvallecamonica.bs.it

PROVINCIA DI BRESCIA

III°

STUDIO IDROGEOLOGICO

A SCALA DI SOTTOBACINO IDROGRAFICO DELLA VALLE CAMONICA

ai sensi del D.d.u.o. Regione Lombardia n° 14313 del 26 novembre 2007

Settembre 2014

I° LOTTO (dati aggiornati al settembre 2009) | II° LOTTO (dati aggiornati al maggio 2011) | **III° LOTTO (dati aggiornati al giugno 2015)**

TAVOLA	NOME TORRENTE	N° BACINO	ID BACINO
05	TORRENTE OGLIOLO DI EDOLO	27	OGE

ANALISI DEI DATI	STATO DI FATTO	STATO DI PROGETTO
SINTESI DEI DATI IDRAULICI E MORFOMETRICI	PLANIMETRIA OPERE ESISTENTI	PLANIMETRIA DEGLI INTERVENTI
INVENTARIO DEI FENOMENI FRANOSI		A B C **D** E F G
CARTA DELLA PERICOLOSITA'		
AREE URBANIZZATE - AZZONAMENTO		
CARTA DEL RISCHIO	SCHEDE OPERE ESISTENTI	SCHEDE DEGLI INTERVENTI

PER LA COMUNITA' MONTANA DI VALLE CAMONICA:
Dott. For. GIAN BATTISTA SANGALLI
Direttore Ufficio Foreste e Bonifica Montana

RESPONSABILE TECNICO:
Geol. LUCA ALBERTELLI - Land e Cogeo

GRUPPO DI LAVORO:
Geol. LUCA ALBERTELLI
Ing. SIMONE BONETTI
Ing. NICOLA MUSATI
Ing. VALENTINA GARATTINI
Agr. FRANCESCA GIUDICI
Geol. MATTEO BIZIOLI

LAND & COGEO s.r.l. GEOLOGY ENGINEERING ENVIRONMENT

UFFICI SEDE OPERATIVA: *Via Montegrappa, 41 - 24060 Rogno (BG)*
SEDE LEGALE: *Via Monfortuno, 29/G 41 - 25047 Darfo B.T. (BS)*
TEL: *035/4340011* **FAX:** *035/4340011* **e-mail:** *luca@cogeo.info*