


SCHEMA RIASSUNTIVO degli interventi di progetto							
Ripristini							
Codice	*Tipologia*	*I*	*II*	*III*	*Priorità*	*Strategicità*	*Costo €*
MAG-B-RIP-004 e 005	Muro d'argine/Guado/Sfalcio-Svaso	*1*	*1*	*1*	3	Bassa	€ 110.000,00
TOTALE INVESTIMENTI PER LA SISTEMAZIONE DELLA VALLE MALOGNE							€ 110.000,00

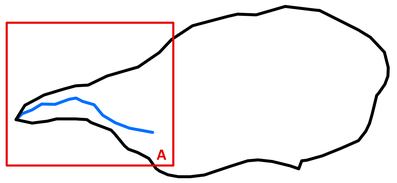

SCALA
1:1.500

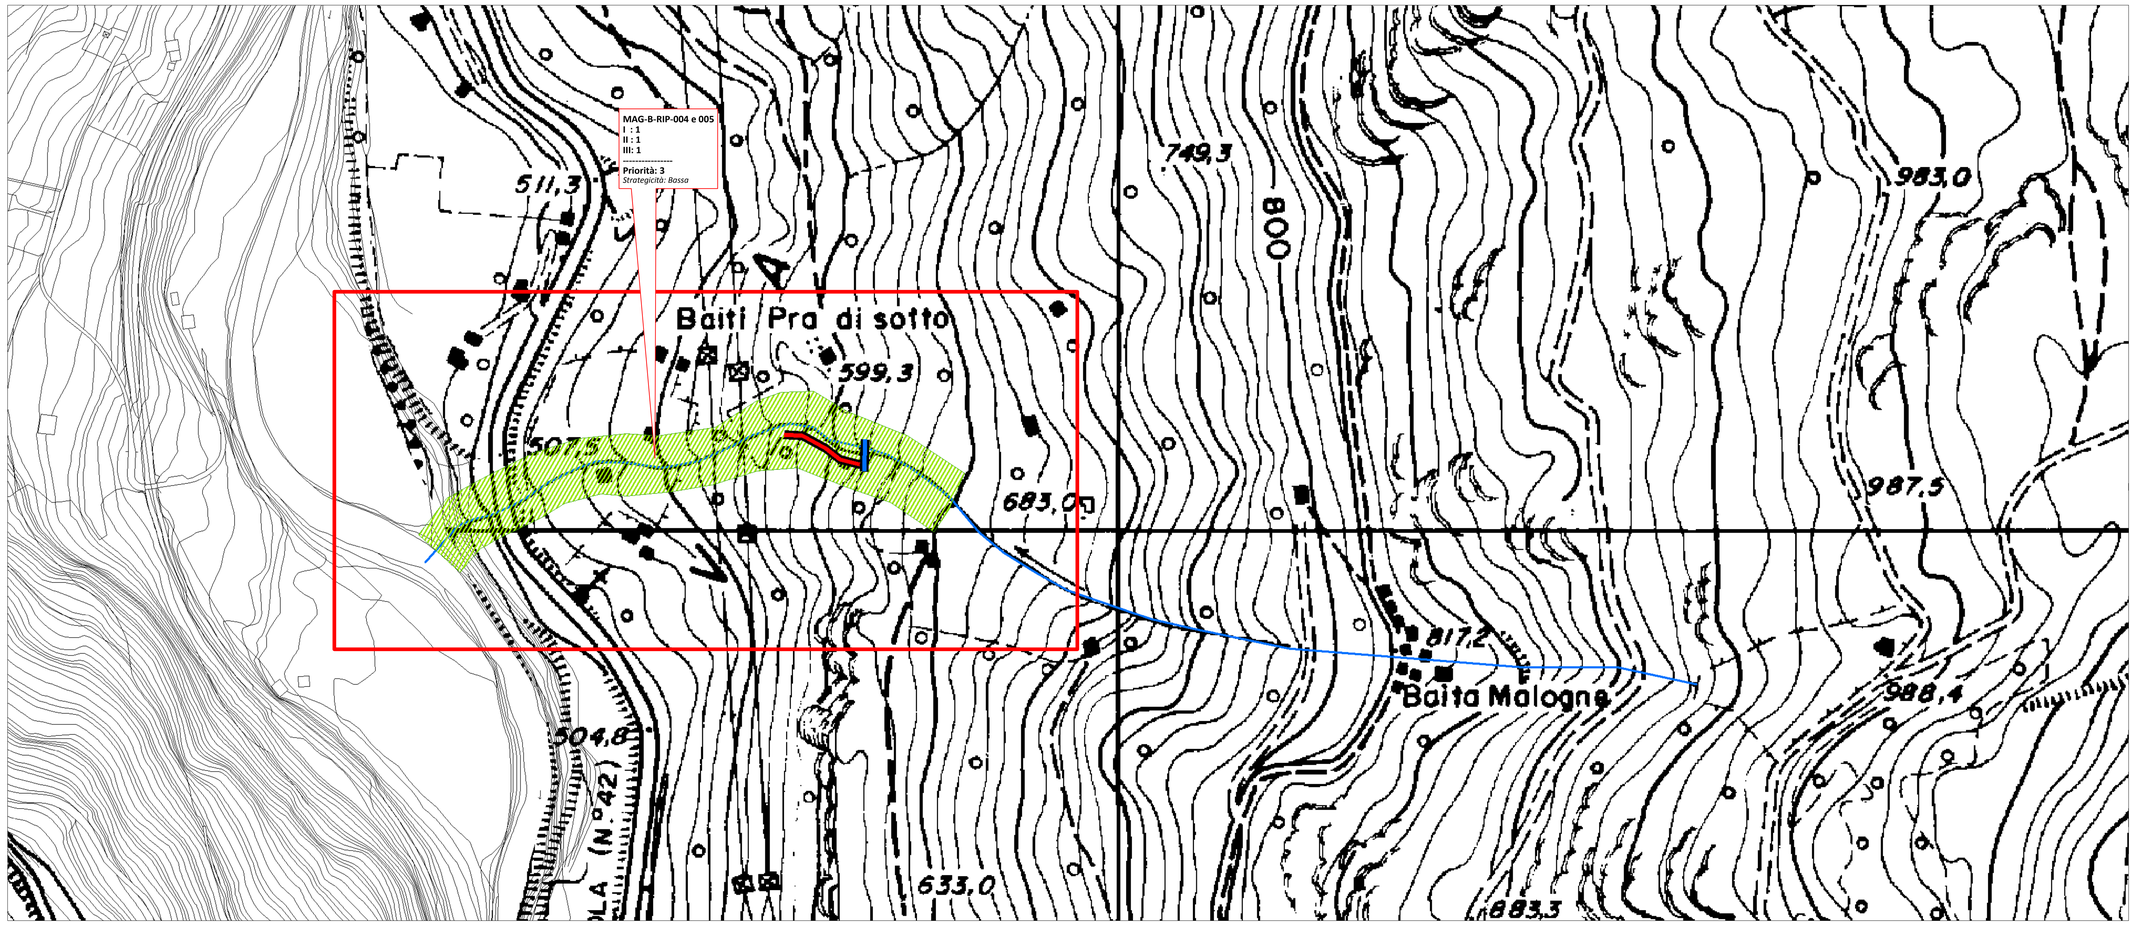

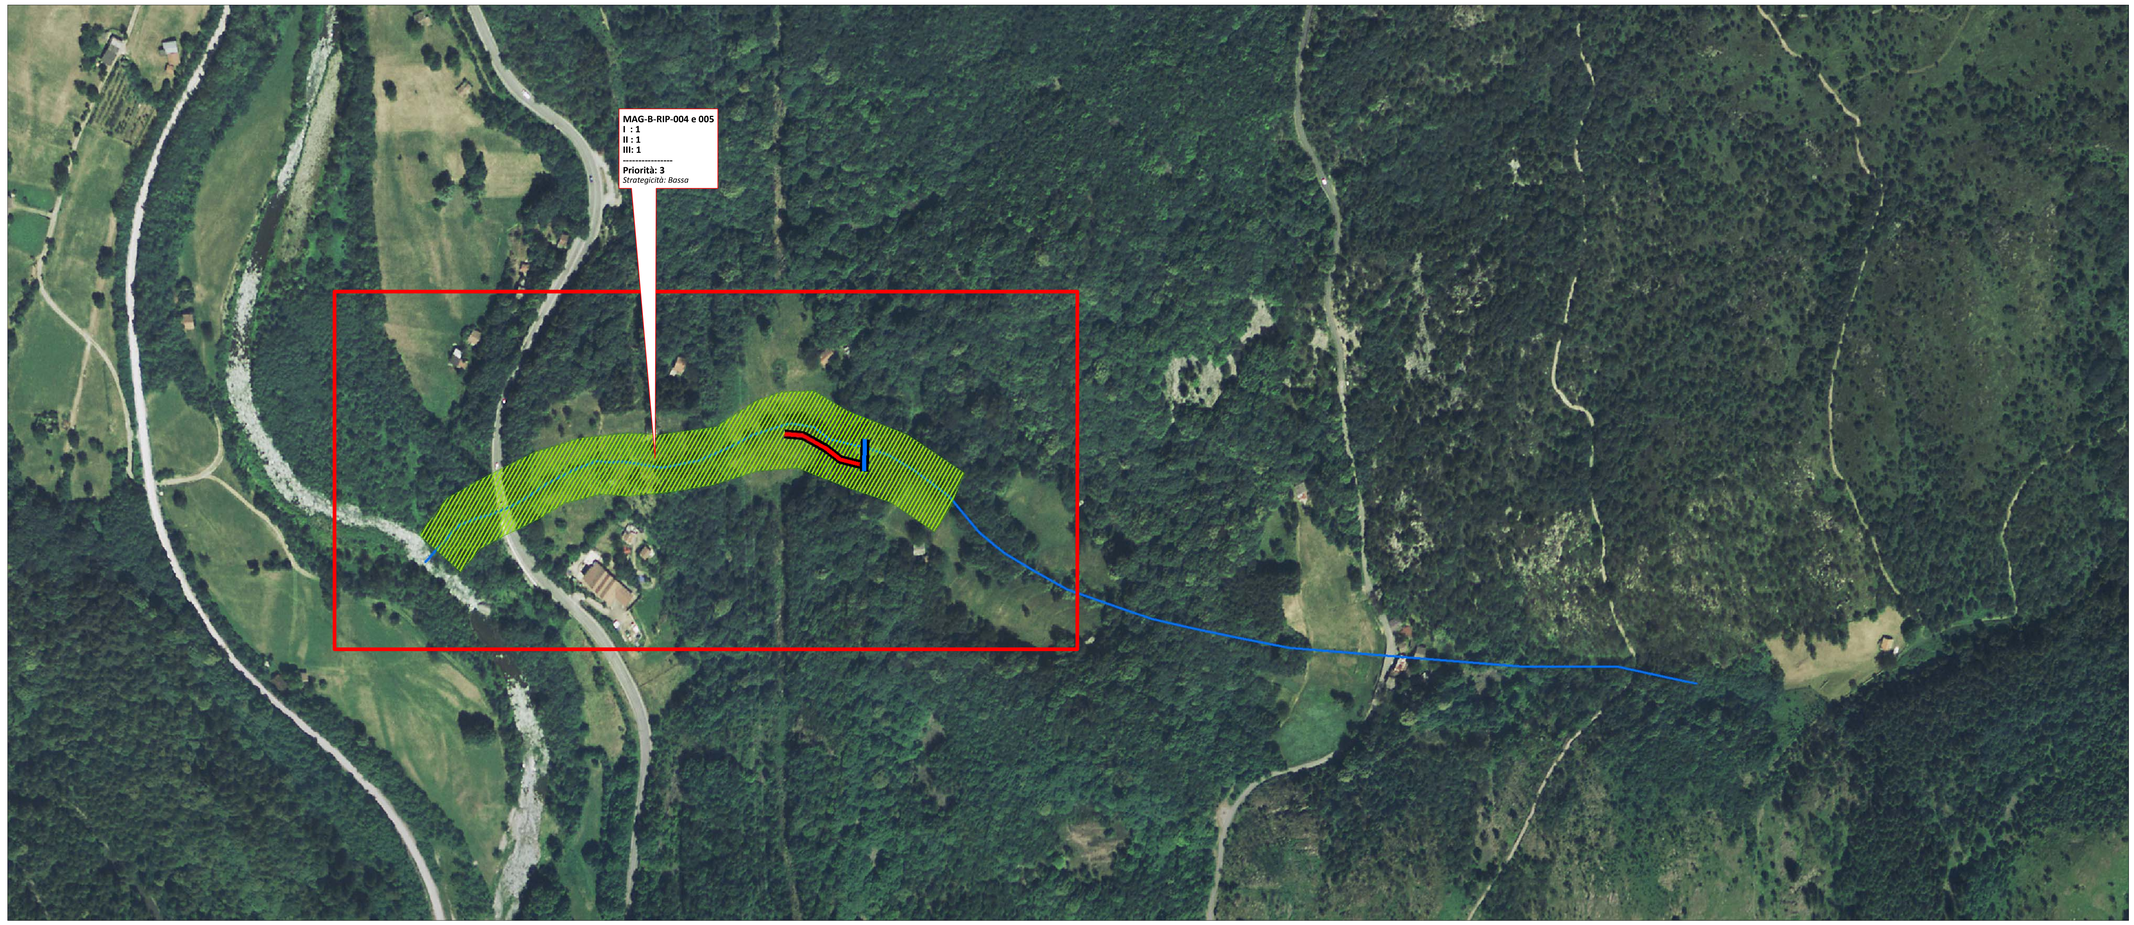

Legenda

- Ripristino Ponti
- Ripristino Opere Trasversali
- Nuove Opere Trasversali
- Ripristino Opere Longitudinali
- Nuove Opere Longitudinali
- Studi e Approfondimenti Tecnici
- Manutenzione Svaso Sfalcio
- Ripristino Opere Versante-Dissesto
- Nuove Opere Versante-Dissesto

LEGENDA ETICHETTE

MAG... = Identificativo Bacino

B = Opera su bacino
C = Opera su conoide

NUO = Nuova Opera
RIP = Ripristino Opera Esistente
MAN = Svaso, Sfalcio/Taglio Vegetazione, Pulizia
STU = Studi ed Approfondimenti tecnici

I : = Grado di possibile danno arrecato a costruzioni
- *1 = Distruzione totale*
- *2 = Danni consistenti*
- *3 = Danni lievi*

II : = Grado di protezione dato dall'opera alle costruzioni
- *1 = Alto*
- *2 = Medio*
- *3 = Basso*

III : = Importanza delle infrastrutture viarie protette dall'intervento
- *1 = Unica rete viaria o principale - Ferrovia*
- *2 = Strade secondarie o locali*
- *3 = Assenza di infrastrutture varie*

PRIORITA' DELL'OPERA = I + II + III
- *3-5 = Alta*
- *5-7 = Media*
- *7-9 = Bassa*

REGIONE LOMBARDIA

COMUNITA' MONTANA DI VALLE CAMONICA
Piazza Tassara n. 3 - 25043 Breno (BS)
tel. 0364/324011 - fax. 0364/22619
info@comunitacamonica.bs.it

PROVINCIA DI BRESCIA

III°
STUDIO IDROGEOLOGICO
A SCALA DI SOTTOBACINO IDROGRAFICO DELLA VALLE CAMONICA

ai sensi del D.d.u.o. Regione Lombardia n° 14313 del 26 novembre 2007

Settembre 2014

I° LOTTO *(dati aggiornati al settembre 2009)*
II° LOTTO *(dati aggiornati al maggio 2011)*
III° LOTTO ***(dati aggiornati al giugno 2015)***

TAVOLA	NOME TORRENTE	N° BACINO	ID BACINO
05	**VALLE MALOGNE**	**36**	**MAG**

ANALISI DEI DATI	STATO DI FATTO	STATO DI PROGETTO
SINTESI DEI DATI IDRAULICI E MORFOMETRICI	PLANIMETRIA OPERE ESISTENTI	**PLANIMETRIA DEGLI INTERVENTI**
INVENTARIO DEI FENOMENI FRANOSI		
CARTA DELLA PERICOLOSITA'		A
AREE URBANIZZATE - AZZONAMENTO		
CARTA DEL RISCHIO	SCHEDE OPERE ESISTENTI	SCHEDE DEGLI INTERVENTI

PER LA COMUNITA' MONTANA DI VALLE CAMONICA:
Dott. For. GIAN BATTISTA SANGALLI
Direttore Ufficio Foreste e Bonifica Montana

RESPONSABILE TECNICO:
Geol. LUCA ALBERTELLI - Land e Cogeo

GRUPPO DI LAVORO:
Geol. LUCA ALBERTELLI
Ing. SIMONE BONETTI
Ing. NICOLA MUSATI
Ing. VALENTINA GARATTINI
Agr. FRANCESCA GIUDICI
Geol. MATTEO BIZIOLI

LAND & COGEO S.r.l.
Ecology Engineering Environment

UFFICIO SEDE OPERATIVA: *Via Montegrappa, 41 - 24060 Rogno (BG)*
SEDE LEGALE: *Via Mandiatura, 29/G 41 - 25047 Darfo B.T. (BS)*
TEL: *035/4340011* **FAX:** *035/4340011* **e-mail:** *luca@cogeo.info*