


**SCALA 1:5.000**


N

**Legenda**

- Ponti
- Opere Trasversali
- Opere Longitudinali
- Opere di versante
- Dissesti

**LEGENDA ETICHETTE**
**ALL.. = Codice Opera**
**M: . = Grado d'Integrità strutturale dell'Opera**
- ***4*** *= Opera Distrutta completamente o parzialmente*
- ***3*** *= Opera in Cattive condizioni*
- ***2*** *= Opera in Buone condizioni*
- ***1*** *= Opera in Ottime condizioni*

**E: . = Grado di Efficienza dell'Opera**
- ***3*** *= Opera Non Efficiente*
- ***2*** *= Opera Poco Efficiente*
- ***1*** *= Opera Efficiente*

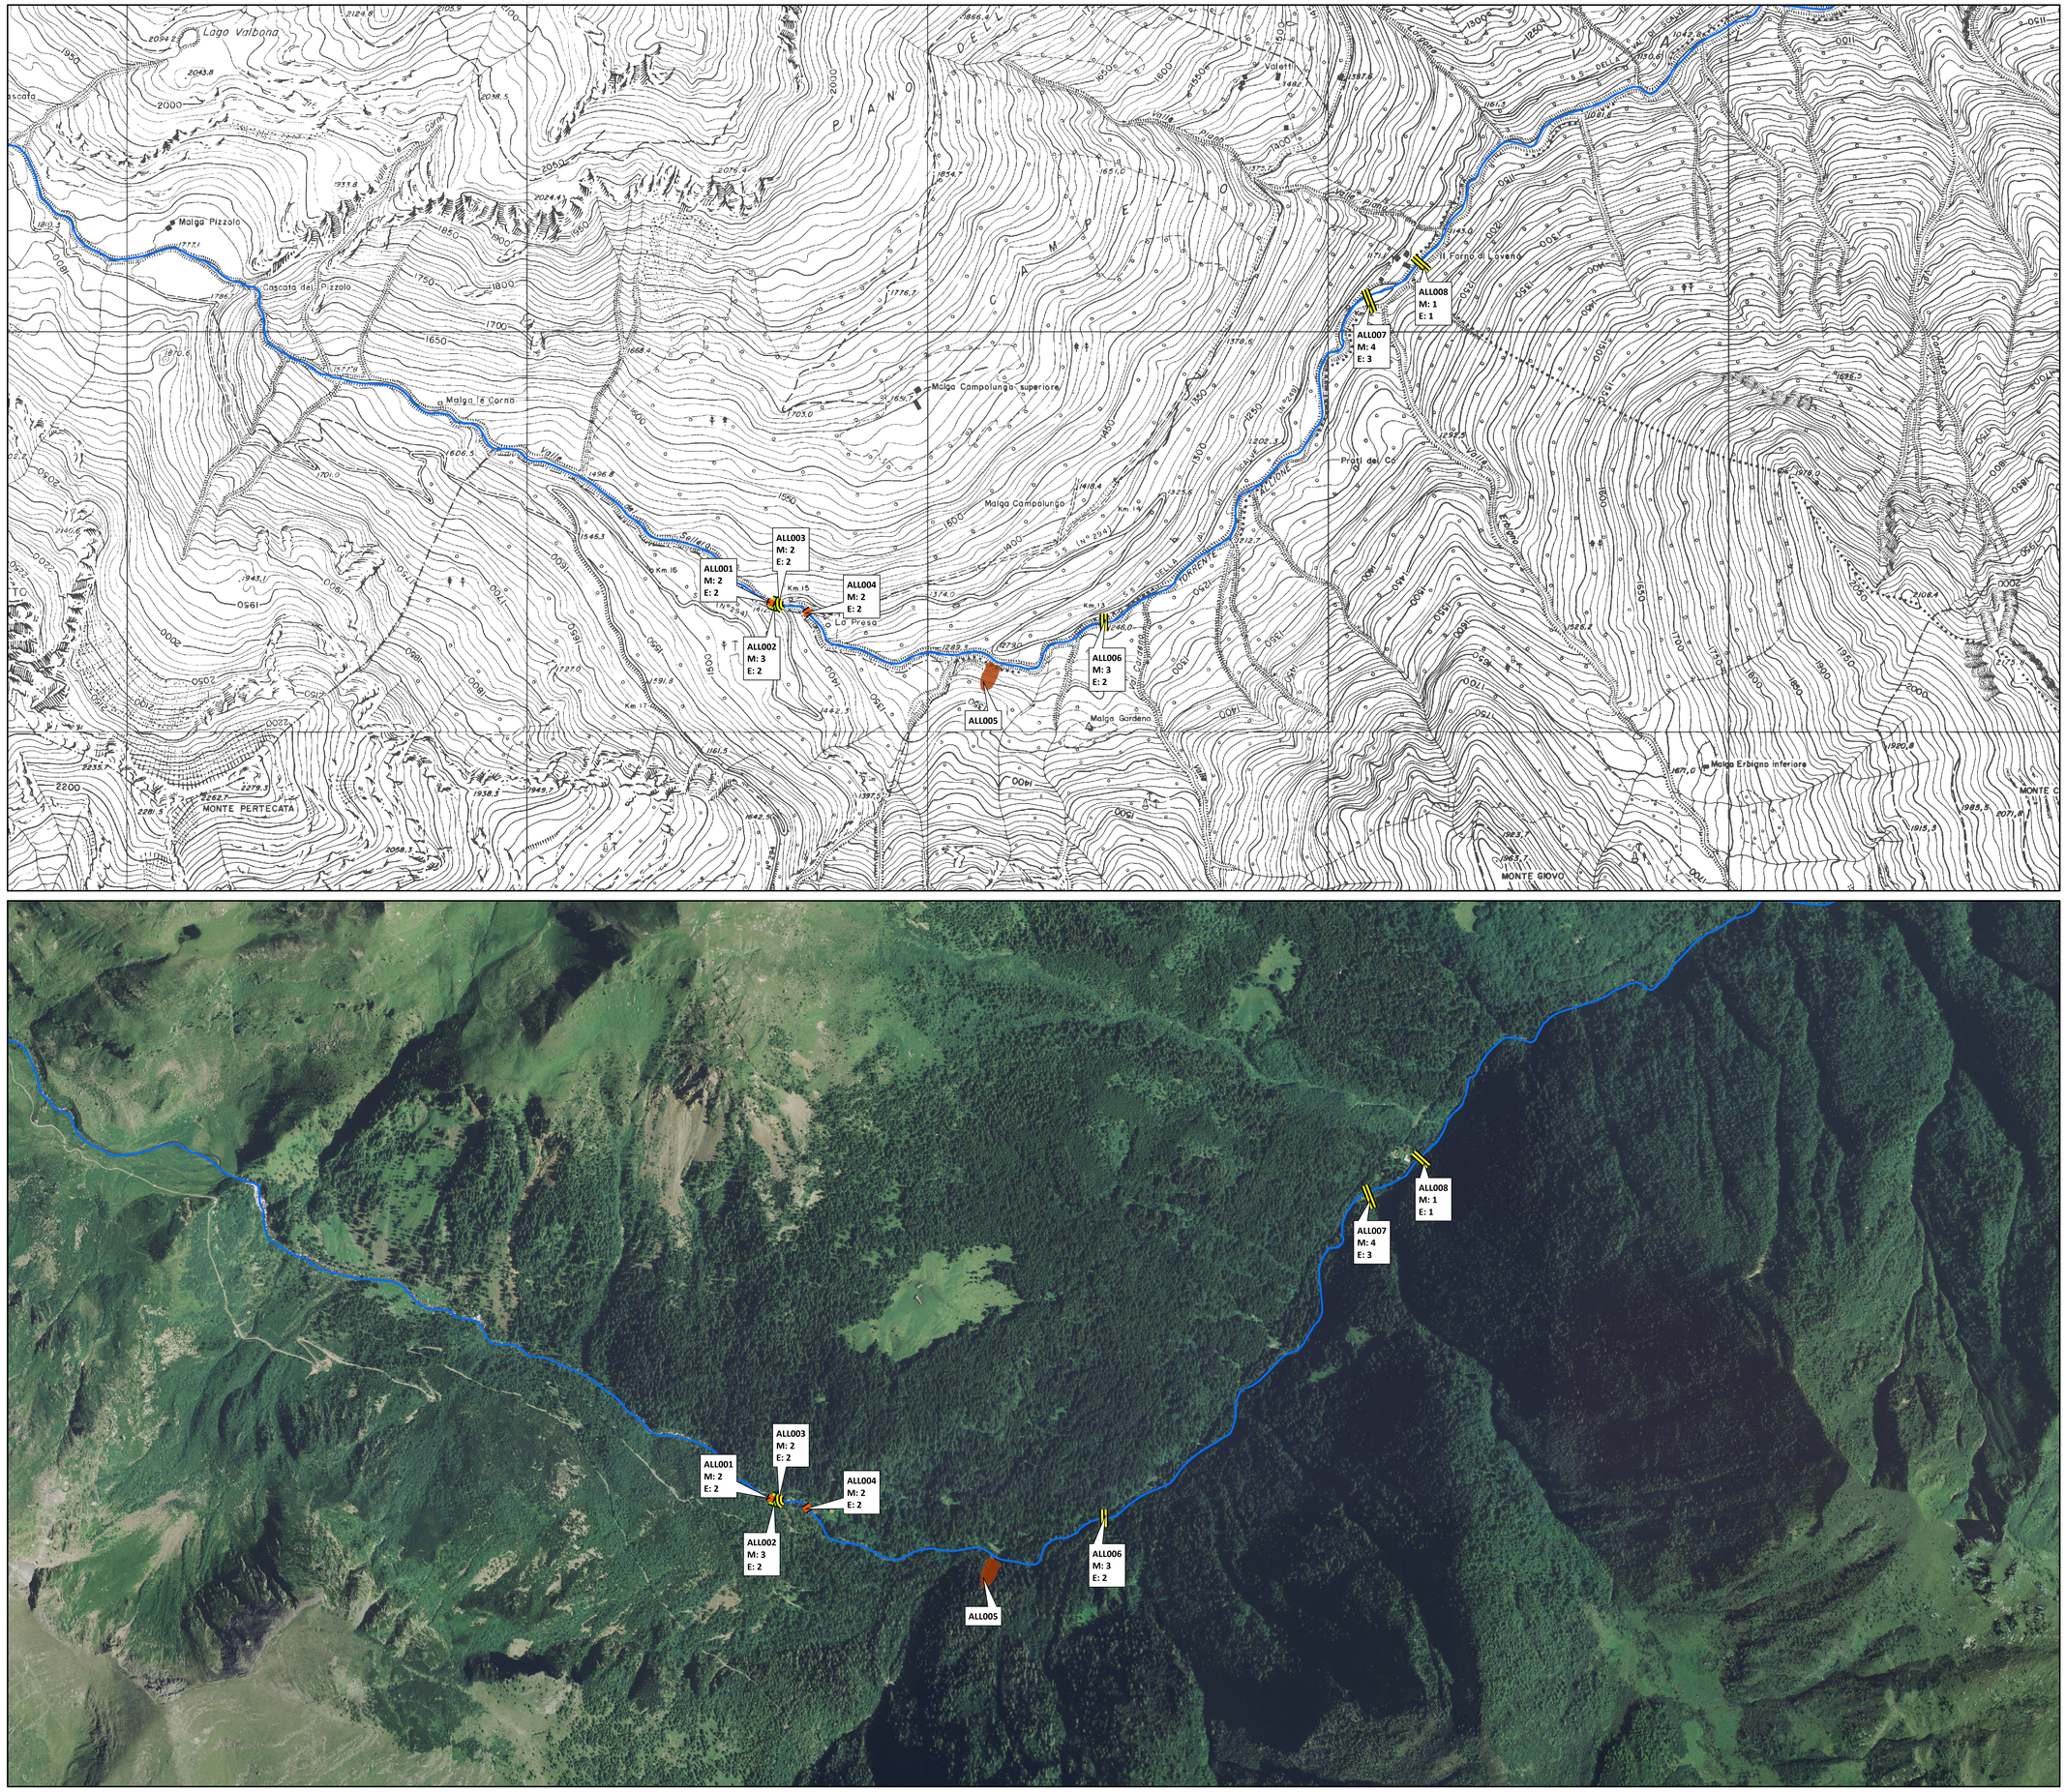


**REGIONE LOMBARDIA**

**COMUNITA' MONTANA DI VALLE CAMONICA**
*Piazza Tassara n. 3 - 25043 Breno (BS)*
*tel. 0364/324011 - fax. 0364/22629*
*info@cmvallecamonica.bs.it*

**PROVINCIA DI BRESCIA**

# III°
# STUDIO IDROGEOLOGICO
## A SCALA DI SOTTOBACINO IDROGRAFICO DELLA VALLE CAMONICA

*ai sensi del D.d.u.o. Regione Lombardia n° 14313 del 26 novembre 2007*

***Settembre 2014***

**I° LOTTO** *(dati aggiornati al settembre 2009)* | II° LOTTO *(dati aggiornati al maggio 2011)* | III° LOTTO *(dati aggiornati al giugno 2015)*

| TAVOLA | NOME TORRENTE | N° BACINO | ID BACINO |
|---|---|---|---|
| 05 | TORRENTE ALLIONE | 37 | ALL |

| ANALISI DEI DATI | STATO DI FATTO | STATO DI PROGETTO |
|---|---|---|
| SINTESI DEI DATI IDRAULICI E MORFOMETRICI | PLANIMETRIA OPERE ESISTENTI | PLANIMETRIA DEGLI INTERVENTI |
| INVENTARIO DEI FENOMENI FRANOSI | A B C | |
| CARTA DELLA PERICOLOSITA' | | |
| AREE URBANIZZATE - AZZONAMENTO | SCHEDE OPERE ESISTENTI | SCHEDE DEGLI INTERVENTI |
| CARTA DEL RISCHIO | | |

**PER LA COMUNITA' MONTANA DI VALLE CAMONICA:**
Dott. For. GIAN BATTISTA SANGALLI
*Direttore Ufficio Foreste e Bonifica Montana*

**RESPONSABILE TECNICO:**
Geol. LUCA ALBERTELLI - Land e Cogeo

**GRUPPO DI LAVORO:**
Geol. LUCA ALBERTELLI
Ing. SIMONE BONETTI
Ing. NICOLA MUSATI
Ing. VALENTINA GARATTINI
Agr. FRANCESCA GIUDICI
Geol. MATTEO BIZIOLI

LAND & COGEO s.r.l.
GEOLOGY ENGINEERING ENVIRONMENT

**UFFICI SEDE OPERATIVA:** *Via Montegrappa, 41 - 24060 Rogno (BG)*
**SEDE LEGALE:** *Via Manifattura, 29/G 41 - 25047 Darfo B.T. (BS)*
**TEL:** *035/4340011* **FAX:** *035/4340011* **e-mail:** *luca@cogeo.info*