SCHEMA RIASSUNTIVO degli interventi di progetto

Poja

Nuove Opere

Codice	Tipologia	I	II	III	Priorità	Strategicità	Costo €
POJ-B-NUO-003	Briglia finestrata	2	1	1	4	Alta	€ 175.000,00

Ripristini

Codice	Tipologia	I	II	III	Priorità	Strategicità	Costo €
POJ-B-RIP-022	Scogliera/Svaso-Sfalcio	2	2	1	5	Media	€ 170.000,00
POJ-B-RIP-029 a 048	Soglie/Svaso-Sfalcio	2	1	1	4	Media	€ 220.000,00
POJ-B-RIP-070 a 079	Soglie/Sfalcio-Svaso	1	1	1	3	Media	€ 260.000,00
POJ-B-RIP-089 a 094	Briglia/Soglia/Sfalcio-Svaso	1	1	1	3	Bassa	€ 60.000,00
POJ-B-RIP-111 a 119	Briglie e soglie/Sfalcio-Svaso	2	2	1	5	Media	€ 110.000,00

Manutenzioni

Codice	Tipologia	I	II	III	Priorità	Strategicità	Costo €
POJ-B-MAN-064 a 066	Sfalcio-Svaso	1	1	1	3	Bassa	€ 80.000,00
POJ-B-MAN-136 a 143	Attraversamenti/Sfalcio-Svaso	1	1	1	3	Bassa	€ 80.000,00
POJ-B-MAN-149 a 151	Attraversamenti/Sfalcio-Svaso	1	1	1	3	Bassa	€ 60.000,00

Canale Saviore-Fresine

Manutenzioni

Codice	Tipologia	I	II	III	Priorità	Strategicità	Costo €
POJ-B-MAN-206 e 212	Consolidamento soglie/Sfalcio-Svaso	1	1	2	4	Media	€ 240.000,00

Valle Igna

Manutenzioni

Codice	Tipologia	I	II	III	Priorità	Strategicità	Costo €
POJ-B-MAN-158 a 162	Sfalcio-Svaso	1	1	1	3	Bassa	€ 90.000,00
POJ-B-MAN-178 a 180	Sfalcio-Svaso	1	1	1	3	Media	€ 35.000,00

Studi e Approfondimenti tecnici

Codice	Tipologia	I	II	III	Priorità	Strategicità	Costo €
POJ-B-STU-001	Verifica idraulica ponti	2	2	2	6	Alta	€ 15.000,00

Valle Mulini

Nuove Opere

Codice	Tipologia	I	II	III	Priorità	Strategicità	Costo €
POJ-B-NUO-001	Sistemazione corpo di frana	-	-	-	-	Alta	-
POJ-B-NUO-002	Scogliere/Sfalcio-Svaso	2	2	1	5	Alta	€ 140.000,00


Ripristini

Codice	Tipologia	I	II	III	Priorità	Strategicità	Costo €
POJ-B-RIP-183 e 184	Muri d'argine/Soglia/Sfalcio-Svaso	1	1	1	3	Bassa	€ 45.000,00
POJ-B-RIP-186	Ponte pedonale	1	1	1	3	Media	€ 15.000,00

Manutenzioni

Codice	Tipologia	I	II	III	Priorità	Strategicità	Costo €
POJ-B-MAN-197 a 202	Sfalcio-Svaso	1	1	1	3	Bassa	€ 65.000,00

TOTALE INVESTIMENTI PER LA SISTEMAZIONE DEL TORRENTE POJA	€ 1.840.000,00

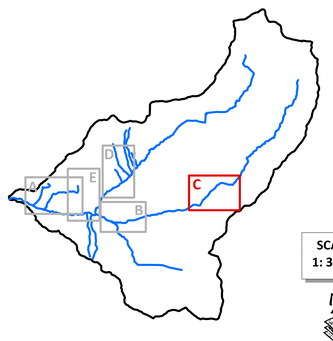

SCALA
1: 3.500

N

Legenda

- Ripristino Ponti
- Ripristino Opere Trasversali
- Nuove Opere Trasversali
- Ripristino Opere Longitudinali
- Nuove Opere Longitudinali
- Studi e Approfondimenti Tecnici
- Manutenzione Svaso Sfalcio
- Ripristino Opere Versante-Dissesto
- Nuove Opere Versante-Dissesto

LEGENDA ETICHETTE

POJ... = Identificativo Bacino

B = Opera su bacino
C = Opera su conoide


NUO = Nuova Opera
RIP = Ripristino Opera Esistente
MAN = Svaso, Sfalcio/Taglio Vegetazione, Pulizia
STU = Studi ed Approfondimenti tecnici


I : = Grado di possibile danno arrecato a costruzioni
- *3 = Distruzione totale*
- *2 = Danni consistenti*
- *1 = Danni lievi*

II : = Grado di protezione dato dall'opera alle costruzioni
- *3 = Alto*
- *2 = Medio*
- *1 = Basso*

III : = Importanza delle infrastrutture viarie protette dall'intervento
- *3 = Strada rete viaria o principale - ferrovia*
- *2 = Strade secondarie o locali*
- *1 = Assenza di infrastrutture varie*

PRIORITA' DELL'OPERA = I + II + III
- *8–9 = Alta*
- *5–7 = Media*
- *3–4 = Bassa*

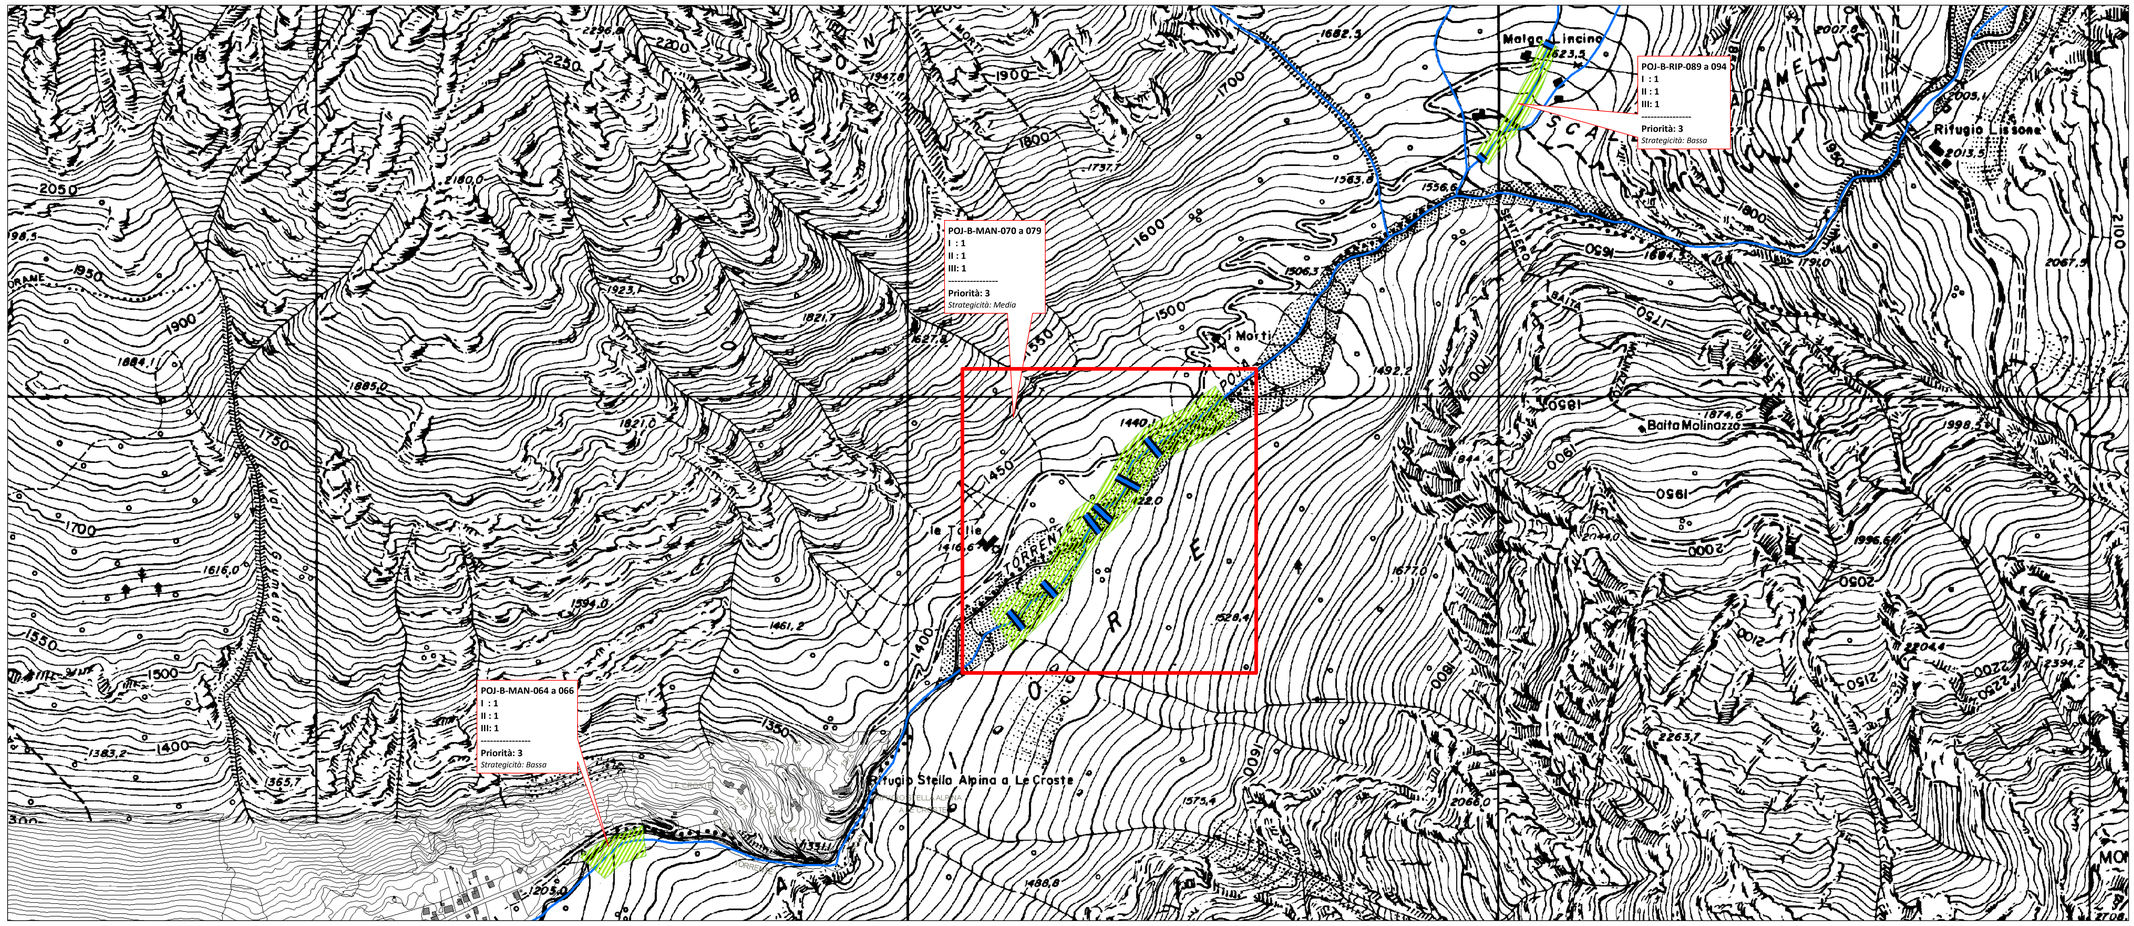

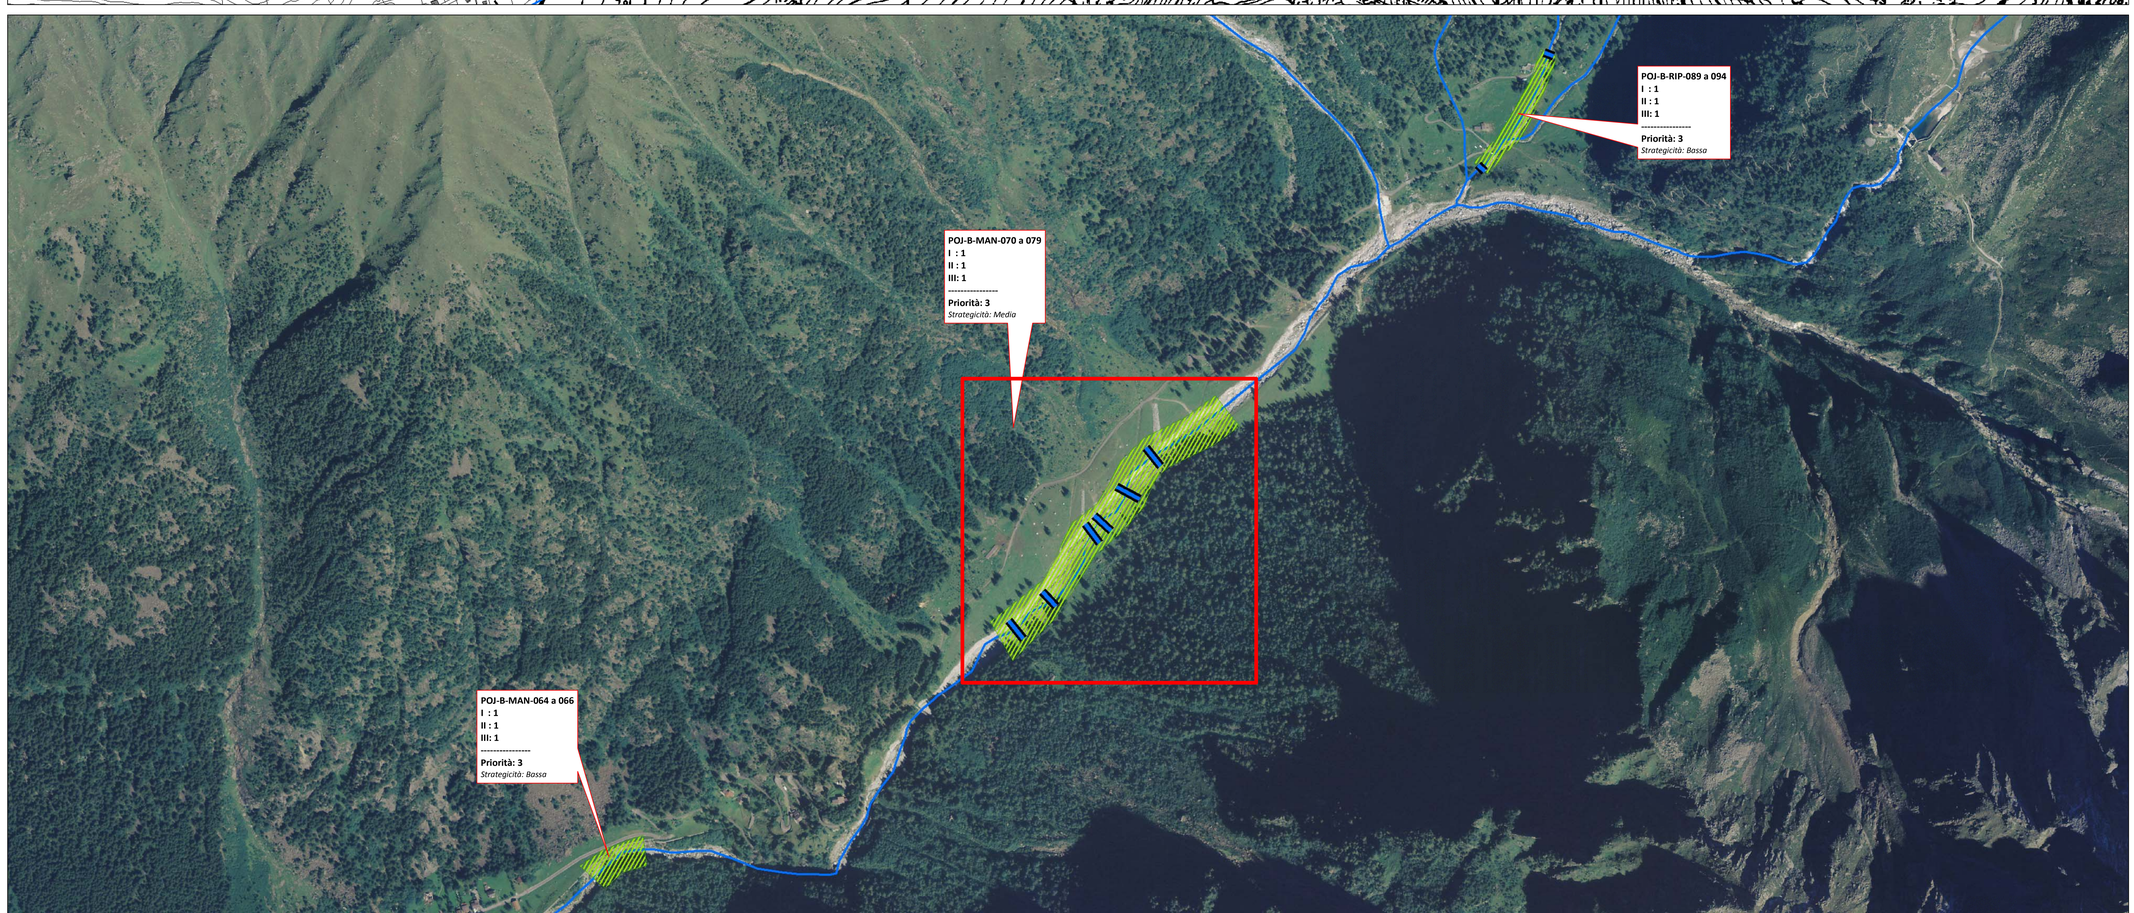

REGIONE LOMBARDIA

COMUNITA' MONTANA DI VALLE CAMONICA
Piazza Tassara n. 3 - 25043 Breno (BS)
tel. 0364/324011 - fax. 0364/22629
info@cmvallecamonica.bs.it

PROVINCIA DI BRESCIA

III°
STUDIO IDROGEOLOGICO
A SCALA DI SOTTOBACINO IDROGRAFICO DELLA VALLE CAMONICA

ai sensi del D.d.u.o. Regione Lombardia n° 14313 del 26 novembre 2007

Settembre 2014

I° LOTTO *(dati aggiornati al settembre 2009)*
II° LOTTO *(dati aggiornati al maggio 2011)*
III° LOTTO ***(dati aggiornati al giugno 2015)***

TAVOLA	NOME TORRENTE	N° BACINO	ID BACINO
05	TORRENTE POJA	43	POJ

ANALISI DEI DATI	STATO DI FATTO	STATO DI PROGETTO
SINTESI DEI DATI IDRAULICI E MORFOMETRICI	PLANIMETRIA OPERE ESISTENTI	PLANIMETRIA DEGLI INTERVENTI
INVENTARIO DEI FENOMENI FRANOSI		
CARTA DELLA PERICOLOSITA'		A B **C** D E
AREE URBANIZZATE - AZZONAMENTO	SCHEDE OPERE ESISTENTI	SCHEDE DEGLI INTERVENTI
CARTA DEL RISCHIO		

PER LA COMUNITA' MONTANA DI VALLE CAMONICA:
Dott. For. GIAN BATTISTA SANGALLI
Direttore Ufficio Foreste e Bonifica Montana

RESPONSABILE TECNICO:
Geol. LUCA ALBERTELLI - Land e Cogeo

GRUPPO DI LAVORO:
Geol. LUCA ALBERTELLI
Ing. SIMONE BONETTI
Ing. NICOLA MUSATI
Ing. VALENTINA GARATTINI
Agr. FRANCESCA GIUDICI
Geol. MATTEO BIZIOLI

LAND & COGEO s.r.l.
Geology Engineering Environment

UFFICI SEDE OPERATIVA: *Via Montegrappa, 41 - 24060 Rogno (BG)*
SEDE LEGALE: *Via Manfattura, 29/G 41 - 25047 Darfo B.T. (BS)*
TEL: *035/4340031* **FAX:** *035/4340031* **e-mail:** *luca@cogeo.info*