
SCHEMA RIASSUNTIVO degli interventi di progetto							
Ripristini							
Codice	*Tipologia*	*I*	*II*	*III*	*Priorità*	*Strategicità*	*Costo €*
DOB-B-RIP-005 a 011	Muri d'argine/Soglia/Svaso-Sfalcio	*1*	*1*	*2*	**4**	Media	€ 165.000,00
TOTALE INVESTIMENTI PER LA SISTEMAZIONE DELLA VALLE DOSBO							€ 165.000,00

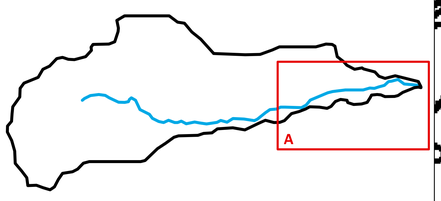

SCALA 1:1.000

N

Legenda

- Ripristino Ponti
- Ripristino Opere Trasversali
- Nuove Opere Trasversali
- Ripristino Opere Longitudinali
- Nuove Opere Longitudinali
- Studi e Approfondimenti Tecnici
- Manutenzione Svaso Sfalcio
- Ripristino Opere Versante-Dissesto
- Nuove Opere Versante-Dissesto

LEGENDA ETICHETTE

DOB... = Identificativo Bacino

B = Opera su bacino
C = Opera su conoide


NUO = Nuova Opera
RIP = Ripristino Opera Esistente
MAN = Svaso, Sfalcio/Taglio Vegetazione, Pulizia
STU = Studi ed Approfondimenti tecnici


I : = Grado di possibile danno arrecato a costruzioni
- ***3*** *= Distruzione totale*
- ***2*** *= Danni consistenti*
- ***1*** *= Danni lievi*

II : = Grado di protezione dato dall'opera alle costruzioni
- ***3*** *= Alto*
- ***2*** *= Medio*
- ***1*** *= Basso*

III : = Importanza delle infrastrutture viarie protette dall'intervento
- ***3*** *= Strada rete viaria o principale - ferrovia*
- ***2*** *= Strade secondarie o locali*
- ***1*** *= Assenza di infrastrutture varie*

PRIORITA' DELL'OPERA = I + II + III
- ***3–5*** *= Alta*
- ***5–7*** *= Media*
- ***3–4*** *= Bassa*

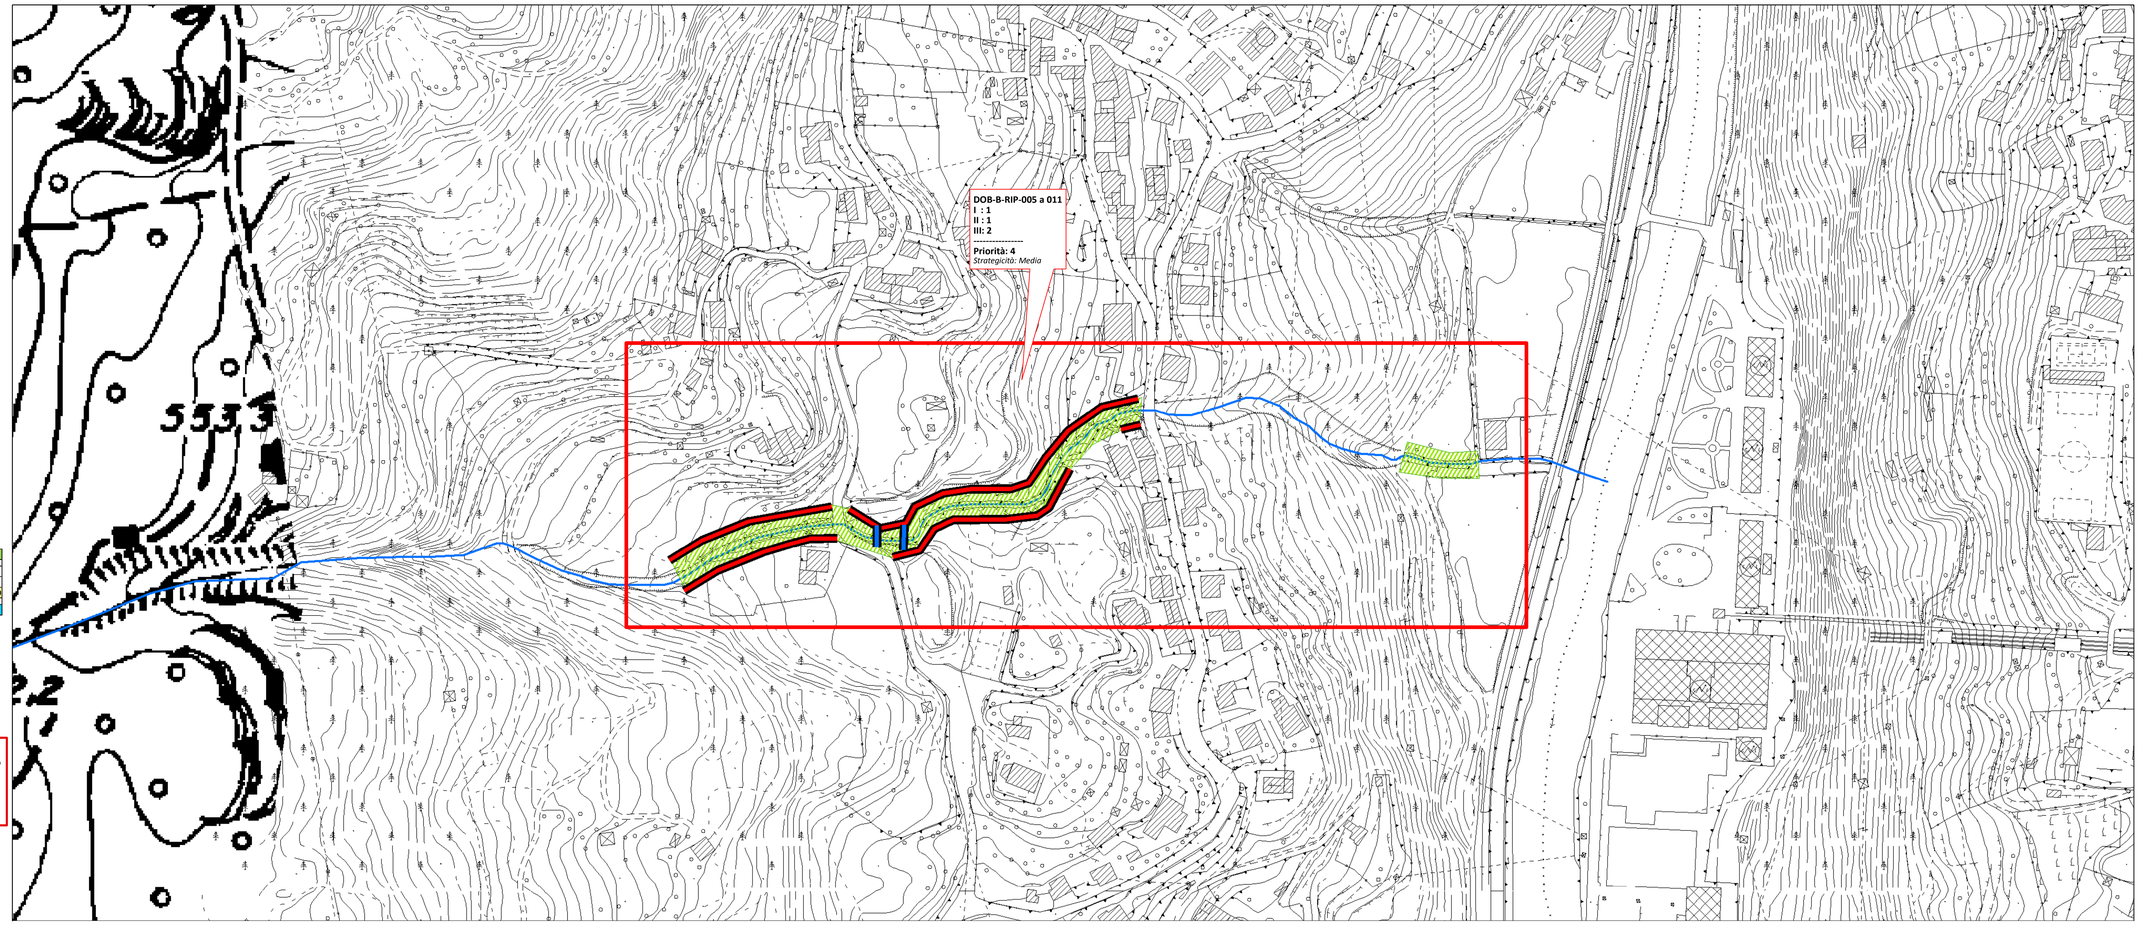

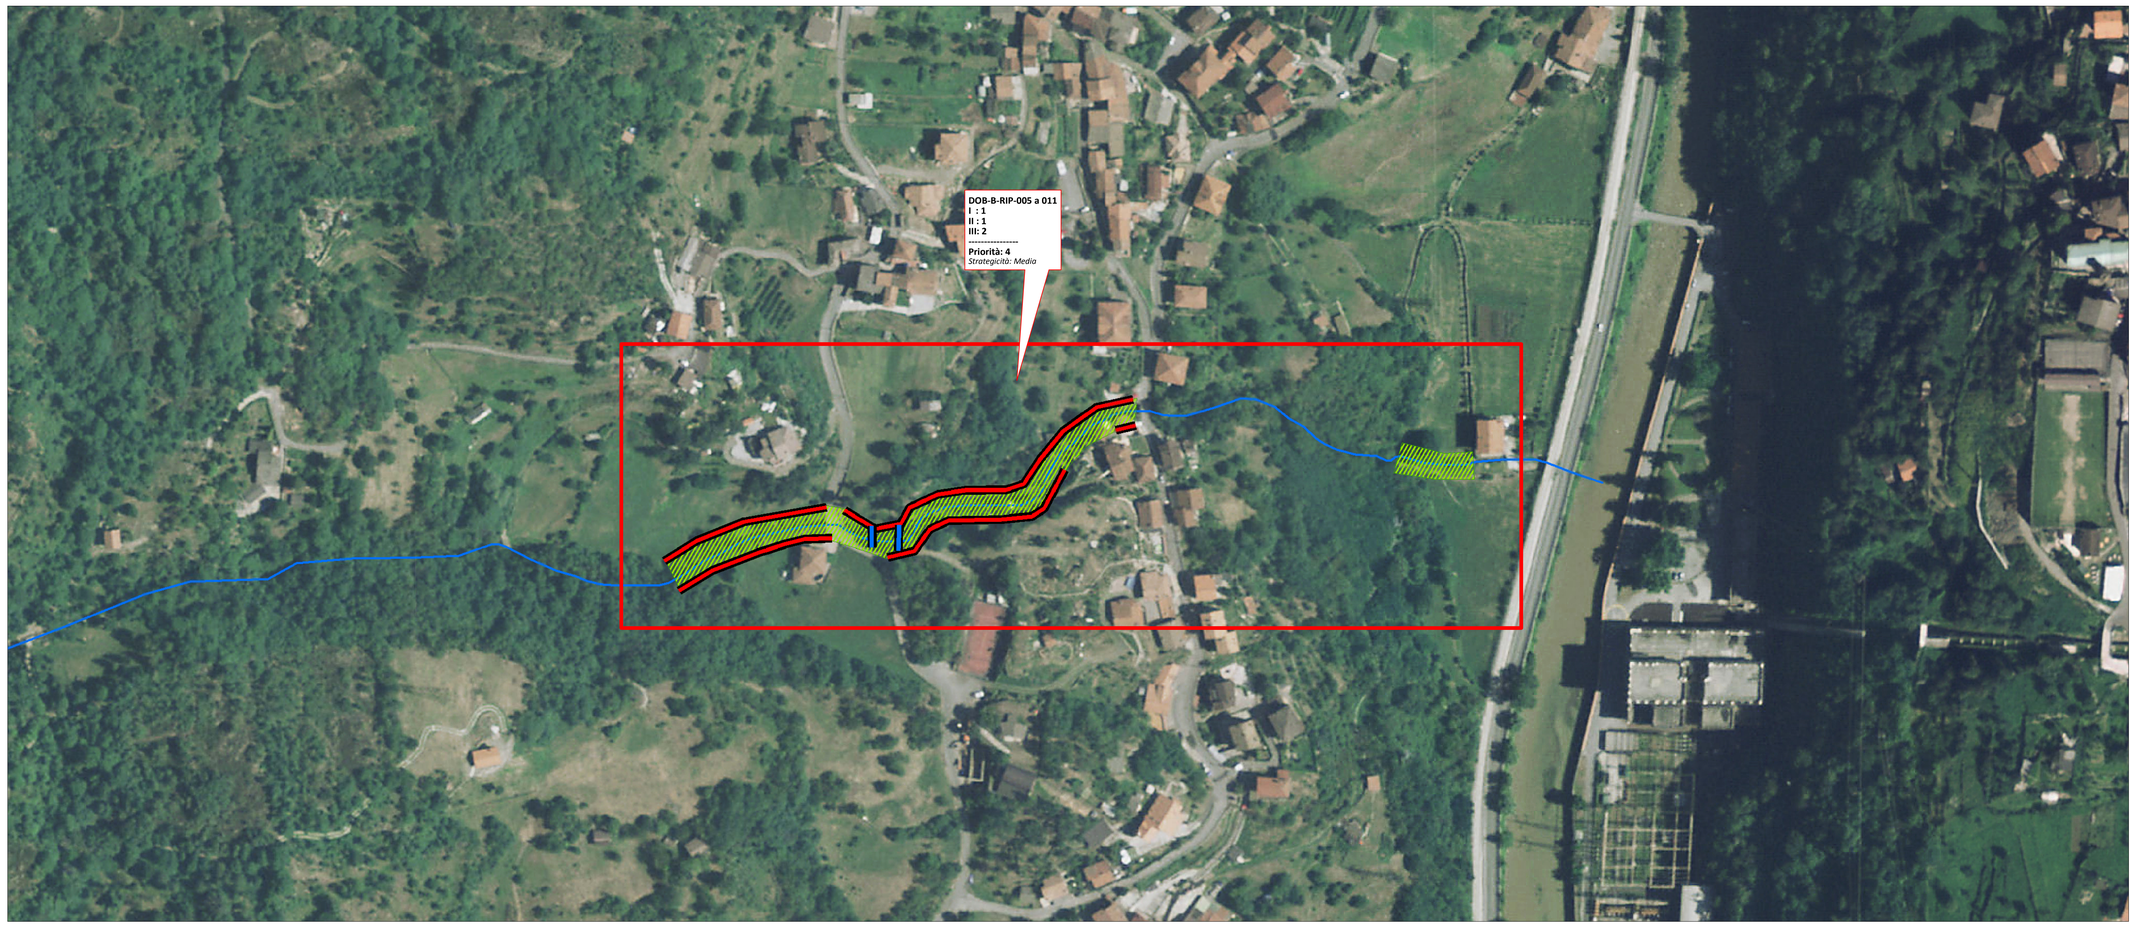

REGIONE LOMBARDIA

COMUNITA' MONTANA DI VALLE CAMONICA
Piazza Tassara n. 3 - 25043 Breno (BS)
tel. 0364/324011 - fax. 0364/22629
info@cmvallecamonica.bs.it

PROVINCIA DI BRESCIA

III°
STUDIO IDROGEOLOGICO
A SCALA DI SOTTOBACINO IDROGRAFICO DELLA VALLE CAMONICA

ai sensi del D.d.u.o. Regione Lombardia n° 14313 del 26 novembre 2007

Settembre 2014

I° LOTTO *(dati aggiornati al settembre 2009)* | II° LOTTO *(dati aggiornati al maggio 2011)* | **III° LOTTO** ***(dati aggiornati al giugno 2015)***

TAVOLA	*NOME TORRENTE*	*N° BACINO*	*ID BACINO*
05	**VALLE DOSBO**	**47**	**DOB**

ANALISI DEI DATI	STATO DI FATTO	STATO DI PROGETTO
SINTESI DEI DATI IDRAULICI E MORFOMETRICI	PLANIMETRIA OPERE ESISTENTI	**PLANIMETRIA DEGLI INTERVENTI**
INVENTARIO DEI FENOMENI FRANOSI	A	**A**
CARTA DELLA PERICOLOSITA'		
AREE URBANIZZATE - AZZONAMENTO	SCHEDE OPERE ESISTENTI	SCHEDE DEGLI INTERVENTI
CARTA DEL RISCHIO		

PER LA COMUNITA' MONTANA DI VALLE CAMONICA:
Dott. For. GIAN BATTISTA SANGALLI
Direttore Ufficio Foreste e Bonifica Montana

RESPONSABILE TECNICO:
Geol. LUCA ALBERTELLI - Land e Cogeo

GRUPPO DI LAVORO:
Geol. LUCA ALBERTELLI
Ing. SIMONE BONETTI
Ing. NICOLA MUSATI
Ing. VALENTINA GARATTINI
Agr. FRANCESCA GIUDICI
Geol. MATTEO BIZIOLI

LAND & COGEO s.r.l.
GEOLOGY ENGINEERING ENVIRONMENT

UFFICI SEDE OPERATIVA: *Via Montegrappa, 41 - 24060 Rogno (BG)*
SEDE LEGALE: *Via Manifattura, 29/G 41 - 25047 Darfo B.T. (BS)*
TEL: *035/4340031* **FAX:** *035/4340031* **e-mail:** *luca@cogeo.info*