
SCHEMA RIASSUNTIVO degli interventi di progetto

Nuove Opere

Codice	Tipologia	I	II	III	Priorità	Strategicità	Costo €
MUT-B-NUO-001	Briglia/Taglio e sfalcio vegetazione	2	2	1	5	Alta	€ 40.000,00
TOTALE INVESTIMENTI PER LA SISTEMAZIONE DELLA VALLE MURALTO							€ 40.000,00

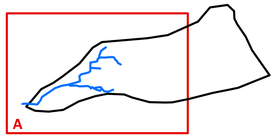

SCALA 1:1.000

N

Legenda

- Ripristino Ponti
- Ripristino Opere Trasversali
- Nuove Opere Trasversali
- Ripristino Opere Longitudinali
- Nuove Opere Longitudinali
- Studi ed Approfondimenti Tecnici
- Manutenzione Svaso Sfalcio
- Ripristino Opere Versante-Dissesto
- Nuove Opere Versante-Dissesto

LEGENDA ETICHETTE

MUT... = Identificativo Bacino

B = Opera su bacino
C = Opera su conoide


NUO = Nuova Opera
RIP = Ripristino Opera Esistente
MAN = Svaso, Sfalcio/Taglio Vegetazione, Pulizia
STU = Studi ed Approfondimenti tecnici


I_= Grado di possibile danno arrecato a costruzioni
- *3 = Distruzione totale*
- *2 = Danni consistenti*
- *1 = Danni lievi*

II_= Grado di protezione dato dall'opera alle costruzioni
- *3 = Alto*
- *2 = Medio*
- *1 = Basso*

III_= Importanza delle infrastrutture viarie protette dall'intervento
- *3 = Infrastrutture viarie o principale – Ferrovia*
- *2 = Strade secondarie o locali*
- *1 = Assenza di infrastrutture viarie*

PRIORITA' DELL'OPERA = I + II + III
- *8–9 = Alta*
- *5–7 = Media*
- *3–4 = Bassa*

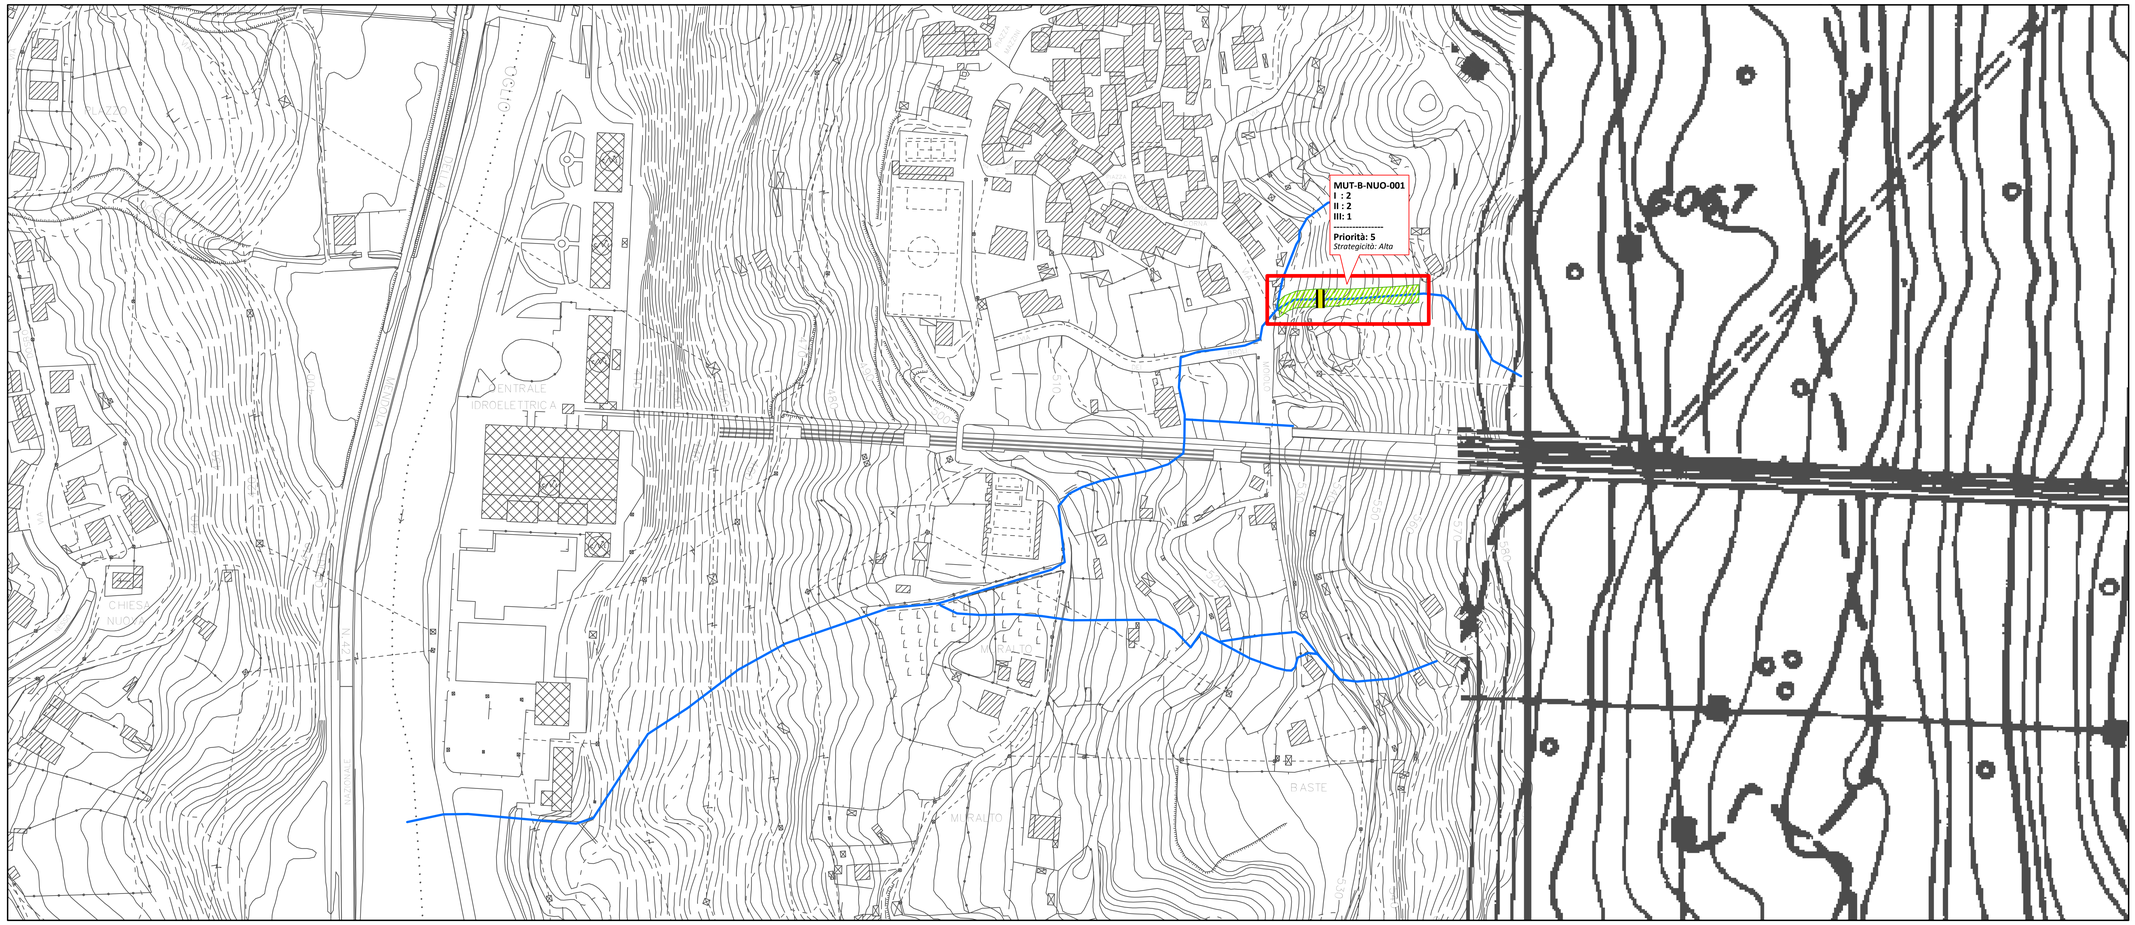

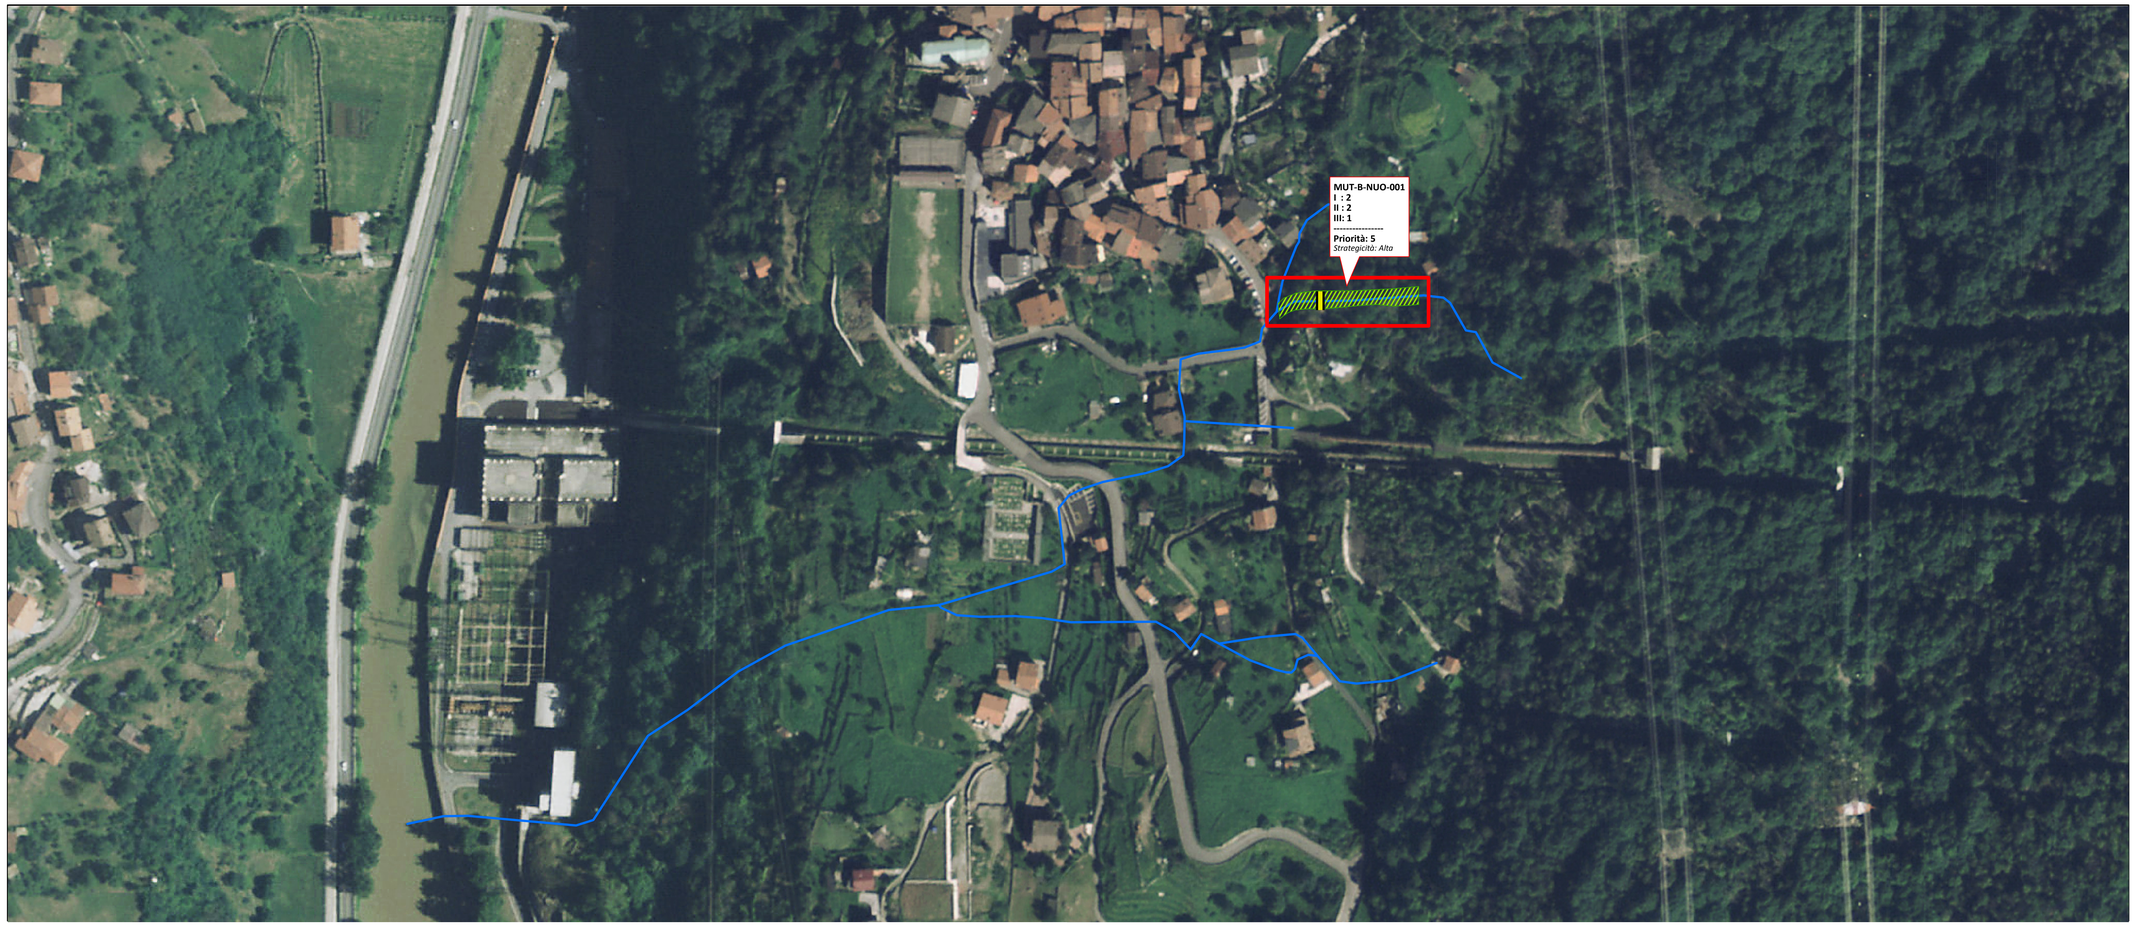

REGIONE LOMBARDIA

COMUNITA' MONTANA DI VALLE CAMONICA
Piazza Tassara n. 3 - 25043 Breno (BS)
tel. 0364/324011 - fax. 0364/22629
info@cmvallecamonica.bs.it

PROVINCIA DI BRESCIA

III°

STUDIO IDROGEOLOGICO

A SCALA DI SOTTOBACINO IDROGRAFICO DELLA VALLE CAMONICA

ai sensi del D.d.u.o. Regione Lombardia n° 14313 del 26 novembre 2007

Settembre 2014

I° LOTTO *(dati aggiornati al settembre 2009)*

II° LOTTO *(dati aggiornati al maggio 2011)*

III° LOTTO ***(dati aggiornati al gliglio/9 2012)***

TAVOLA	NOME TORRENTE	N° BACINO	ID BACINO
05	VALLE MURALTO	48	MUT

ANALISI DEI DATI	STATO DI FATTO	STATO DI PROGETTO
SINTESI DEI DATI IDRAULICI E MORFOMETRICI	PLANIMETRIA OPERE ESISTENTI	PLANIMETRIA DEGLI INTERVENTI
INVENTARIO DEI FENOMENI FRANOSI		A
CARTA DELLA PERICOLOSITA'		
AREE URBANIZZATE - AZZONAMENTO	SCHEDE OPERE ESISTENTI	SCHEDE DEGLI INTERVENTI
CARTA DEL RISCHIO		

PER LA COMUNITA' MONTANA DI VALLE CAMONICA:
Dott. For. GIAN BATTISTA SANGALLI
Direttore Ufficio Forestè e Bonifica Montana

RESPONSABILE TECNICO:
Geol. LUCA ALBERTELLI - Land e Cogeo

GRUPPO DI LAVORO:
Geol. LUCA ALBERTELLI
Ing. SIMONE BONETTI
Ing. NICOLA MUSATI
Ing. VALENTINA GARATTINI
Agr. FRANCESCA GIUDICI
Geol. MATTEO BIZIOLI

LAND & COGEO srl
GEOLOGY ENGINEERING ENVIRONMENT

UFFICI SEDE OPERATIVA: *Via Montegrappa, 41 - 24060 Rogno (BG)*
SEDE LEGALE: *Via Manfattura, 29/G 41 - 25047 Darfo B.T. (BS)*
TEL: *035/4340031* **FAX:** *035/4340031* **e-mail:** *luca@cogeo.info*