
SCHEMA RIASSUNTIVO degli interventi di progetto

Nuove Opere

Codice	Tipologia	I	II	III	Priorità	Strategicità	Costo €
SEL-C-NUO-001	Vasca di accumulo	2	2	2	6	Media	€ 115.000,00
SEL-B-NUO-002	Briglia	3	2	1	6	Alta	€ 255.000,00
SEL-B-NUO-003	Scogliera	3	3	1	7	Alta	€ 45.000,00
SEL-B-NUO-004	Dreni	-	-	-	-	-	-
Note:	*Opera già realizzata*						-

Ripristini

Codice	Tipologia	I	II	III	Priorità	Strategicità	Costo €
SEL-C-RIP-018	Adeguamento idraulico	2	3	2	7	Media	€ 115.000,00
SEL-B-RIP-045 e 048	Briglia/ing. Naturalistica	2	2	2	6	Media	~~€ 250.000,00~~
Note:	*Opera completamente realizzata. Nessun importo residuo reperpanto*						-
TOTALE INVESTIMENTI PER LA SISTEMAZIONE DEL TORRENTE RE DI SELLERO							€ 530.000,00

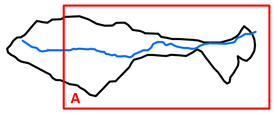

SCALA
1:3.000

N

Legenda

- Ripristino Ponti
- Ripristino Opere Trasversali
- Nuove Opere Trasversali
- Ripristino Opere Longitudinali
- Nuove Opere Longitudinali
- Studi ed Approfondimenti Tecnici
- Manutenzione Svaso Sfalcio
- Ripristino Opere Versante-Dissesto
- Nuove Opere Versante-Dissesto

LEGENDA ETICHETTE

SEL... = Identificativo Bacino

B = Opera su bacino
C = Opera su conoide


NUO = Nuova Opera
RIP = Ripristino Opera Esistente
MAN = Svaso, Sfalcio/Taglio Vegetazione, Pulizia
STU = Studi ed Approfondimenti tecnici


I : = Grado di possibile danno arrecato a costruzioni
- **1** = *Distruzione totale*
- **2** = *Danni consistenti*
- **3** = *Danni lievi*

II : = Grado di protezione dato dall'opera alle costruzioni
- **3** = *Alto*
- **2** = *Medio*
- **1** = *Basso*

III : = Importanza delle infrastrutture viarie protette dall'intervento
- **3** = *Unica rete viaria o principale - Ferrovia*
- **2** = *Strade secondarie o locali*
- **1** = *Assenza di infrastrutture viarie*

PRIORITA' DELL'OPERA = I + II + III
- **8–9** = *Alta*
- **5–7** = *Media*
- **3–4** = *Bassa*

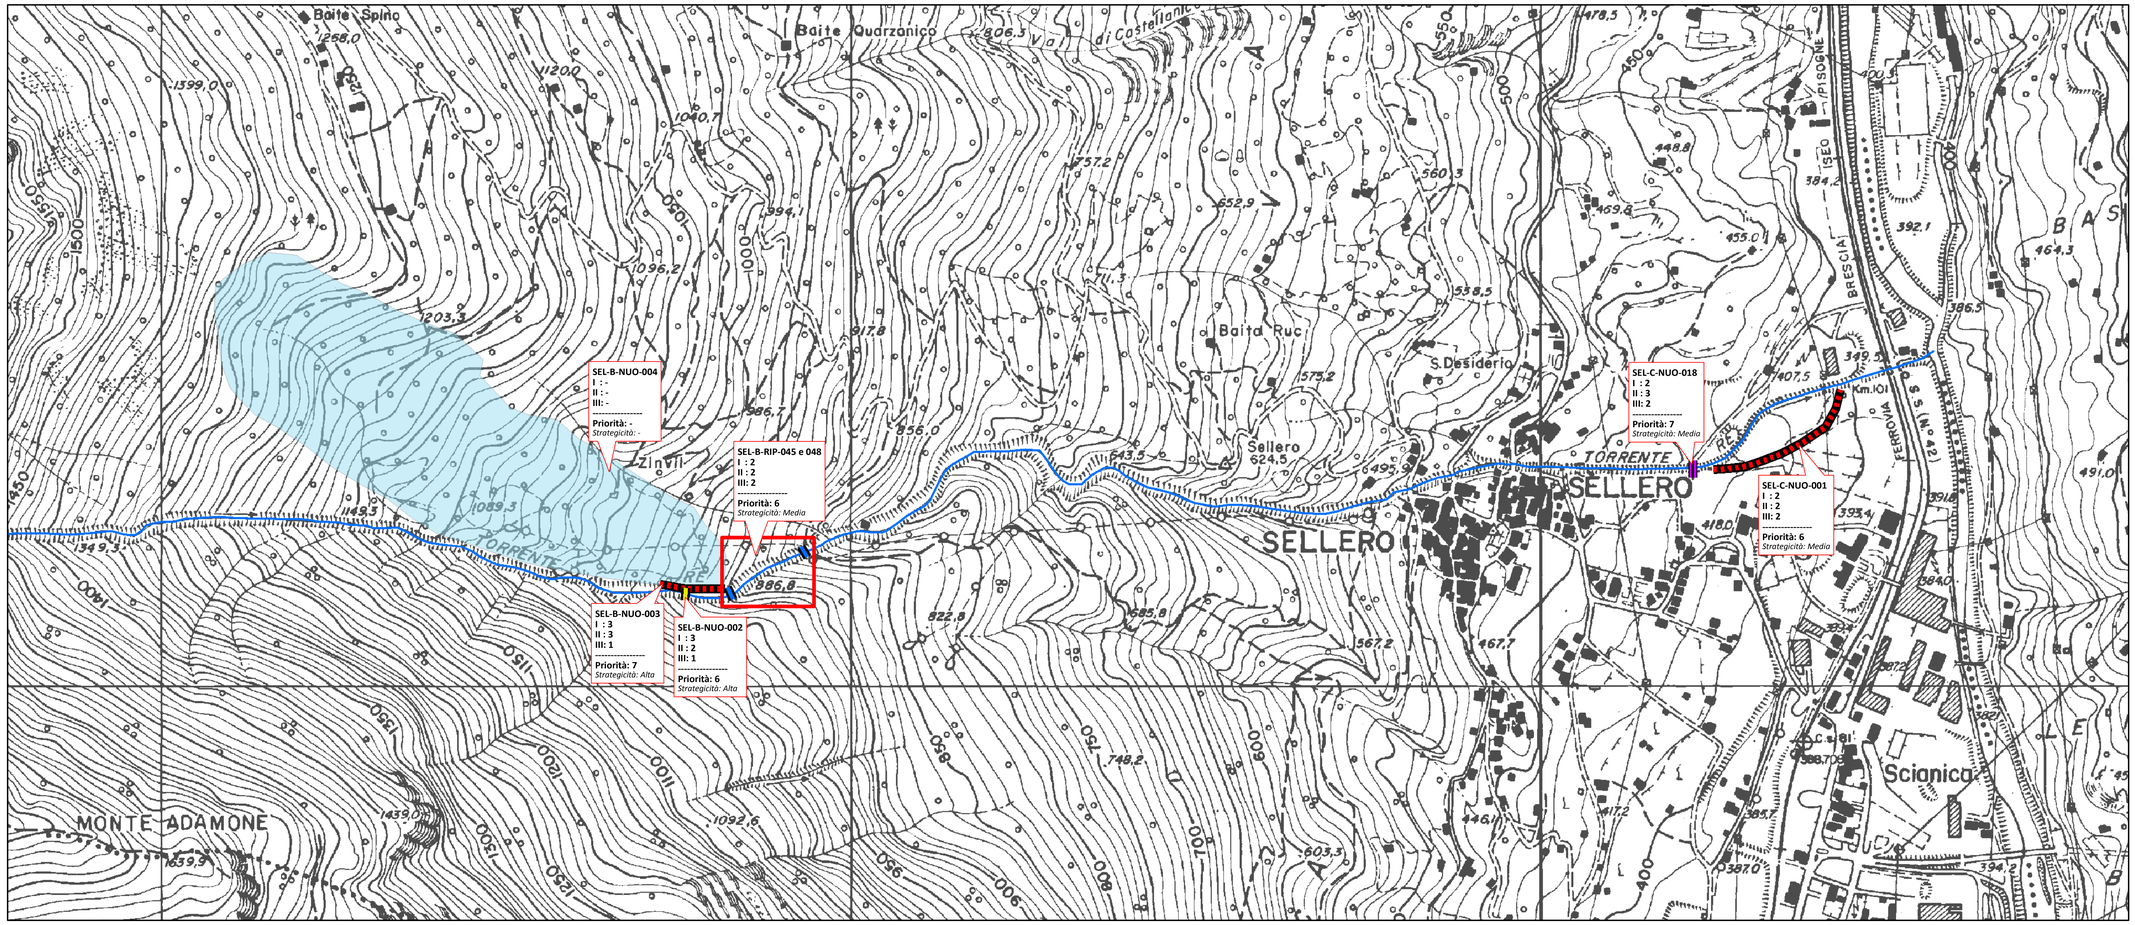

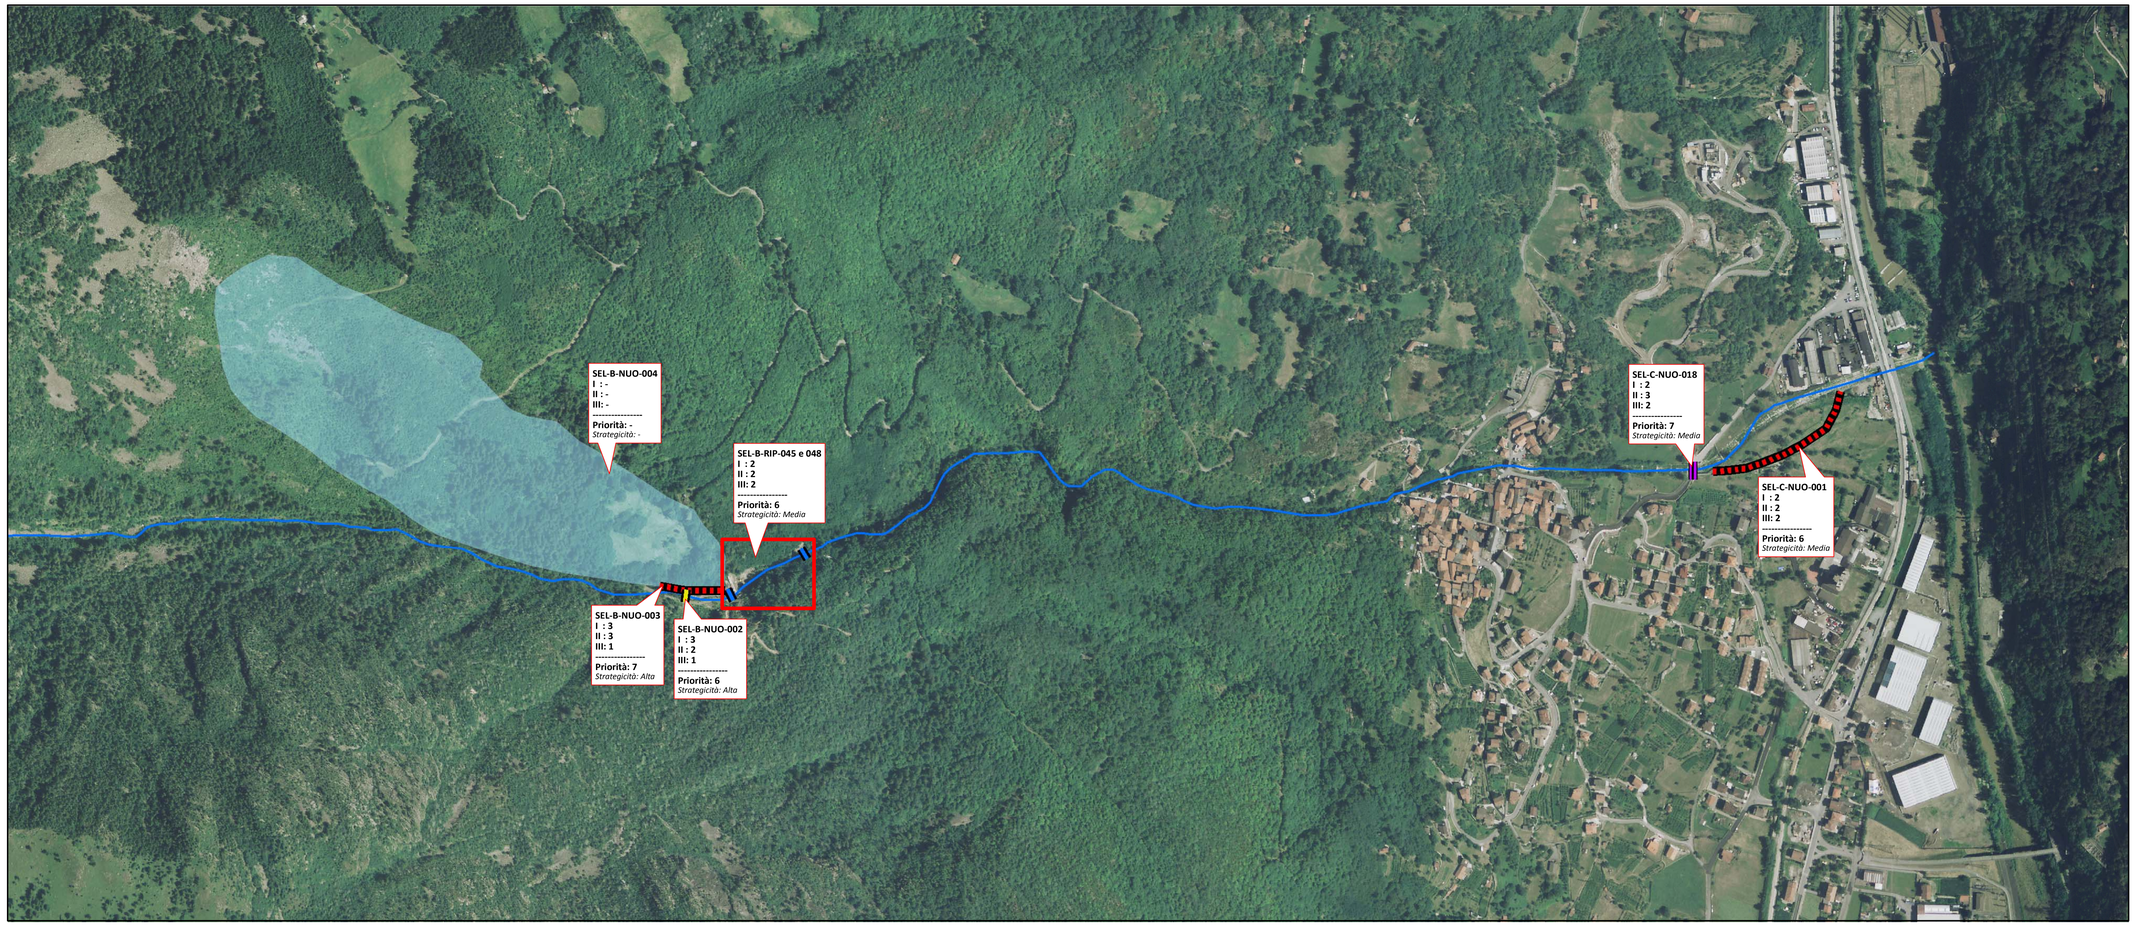

REGIONE LOMBARDIA

COMUNITA' MONTANA DI VALLE CAMONICA
Piazza Tassara n. 3 - 25043 Breno (BS)
tel. 0364/324011 - fax. 0364/22629
info@cmvallecamonica.bs.it

PROVINCIA DI BRESCIA

III°
STUDIO IDROGEOLOGICO
A SCALA DI SOTTOBACINO IDROGRAFICO DELLA VALLE CAMONICA

ai sensi del D.d.u.o. Regione Lombardia n° 14313 del 26 novembre 2007

Settembre 2014

I° LOTTO *(dati aggiornati al settembre 2009)*
II° LOTTO *(dati aggiornati al maggio 2011)*
III° LOTTO *(dati aggiornati al giugno 2015)*

TAVOLA	NOME TORRENTE	N° BACINO	ID BACINO
05	**TORRENTE RE DI SELLERO**	**49**	**SEL**

ANALISI DEI DATI	STATO DI FATTO	STATO DI PROGETTO
SINTESI DEI DATI IDRAULICI E MORFOMETRICI	PLANIMETRIA OPERE ESISTENTI	**PLANIMETRIA DEGLI INTERVENTI**
INVENTARIO DEI FENOMENI FRANOSI		
CARTA DELLA PERICOLOSITA'		**A**
AREE URBANIZZATE - AZZONAMENTO		
CARTA DEL RISCHIO	SCHEDE OPERE ESISTENTI	SCHEDE DEGLI INTERVENTI

PER LA COMUNITA' MONTANA DI VALLE CAMONICA:
Dott. For. GIAN BATTISTA SANGALLI
Direttore Ufficio Foreste e Bonifica Montana

RESPONSABILE TECNICO:
Geol. LUCA ALBERTELLI - Land e Cogeo

GRUPPO DI LAVORO:
Geol. LUCA ALBERTELLI
Ing. SIMONE BONETTI
Ing. NICOLA MUSATI
Ing. VALENTINA GARATTINI
Agr. FRANCESCA GIUDICI
Geol. MATTEO BIZIOLI

LAND & COGEO S.r.l. GEOLOGY ENGINEERING ENVIRONMENT

UFFICIO SEDE OPERATIVA: *Via Montegrappa, 41 - 24060 Rogno (BG)*
SEDE LEGALE: *Via Mandiaturo, 29/G 41 - 25047 Darfo B.T. (BS)*
TEL: *035/4340011* **FAX:** *035/4340011* **e-mail:** *luca@cogeo.info*