
SCHEMA RIASSUNTIVO degli interventi di progetto

Nuove Opere

Codice	Tipologia	I	II	III	Priorità	Strategicità	Costo €
CLE-C-NUO-001	Scogliere	1	2	1	4	Media	€ 150.000,00
CLE-B-NUO-002	Briglia	1	2	1	4	Bassa	€ 50.000,00
CLE-B-NUO-003	Ingegneria Naturalistica	1	1	1	3	Bassa	€ 75.000,00
CLE-B-NUO-004	Ing. Nat. / Briglie	2	1	1	4	Bassa	~~€ 200.000,00~~
Note:	*Opera completamente realizzata. Nessun importo residuo necessario.*						-
CLE-B-NUO-005	Ing. Nat. / Briglie	1	2	1	4	Bassa	~~€ 150.000,00~~
Note:	*Opera completamente realizzata. Nessun importo residuo necessario.*						-
TOTALE INVESTIMENTI PER LA SISTEMAZIONE DEL TORRENTE CLEGNA							**€ 275.000,00**

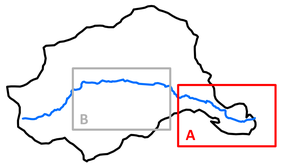

SCALA 1:2.500

N

Legenda

- Ripristino Ponti
- Ripristino Opere Trasversali
- Nuove Opere Trasversali
- Ripristino Opere Longitudinali
- Nuove Opere Longitudinali
- Studi ed Approfondimenti Tecnici
- Manutenzione Svaso Sfalcio
- Ripristino Opere Versante-Dissesto
- Nuove Opere Versante-Dissesto

LEGENDA ETICHETTE

CLE... = Identificativo Bacino

B = Opera su bacino
C = Opera su conoide


NUO = Nuova Opera
RIP = Ripristino Opera Esistente
MAN = Svaso, Sfalcio/Taglio Vegetazione, Pulizia
STU = Studi ed Approfondimenti tecnici


I : = Grado di possibile danno arrecato a costruzioni
- **1** = *Distruzione totale*
- **2** = *Danni consistenti*
- **3** = *Danni lievi*

II : = Grado di protezione dato dall'opera alle costruzioni
- **1** = *Alto*
- **2** = *Medio*
- **3** = *Basso*

III : = Importanza delle infrastrutture viarie protette dall'intervento
- **1** = *Presenza viabilità viaria o principale – Ferrovia*
- **2** = *Strade secondarie o locali*
- **3** = *Assenza di infrastrutture viarie*

PRIORITA' DELL'OPERA = I + II + III
- *3—5 = Alta*
- *5—7 = Media*
- *7—9 = Bassa*

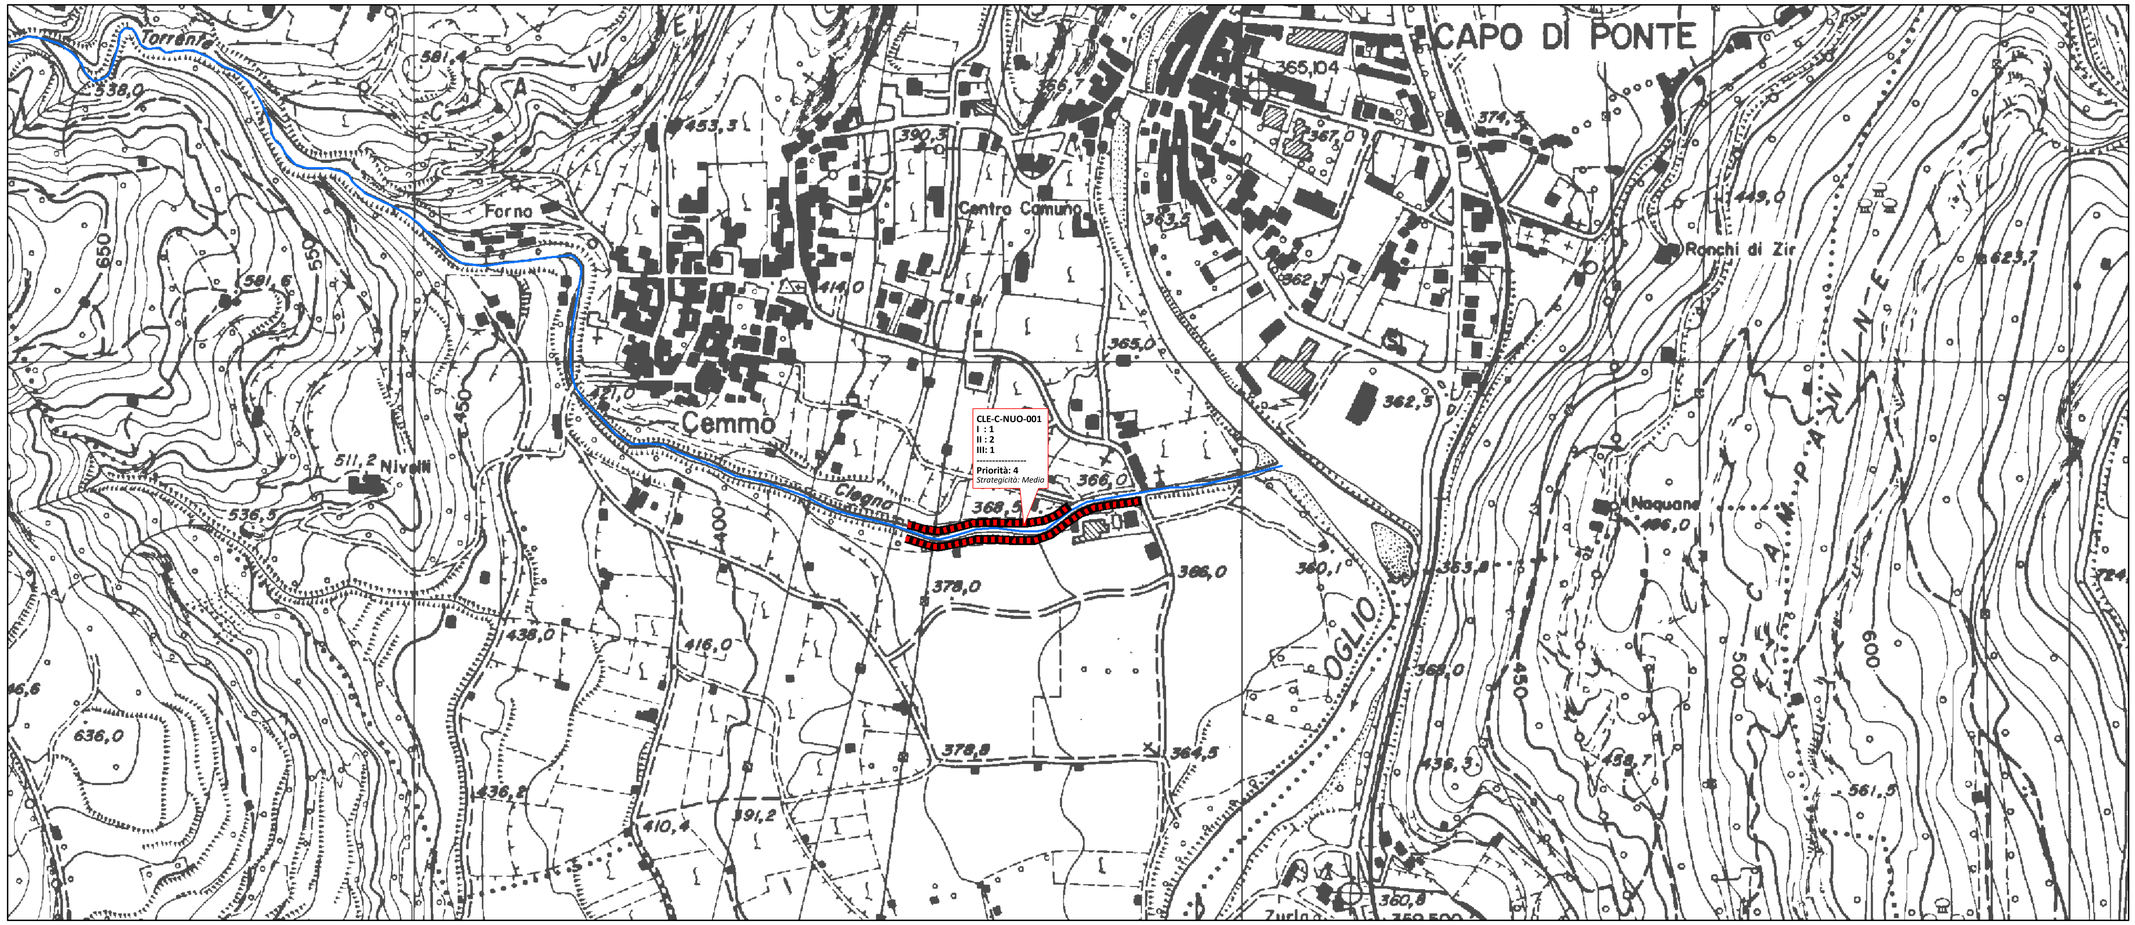

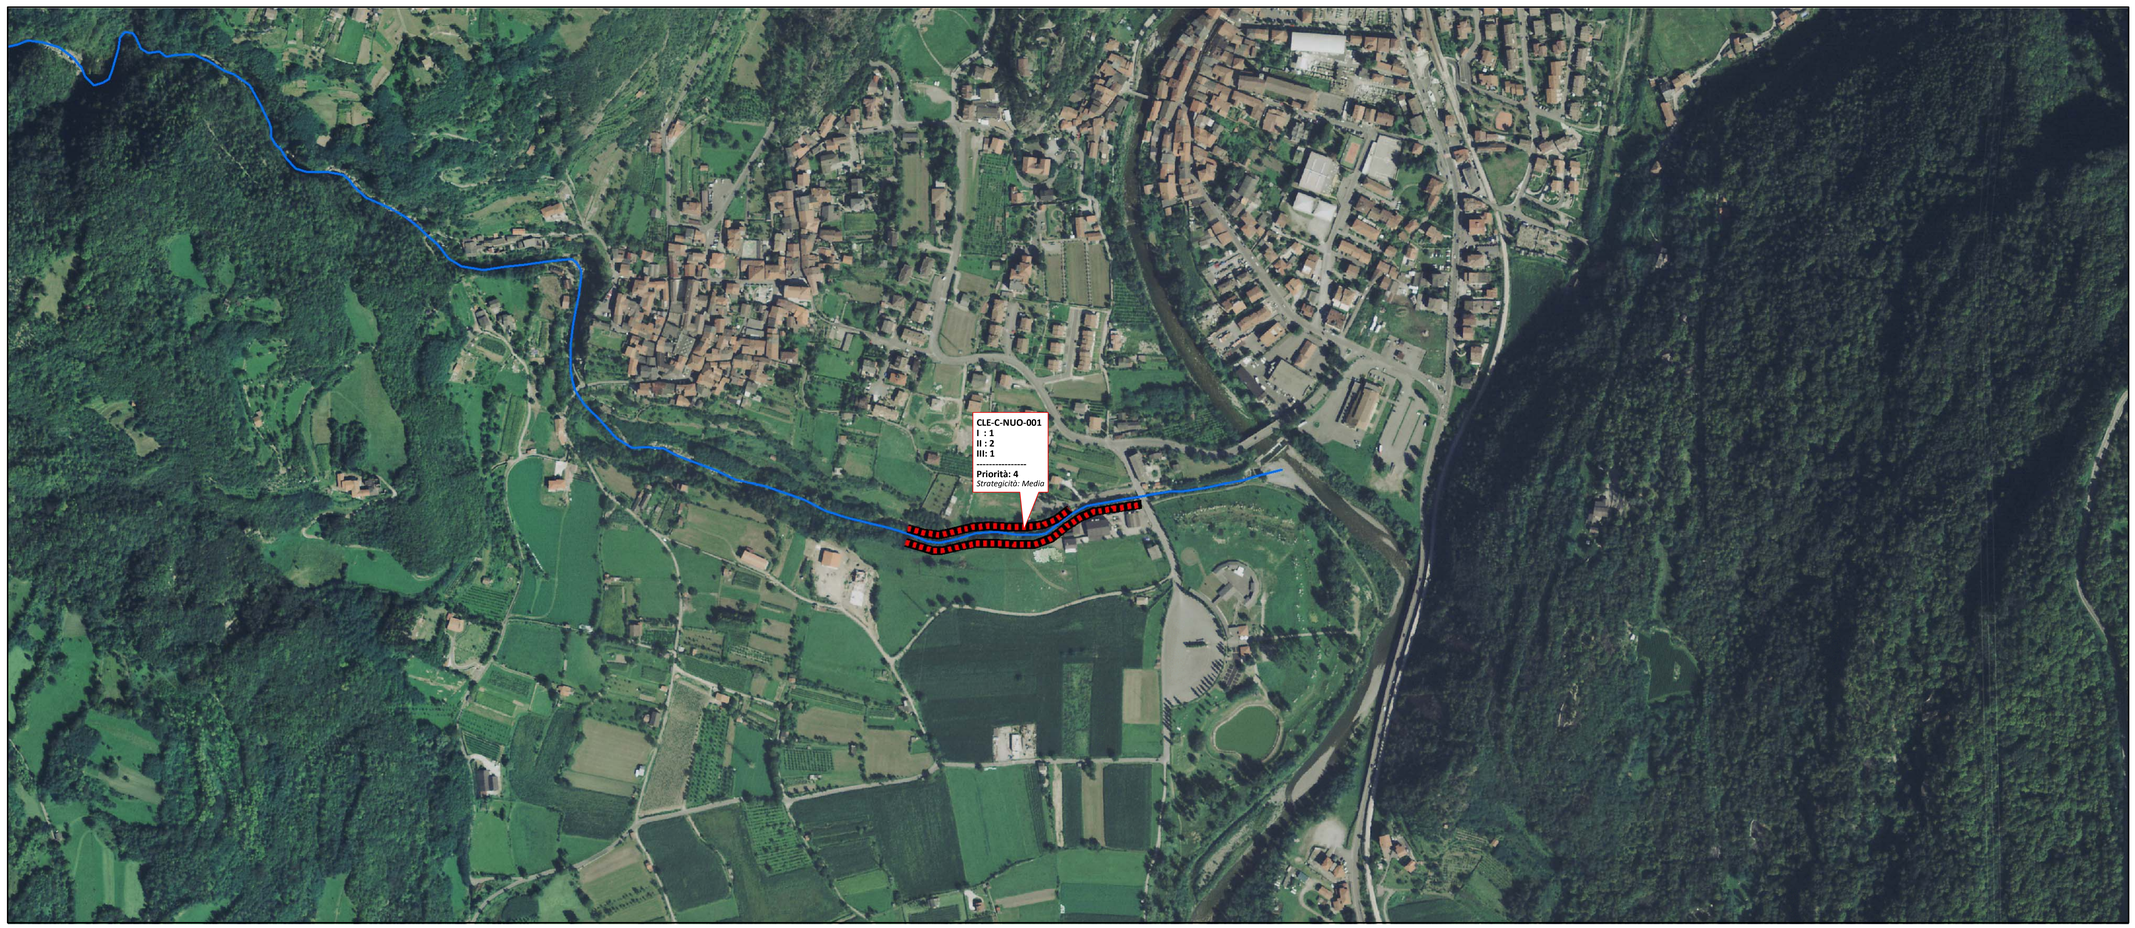

REGIONE LOMBARDIA

COMUNITA' MONTANA DI VALLE CAMONICA
Piazza Tassara n. 3 - 25043 Breno (BS)
tel. 0364/324011 - fax. 0364/22629
info@cmvallecamonica.bs.it

PROVINCIA DI BRESCIA

III°

STUDIO IDROGEOLOGICO

A SCALA DI SOTTOBACINO IDROGRAFICO DELLA VALLE CAMONICA

ai sensi del D.d.u.o. Regione Lombardia n° 14313 del 26 novembre 2007

Settembre 2014

I° LOTTO *(dati aggiornati al settembre 2009)*

II° LOTTO *(dati aggiornati al maggio 2011)*

III° LOTTO ***(dati aggiornati al giugno 2015)***

TAVOLA	NOME TORRENTE	N° BACINO	ID BACINO
05	**TORRENTE CLEGNA**	**52**	**CLE**

ANALISI DEI DATI	STATO DI FATTO	STATO DI PROGETTO
SINTESI DEI DATI IDRAULICI E MORFOMETRICI	PLANIMETRIA OPERE ESISTENTI	**PLANIMETRIA DEGLI INTERVENTI**
INVENTARIO DEI FENOMENI FRANOSI		**A** B
CARTA DELLA PERICOLOSITA'		
AREE URBANIZZATE - AZZONAMENTO	SCHEDE OPERE ESISTENTI	SCHEDE DEGLI INTERVENTI
CARTA DEL RISCHIO		

PER LA COMUNITA' MONTANA DI VALLE CAMONICA:
Dott. For. GIAN BATTISTA SANGALLI
Direttore Ufficio Forestè e Bonifica Montana

RESPONSABILE TECNICO:
Geol. LUCA ALBERTELLI - Land e Cogeo

GRUPPO DI LAVORO:
Geol. LUCA ALBERTELLI
Ing. SIMONE BONETTI
Ing. NICOLA MUSATI
Ing. VALENTINA GARATTINI
Agr. FRANCESCA GIUDICI
Geol. MATTEO BIZIOLI

LAND & COGEO srl
GEOLOGY ENGINEERING ENVIRONMENT

UFFICI SEDE OPERATIVA: *Via Montegrappa, 41 - 24060 Rogno (BG)*
SEDE LEGALE: *Via Manifattura, 29/G 41 - 25047 Darfo B.T. (BS)*
TEL: *035/4340031* **FAX:** *035/4340031* **e-mail:** *luca@cogeo.info*