



SCALA
1:5.000

N

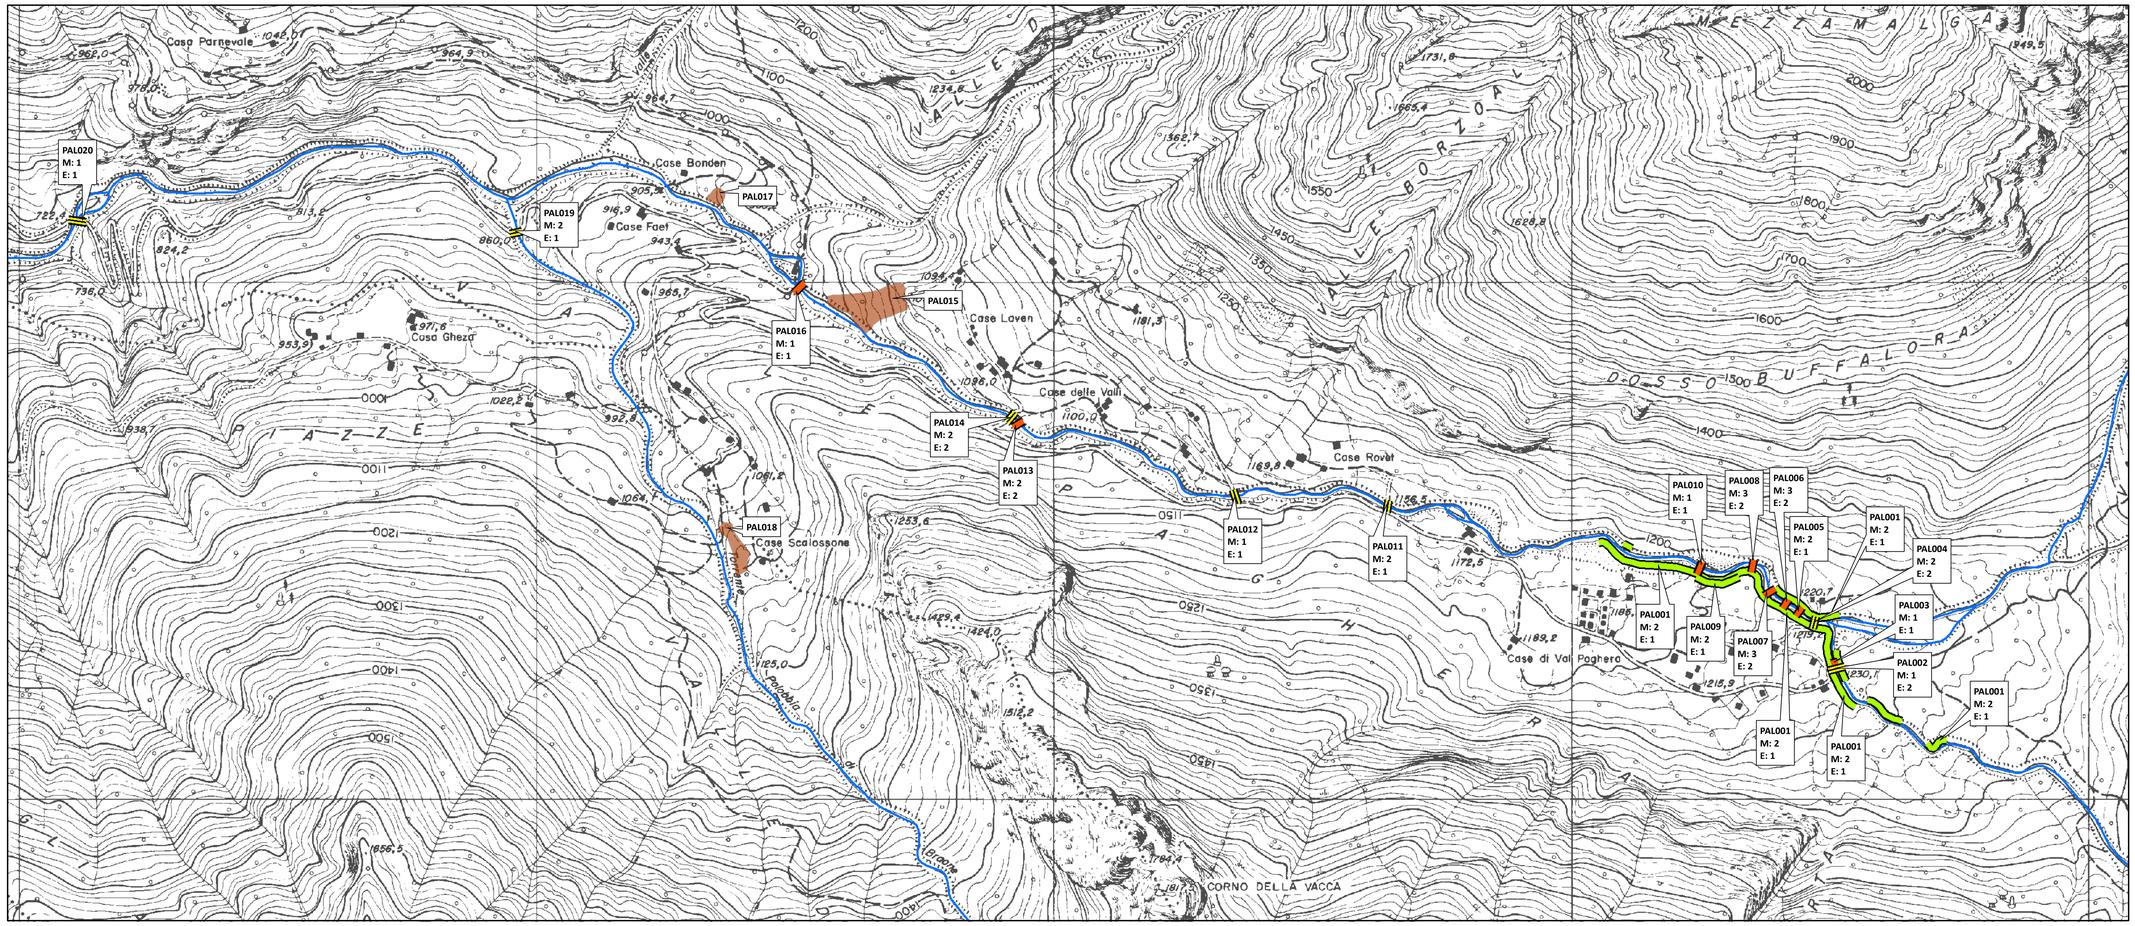

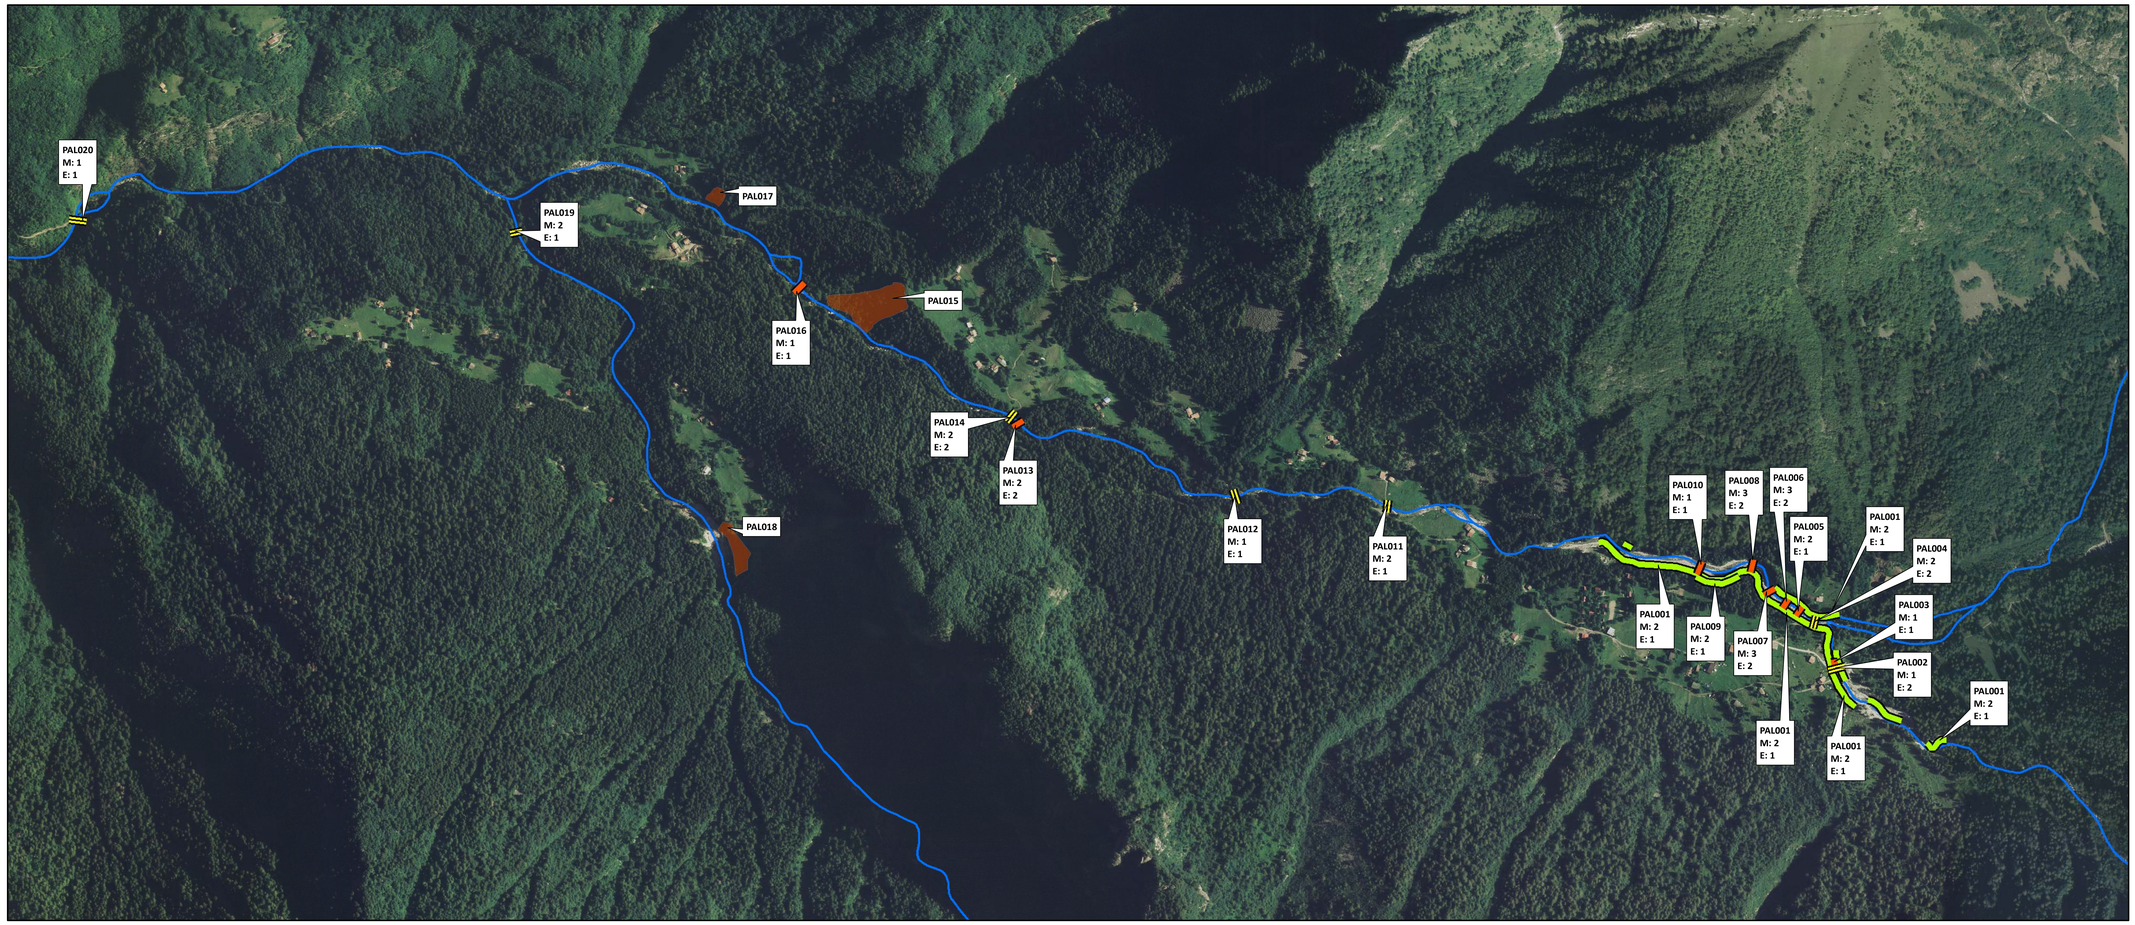

Legenda

- Ponti
- Opere Trasversali
- Opere Longitudinali
- Opere di versante
- Dissesti

LEGENDA ETICHETTE
PAL.. = Codice Opera
M: . = Grado d'Integrità strutturale dell'Opera
- ***4*** *= Opera Distrutto completamente o parzialmente*
- ***3*** *= Opera in Cattive condizioni*
- ***2*** *= Opera in Buone condizioni*
- ***1*** *= Opera in Ottime condizioni*

E: . = Grado di Efficienza dell'Opera
- ***3*** *= Opera Non Efficiente*
- ***2*** *= Opera Poco Efficiente*
- ***1*** *= Opera Efficiente*

REGIONE LOMBARDIA

COMUNITA' MONTANA DI VALLE CAMONICA
Piazza Tassara n. 3 - 25043 Breno (BS)
tel. 0364/324011 - fax. 0364/22629
info@cmvallecamonica.bs.it

PROVINCIA DI BRESCIA

III°

STUDIO IDROGEOLOGICO

A SCALA DI SOTTOBACINO IDROGRAFICO DELLA VALLE CAMONICA

ai sensi del D.d.u.o. Regione Lombardia n° 14313 del 26 novembre 2007

Settembre 2014

I° LOTTO *(dati aggiornati al settembre 2009)* | II° LOTTO *(dati aggiornati al maggio 2011)* | III° LOTTO *(dati aggiornati al giugno 2015)*

TAVOLA	NOME TORRENTE	N° BACINO	ID BACINO
05	TORRENTE PALOBBIA	56	PAL

ANALISI DEI DATI	STATO DI FATTO	STATO DI PROGETTO
SINTESI DEI DATI IDRAULICI E MORFOMETRICI	PLANIMETRIA OPERE ESISTENTI	PLANIMETRIA DEGLI INTERVENTI
INVENTARIO DEI FENOMENI FRANOSI	A B	
CARTA DELLA PERICOLOSITA'		
AREE URBANIZZATE - AZZONAMENTO	SCHEDE OPERE ESISTENTI	SCHEDE DEGLI INTERVENTI
CARTA DEL RISCHIO		

PER LA COMUNITA' MONTANA DI VALLE CAMONICA:
Dott. For. GIAN BATTISTA SANGALLI
Direttore Ufficio Foreste e Bonifica Montana

RESPONSABILE TECNICO:
Geol. LUCA ALBERTELLI - Land e Cogeo

GRUPPO DI LAVORO:
Geol. LUCA ALBERTELLI
Ing. SIMONE BONETTI
Ing. NICOLA MUSATI
Ing. VALENTINA GARATTINI
Agr. FRANCESCA GIUDICI
Geol. MATTEO BIZIOLI

LAND & COGEO s.r.l.
GEOLOGY ENGINEERING ENVIRONMENT

UFFICI SEDE OPERATIVA: *Via Montegrappa, 41 - 24060 Rogno (BG)*
SEDE LEGALE: *Via Manifattura, 29/G 41 - 25047 Darfo B.T. (BS)*
TEL: *035/4340021* **FAX:** *035/4340031* **e-mail:** *luca@cogeo.info*