SCHEMA RIASSUNTIVO degli interventi di progetto

Nuove Opere


Codice	Tipologia	I	II	III	Priorità	Strategicità	Costo €
LAN-B-NUO-001	Scogliera/Briglie/Ing. Nat.	3	2	1	6	Alta	€ 745.000,00
LAN-B-NUO-002	Scogliera	2	2	1	5	Media	€ 541.000,00
LAN-B-NUO-003	Scogliera	2	2	1	5	Media	€ 154.000,00
LAN-B-NUO-004	Scogliera	2	2	1	5	Media	€ 174.000,00
LAN-B-NUO-005	Scogliera	2	2	1	5	Media	€ 224.000,00

Ripristini

Codice	Tipologia	I	II	III	Priorità	Strategicità	Costo €
LAN-B-RIP-008 a 010	Briglia	1	2	1	4	Bassa	€ 110.000,00
LAN-B-RIP-017	Briglia	2	2	1	5	Bassa	€ 92.500,00
LAN-B-RIP-019	Briglia	2	2	1	5	Bassa	€ 121.000,00
LAN-B-RIP-020	Scogliera	2	2	1	5	Bassa	€ 50.000,00
LAN-B-RIP-021	Briglia	2	2	1	5	Bassa	€ 92.500,00
LAN-B-RIP-022	Briglia	2	2	1	5	Bassa	€ 195.000,00
LAN-B-RIP-027	Briglia	2	1	1	4	Bassa	€ 49.000,00
LAN-B-RIP-028	Briglia	2	1	1	4	Bassa	€ 61.000,00
LAN-C-RIP-039	Briglia	3	3	3	9	Alta	€ 69.500,00
LAN-B-RIP-053 a 063	Briglie	1	2	1	4	Bassa	~~€ 280.000,00~~

Note: Opera completamente realizzata. Nessun importo residuo reperiamo

TOTALE INVESTIMENTI PER LA SISTEMAZIONE DEL TORRENTE LANICO € 2.679.500,00

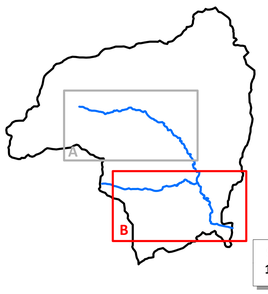

SCALA 1:4.000

N

Legenda

- Ripristino Ponti
- Ripristino Opere Trasversali
- Nuove Opere Trasversali
- Ripristino Opere Longitudinali
- Nuove Opere Longitudinali
- Studi ed Approfondimenti Tecnici
- Manutenzione Svaso Sfalcio
- Ripristino Opere Versante-Dissesto
- Nuove Opere Versante-Dissesto

LEGENDA ETICHETTE

LAN... = Identificativo Bacino

B = Opera su bacino
C = Opera su conoide


NUO = Nuova Opera
RIP = Ripristino Opera Esistente
MAN = Svaso, Sfalcio/Taglio Vegetazione, Pulizia
STU = Studi ed Approfondimenti tecnici

I = Grado di possibile danno arrecato a costruzioni
- **3** = *Danni rilevanti*
- **2** = *Danni consistenti*
- **1** = *Danni lievi*

II = Grado di protezione dato dall'opera alle costruzioni
- **3** = *Alto*
- **2** = *Medio*
- **1** = *Basso*

III = Importanza delle infrastrutture viarie protette dall'intervento
- **3** = *Linea rete viaria principale - Ferrovia*
- **2** = *Strade secondarie o locali*
- **1** = *Assenza di infrastrutture viarie*

PRIORITA' DELL'OPERA = I + II + III
- **8–9** = *Alta*
- **5–7** = *Media*
- **3–4** = *Bassa*

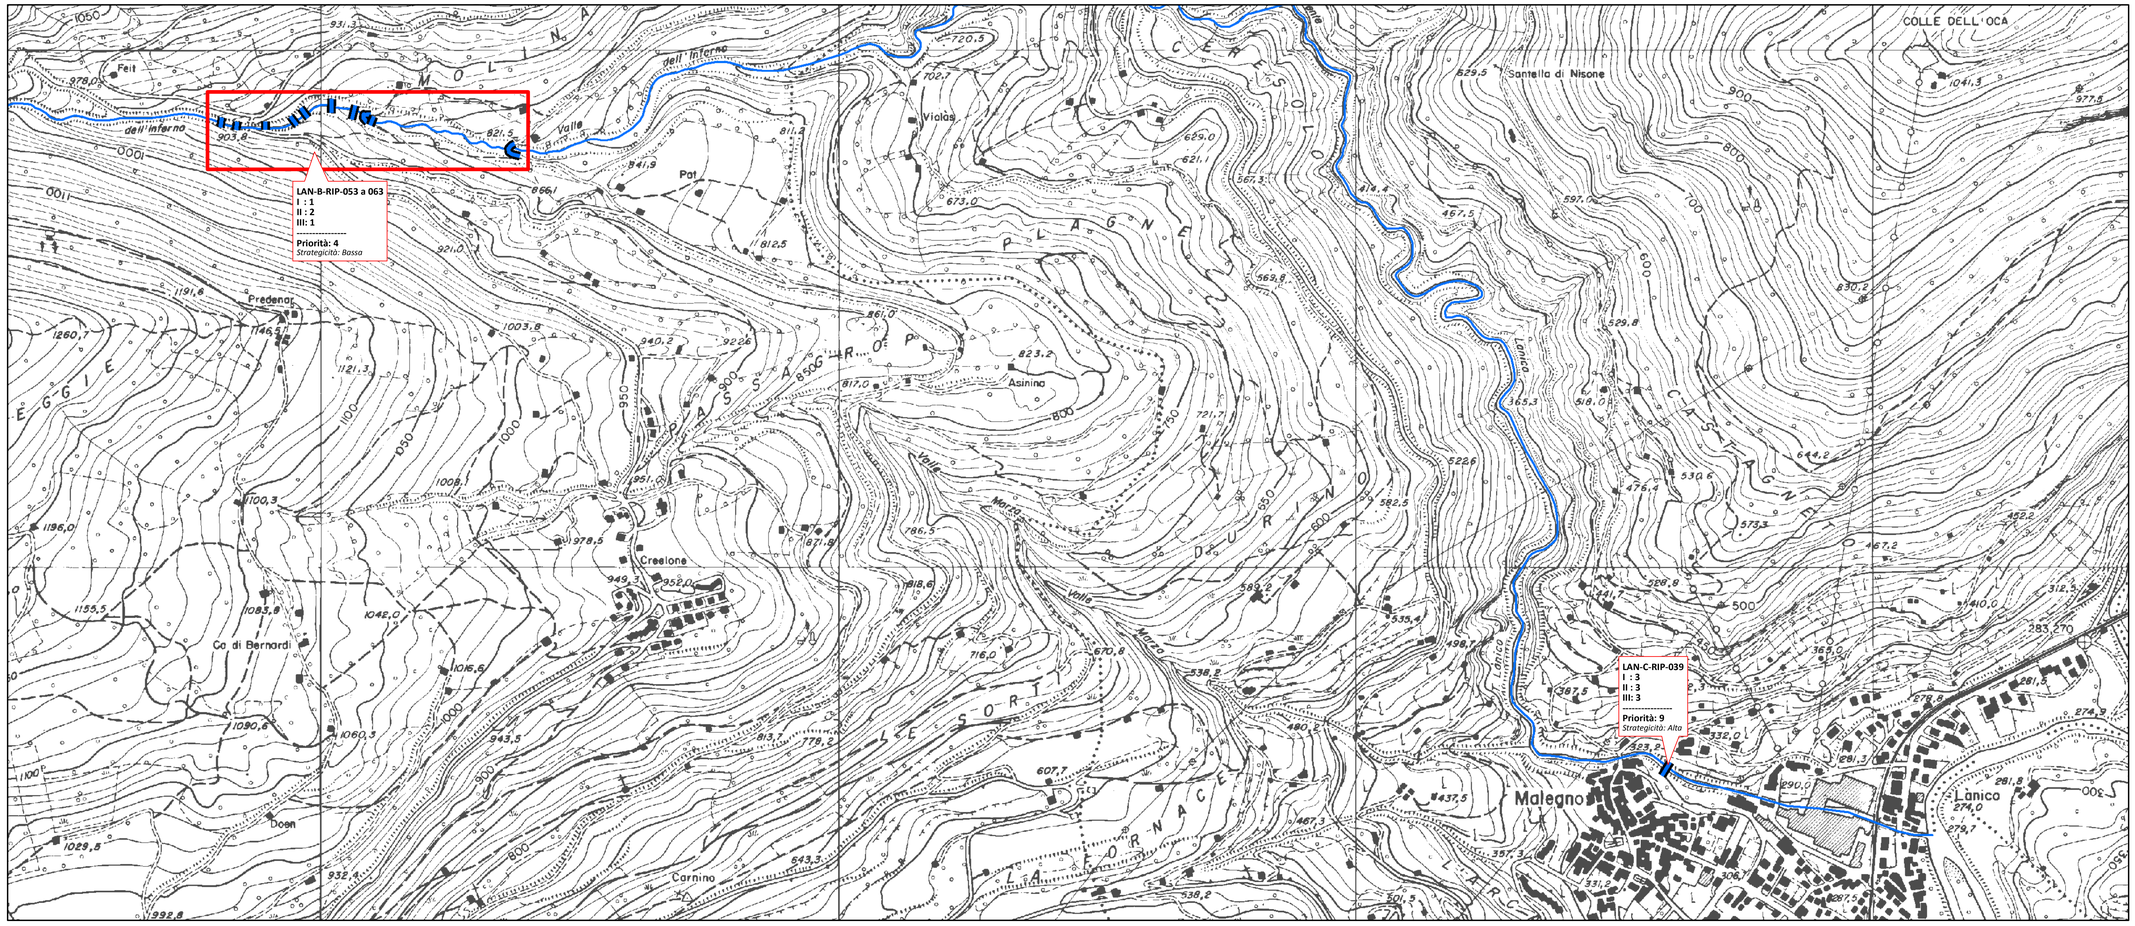



REGIONE LOMBARDIA

COMUNITA' MONTANA DI VALLE CAMONICA
Piazza Tassara n. 3 - 25043 Breno (BS)
tel. 0364/324011 - fax. 0364/22629
info@comunitacamonica.bs.it

PROVINCIA DI BRESCIA

III°

STUDIO IDROGEOLOGICO

A SCALA DI SOTTOBACINO IDROGRAFICO DELLA VALLE CAMONICA

ai sensi del D.d.u.o. Regione Lombardia n° 14313 del 26 novembre 2007

Settembre 2014

I° LOTTO *(dati aggiornati al settembre 2009)*

II° LOTTO *(dati aggiornati al maggio 2011)*

III° LOTTO ***(dati aggiornati al giugno 2015)***

TAVOLA	NOME TORRENTE	N° BACINO	ID BACINO
05	TORRENTE LANICO	63	LAN

ANALISI DEI DATI	STATO DI FATTO	STATO DI PROGETTO
SINTESI DEI DATI IDRAULICI E MORFOMETRICI	PLANIMETRIA OPERE ESISTENTI	PLANIMETRIA DEGLI INTERVENTI
INVENTARIO DEI FENOMENI FRANOSI		
CARTA DELLA PERICOLOSITA'		A B
AREE URBANIZZATE - AZZONAMENTO	SCHEDE OPERE ESISTENTI	SCHEDE DEGLI INTERVENTI
CARTA DEL RISCHIO		

PER LA COMUNITA' MONTANA DI VALLE CAMONICA:
Dott. For. GIAN BATTISTA SANGALLI
Direttore Ufficio Foreste e Bonifica Montana

RESPONSABILE TECNICO:
Geol. LUCA ALBERTELLI - Land e Cogeo

GRUPPO DI LAVORO:
Geol. LUCA ALBERTELLI
Ing. SIMONE BONETTI
Ing. NICOLA MUSATI
Ing. VALENTINA GARATTINI
Agr. FRANCESCA GIUDICI
Geol. MATTEO BIZIOLI

LAND & COGEO s.r.l. GEOLOGY ENGINEERING ENVIRONMENT

UFFICI SEDE OPERATIVA: *Via Montegrappa, 41 - 24060 Rogno (BG)*
SEDE LEGALE: *Via Manzoni, 29/G 41 - 25047 Darfo B.T. (BS)*
TEL: *035/4340011* **FAX:** *035/4340011* **e-mail:** *luca@cogeo.info*