
| SCHEMA RIASSUNTIVO degli interventi di progetto | | | | | | | |
|---|---|---|---|---|---|---|---|
| **Nuove Opere** | | | | | | | |
| ***Codice*** | ***Tipologia*** | ***I*** | ***II*** | ***III*** | ***Priorità*** | ***Strategicità*** | ***Costo €*** |
| VCA-C-NUO-001 | Scogliere/Altargam. alveo | *2* | *3* | *2* | **7** | Media | € 280.000,00 |
| VCA-C-NUO-002 | Scogliere/Area deposito | *3* | *3* | *2* | **8** | Alta | ~~€ 265.000,00~~ |
| *Note:* | *Opera parzialmente realizzata. Importo residuo necessario al completamento delle opere* | | | | | | € 160.000,00 |
| VCA-C-NUO-003 | Briglia/Scogliere | *3* | *3* | *2* | **8** | Alta | € 210.000,00 |
| VCA-B-NUO-004 | Briglia/Gabbioni/Muri/Soglie | *2* | *3* | *3* | **8** | Media | ~~€ 220.000,00~~ |
| *Note:* | *Opera completamente realizzata. Nessun importo residuo necessario.* | | | | | | - |
| VCA-B-NUO-005 | Briglie legname-pietrame | *2* | *2* | *2* | **6** | Media | € 170.000,00 |
| **Ripristini** | | | | | | | |
| ***Codice*** | ***Tipologia*** | ***I*** | ***II*** | ***III*** | ***Priorità*** | ***Strategicità*** | ***Costo €*** |
| VCA-C-RIP-004 | Svaso/Consolidamento | *2* | *3* | *2* | **7** | Alta | € 55.000,00 |
| VCA-B-RIP-016 | Muri d'argine/svaso | *2* | *2* | *2* | **6** | Media | € 80.000,00 |
| ***TOTALE INVESTIMENTI PER LA SISTEMAZIONE DELLA VALLE CANILE*** | | | | | | | **€ 955.000,00** |

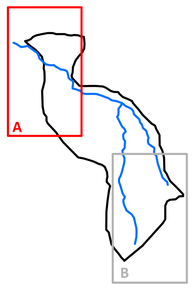


SCALA 1:2.500

N

**Legenda**

- Ripristino Ponti
- Ripristino Opere Trasversali
- Nuove Opere Trasversali
- Ripristino Opere Longitudinali
- Nuove Opere Longitudinali
- Studi ed Approfondimenti Tecnici
- Manutenzione Svaso Sfalcio
- Ripristino Opere Versante-Dissesto
- Nuove Opere Versante-Dissesto

**LEGENDA ETICHETTE**


**VCA... = Identificativo Bacino**


**B = Opera su bacino**
**C = Opera su conoide**

**NUO = Nuova Opera**
**RIP = Ripristino Opera Esistente**
**MAN = Svaso, Sfalcio/Taglio Vegetazione, Pulizia**
**STU = Studi ed Approfondimenti tecnici**

**I : = Grado di possibile danno arrecato a costruzioni**
*- 3 = Distruzione totale*
*- 2 = Danni consistenti*
*- 1 = Danni lievi*
**II : = Grado di protezione dato dall'opera alle costruzioni**
*- 3 = Alto*
*- 2 = Medio*
*- 1 = Basso*
**III : = Importanza delle infrastrutture viarie protette dall'intervento**
*- 3 = Unica rete viaria o principale - Ferrovia*
*- 2 = Strade secondarie o locali*
*- 1 = Assenza di infrastrutture viarie*

**PRIORITA' DELL'OPERA = I + II + III**
*9 = Alta*
*5—7 = Media*
*3—4 = Basso*

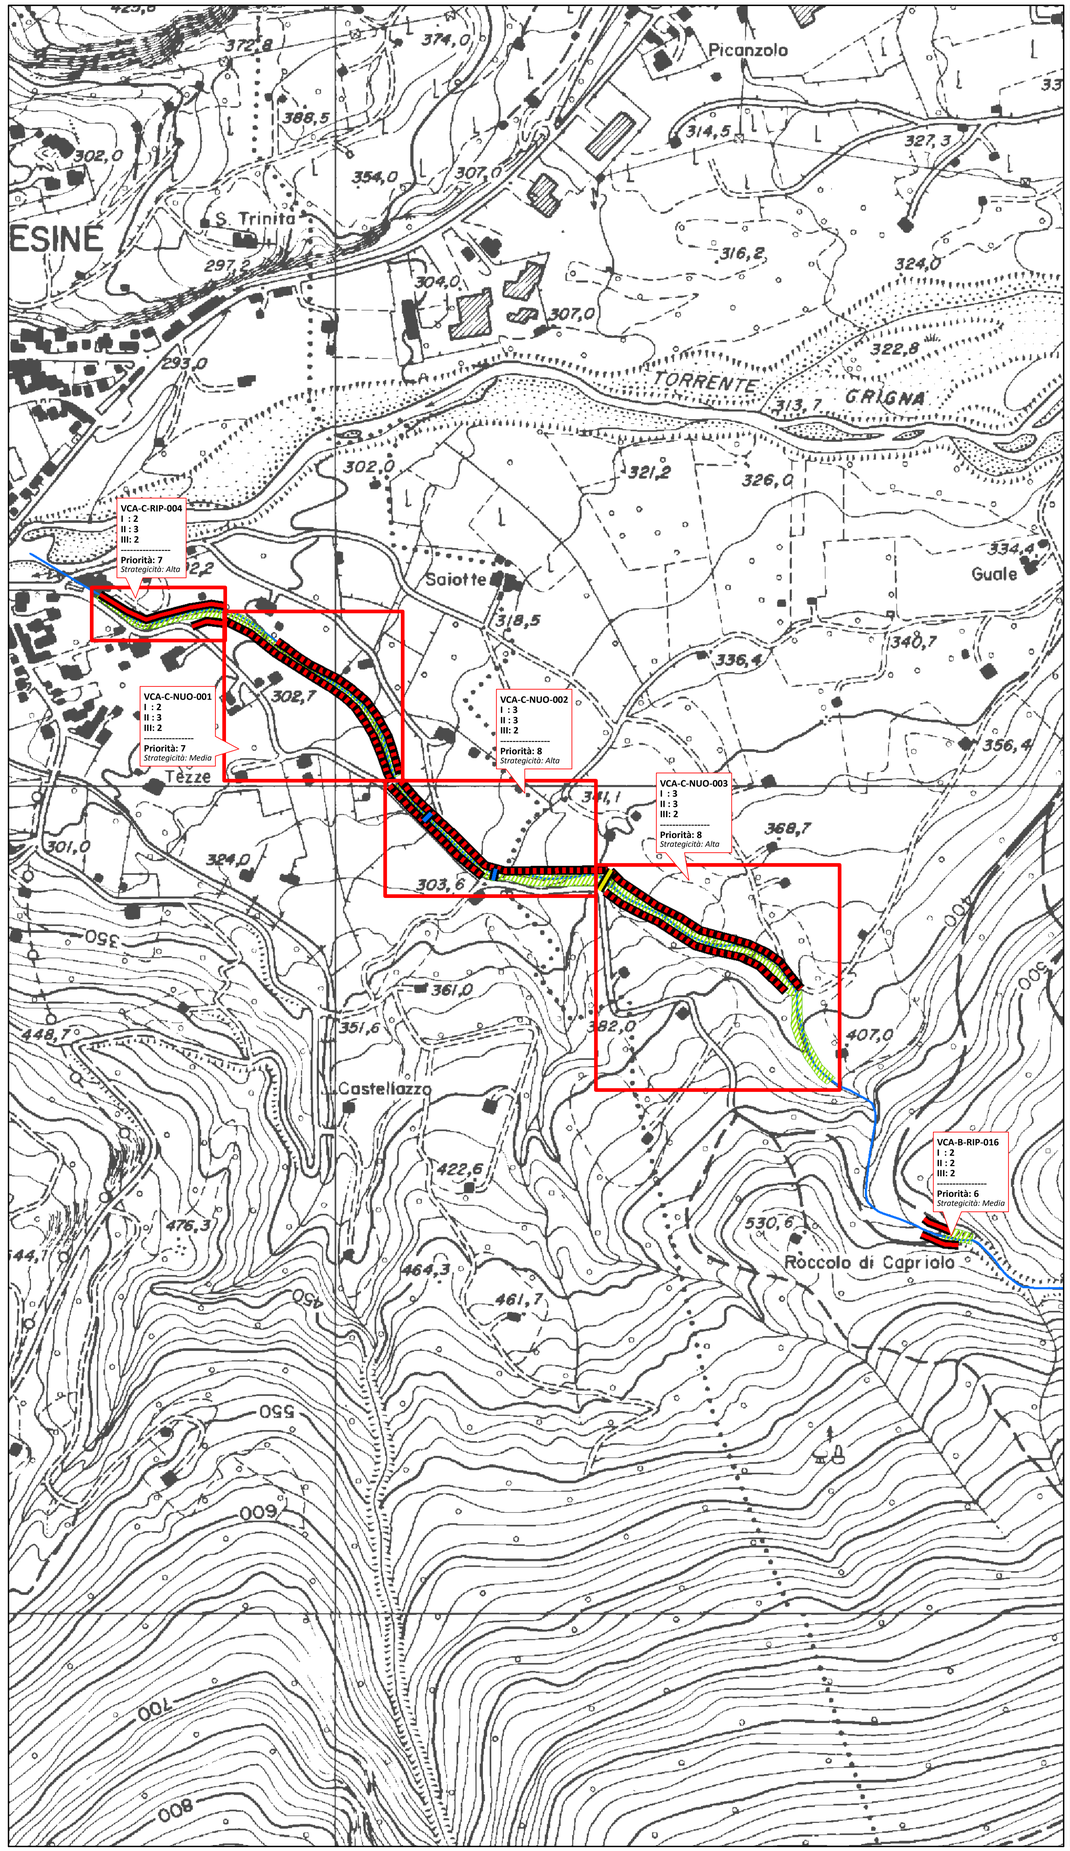

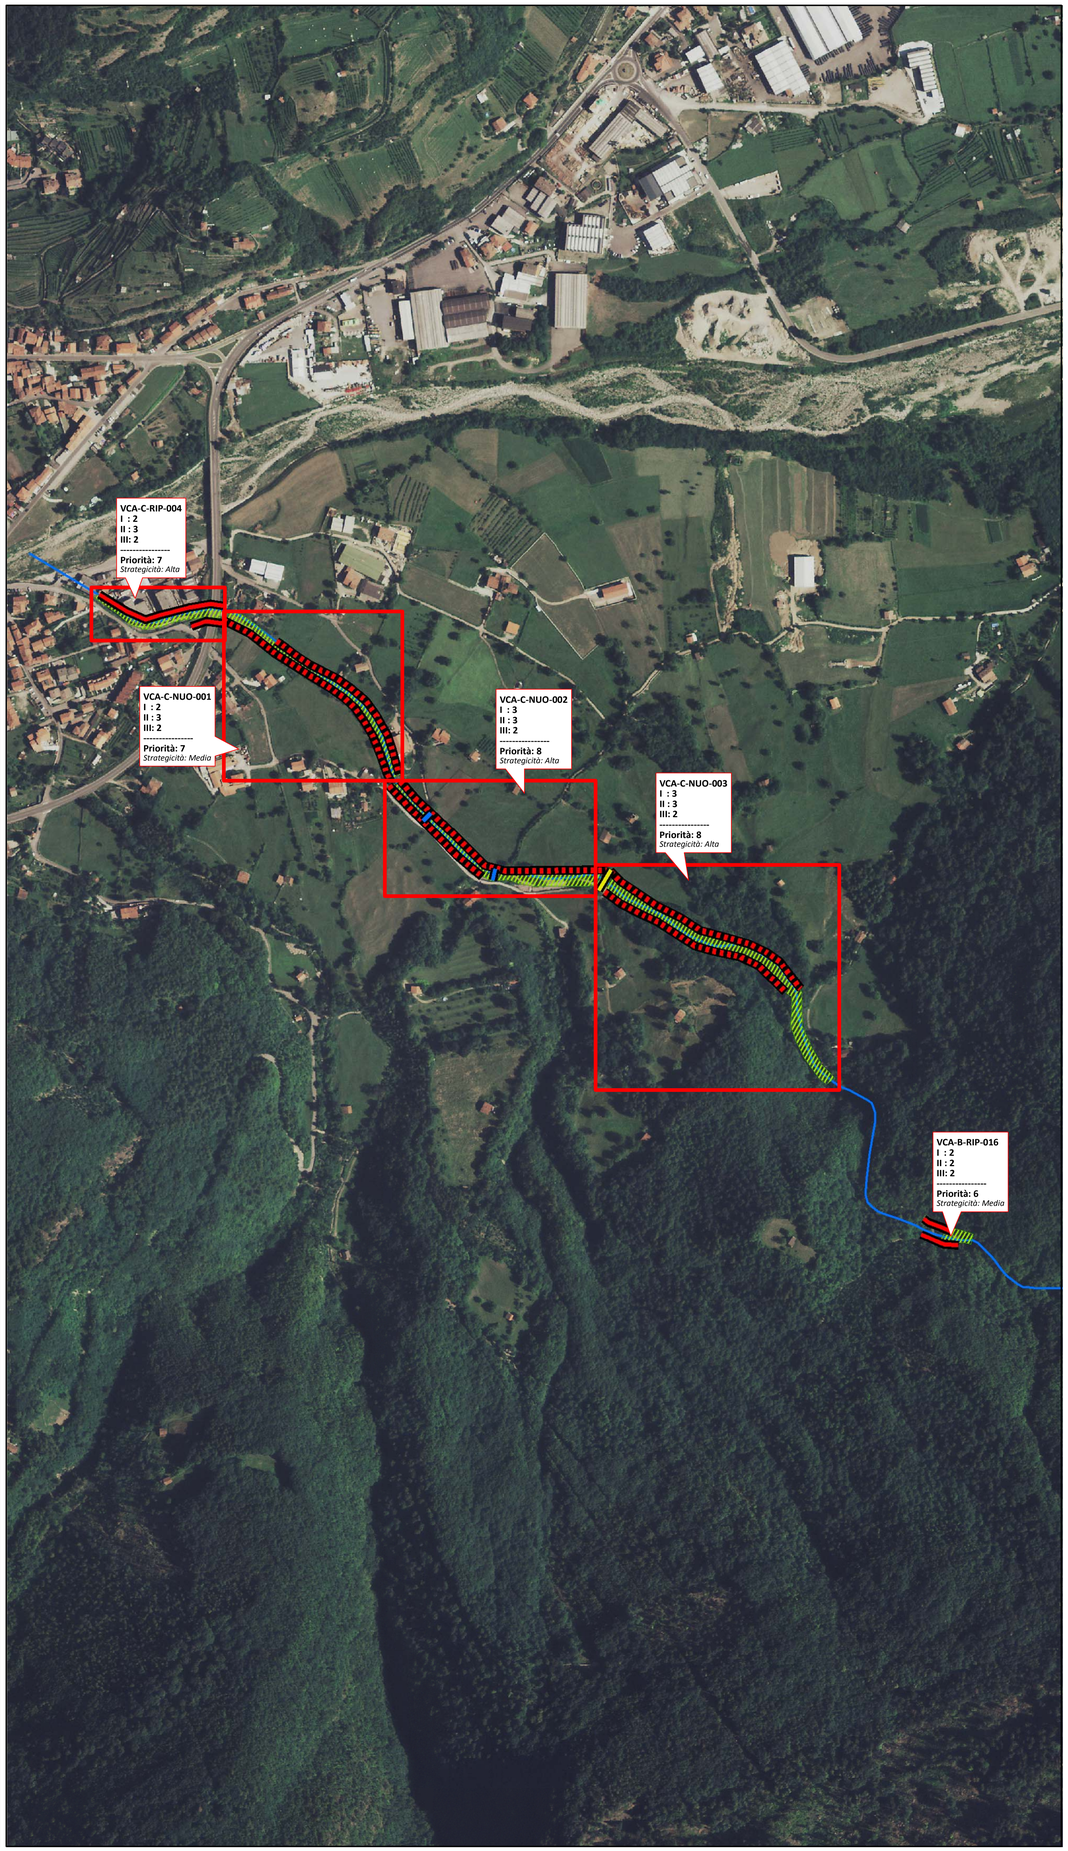
*REGIONE LOMBARDIA*

*COMUNITA' MONTANA DI VALLE CAMONICA*
*Piazza Tassara n. 3 - 25043 Breno (BS)*
*tel. 0364/324011 - fax. 0364/22629*
*info@cmvallecamonica.bs.it*

*PROVINCIA DI BRESCIA*

# *III°*

# *STUDIO IDROGEOLOGICO*

## *A SCALA DI SOTTOBACINO IDROGRAFICO DELLA VALLE CAMONICA*

*ai sensi del D.d.u.o. Regione Lombardia n° 14313 del 26 novembre 2007*

***Settembre 2014***

I° LOTTO *(dati aggiornati al settembre 2009)* | II° LOTTO *(dati aggiornati al maggio 2011)* | **III° LOTTO** ***(dati aggiornati al giugno 2015)***

| *TAVOLA* | *NOME TORRENTE* | *N° BACINO* | *ID BACINO* |
|---|---|---|---|
| **05** | **VALLE CANILE** | **67** | **VCA** |

| ANALISI DEI DATI | STATO DI FATTO | STATO DI PROGETTO |
|---|---|---|
| SINTESI DEI DATI IDRAULICI E MORFOMETRICI | PLANIMETRIA OPERE ESISTENTI | **PLANIMETRIA DEGLI INTERVENTI** |
| INVENTARIO DEI FENOMENI FRANOSI | | **A** B |
| CARTA DELLA PERICOLOSITA' | | |
| AREE URBANIZZATE - AZZONAMENTO | SCHEDE OPERE ESISTENTI | SCHEDE DEGLI INTERVENTI |
| CARTA DEL RISCHIO | | |


**PER LA COMUNITA' MONTANA DI VALLE CAMONICA:**
Dott. For. GIAN BATTISTA SANGALLI
*Direttore Ufficio Foreste e Bonifica Montana*

**RESPONSABILE TECNICO:**
Geol. LUCA ALBERTELLI - Land e Cogeo

**GRUPPO DI LAVORO:**
Geol. LUCA ALBERTELLI
Ing. SIMONE BONETTI
Ing. NICOLA MUSATI
Ing. VALENTINA GARATTINI
Agr. FRANCESCA GIUDICI
Geol. MATTEO BIZIOLI

LAND & COGEO S.r.l.
GEOLOGY ENGINEERING ENVIRONMENT

**UFFICIO SEDE OPERATIVA:** *Via Montegrappa, 41 - 24060 Rogno (BG)*
**SEDE LEGALE:** *Via Mondaniaro, 29/G 41 - 25047 Darfo B.T. (BS)*
**TEL:** *035/4340011* **FAX:** *035/4340011* **e-mail:** *luca@cogeo.info*