
SCHEMA RIASSUNTIVO degli interventi di progetto							
Manutenzioni							
Codice	*Tipologia*	*I*	*II*	*III*	*Priorità*	*Strategicità*	*Costo €*
CAP-C-MAN-001 a 005	Svaso-Sfalcio	1	1	1	3	Bassa	€ 140.000,00
TOTALE INVESTIMENTI PER LA SISTEMAZIONE DELLA VALLE CAPRECOTTE							€ 140.000,00

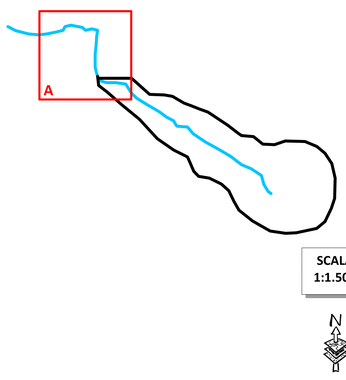

SCALA
1:1.500

N

Legenda

- Ripristino Ponti
- Ripristino Opere Trasversali
- Nuove Opere Trasversali
- Ripristino Opere Longitudinali
- Nuove Opere Longitudinali
- Studi e Approfondimenti Tecnici
- Manutenzione Svaso Sfalcio
- Ripristino Opere Versante-Dissesto
- Nuove Opere Versante-Dissesto

LEGENDA ETICHETTE

CAP... = Identificativo Bacino

B = Opera su bacino
C = Opera su conoide


NUO = Nuova Opera
RIP = Ripristino Opera Esistente
MAN = Svaso, Sfalcio/Taglio Vegetazione, Pulizia
STU = Studi ed Approfondimenti tecnici


I : = Grado di possibile danno arrecato a costruzioni
- **3** = *Distruzione totale*
- **2** = *Danni consistenti*
- **1** = *Danni lievi*

II : = Grado di protezione dato dall'opera alle costruzioni
- **3** = *Alto*
- **2** = *Medio*
- **1** = *Basso*

III : = Importanza delle infrastrutture viarie protette dall'intervento
- **3** = *Linea ferroviaria principale - Ferrovia*
- **2** = *Strada secondaria o locale*
- **1** = *Assenza di infrastrutture viarie*

PRIORITA' DELL'OPERA = I + II + III
- **8–9** = *Alta*
- **5–7** = *Media*
- **3–4** = *Bassa*

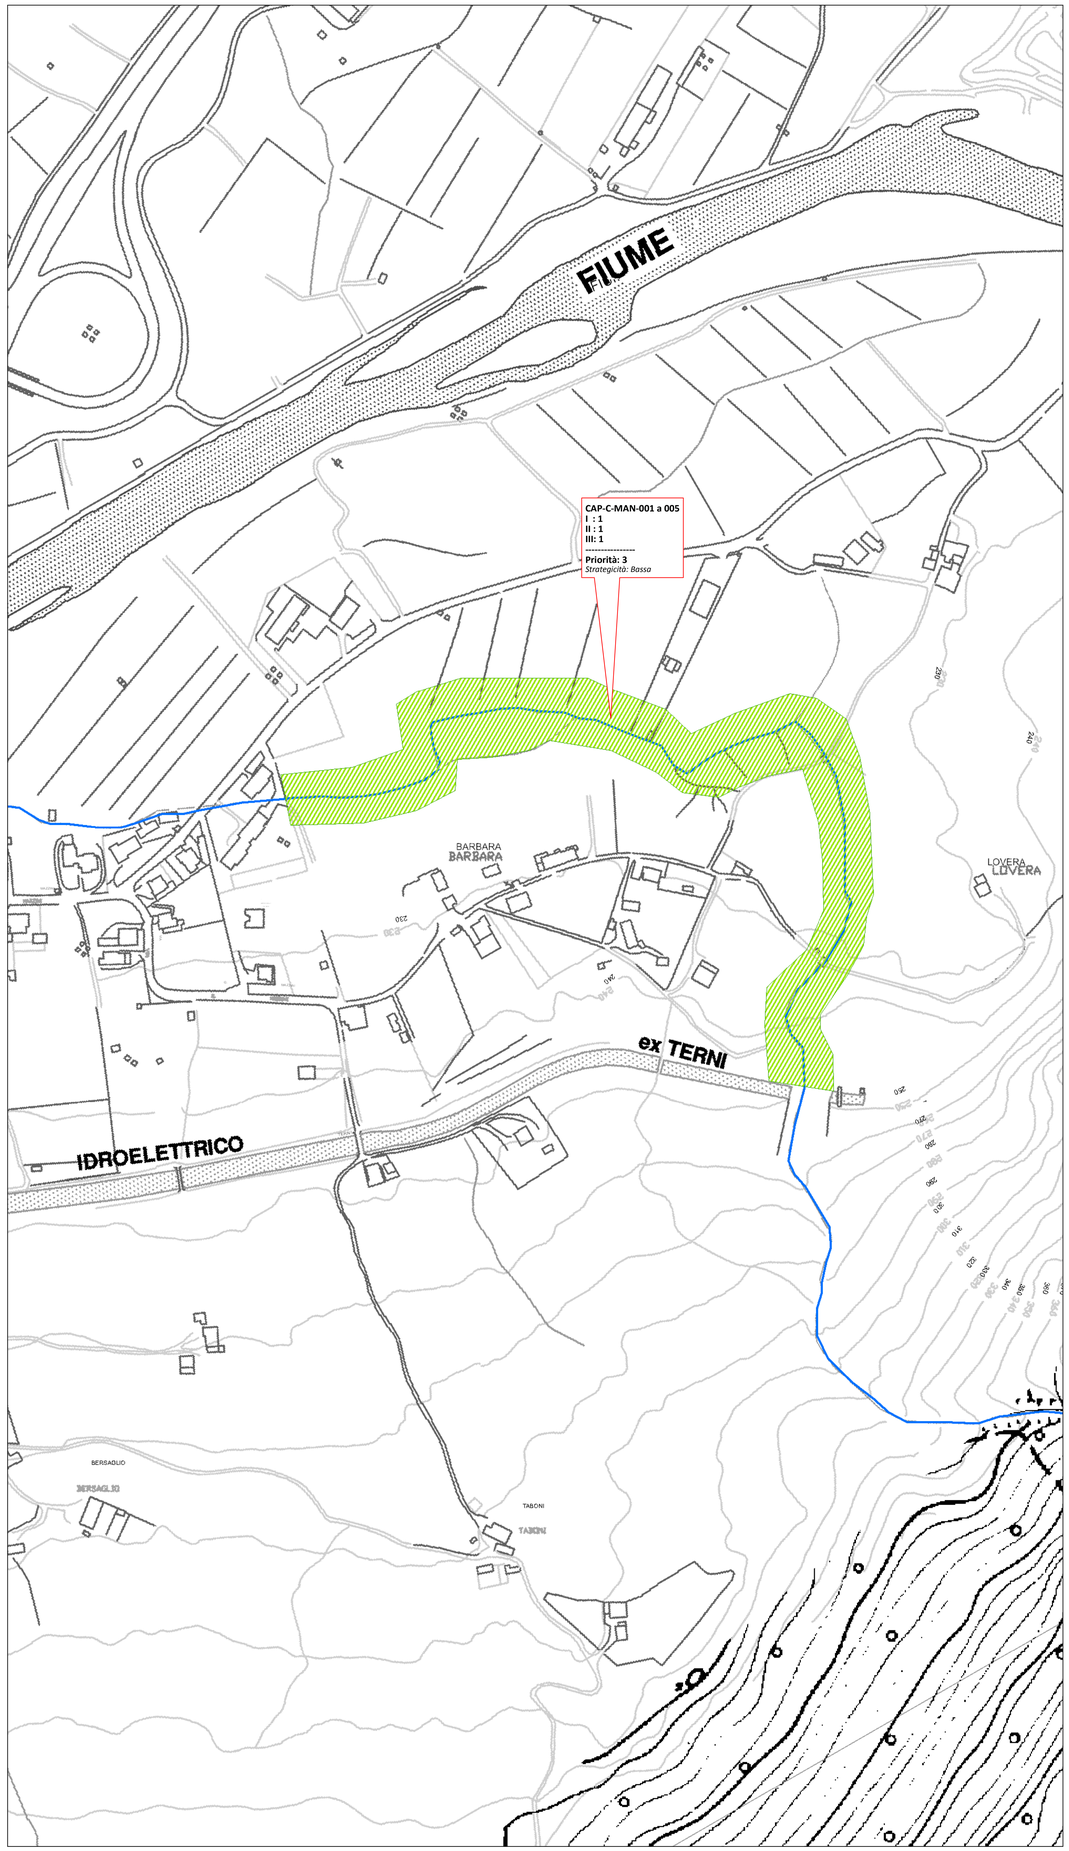

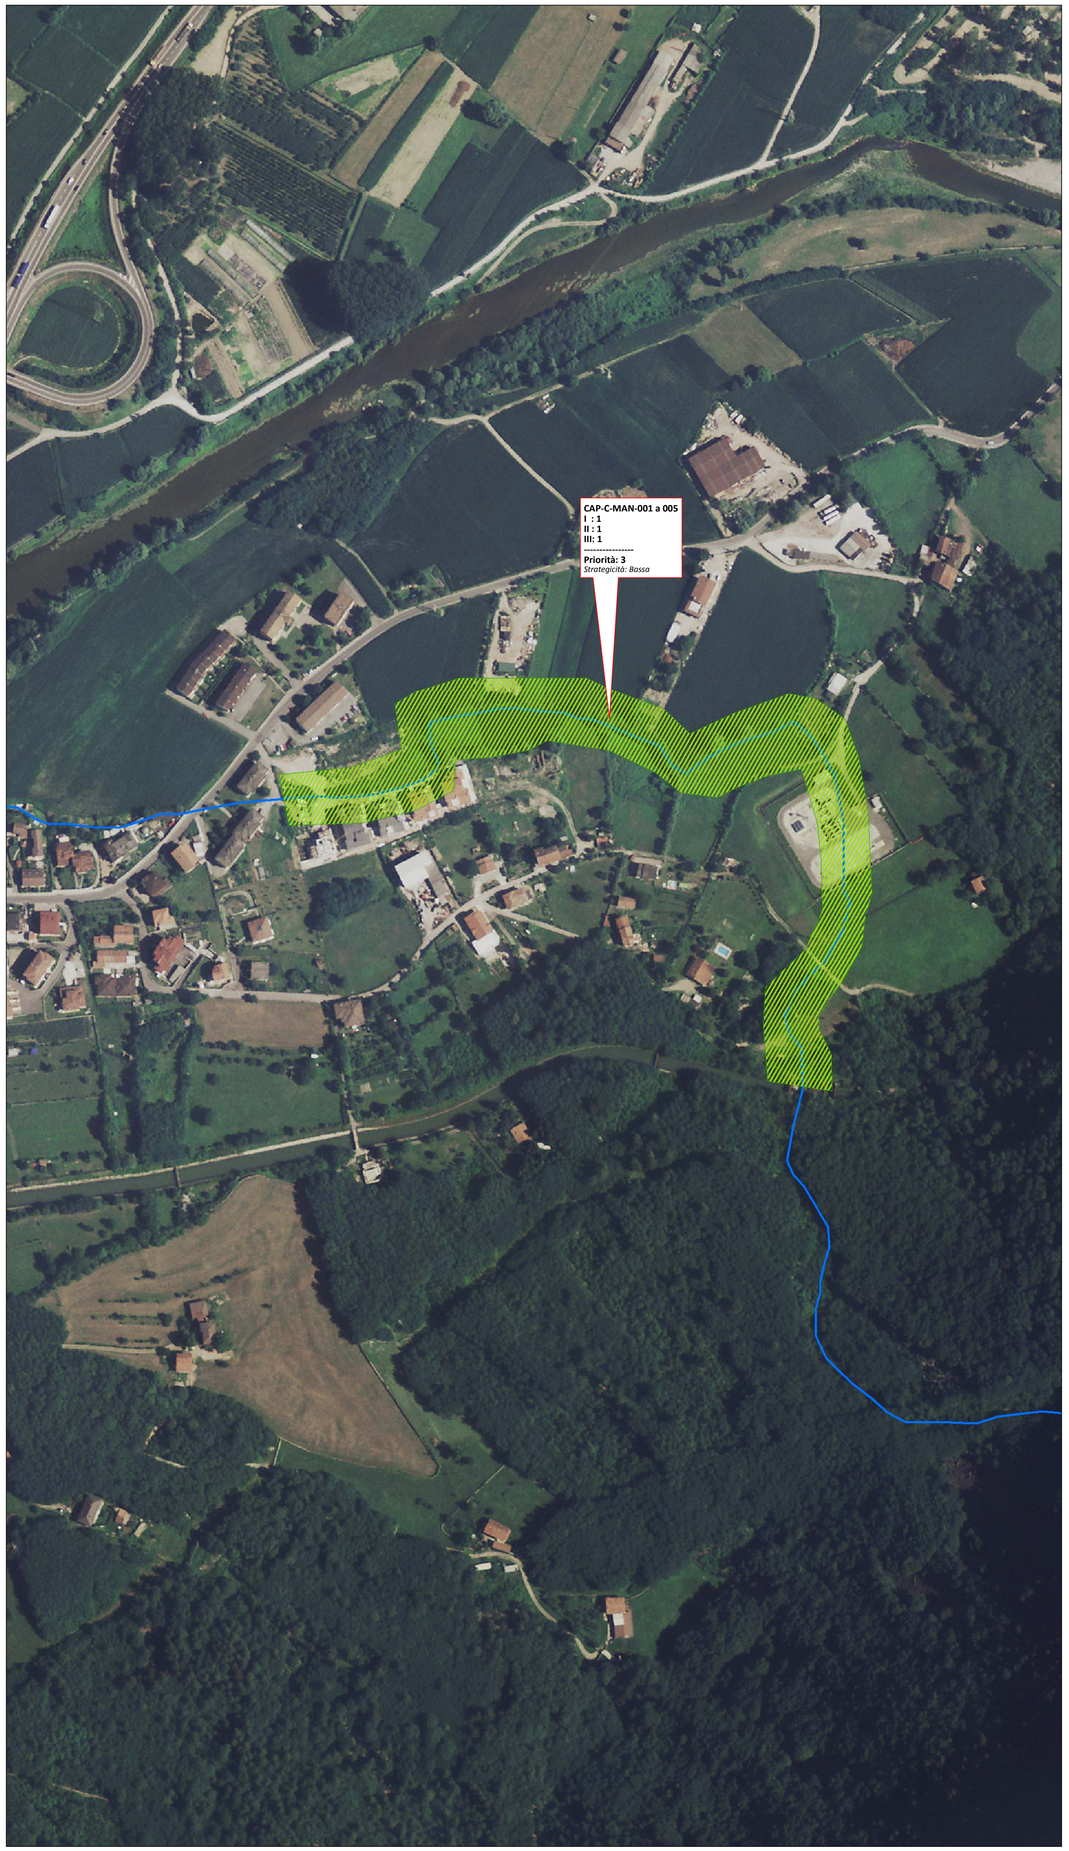

REGIONE LOMBARDIA

COMUNITA' MONTANA DI VALLE CAMONICA
Piazza Tassara n. 3 - 25043 Breno (BS)
tel. 0364/324011 - fax. 0364/22629
info@cmvallecamonica.bs.it

PROVINCIA DI BRESCIA

III°
STUDIO IDROGEOLOGICO
A SCALA DI SOTTOBACINO IDROGRAFICO DELLA VALLE CAMONICA

ai sensi del D.d.u.o. Regione Lombardia n° 14313 del 26 novembre 2007

Settembre 2014

I° LOTTO *(dati aggiornati al settembre 2009)*
II° LOTTO *(dati aggiornati al maggio 2011)*
III° LOTTO *(dati aggiornati al gli3y9 2012)*

TAVOLA	NOME TORRENTE	N° BACINO	ID BACINO
05	VALLE CAPRECOTTE	73	CAP

ANALISI DEI DATI	STATO DI FATTO	STATO DI PROGETTO
SINTESI DEI DATI IDRAULICI E MORFOMETRICI	PLANIMETRIA OPERE ESISTENTI	PLANIMETRIA DEGLI INTERVENTI
INVENTARIO DEI FENOMENI FRANOSI		A
CARTA DELLA PERICOLOSITA'		
AREE URBANIZZATE - AZZONAMENTO		
CARTA DEL RISCHIO	SCHEDE OPERE ESISTENTI	SCHEDE DEGLI INTERVENTI

PER LA COMUNITA' MONTANA DI VALLE CAMONICA:
Dott. For. GIAN BATTISTA SANGALLI
Direttore Ufficio Forestè e Bonifica Montana

RESPONSABILE TECNICO:
Geol. LUCA ALBERTELLI - Land e Cogeo

GRUPPO DI LAVORO:
Geol. LUCA ALBERTELLI
Ing. SIMONE BONETTI
Ing. NICOLA MUSATI
Ing. VALENTINA GARATTINI
Agr. FRANCESCA GIUDICI
Geol. MATTEO BIZIOLI

LAND & COGEO s.r.l.
GEOLOGY ENGINEERING ENVIRONMENT

UFFICIO SEDE OPERATIVA: *Via Montegrappa, 41 - 24060 Rogno (BG)*
SEDE LEGALE: *Via Manzoni,ro, 29/G 41 - 25047 Darfo B.T. (BS)*
TEL: *035/4340011* **FAX:** *035/4340011* **e-mail:** *luca@cogeo.info*