
SCHEMA RIASSUNTIVO degli interventi di progetto							
Nuove Opere							
Codice	*Tipologia*	*I*	*II*	*III*	*Priorità*	*Strategicità*	*Costo €*
DEZ-B-NUO-001	Ingegneria naturalistica	*2*	*3*	*3*	**8**	Alta	€ 215.000,00
DEZ-B-NUO-002	Briglia	*2*	*3*	*2*	**7**	Alta	€ 1.500.000,00
DEZ-B-NUO-003	Ingegneria nat./Scogliera	*2*	*3*	*1*	**6**	Media	€ 285.000,00
DEZ-B-NUO-004	Briglia/Scogliere	*2*	*2*	*1*	**5**	Alta	€ 80.000,00
DEZ-B-NUO-005	Vasca di accumulo	*3*	*3*	*1*	**7**	Alta	€ 60.000,00
DEZ-B-NUO-006	Scogliere	*1*	*1*	*1*	**3**	Bassa	€ 130.000,00
DEZ-B-NUO-007	Briglia	*1*	*2*	*1*	**4**	Media	€ 380.000,00
DEZ-B-NUO-008	Briglie	*1*	*3*	*2*	**6**	Media	€ 180.000,00
DEZ-B-NUO-009	Ingegneria naturalistica	*1*	*3*	*1*	**5**	Media	€ 300.000,00
Ripristini							
Codice	*Tipologia*	*I*	*II*	*III*	*Priorità*	*Strategicità*	*Costo €*
DEZ-B-RIP-001	Sottomurazione	*2*	*3*	*3*	**8**	Alta	€ 230.000,00
DEZ-B-RIP-022	Muro d'argine	*3*	*3*	*2*	**8**	Alta	€ 420.000,00
DEZ-B-RIP-036	Briglia	*2*	*2*	*2*	**6**	Media	€ 150.000,00
DEZ-B-RIP-037 a 040	Briglie / Muri d'argine	-	-	-	-	-	-
Note:	*Opere già realizzate*						
DEZ-B-RIP-060 a 067	Muro d'argine / Gabbioni	*2*	*2*	*1*	**5**	Media	€ 345.000,00
DEZ-B-RIP-075 a 081	Briglie	*2*	*2*	*1*	**5**	Media	€ 165.000,00
DEZ-B-RIP-101 e 102	Soglia e Muro d'argine	*2*	*2*	*2*	**6**	Alta	€ 35.000,00
DEZ-B-RIP-110	Muro d'argine	*1*	*1*	*1*	**3**	Bassa	€ 300.000,00
Manutenzioni							
Codice	*Tipologia*	*I*	*II*	*III*	*Priorità*	*Strategicità*	*Costo €*
DEZ-B-MAN-001	Pulizia e svaso	*1*	*2*	*1*	**4**	Bassa	€ 45.000,00
DEZ-B-MAN-002	Pulizia e sfalcio vegetazione	*2*	*2*	*2*	**6**	Alta	€ 45.000,00
TOTALE INVESTIMENTI PER LA SISTEMAZIONE DEL FIUME DEZZO							**€ 4.665.000,00**

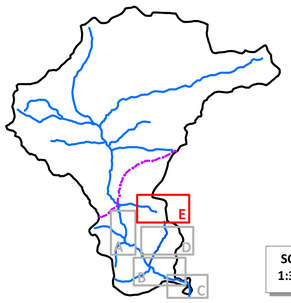

SCALA 1:3.000

N

Legenda

- Ripristino Ponti
- Ripristino Opere Trasversali
- Nuove Opere Trasversali
- Ripristino Opere Longitudinali
- Nuove Opere Longitudinali
- Studi ed Approfondimenti Tecnici
- Manutenzione Svaso Sfalcio
- Ripristino Opere Versante-Dissesto
- Nuove Opere Versante-Dissesto

LEGENDA ETICHETTE

DEZ... = Identificativo Bacino

B = Opera su bacino
C = Opera su conoide


NUO = Nuova Opera
RIP = Ripristino Opera Esistente
MAN = Svaso, Sfalcio/Taglio Vegetazione, Pulizia
STU = Studi ed Approfondimenti tecnici


I : = Grado di possibile danno arrecato a costruzioni
- **3** = *Danni consistenti*
- **2** = *Danni consistenti*
- **1** = *Danni lievi*

II : = Grado di protezione dato dall'opera alle costruzioni
- **3** = *Alto*
- **2** = *Medio*
- **1** = *Basso*

III : = Importanza delle infrastrutture viarie protette dall'intervento
- **3** = *Linea rete viaria principale - Ferrovia*
- **2** = *Strade secondarie o locali*
- **1** = *Assenza di infrastrutture viarie*

PRIORITA' DELL'OPERA = I + II + III
- **8–9** = *Alta*
- **5–7** = *Media*
- **3–4** = *Bassa*

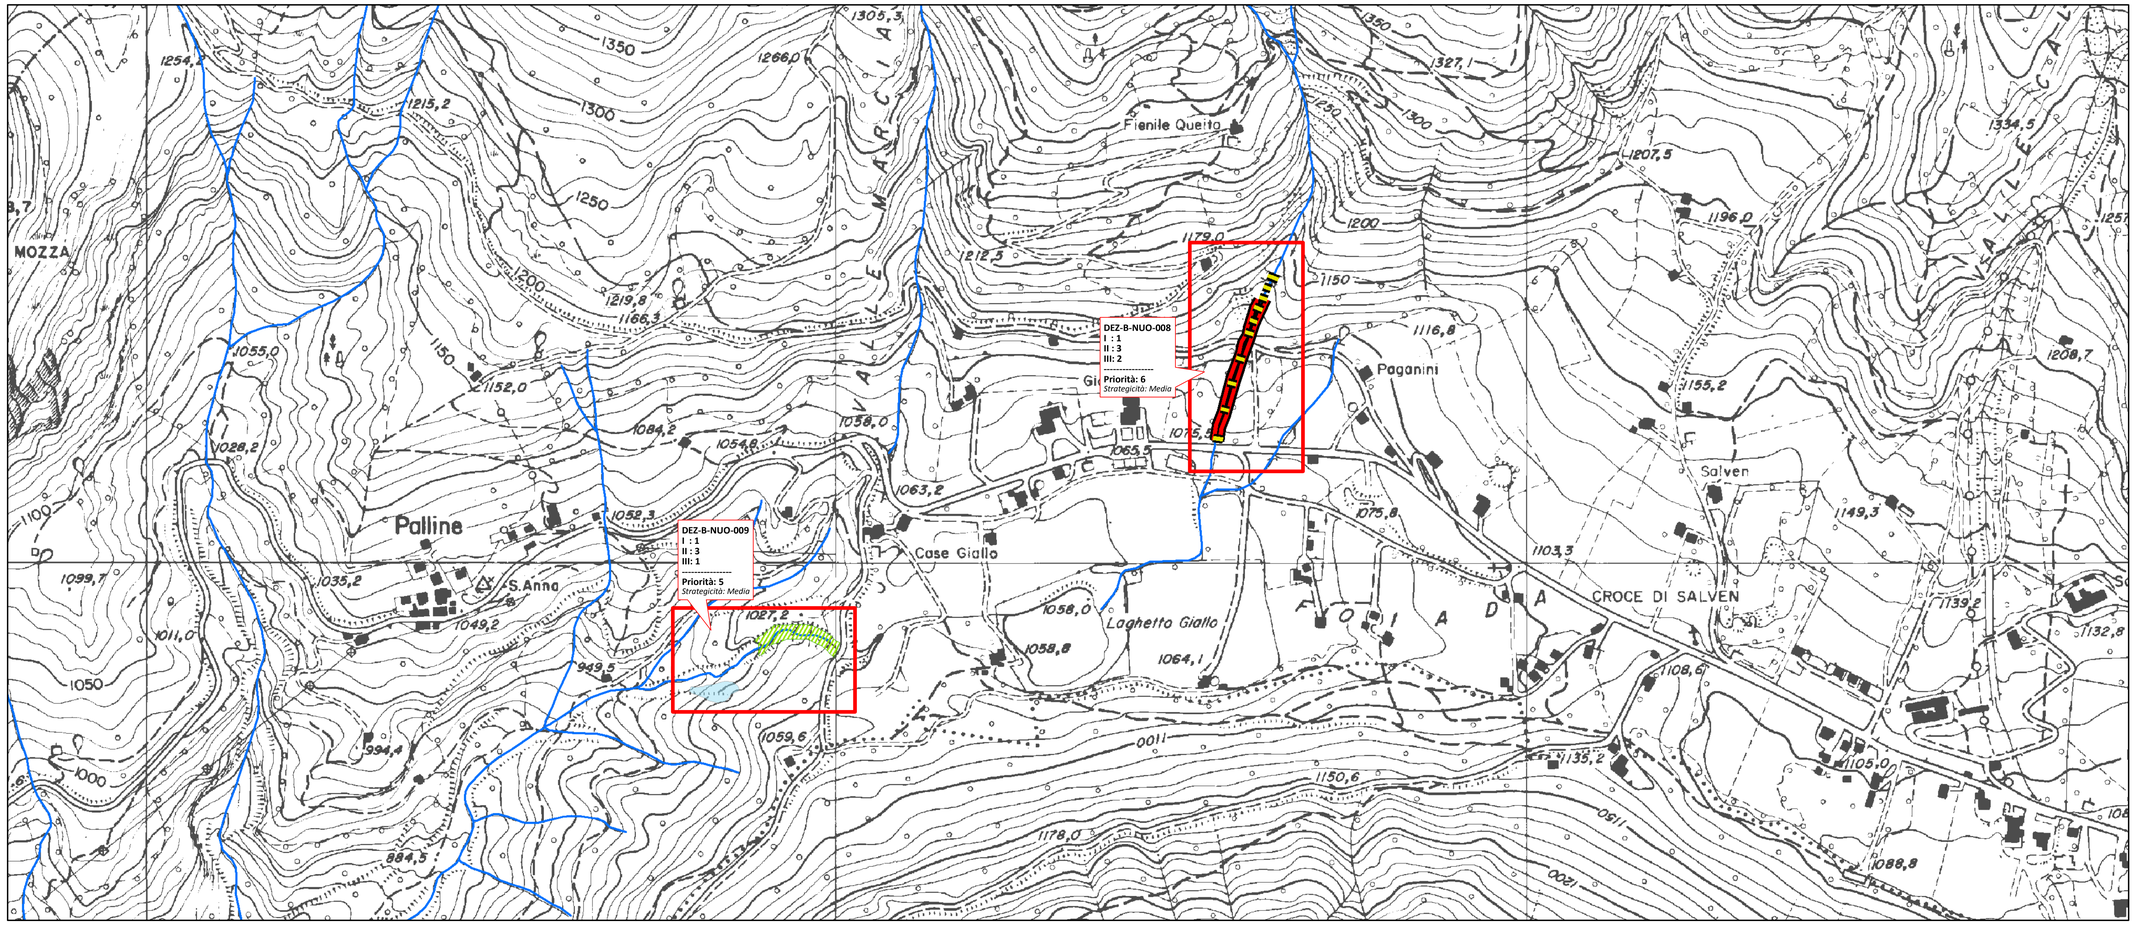

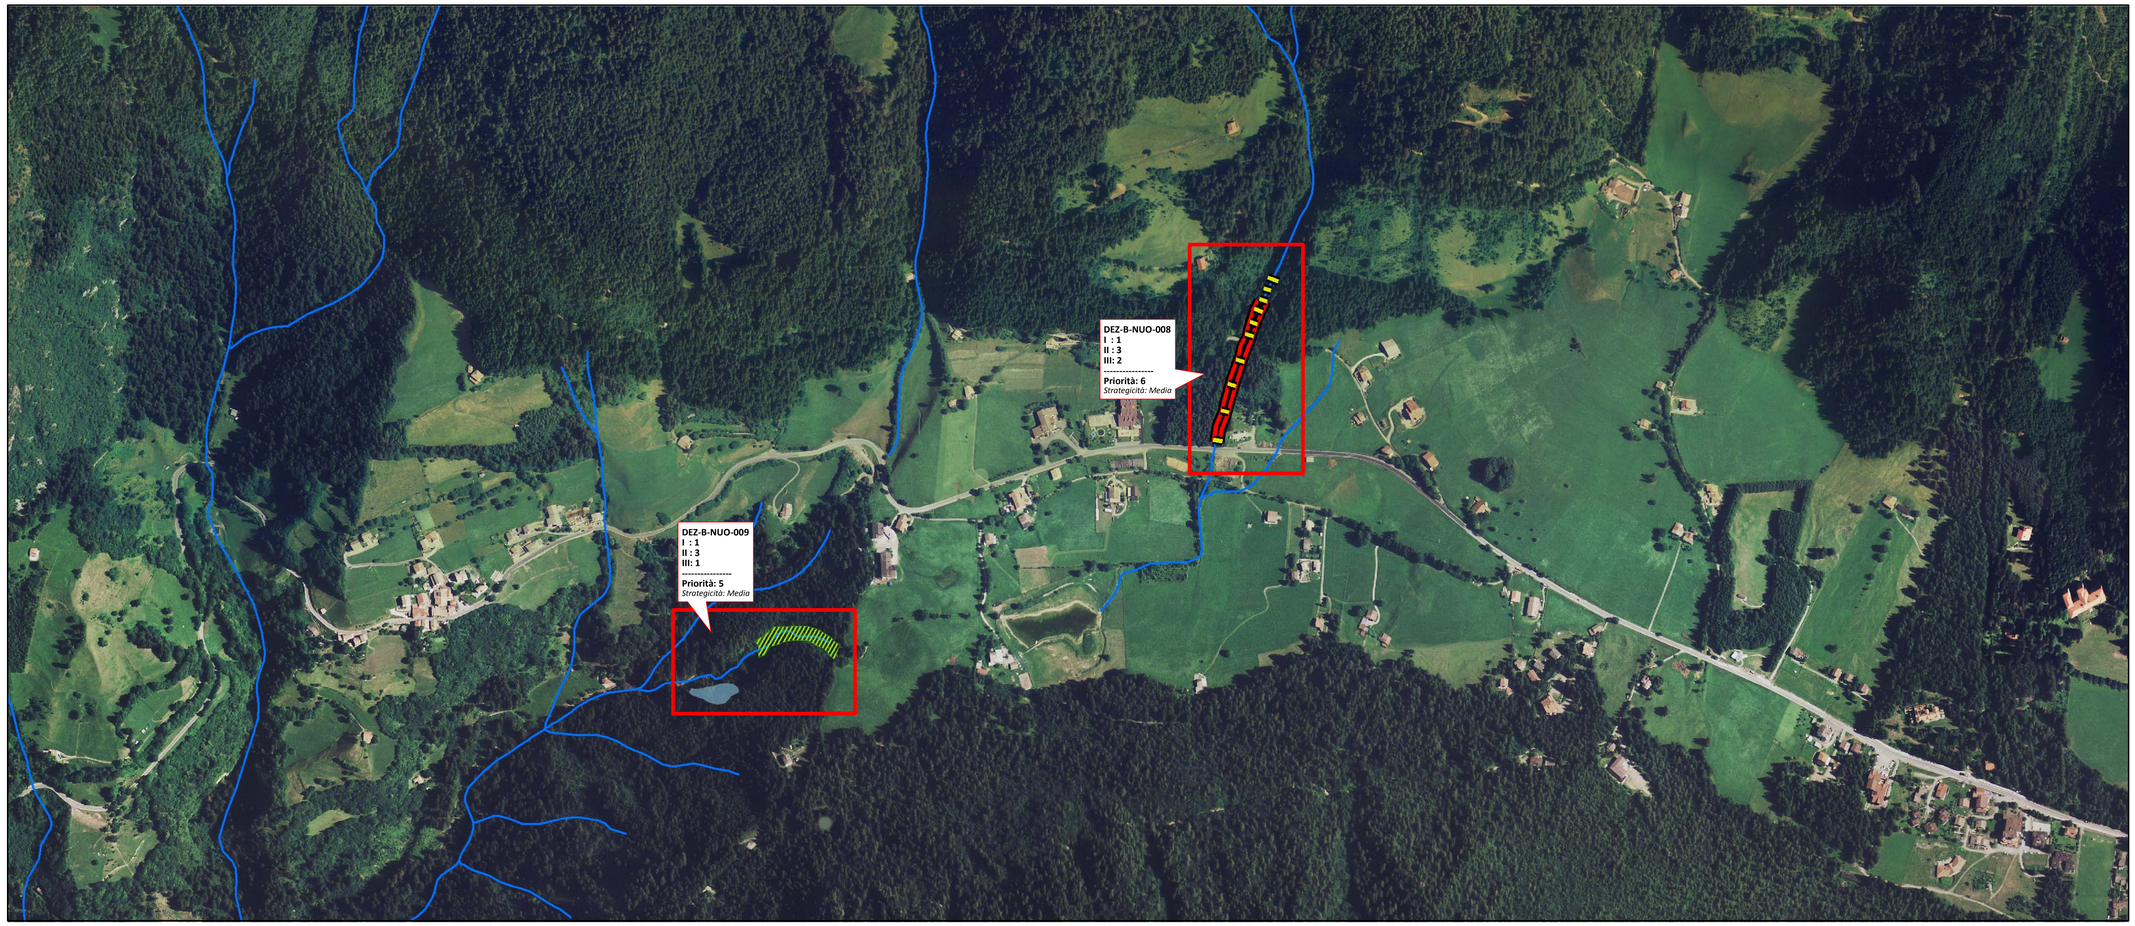

REGIONE LOMBARDIA

COMUNITA' MONTANA DI VALLE CAMONICA
Piazza Tassara n. 3 - 25043 Breno (BS)
tel. 0364/324011 - fax. 0364/22629
info@cmvallecamonica.bs.it

PROVINCIA DI BRESCIA

III°
STUDIO IDROGEOLOGICO
A SCALA DI SOTTOBACINO IDROGRAFICO DELLA VALLE CAMONICA

ai sensi del D.d.u.o. Regione Lombardia n° 14313 del 26 novembre 2007

Settembre 2014

I° LOTTO *(dati aggiornati al settembre 2009)*
II° LOTTO *(dati aggiornati al maggio 2011)*
III° LOTTO ***(dati aggiornati al giugno 2015)***

TAVOLA	*NOME TORRENTE*	*N° BACINO*	*ID BACINO*
05	**FIUME DEZZO** *Porzione in provincia di Brescia*	**76**	**DEZ**

ANALISI DEI DATI	STATO DI FATTO	STATO DI PROGETTO
SINTESI DEI DATI IDRAULICI E MORFOMETRICI	PLANIMETRIA OPERE ESISTENTI	**PLANIMETRIA DEGLI INTERVENTI**
INVENTARIO DEI FENOMENI FRANOSI		A B C D **E**
CARTA DELLA PERICOLOSITA'		
AREE URBANIZZATE - AZZONAMENTO	SCHEDE OPERE ESISTENTI	SCHEDE DEGLI INTERVENTI
CARTA DEL RISCHIO		

PER LA COMUNITA' MONTANA DI VALLE CAMONICA:
Dott. For. GIAN BATTISTA SANGALLI
Direttore Ufficio Foreste e Bonifica Montana

RESPONSABILE TECNICO:
Geol. LUCA ALBERTELLI - Land e Cogeo

GRUPPO DI LAVORO:
Geol. LUCA ALBERTELLI
Ing. SIMONE BONETTI
Ing. NICOLA MUSATI
Ing. VALENTINA GARATTINI
Agr. FRANCESCA GIUDICI
Geol. MATTEO BIZIOLI

LAND & COGEO s.r.l. GEOLOGY ENGINEERING ENVIRONMENT
UFFICIO SEDE OPERATIVA: *Via Montegrappa, 41 - 24060 Rogno (BG)*
SEDE LEGALE: *Via Mandamuro, 29/G 41 - 25047 Darfo B.T. (BS)*
TEL: *035/4340011* **FAX:** *035/4340011* **e-mail:** *luca@cogeo.info*