SCHEMA RIASSUNTIVO degli interventi di progetto

Ripristini

Codice	Tipologia	I	II	III	Priorità	Strategicità	Costo €
TRP-C-RIP-004	Sistemazione salciato	1	1	1	3	Bassa	€ 115.000,00
TRP-B-RIP-020	Sistemazione briglia/Sfalcio-Svaso	1	1	1	3	Media	€ 140.000,00
TRP-B-RIP-028	Sistemazione briglia/Svaso-Sfalcio	2	2	2	6	Alta	€ 510.000,00


Manutenzioni

Codice	Tipologia	I	II	III	Priorità	Strategicità	Costo €
TRP-B-MAN-010 a 018	Sfalcio-Svaso	1	1	1	3	Media	€ 80.000,00

Studi e Approfondimenti tecnici

Codice	Tipologia	I	II	III	Priorità	Strategicità	Costo €
TRP-B-STU-001	Studio idrogeologico dei fenomeni carsici	1	1	1	3	Alta	€ 90.000,00

TOTALE INVESTIMENTI PER LA SISTEMAZIONE DEL TORRENTE TROBIOLO DI PISOGNE	€ 935.000,00

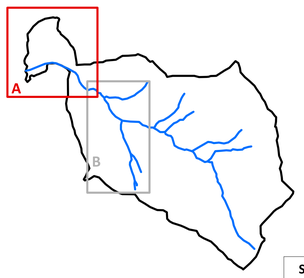

SCALA
1: 1.500

N

Legenda

- Ripristino Ponti
- Ripristino Opere Trasversali
- Nuove Opere Trasversali
- Ripristino Opere Longitudinali
- Nuove Opere Longitudinali
- Studi e Approfondimenti Tecnici
- Manutenzione Svaso Sfalcio
- Ripristino Opere Versante-Dissesto
- Nuove Opere Versante-Dissesto

LEGENDA ETICHETTE

TRP... = Identificativo Bacino

B = Opera su bacino
C = Opera su conoide


NUO = Nuova Opera
RIP = Ripristino Opera Esistente
MAN = Svaso, Sfalcio/Taglio Vegetazione, Pulizia
STU = Studi ed Approfondimenti tecnici

I : = Grado di possibile danno arrecato a costruzioni
- *3 = Distruzione totale*
- *2 = Danni consistenti*
- *1 = Danni lievi*

II : = Grado di protezione dato dall'opera alle costruzioni
- *3 = Alto*
- *2 = Medio*
- *1 = Basso*

III : = Importanza delle infrastrutture viarie protette dall'intervento
- *3 = Strada rete viaria o principale - ferrovia*
- *2 = Strade secondarie o locali*
- *1 = Assenza di infrastrutture varie*

PRIORITA' DELL'OPERA = I + II + III
- *8–9 = Alta*
- *5–7 = Media*
- *3–4 = Bassa*

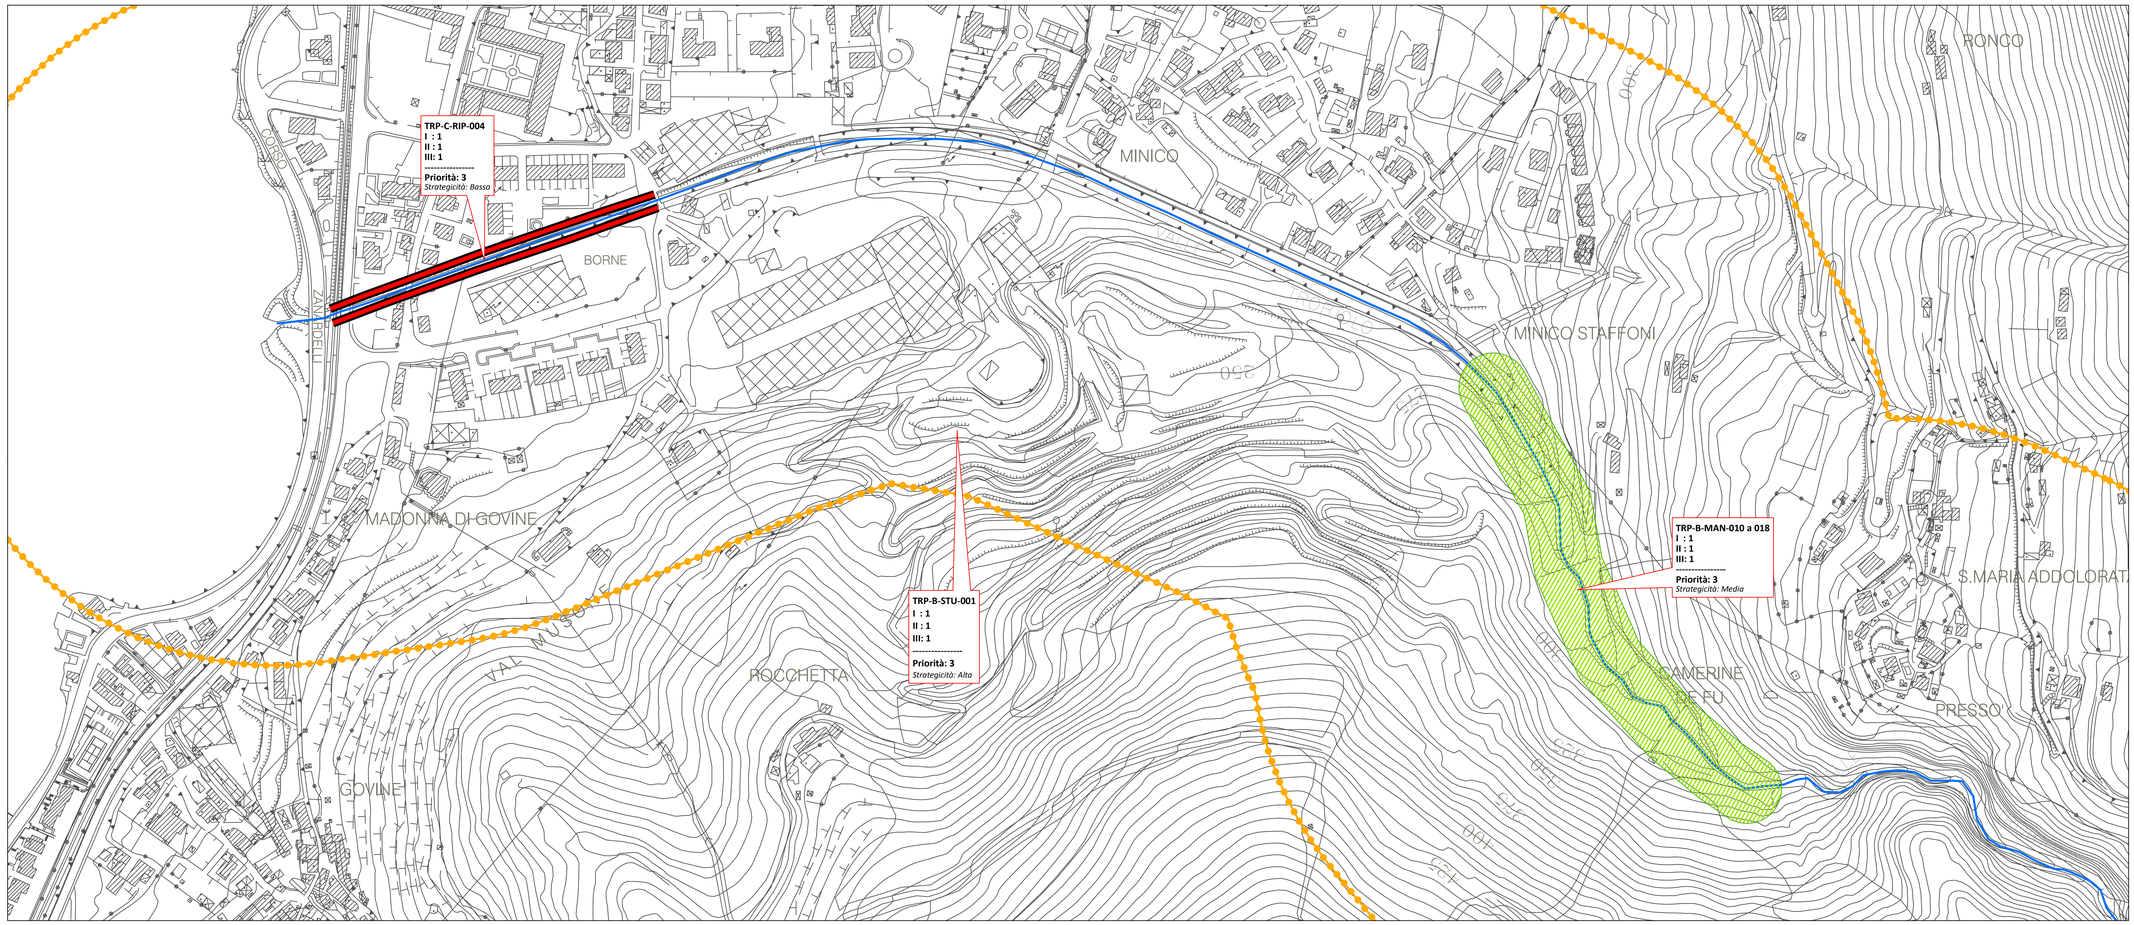



REGIONE LOMBARDIA

COMUNITA' MONTANA DI VALLE CAMONICA
Piazza Tassara n. 3 - 25043 Breno (BS)
tel. 0364/324011 - fax. 0364/22629
info@cmvallecamonica.bs.it

PROVINCIA DI BRESCIA

III°

STUDIO IDROGEOLOGICO

A SCALA DI SOTTOBACINO IDROGRAFICO DELLA VALLE CAMONICA

ai sensi del D.d.u.o. Regione Lombardia n° 14313 del 26 novembre 2007

Settembre 2014

I° LOTTO *(dati aggiornati al settembre 2009)*
II° LOTTO *(dati aggiornati al maggio 2011)*
III° LOTTO ***(dati aggiornati al giu/lyll 201p)***

TAVOLA	NOME TORRENTE	N° BACINO	ID BACINO
05	T. TROBIOLO DI PISOGNE	83	TRP

ANALISI DEI DATI	STATO DI FATTO	STATO DI PROGETTO
SINTESI DEI DATI IDRAULICI E MORFOMETRICI	PLANIMETRIA OPERE ESISTENTI	PLANIMETRIA DEGLI INTERVENTI
INVENTARIO DEI FENOMENI FRANOSI		A B
CARTA DELLA PERICOLOSITA'		
AREE URBANIZZATE - AZZONAMENTO	SCHEDE OPERE ESISTENTI	SCHEDE DEGLI INTERVENTI
CARTA DEL RISCHIO		

PER LA COMUNITA' MONTANA DI VALLE CAMONICA:
Dott. For. GIAN BATTISTA SANGALLI
Direttore Ufficio Foreste e Bonifica Montana

RESPONSABILE TECNICO:
Geol. LUCA ALBERTELLI - Land e Cogeo

GRUPPO DI LAVORO:
Geol. LUCA ALBERTELLI
Ing. SIMONE BONETTI
Ing. NICOLA MUSATI
Ing. VALENTINA GARATTINI
Agr. FRANCESCA GIUDICI
Geol. MATTEO BIZIOLI

LAND & COGEO S.r.l.
Geology Engineering Environment

UFFICI SEDE OPERATIVA: *Via Montegrappa, 41 - 24060 Rogno (BG)*
SEDE LEGALE: *Via Manifattura, 29/G 41 - 25047 Darfo B.T. (BS)*
TEL: *035/4340031* **FAX:** *035/4340031* **e-mail:** *luca@cogeo.info*