

comune di angolo terme

provincia di brescia

Piano di Governo del Territorio

documento di piano
carta condivisa del paesaggio:
componenti del paesaggio urbano

dp 3f

marzo 2010
scala 1:10000

aggiornamenti

ADOTTATO dal Consiglio Comunale con Delibera n° 39 del 7 ottobre 2009

APPROVATO con Delibera del Commissario Prefetizio assunti i poteri del Consiglio Comunale n° 2 del 26 marzo 2010

pianificazione e coordinamento
arch. claudio nodari • arch. maura bellicini • arch. carlo fasser

claudio nodari architetto ORDINE DEGLI ARCHITETTI DELLA PROVINCIA DI BRESCIA 544	maura bellicini architetto ORDINE DEGLI ARCHITETTI DELLA PROVINCIA DI BRESCIA 1245	carlo fasser architetto ORDINE DEGLI ARCHITETTI DELLA PROVINCIA DI BRESCIA 1517
--	--	---

arch. ariela rivetta • ing. francesco abondio

ariela rivetta architetto ORDINE DEGLI ARCHITETTI DELLA PROVINCIA DI BRESCIA 1507	francesco abondio ingegnere ORDINE DEGLI INGEGNERI DELLA PROVINCIA DI BRESCIA 1785
---	--

valutazione ambientale strategica
arch. mario manzoni • arch. giorgio manzoni
ing. marcella salvetti • arch. camilla rossi

il responsabile del procedimento
geom. cominelli alessandra

il commissario prefetizio
avv. zaira romano


claudio nodari architetto

studio di architettura e urbanistica


25040 esine - bs - via a. manzoni 57 - tel. e fax 0364.46394

collaborazione

dott.for. marco sangalli
ing. marcella salvetti
geom. claudio pezzotti
arch. elena palestri
ing. lidia cotti piccinelli

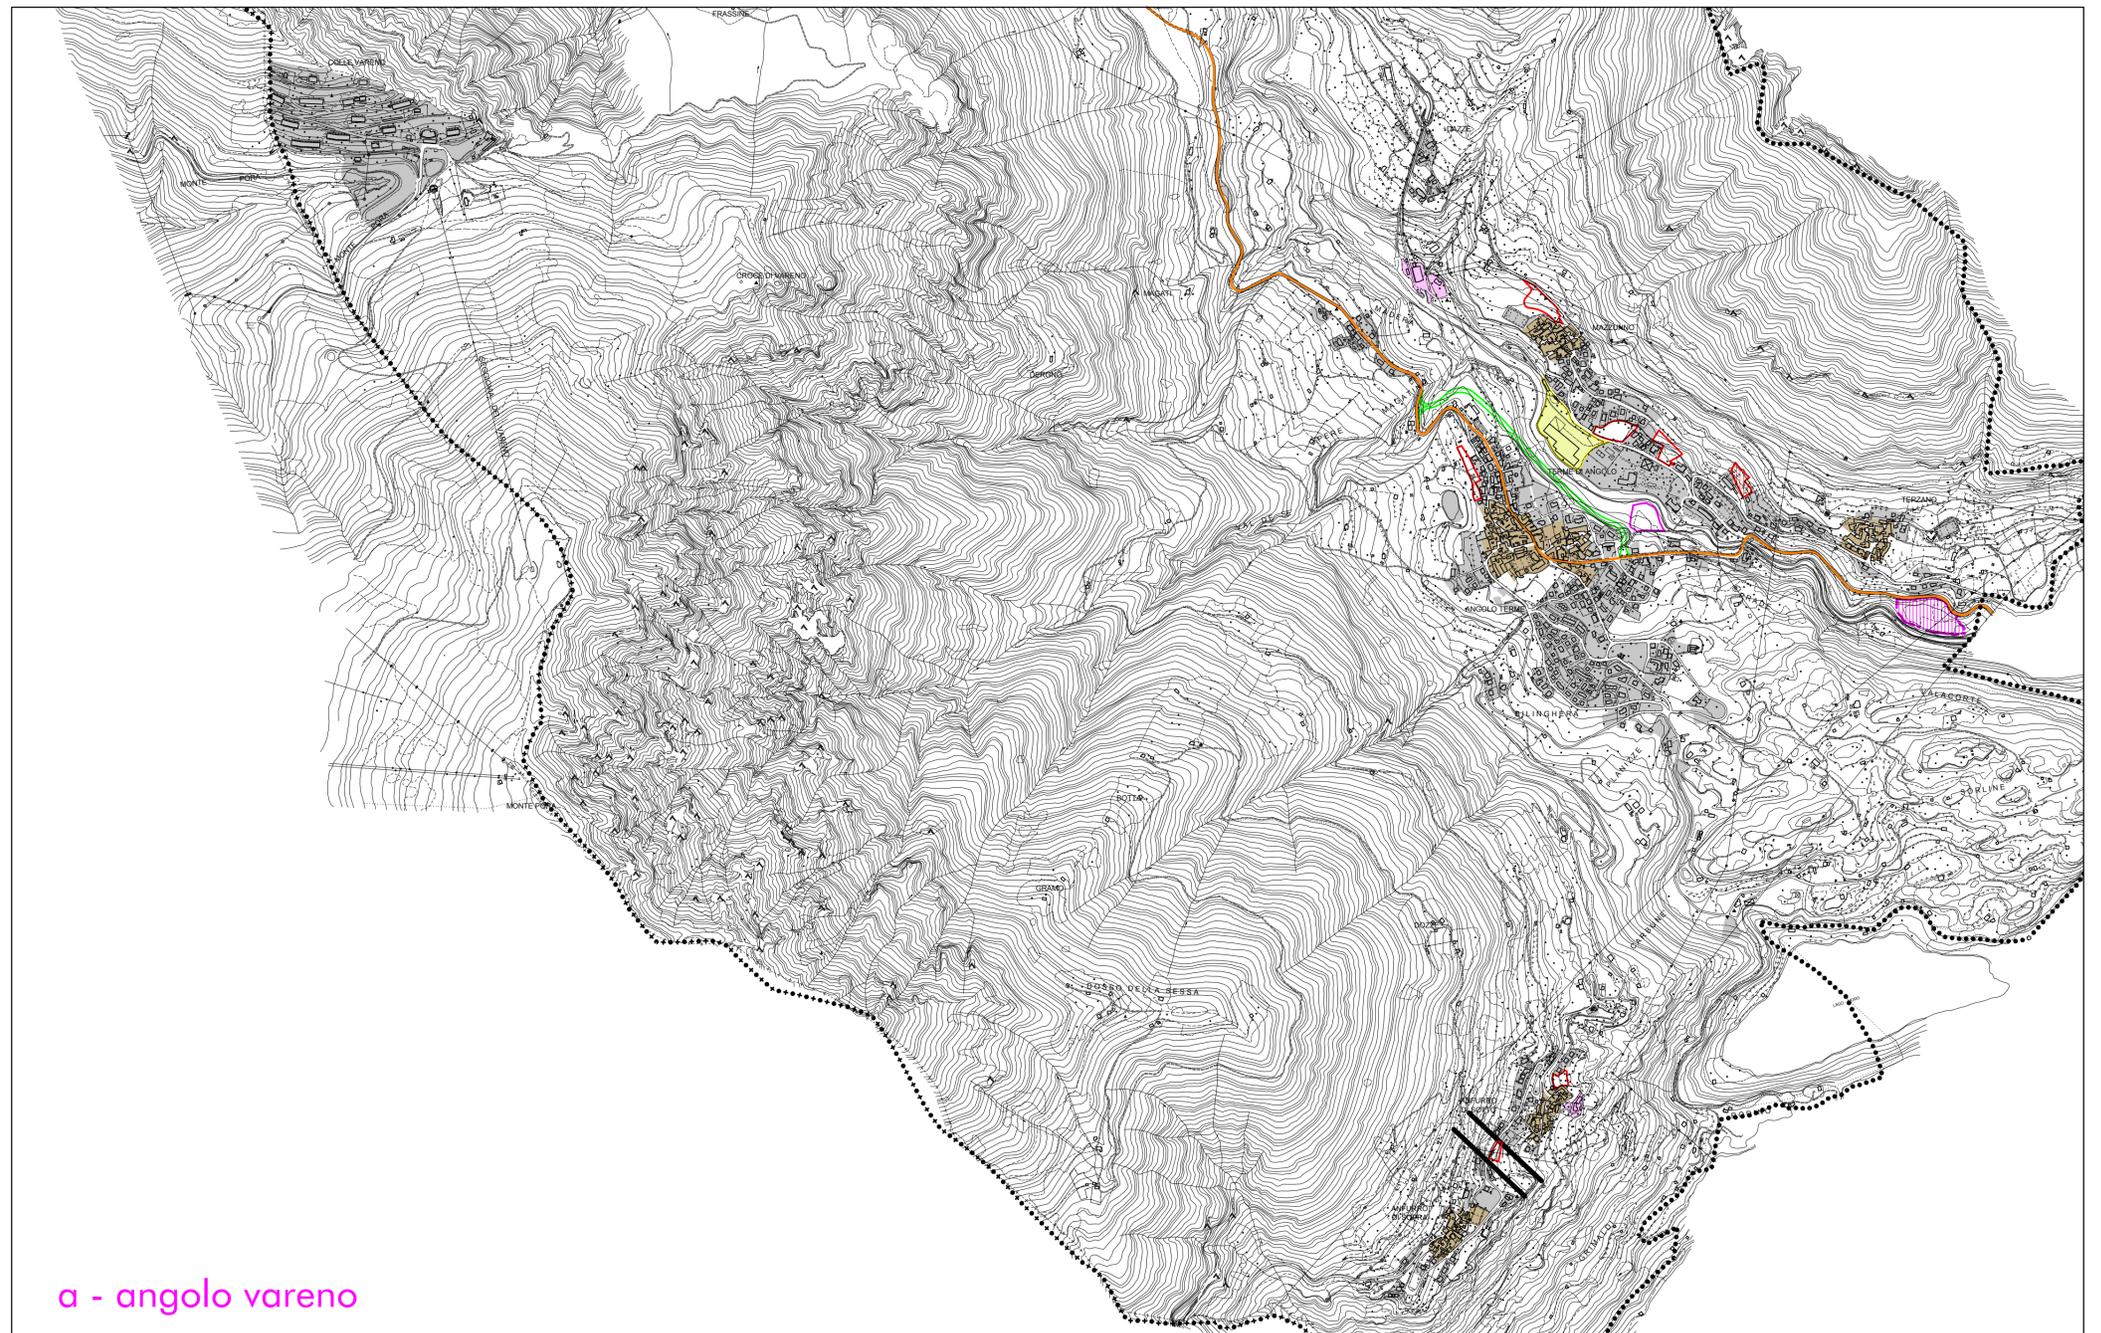

a - angolo vareno

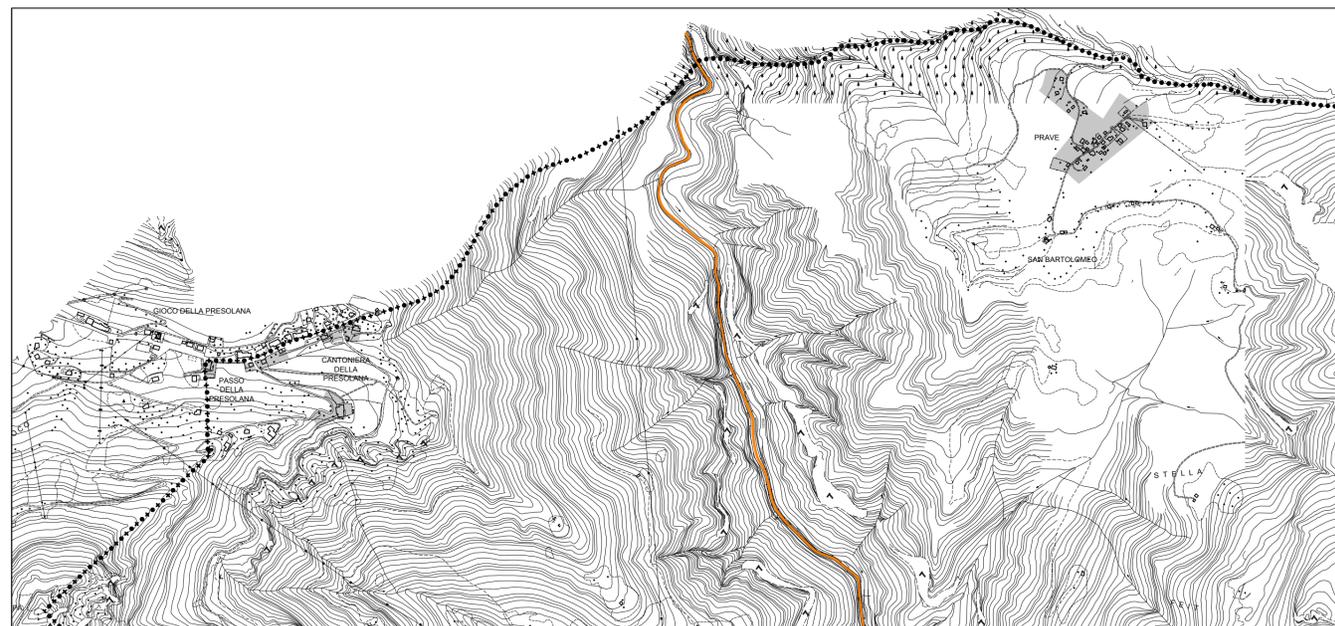

b - presolana prave



LEGENDA

- nuclei di antica formazione
- aree edificate (destinazione non produttiva)
- aree edificate (destinazione produttiva)
- aree impegnate dal P.R.G. vigente (destinazione non produttiva)
- ambiti in fase di attuazione (destinazione non produttiva)
- aree impegnate dal P.R.G. vigente (destinazione produttiva)
- ambiti in fase di attuazione (destinazione produttiva)
- aree impegnate dal P.R.G. vigente (ex imbottigliamento acque termali)
- area dismessa soggetta a riqualificazione urbanistica
- ambiti delle trasformazioni condizionate
- rete stradale principale esistente
- rete stradale progetto
- zone d'acqua
- confine comunale
- confine provinciale