



PIANO DELLE REGOLE
Quaderno n. 2
Guida agli interventi nel nucleo storico e sugli edifici
ed elementi di valore storico, artistico e ambientale
Beni isolati nel nucleo urbano

del PIANO DI GOVERNO DEL TERRITORIO
del comune di **AZZONE**

luglio 2012

RTI SIMONETTI
DOTT. SERGIO APPIANI - PROF. NATALE CARRA - ARCH. ETTORE CURTO - ARCH. FILIPPO SIMONETTI
via Borgo Palazzo 35, 24125 Bergamo - tel 035244550 fax 035237910 email info@utaa.it

località: Dezzo

indirizzo: Strada Provinciale n° 60

VALUTAZIONE DEI FABBRICATI

| corpo | breve descrizione | elementi di pregio | docum. catastali | livello di trasformaz. | condizioni fisico-funzionali | grado di intervento | finiture murarie | prescrizioni aggiuntive |
|-------|--|--|------------------|--------------------------|------------------------------|---------------------|------------------|------------------------------|
| A | Baita isolata su filo strada, di 3 piani | tetto e contorno aperture in legno, muratura e contorno aperture in pietra | 1853 | parzialmente trasformato | Mediocri | III | rasopietra | riambientare i balconi in ca |


AREE LIBERE

| n. | breve descrizione | specifiche di tutela |
|----|--------------------|----------------------|
| 1 | area di pertinenza | |

ELEMENTI ISOLATI DA EVIDENZIARE

| n. | descrizione | specifiche di tutela |
|----|-------------|----------------------|
| | | |

Planimetria 1:1000

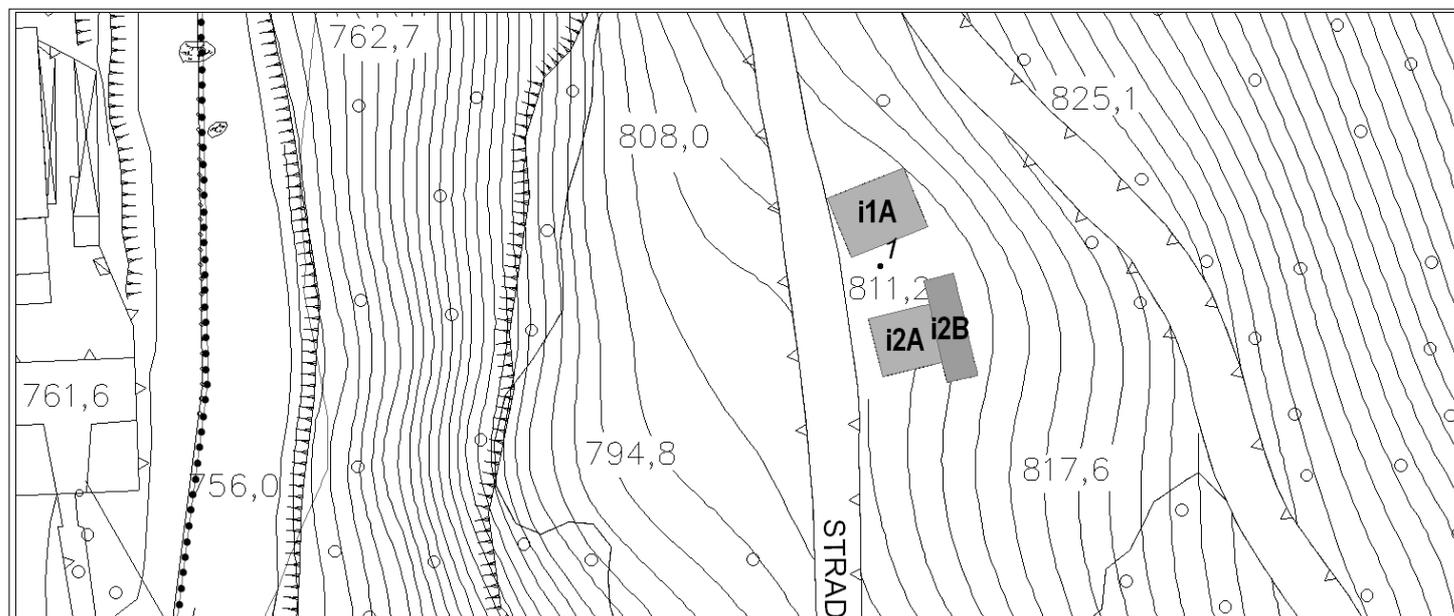

Documentazione fotografica (rilievo fotografico del 2000)

Corpo A fronte nord



Corpo A fronte sud e ovest



località: Dezzo

indirizzo: Strada Provinciale n° 60

VALUTAZIONE DEI FABBRICATI

| corpo | breve descrizione | elementi di pregio | docum. catastali | livello di trasformaz. | condizioni fisico-funzionali | grado di intervento | finiture murarie | prescrizioni aggiuntive |
|-------|--|--|------------------|------------------------|------------------------------|---------------------|------------------|-------------------------|
| A | Baita isolata su filo strada, di 2 piani con sottotetto | tezzo in legno, muratura e contorno aperture in pietra | 1903 | caratteri originari | Buone | III | rasopietra | |
| B | Costruzione accessoria di un piano contro terra con copertura a terrazzo | | | recente | Mediocri | - | | |


AREE LIBERE

| n. | breve descrizione | specifiche di tutela |
|----|--------------------|----------------------|
| 1 | area di pertinenza | |

ELEMENTI ISOLATI DA EVIDENZIARE

| n. | descrizione | specifiche di tutela |
|----|-------------|----------------------|
| | | |

Planimetria 1:1000

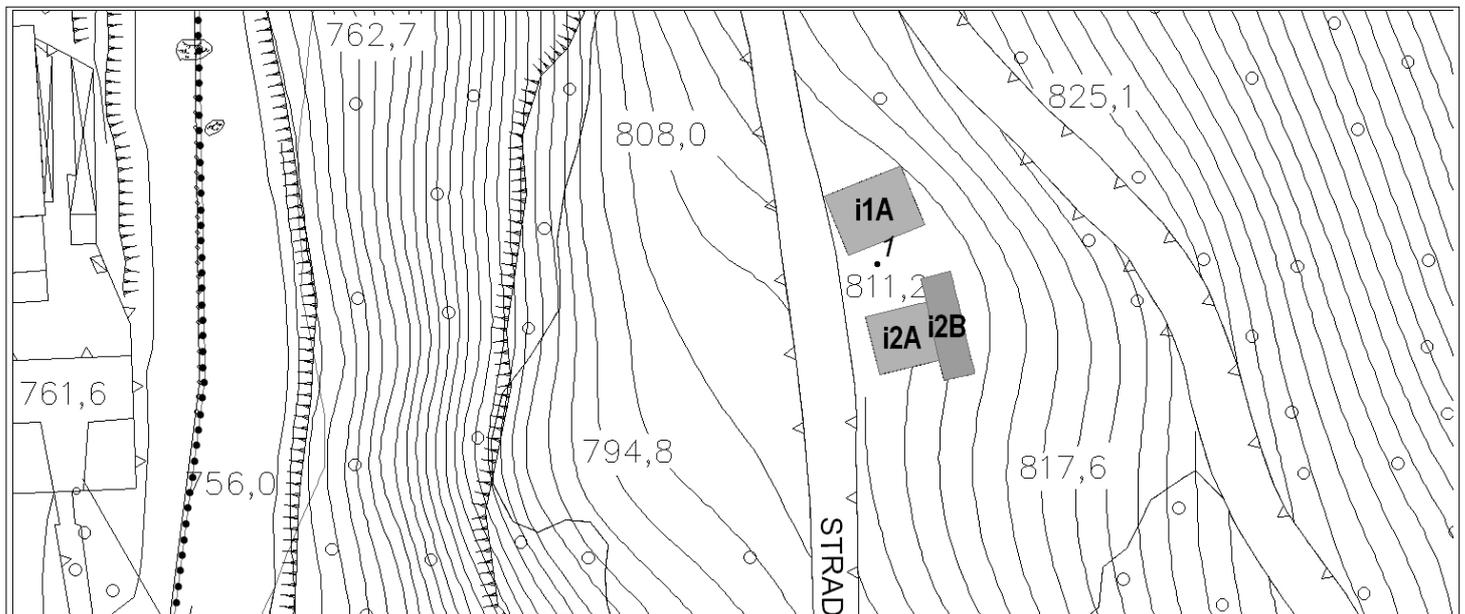

Documentazione fotografica (rilievo fotografico del 2000)

Corpo A fronti nord e ovest



Corpo A fronti ovest e sud



località: Dezzo

indirizzo: via Milano 9

VALUTAZIONE DEI FABBRICATI

| corpo | breve descrizione | elementi di pregio | docum. catastali | livello di trasformaz. | condizioni fisico-funzionali | grado di intervento | finiture murarie | prescrizioni aggiuntive |
|----------|---|--|------------------|------------------------|------------------------------|---------------------|--------------------------------------|------------------------------------|
| A | Edificio residenziale su filo strada di 2 piani con sottotetto | tetto in legno, cornici alle aperture | 1903 | caratteri originari | Cattive | III | intonaco con tracce di tinteggiatura | eliminare superfetazioni sul retro |
| B | Ex asilo infantile su filo strada di 2 piani, ora residenza | tetto in legno, cornici alle aperture, loggiato tamponato con colonne in pietra, bifore al piano terra | 1903 | caratteri originari | Cattive | III | intonaco con tracce di tinteggiatura | facciata da conservare |
| C | Costruzione accessoria di 2 piani contro terra con tetto a terrazzo | | | recente | Cattive | V | | |


AREE LIBERE

| n. | breve descrizione | specifiche di tutela |
|----|-------------------|----------------------|
| | | |

ELEMENTI ISOLATI DA EVIDENZIARE

| n. | descrizione | specifiche di tutela |
|----|--|----------------------|
| a | bassorilievo in maiolica con la Vergine e il Bambino | integrale |

Planimetria 1:1000

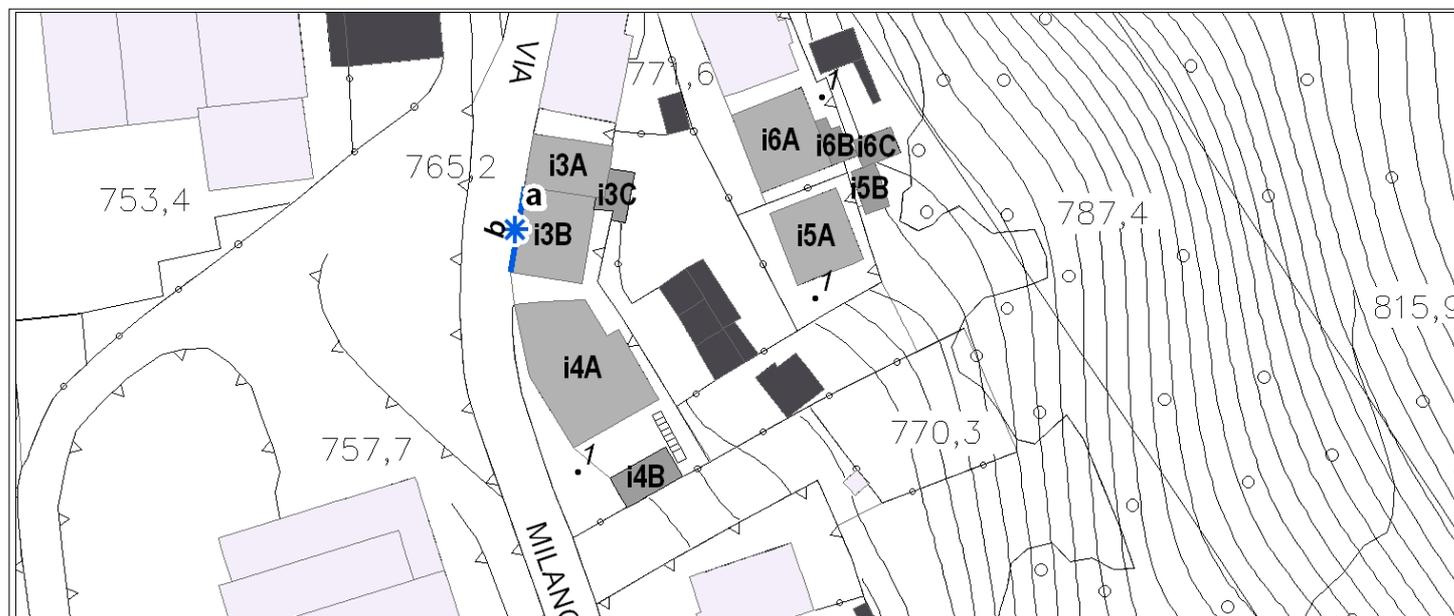


Documentazione fotografica (rilievo fotografico del 2000)

Corpo A scorcio fronte nord



Corpo A fronte ovest

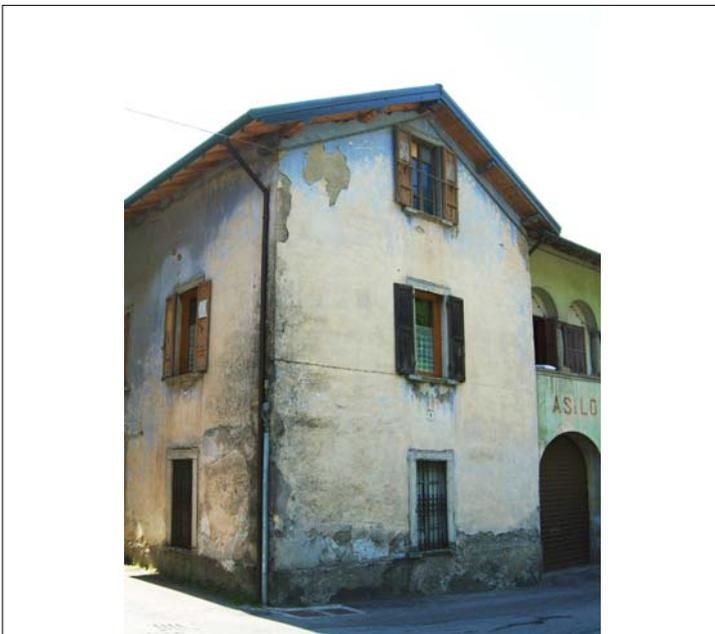


Corpo B fronte ovest (foto del 2012)



Corpo B fronte sud e ovest (foto del 2012)




Corpo A fronte est

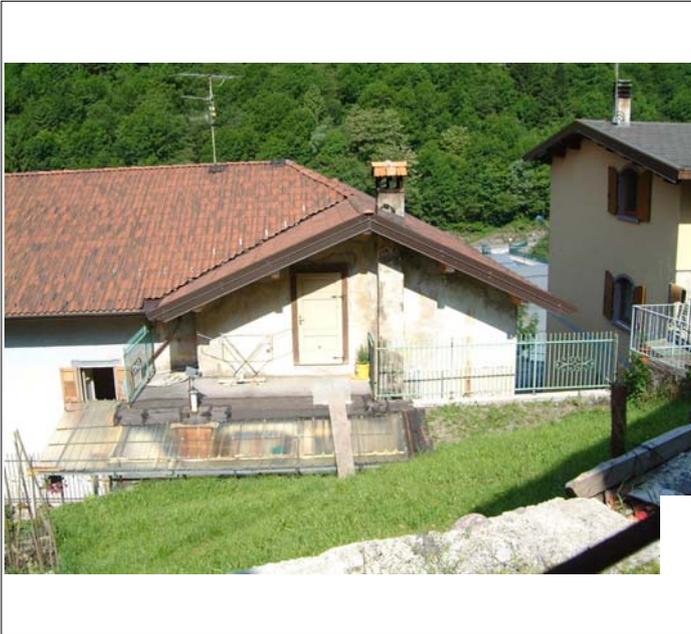

Corpo B fronte est



Corpo B particolare dell'icona sacra (foto del 2011)

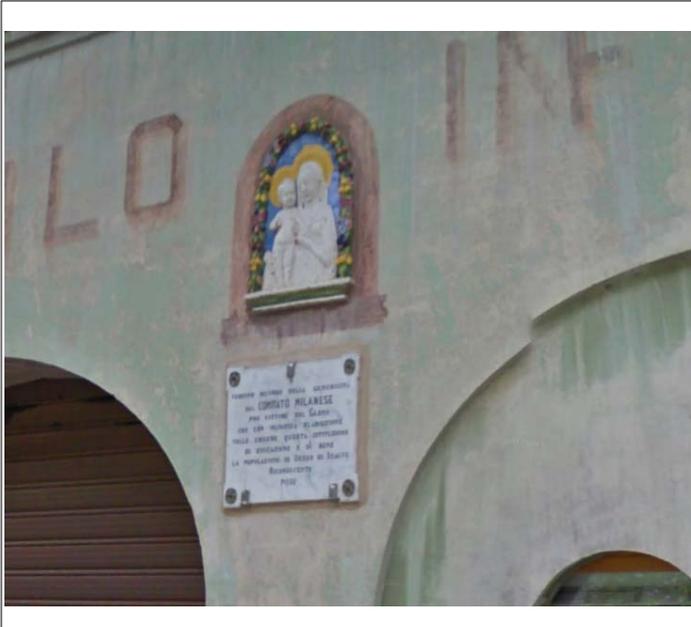

Corpo A e B fronte su strada (foto del 2012)



località: Dezzo

indirizzo: via Milano 7, 8, 9a

VALUTAZIONE DEI FABBRICATI

| corpo | breve descrizione | elementi di pregio | docum. catastali | livello di trasformaz. | condizioni fisico-funzionali | grado di intervento | finiture murarie | prescrizioni aggiuntive |
|----------|---|--|------------------|--------------------------|------------------------------|---------------------|-----------------------|---|
| A | Edificio residenziale su filo strada di 4 piani | tetto in legno, muratura, balcone e cornici aperte in pietra | 1853 | parzialmente trasformato | Buone | III | rasopietra e intonaco | eliminare superfetazioni sul retro e riambientare balconi in ca |
| B | Baracca per ricovero auto | | | recente | Cattive | V | | |


AREE LIBERE

| n. | breve descrizione | specifiche di tutela |
|----|------------------------------|----------------------|
| 1 | area di pertinenza (cortile) | |

ELEMENTI ISOLATI DA EVIDENZIARE

| n. | descrizione | specifiche di tutela |
|----|-------------|----------------------|
| | | |

Planimetria 1:1000

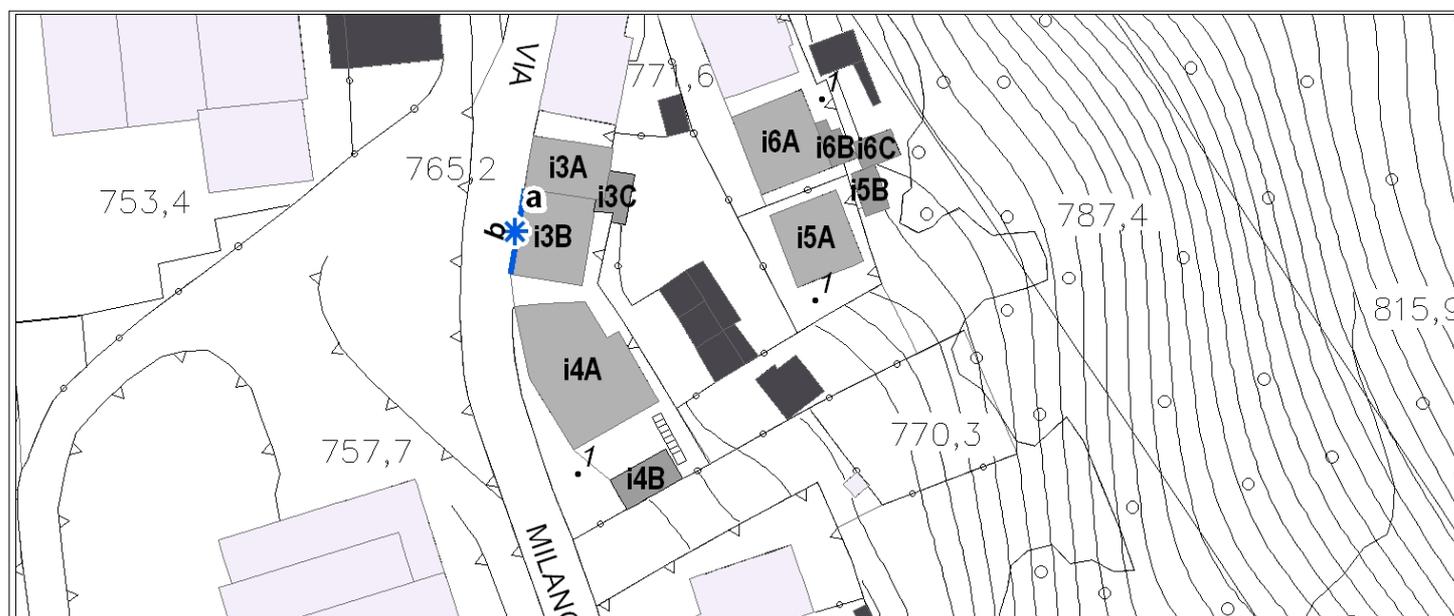

Documentazione fotografica (rilievo fotografico del 2000)

Corpo A e B fronti ovest e sud (foto del 2012)



Corpo A retro (fronte est)



località: Dezzo

indirizzo: via Milano 14

VALUTAZIONE DEI FABBRICATI

| corpo | breve descrizione | elementi di pregio | docum. catastali | livello di trasformaz. | condizioni fisico-funzionali | grado di intervento | finiture murarie | prescrizioni aggiuntive |
|----------|---|--|------------------|------------------------|------------------------------|---------------------|----------------------|---|
| A | Edificio residenziale isolato di 2 piani con sottotetto | tetto in legno, cornici aperture in pietra | 1903 | caratteri originari | Mediocri | III | intonaco tinteggiato | eliminare il tamponamento del portico e le superfetazioni |
| B | Baracca in legno | | | recente | Buone | - | legno | |


AREE LIBERE

| n. | breve descrizione | specifiche di tutela |
|----|----------------------------|----------------------|
| 1 | giardino/cortile recintato | |

ELEMENTI ISOLATI DA EVIDENZIARE

| n. | descrizione | specifiche di tutela |
|----|-------------|----------------------|
| | | |

Planimetria 1:1000

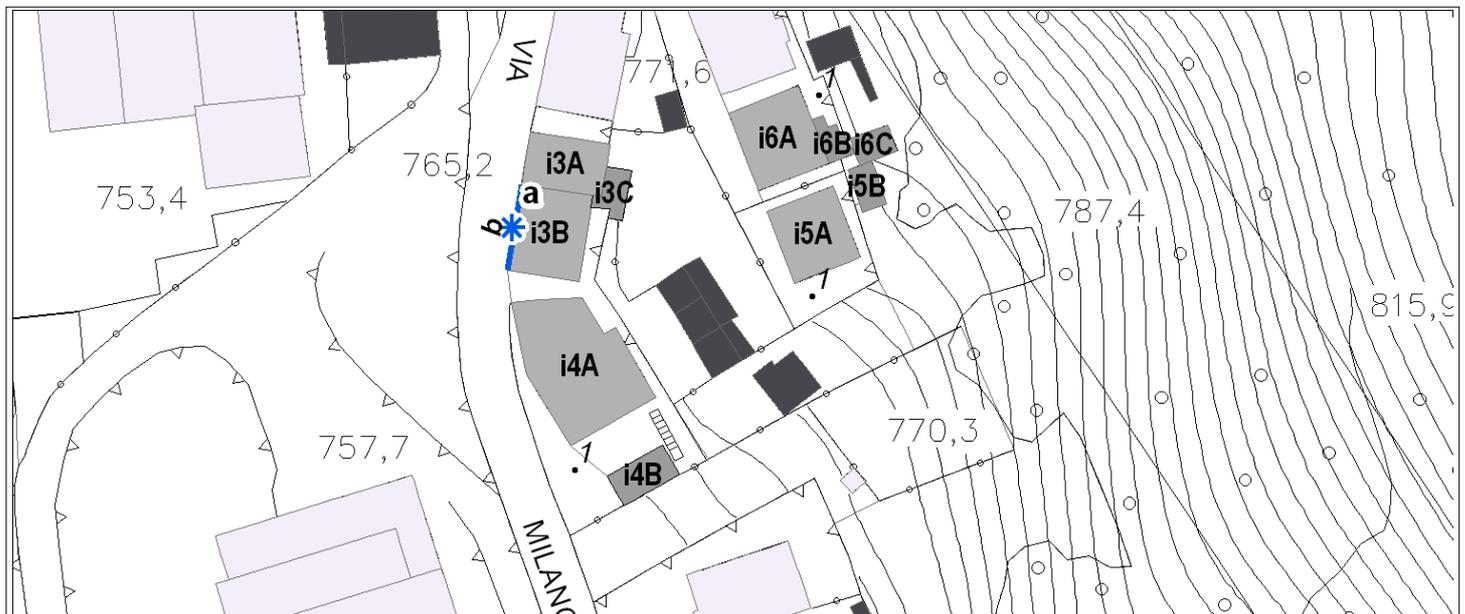

Documentazione fotografica (rilievo fotografico del 2000)

Corpo A fronte ovest (foto del 2012)



Corpo A scorcio fronti ovest e sud



località: Dezzo

indirizzo: via Milano 13

VALUTAZIONE DEI FABBRICATI

| corpo | breve descrizione | elementi di pregio | docum. catastali | livello di trasformaz. | condizioni fisico-funzionali | grado di intervento | finiture murarie | prescrizioni aggiuntive |
|----------|--|---|------------------|------------------------|------------------------------|---------------------|----------------------|-------------------------|
| A | Edificio residenziale isolato di 3 piani | tetto in legno, cornici in pietra alle aperture | 1903 | trasformato | Buone | III | intonaco tinteggiato | |
| B | Costruzione accessoria di un piano | | | recente | Buone | — | intonaco tinteggiato | |
| | Baracca in legno | | | recente | Buone | — | legno | |


AREE LIBERE

| n. | breve descrizione | specifiche di tutela |
|----|--------------------------|----------------------|
| 1 | area verde di pertinenza | |

ELEMENTI ISOLATI DA EVIDENZIARE

| n. | descrizione | specifiche di tutela |
|----|-------------|----------------------|
| | | |

Planimetria 1:1000

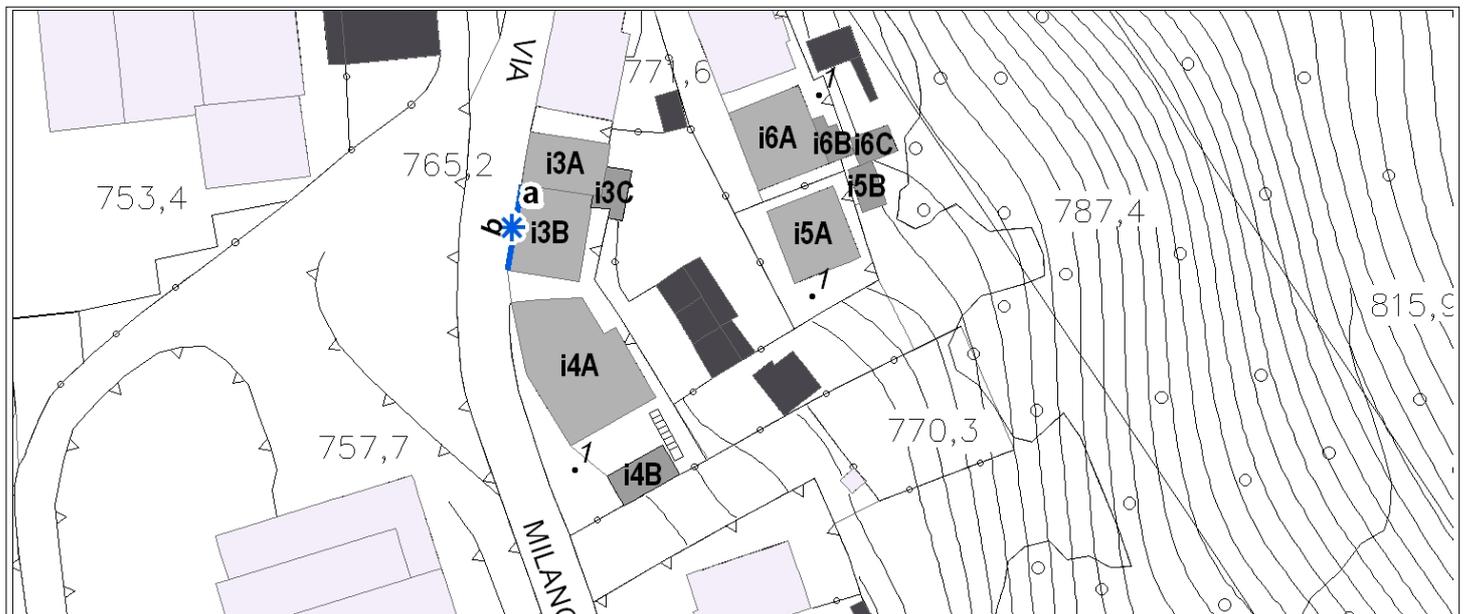


Documentazione fotografica (rilievo fotografico del 2000)

Corpo A fronte ovest (foto del 2012)



Corpo A scorcio fronte sud e corpi B e C sullo sfondo

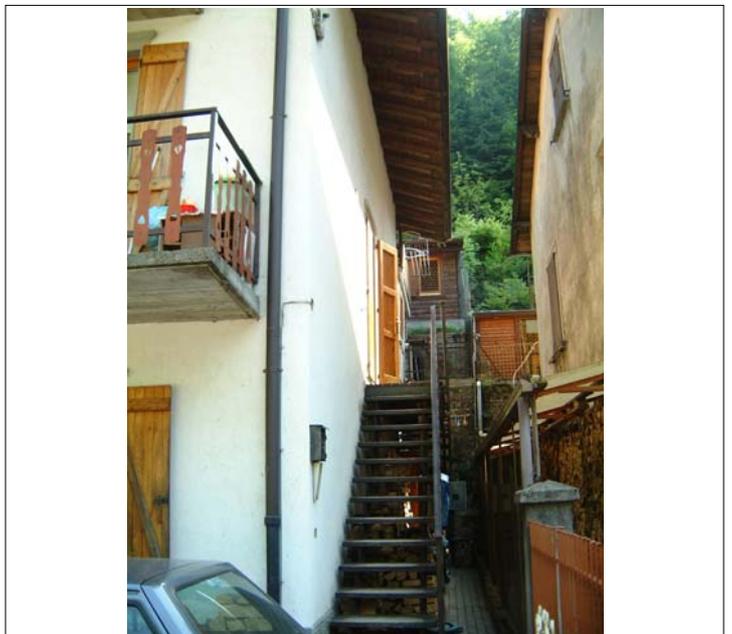

località: Dezzo

indirizzo: via Santa Maria Maddalena/ strada privata

VALUTAZIONE DEI FABBRICATI

| corpo | breve descrizione | elementi di pregio | docum. catastali | livello di trasformaz. | condizioni fisico-funzionali | grado di intervento | finiture murarie | prescrizioni aggiuntive |
|-------|--------------------------------------|------------------------------------|------------------|--------------------------|------------------------------|---------------------|---------------------|-------------------------|
| A | Edificio rustico isolato di un piano | tetto in legno, muratura in pietra | 1903 | parzialmente trasformato | Buone | IV | rasopietra/intonaco | |

AREE LIBERE

| n. | breve descrizione | specifiche di tutela |
|----|--------------------|----------------------|
| 1 | area di pertinenza | |

ELEMENTI ISOLATI DA EVIDENZIARE


| n. | descrizione | specifiche di tutela |
|----|-------------|----------------------|
| | | |

Planimetria 1:1000



Documentazione fotografica (rilievo fotografico del 2000)

Corpo A fronti sud-ovest e sud-est (foto del 2012)

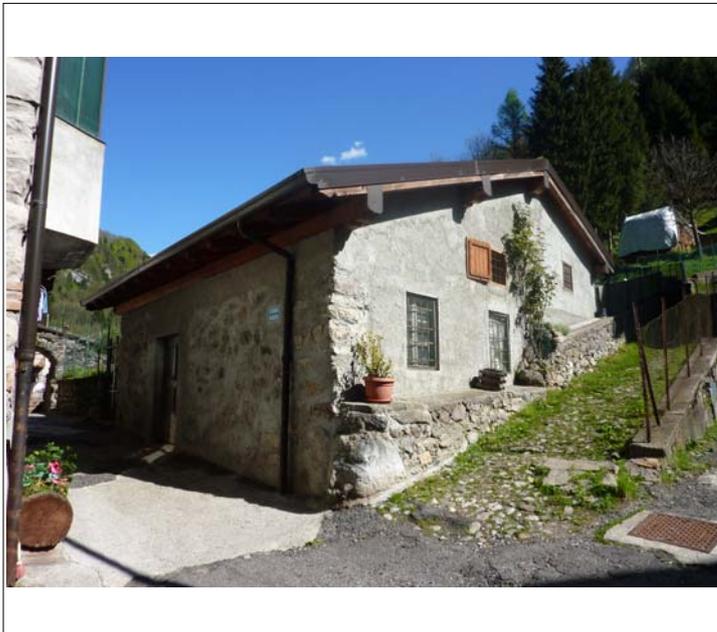

Corpo A fronte nord-est e orti di pertinenza (foto del 2012)



località: Dezzo

indirizzo: via Santa Maria Maddalena

CIMITERO

VALUTAZIONE DEI FABBRICATI

| corpo | breve descrizione | elementi di pregio | docum. catastali | livello di trasformaz. | condizioni fisico-funzionali | grado di intervento | finiture murarie | prescrizioni aggiuntive |
|-------|-------------------|--------------------|------------------|------------------------|------------------------------|---------------------|----------------------|-------------------------|
| A | Cimitero | | 1853 | caratteri originari | Buone | I | intonaco tinteggiato | |


AREE LIBERE

| n. | breve descrizione | specifiche di tutela |
|----|-------------------|----------------------|
| | | |

ELEMENTI ISOLATI DA EVIDENZIARE


| n. | descrizione | specifiche di tutela |
|----|-------------|----------------------|
| | | |

Planimetria 1:1000

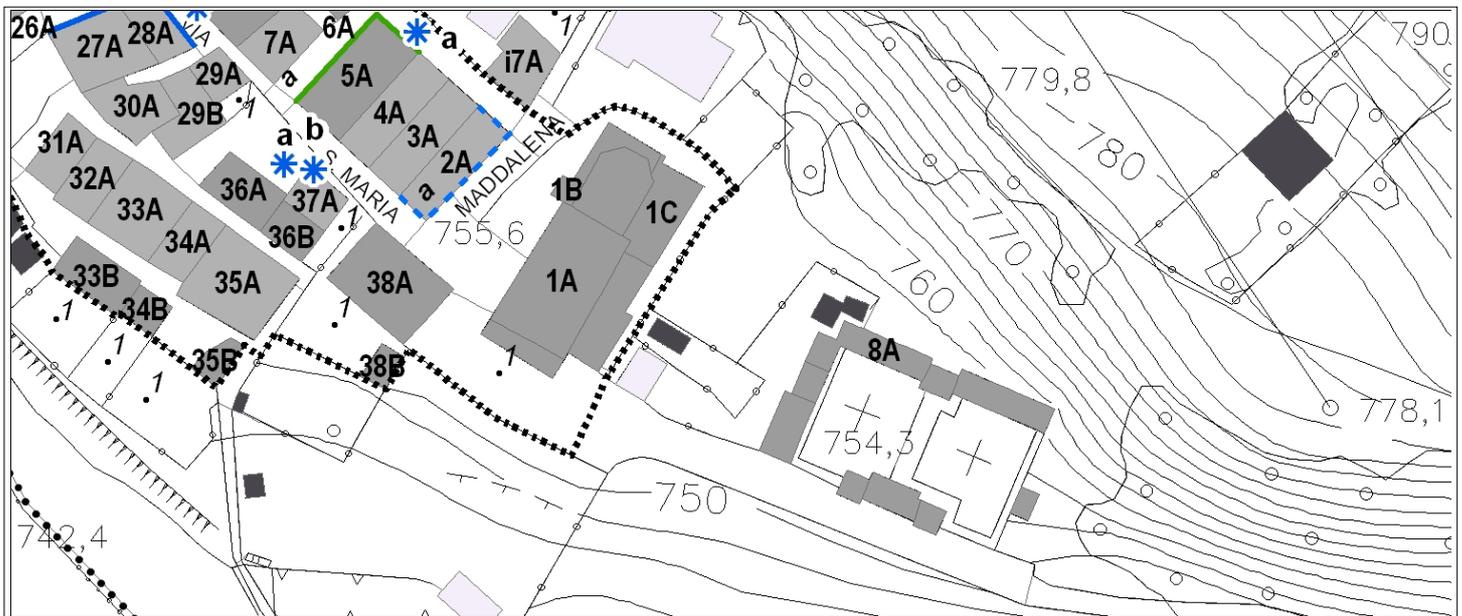


Documentazione fotografica (rilievo fotografico del 2000)

Corpo A vista da sud-ovest (foto del 2011)

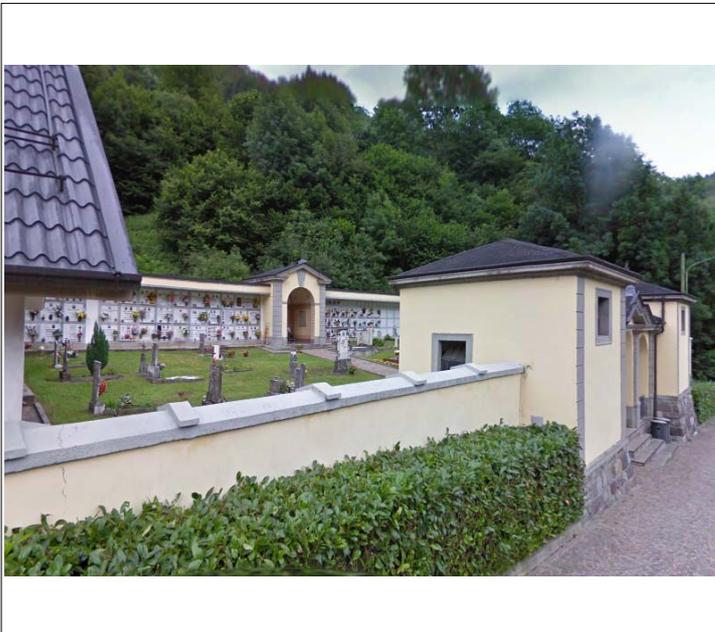

Corpo A vista da sud-ovest

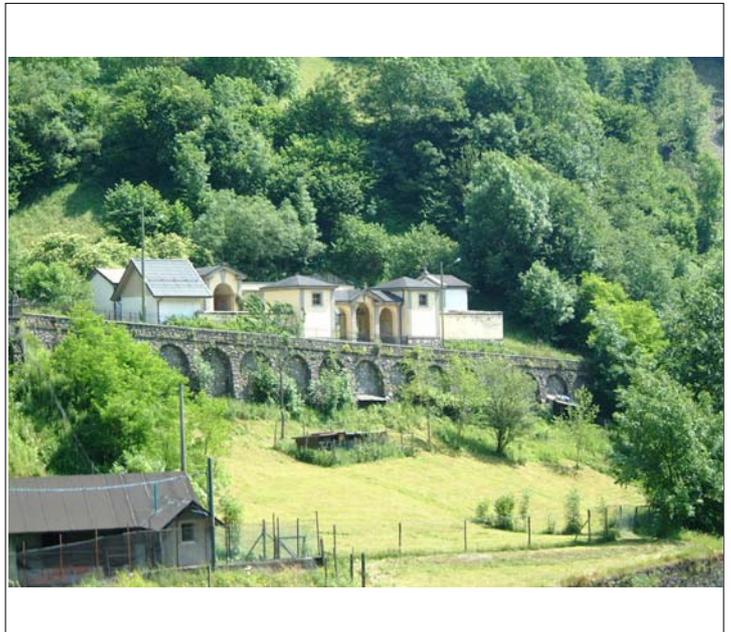

località: Azzone

indirizzo: via Chiesa

CIMITERO

VALUTAZIONE DEI FABBRICATI

| corpo | breve descrizione | elementi di pregio | docum. catastali | livello di trasformaz. | condizioni fisico-funzionali | grado di intervento | finiture murarie | prescrizioni aggiuntive |
|-------|-------------------|--------------------|------------------|------------------------|------------------------------|---------------------|----------------------|-------------------------|
| A | Cimitero | | 1853 | caratteri originari | Buone | I | intonaco tinteggiato | |

AREE LIBERE

| n. | breve descrizione | specifiche di tutela |
|----|-------------------|----------------------|
| | | |

ELEMENTI ISOLATI DA EVIDENZIARE

| n. | descrizione | specifiche di tutela |
|----|-------------|----------------------|
| | | |

Planimetria 1:1000



Documentazione fotografica (rilievo fotografico del 2000)

Corpo A vista da sud (foto del 2011)



Corpo A fronte sud-est (foto del 2011)



località: Azzone

indirizzo: via G. Morelli

VALUTAZIONE DEI FABBRICATI

| corpo | breve descrizione | elementi di pregio | docum. catastali | livello di trasformaz. | condizioni fisico-funzionali | grado di intervento | finiture murarie | prescrizioni aggiuntive |
|-------|-------------------|--------------------|------------------|------------------------|------------------------------|---------------------|----------------------|-------------------------|
| A | Edicola sacra | affreschi sacri | 1853 | caratteri originari | Buone | I | intonaco tinteggiato | |


AREE LIBERE

| n. | breve descrizione | specifiche di tutela |
|----|-------------------|----------------------|
| | | |

ELEMENTI ISOLATI DA EVIDENZIARE


| n. | descrizione | specifiche di tutela |
|----|-------------|----------------------|
| | | |

Planimetria 1:1000

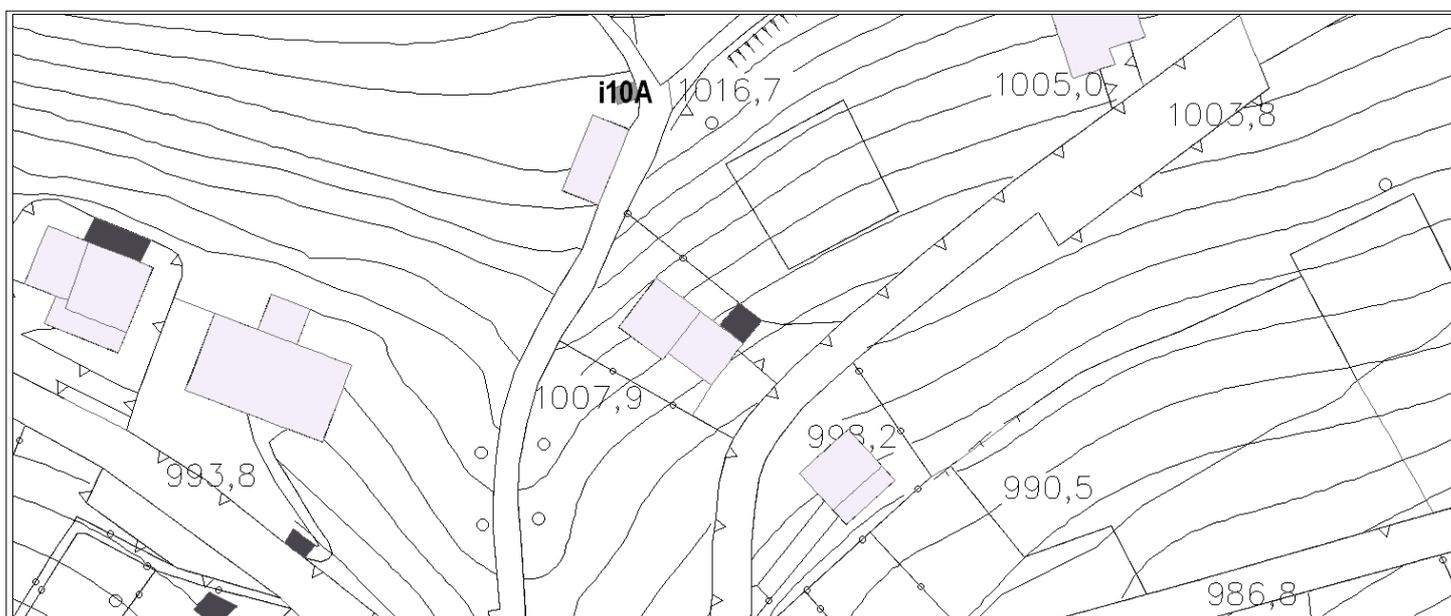

Documentazione fotografica (rilievo fotografico del 2000)

Corpo A fronte est

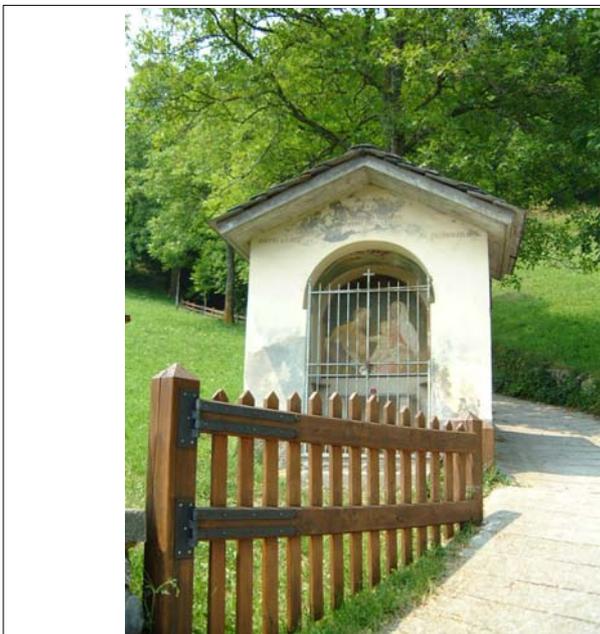

Corpo A particolare



località: Azzone

indirizzo: Strada Provinciale n. 60

VALUTAZIONE DEI FABBRICATI

| corpo | breve descrizione | elementi di pregio | docum. catastali | livello di trasformaz. | condizioni fisico-funzionali | grado di intervento | finiture murarie | prescrizioni aggiuntive |
|-------|-------------------|--------------------|------------------|------------------------|------------------------------|---------------------|----------------------------------|-------------------------|
| A | Cappella sacra | l'intero edificio | 1853 | caratteri originari | Buone | I | intonaco tinteggiato e affreschi | |


AREE LIBERE

| n. | breve descrizione | specifiche di tutela |
|----|-------------------|----------------------|
| | | |

ELEMENTI ISOLATI DA EVIDENZIARE

| n. | descrizione | specifiche di tutela |
|----|-------------|----------------------|
| | | |


Planimetria 1:1000

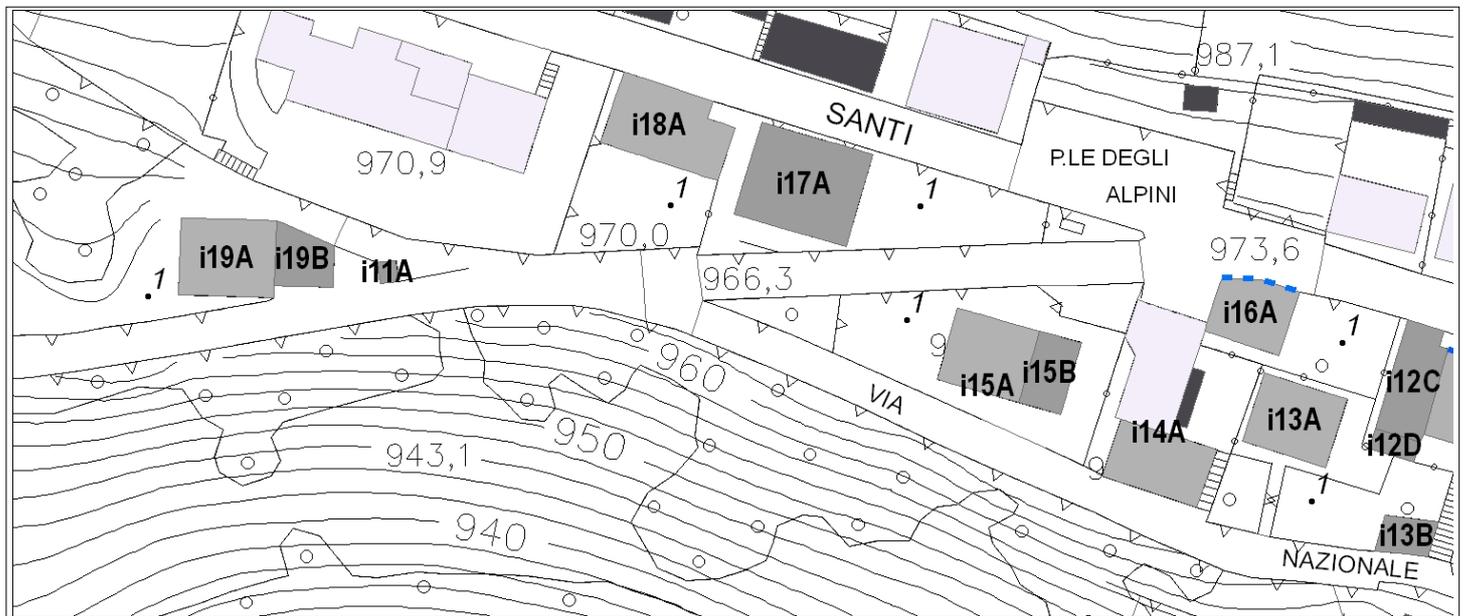

Documentazione fotografica (rilievo fotografico del 2000)

Corpo A fronte est (foto del 2011)

Corpo A particolare fronte sud (foto del 2011)

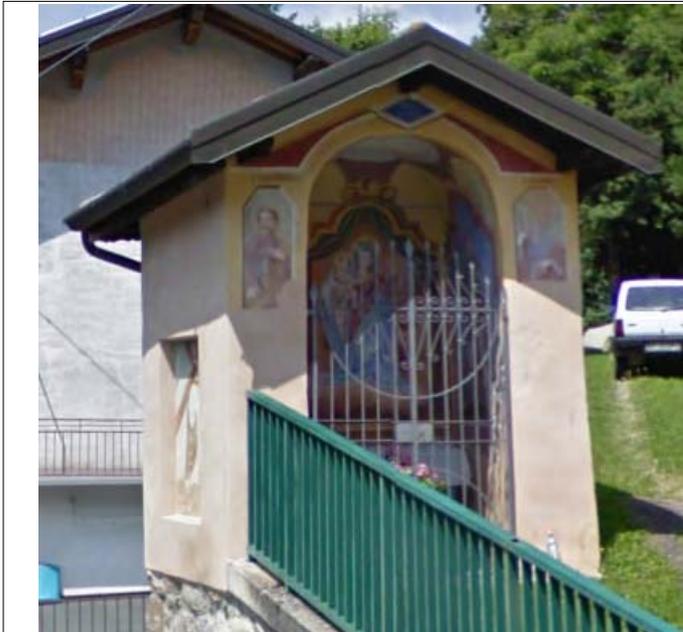

località: Azzone

indirizzo: via Santi 25

VALUTAZIONE DEI FABBRICATI

| corpo | breve descrizione | elementi di pregio | docum. catastali | livello di trasformaz. | condizioni fisico-funzionali | grado di intervento | finiture murarie | prescrizioni aggiuntive |
|-------|---|--|------------------|------------------------|------------------------------|---------------------|------------------|-------------------------|
| A | Edificio adibito a oratorio e asilo, di 3 piani di cui uno contro terra e sottotetto. | tetto in legno, cornici decorate alle aperture | 1903 | caratteri originari | Mediocri | III | crestone | facciata da conservare |
| B | Torre di 5 piani con belvedere adibito a centro sociale e centro anziani diurno | tetto in legno, cornici alle aperture, belvedere | 1903 | caratteri originari | Buone | III | crestone | facciate da conservare |
| C | Cappella dell'asilo dedicata a Maria nascente | tetto in legno, facciate affrescate | 1903 | caratteri originari | Buone | I | affresco | |


AREE LIBERE

| n. | breve descrizione | specifiche di tutela |
|----|--|----------------------|
| 1 | cortile asfaltato | |
| 2 | terrazza in porfido con aiuole, sedute e fontana | |

ELEMENTI ISOLATI DA EVIDENZIARE

| n. | descrizione | specifiche di tutela |
|----|-------------|----------------------|
| | | |

Planimetria 1:1000

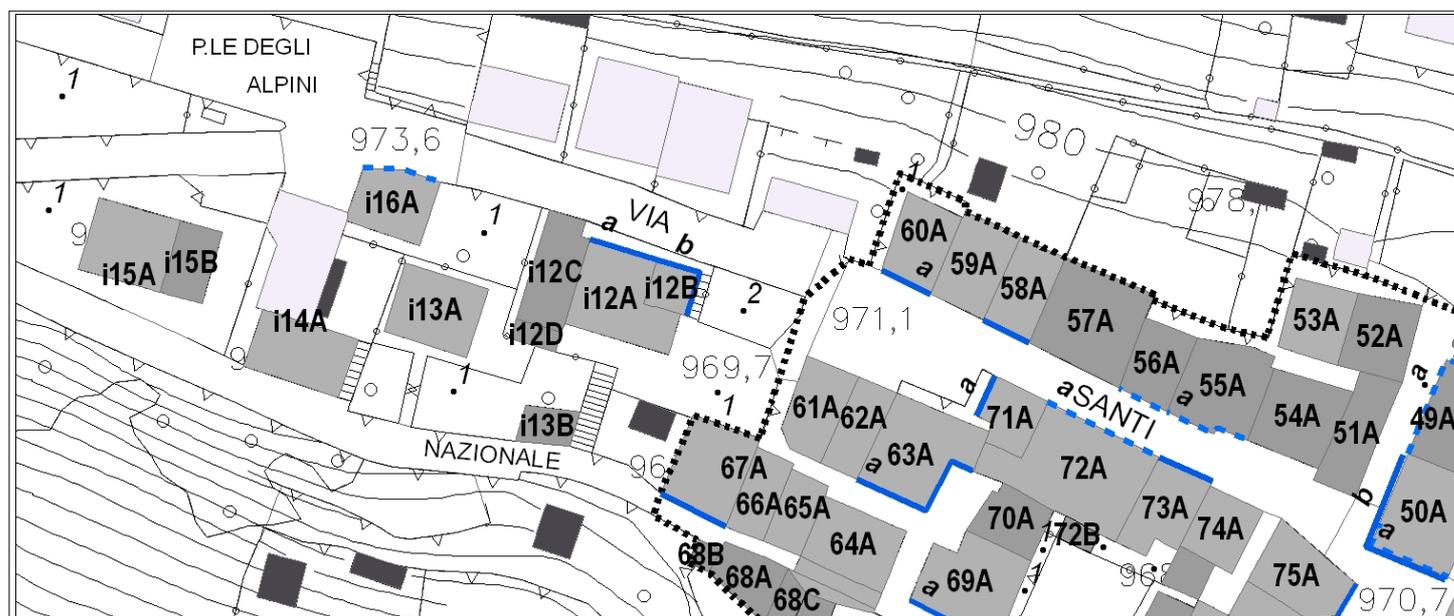

Documentazione fotografica (rilievo fotografico del 2000)

Corpo A e B fronte est



Corpo A e C fronte est e sud



località: Azzone

indirizzo: via Santi 25

VALUTAZIONE DEI FABBRICATI

| corpo | breve descrizione | elementi di pregio | docum. catastali | livello di trasformaz. | condizioni fisico-funzionali | grado di intervento | finiture murarie | prescrizioni aggiuntive |
|-------|----------------------------------|--------------------|------------------|------------------------|------------------------------|---------------------|------------------|-------------------------|
| D | Costruzione accessoria: teatrino | | | recente | Mediocri | - | | |


AREE LIBERE

| n. | breve descrizione | specifiche di tutela |
|----|-------------------|----------------------|
| | | |

ELEMENTI ISOLATI DA EVIDENZIARE


| n. | descrizione | specifiche di tutela |
|----|-------------|----------------------|
| | | |

Planimetria 1:1000

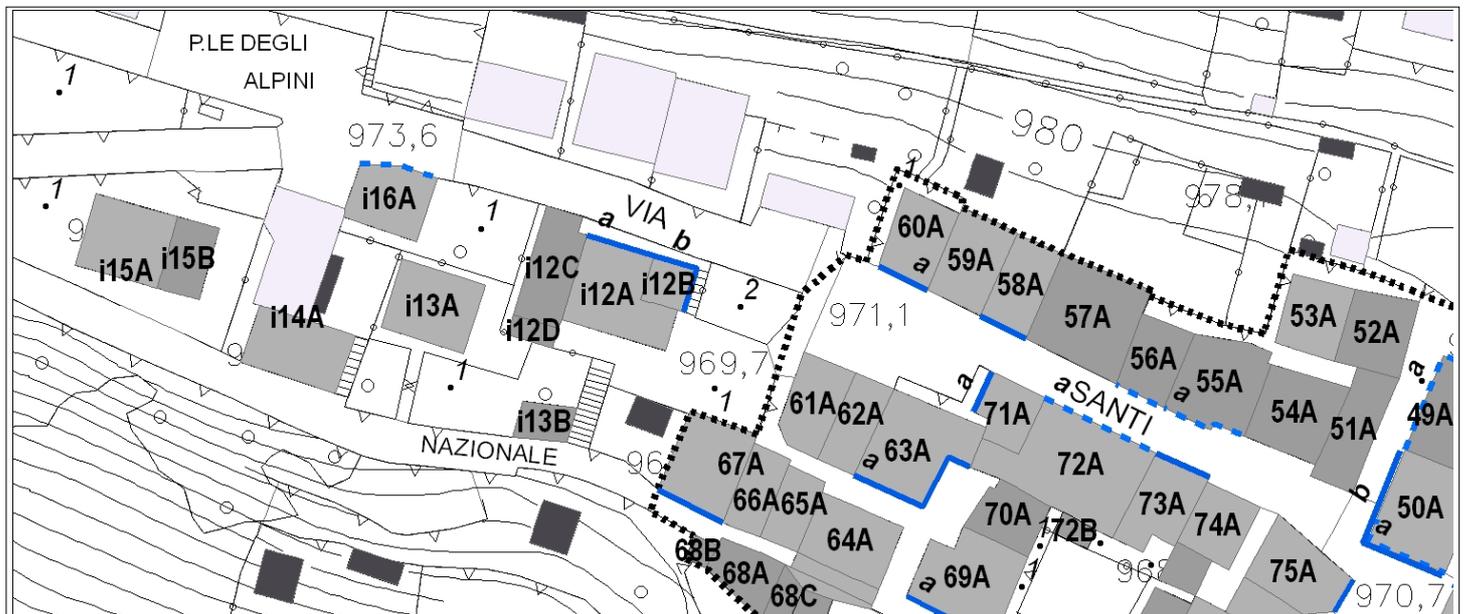

Documentazione fotografica (rilievo fotografico del 2000)

Corpo D fronte est (foto del 2002)

 

Corpo A e B fronti nord e est



Corpo A fronte nord





Corpo C fronte nord



Corpo A e C fronti ovest e nord



l'accesso da via Nazionale (foto del 2011)

 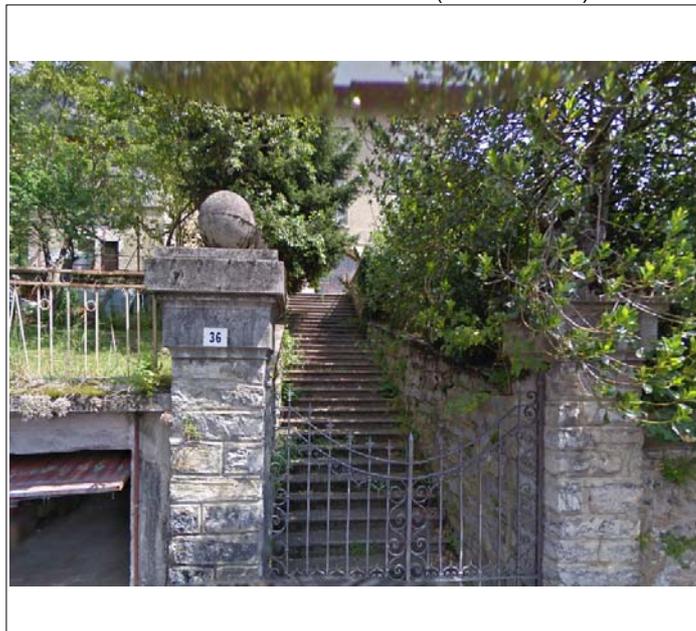

località: Azzone

indirizzo: via Nazionale 38

VALUTAZIONE DEI FABBRICATI

| corpo | breve descrizione | elementi di pregio | docum. catastali | livello di trasformaz. | condizioni fisico-funzionali | grado di intervento | finiture murarie | prescrizioni aggiuntive |
|-------|--|---------------------------------------|------------------|------------------------|------------------------------|---------------------|----------------------|-------------------------|
| A | Edificio residenziale di 2 piani | tetto in legno, cornici alle aperture | 1903 | caratteri originari | Buone | III | intonaco tinteggiato | |
| B | Autorimessa interrata con tetto giardino | | | recente | Mediocri | - | | |


AREE LIBERE

| n. | breve descrizione | specifiche di tutela |
|----|--------------------|----------------------|
| 1 | giardino recintato | |

ELEMENTI ISOLATI DA EVIDENZIARE


| n. | descrizione | specifiche di tutela |
|----|-------------|----------------------|
| | | |

Planimetria 1:1000

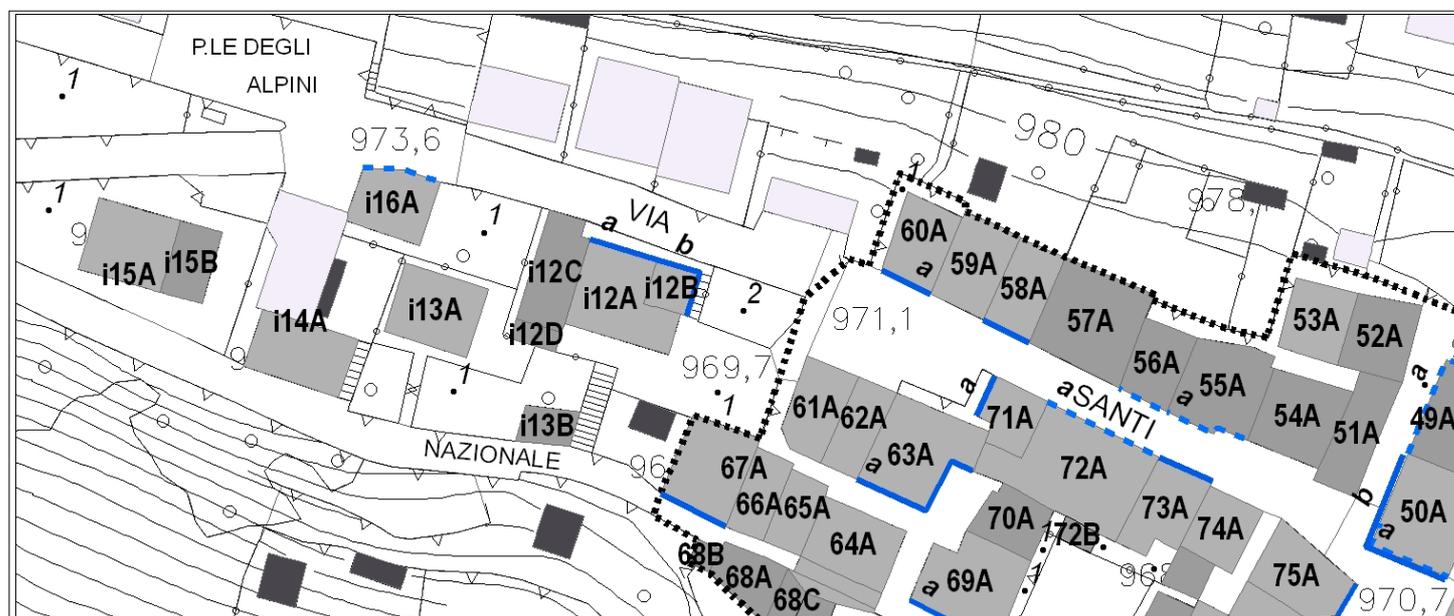

Documentazione fotografica (rilievo fotografico del 2000)

Corpo A fronte sud (foto del 2011)

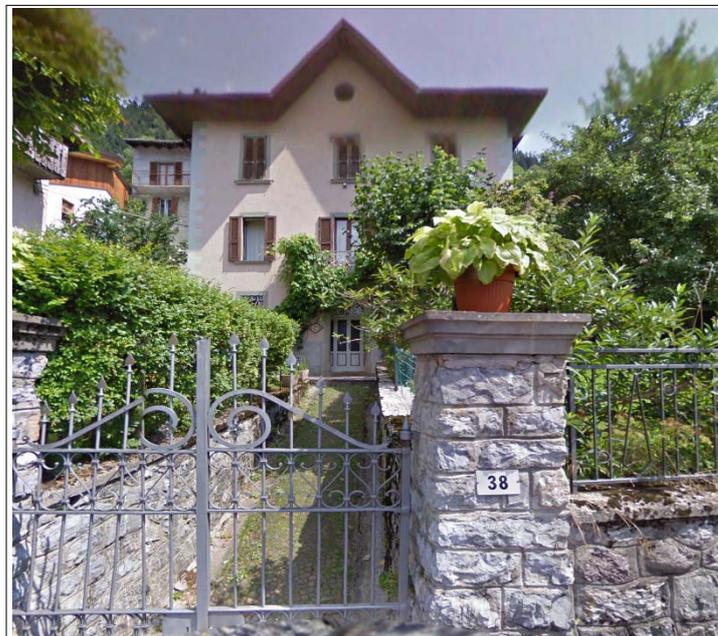

Corpo B fronte sud (foto del 2011)



località: Azzone

indirizzo: via Nazionale 42

VALUTAZIONE DEI FABBRICATI

| corpo | breve descrizione | elementi di pregio | docum. catastali | livello di trasformaz. | condizioni fisico-funzionali | grado di intervento | finiture murarie | prescrizioni aggiuntive |
|-------|---|--|------------------|--------------------------|------------------------------|---------------------|----------------------|---|
| A | Edificio residenziale su filo strada di 4 piani | tetto in legno, cornici alle aperture, portone in pietra | 1903 | parzialmente trasformato | Buone | III | intonaco tinteggiato | riambientare i balconi in ca, eliminare le tapparelle |


AREE LIBERE

| n. | breve descrizione | specifiche di tutela |
|----|-------------------|----------------------|
| | | |

ELEMENTI ISOLATI DA EVIDENZIARE

| n. | descrizione | specifiche di tutela |
|----|-------------|----------------------|
| | | |

Planimetria 1:1000

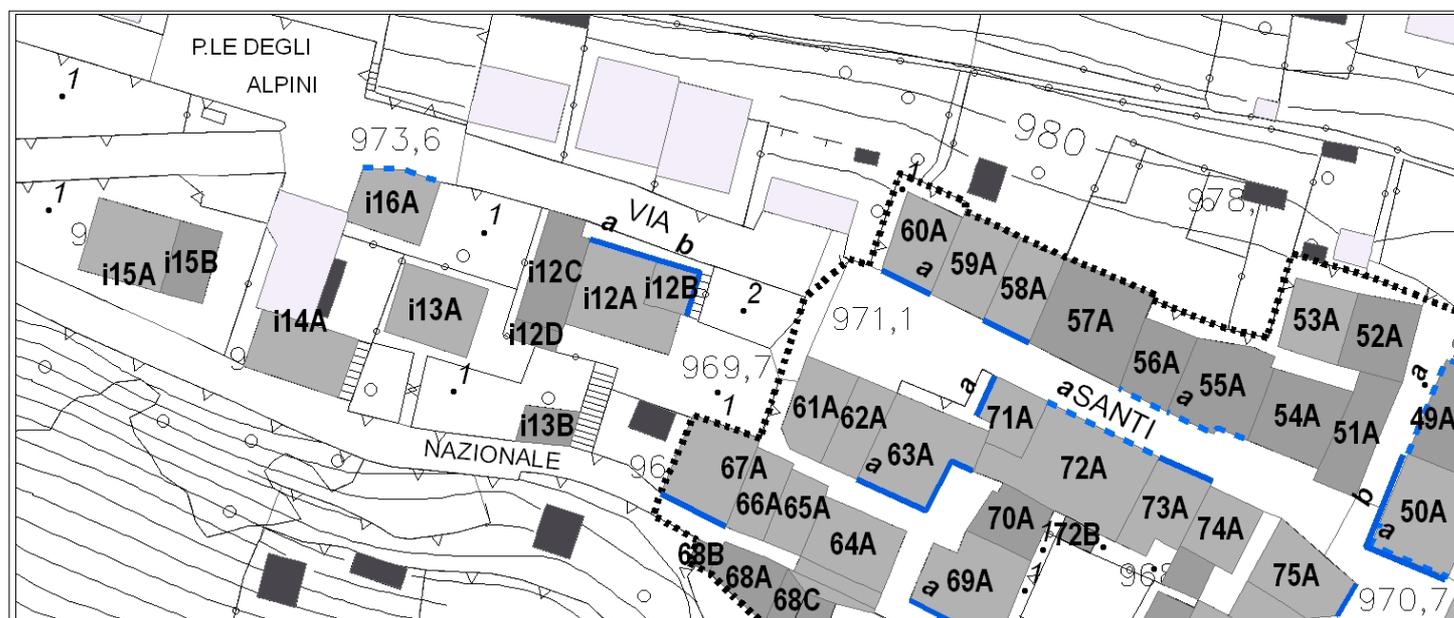

Documentazione fotografica (rilievo fotografico del 2000)

Corpo A fronte sud



Corpo A fronte ovest



località: Azzone

indirizzo: via Nazionale 4 - Strada Provinciale n. 60

VALUTAZIONE DEI FABBRICATI

| corpo | breve descrizione | elementi di pregio | docum. catastali | livello di trasformaz. | condizioni fisico-funzionali | grado di intervento | finiture murarie | prescrizioni aggiuntive |
|-------|-----------------------|--|------------------|--------------------------|------------------------------|---------------------|----------------------|---|
| A | Edificio residenziale | tezzo in legno, cornici alle aperture in pietra, balconi in pietra e ferro | 1903 | parzialmente trasformato | Buone | III | intonaco tinteggiato | eliminare le tapparelle sul fronte nord |
| B | Edificio residenziale | | | recente | Buone | - | intonaco tinteggiato | |


AREE LIBERE

| n. | breve descrizione | specifiche di tutela |
|----|--------------------|----------------------|
| 1 | giardino recintato | |

ELEMENTI ISOLATI DA EVIDENZIARE

| n. | descrizione | specifiche di tutela |
|----|-------------|----------------------|
| | | |

Planimetria 1:1000

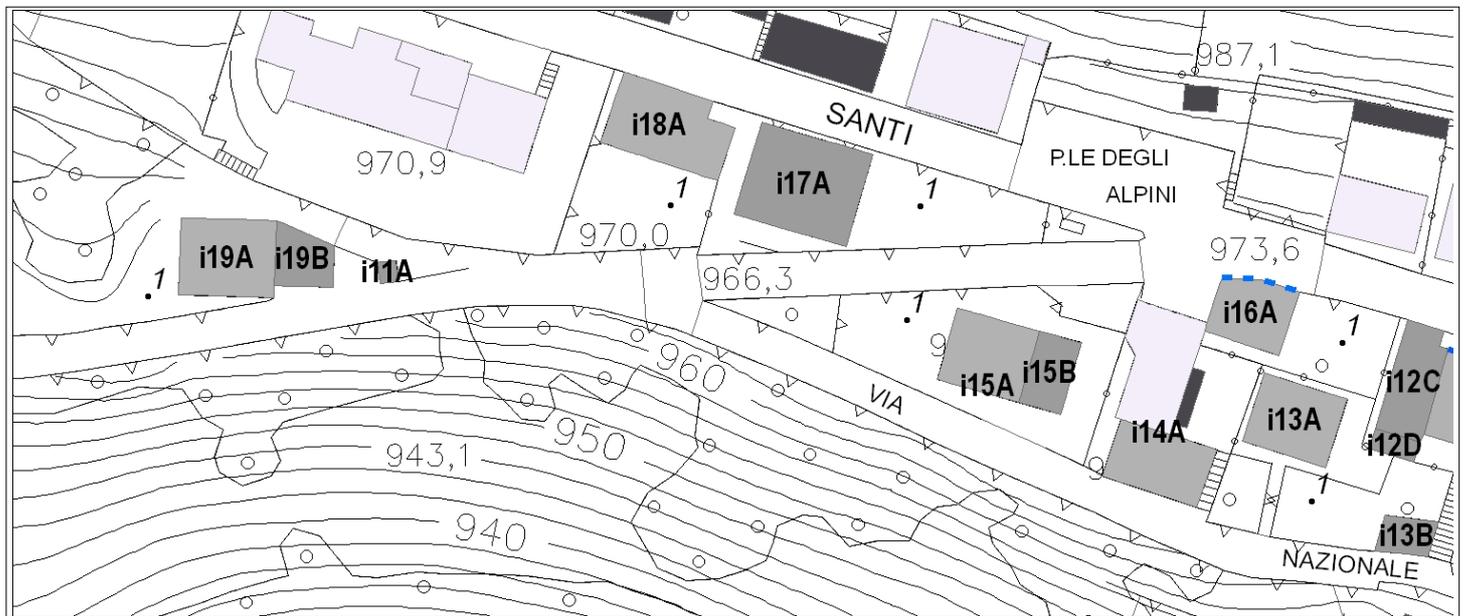

Documentazione fotografica (rilievo fotografico del 2000)

Corpo A fronte ovest



Corpo A fronte sud



località: Azzone

indirizzo: via Santi 29

VALUTAZIONE DEI FABBRICATI

| corpo | breve descrizione | elementi di pregio | docum. catastali | livello di trasformaz. | condizioni fisico-funzionali | grado di intervento | finiture murarie | prescrizioni aggiuntive |
|-------|---|---------------------------------------|------------------|--------------------------|------------------------------|---------------------|--|---|
| A | Edificio residenziale di 3 piani e un piano contro terra. | tetto in legno, cornici alle aperture | 1903 | parzialmente trasformato | Cattive | III | muratura non intonacata e intonaco non tinteggiato | eliminare: tapparelle, contorno in marmette alle aperture e ridimensionare aperture al PT |


AREE LIBERE

| n. | breve descrizione | specifiche di tutela |
|----|-------------------|----------------------|
| 1 | giardino | |

ELEMENTI ISOLATI DA EVIDENZIARE

| n. | descrizione | specifiche di tutela |
|----|-------------|----------------------|
| | | |

Planimetria 1:1000

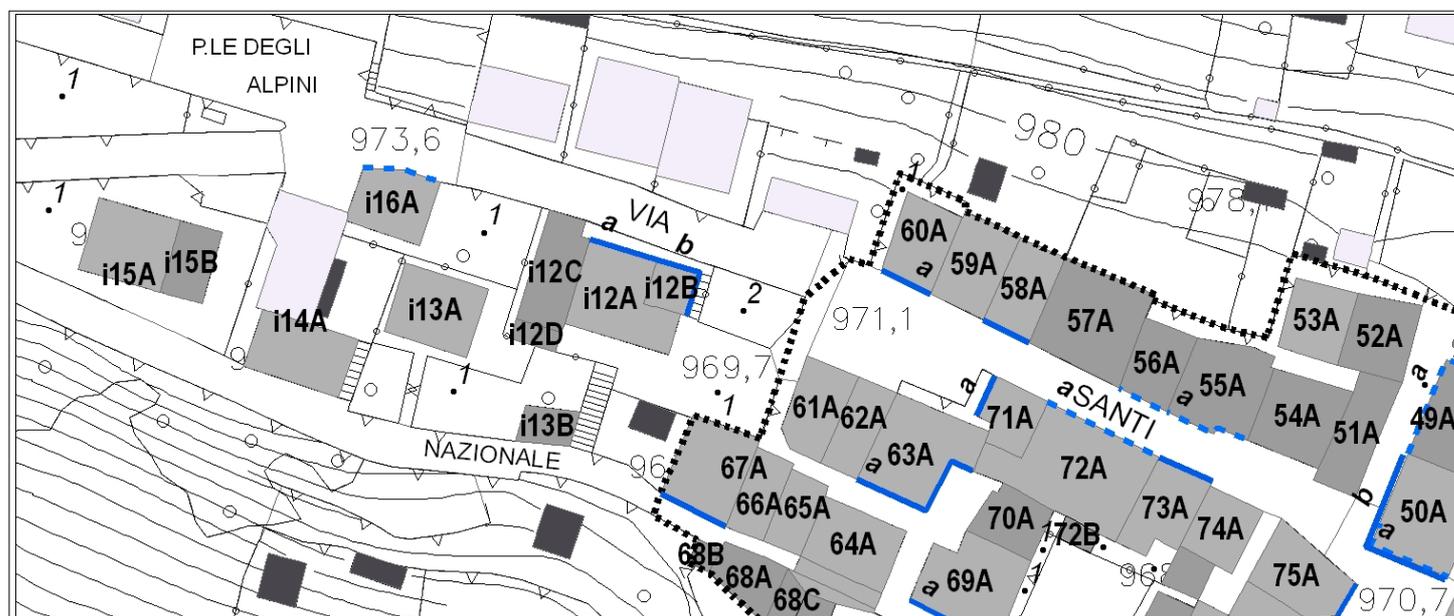

Documentazione fotografica (rilievo fotografico del 2000)

Corpo A fronte est



Corpo A fronti nord e ovest



località: Azzone

indirizzo: via Santi 33

VALUTAZIONE DEI FABBRICATI

| corpo | breve descrizione | elementi di pregio | docum. catastali | livello di trasformaz. | condizioni fisico-funzionali | grado di intervento | finiture murarie | prescrizioni aggiuntive |
|-------|---|------------------------------------|------------------|------------------------|------------------------------|---------------------|----------------------|---|
| A | Edificio residenziale di 4 piani di cui 1 contro terra e sottotetto | tetto in legno, muratura in pietra | 1903 | trasformato | Buone | IV | intonaco tinteggiato | eliminare le tapparelle, omogeneizzare e riambientare i balconi |


AREE LIBERE

| n. | breve descrizione | specifiche di tutela |
|----|-------------------|----------------------|
| 1 | giardino | |

ELEMENTI ISOLATI DA EVIDENZIARE


| n. | descrizione | specifiche di tutela |
|----|-------------|----------------------|
| | | |

Planimetria 1:1000

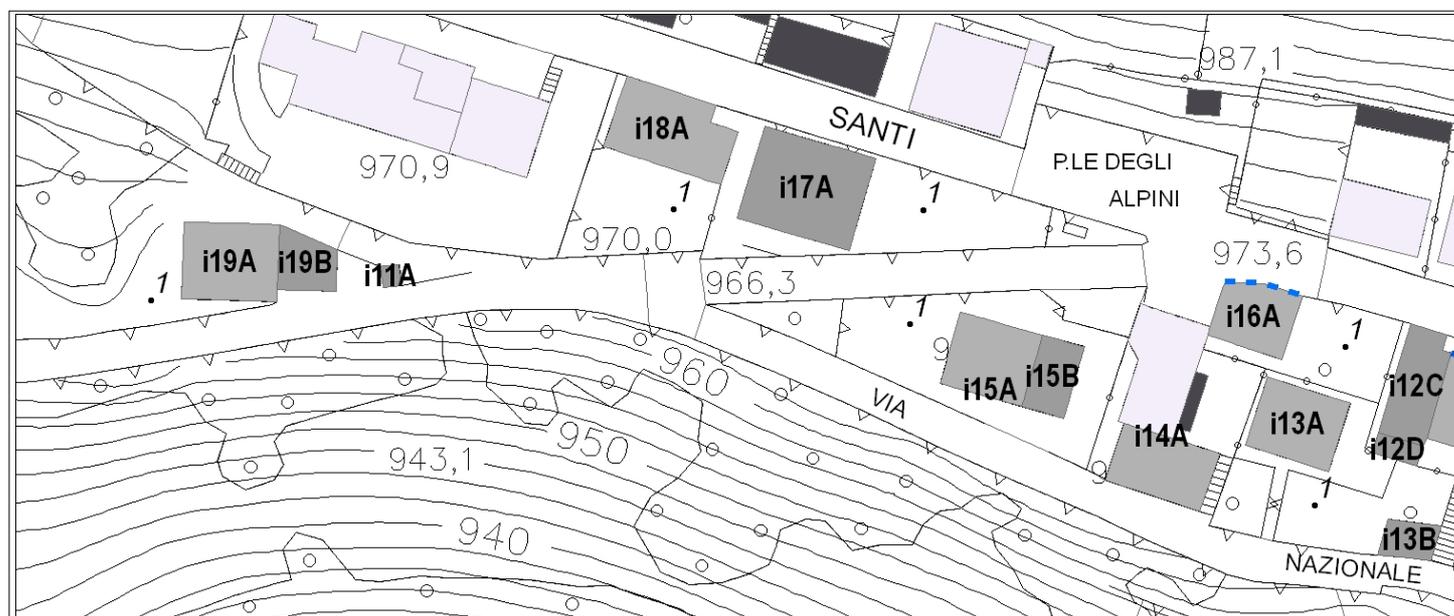

Documentazione fotografica (rilievo fotografico del 2000)

Corpo A fronti sud e ovest

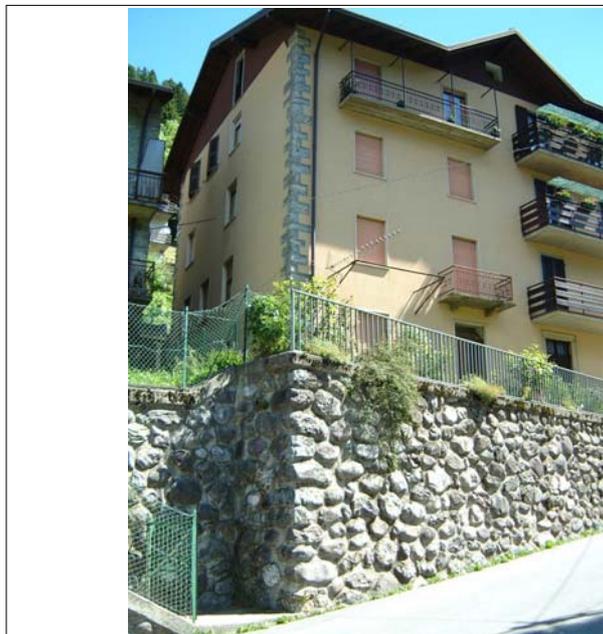

Corpo A fronte nord



località: Azzone

indirizzo: via Santi 37

VALUTAZIONE DEI FABBRICATI

| corpo | breve descrizione | elementi di pregio | docum. catastali | livello di trasformaz. | condizioni fisico-funzionali | grado di intervento | finiture murarie | prescrizioni aggiuntive |
|-------|--|--|------------------|------------------------|------------------------------|---------------------|------------------|--|
| A | Edificio residenziale di 4 piani di cui 2 contro terra | tetto in legno, muratura e davanzali in pietra | 1903 | trasformato | Buone | III | rasopietra | riambientare balconi in ca, eliminare superfetazioni |


AREE LIBERE

| n. | breve descrizione | specifiche di tutela |
|----|-------------------|----------------------|
| 1 | giardino | |

ELEMENTI ISOLATI DA EVIDENZIARE

| n. | descrizione | specifiche di tutela |
|----|-------------|----------------------|
| | | |

Planimetria 1:1000

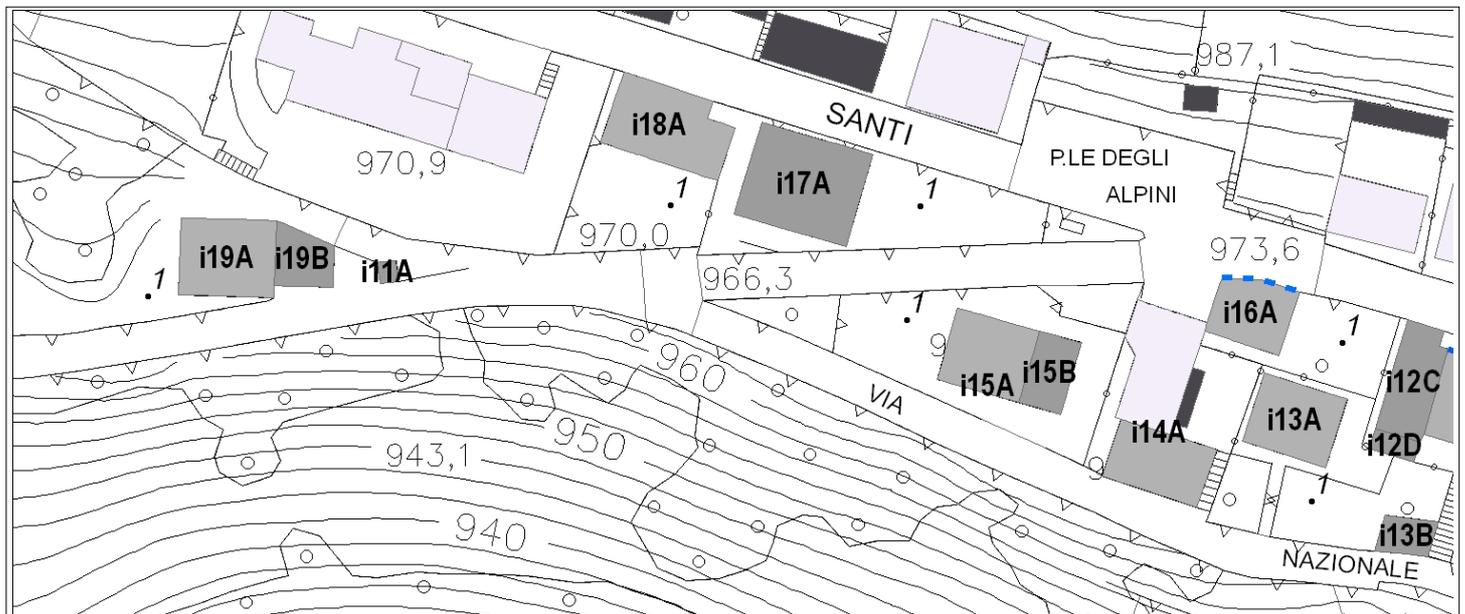

Documentazione fotografica (rilievo fotografico del 2000)

Corpo A fronte sud



Corpo A fronte nord



località: Azzone

indirizzo: Strada Provinciale n.60 50

VALUTAZIONE DEI FABBRICATI

| corpo | breve descrizione | elementi di pregio | docum. catastali | livello di trasformaz. | condizioni fisico-funzionali | grado di intervento | finiture murarie | prescrizioni aggiuntive |
|-------|--------------------------------------|---|------------------|------------------------|------------------------------|---------------------|-------------------------------|-------------------------|
| A | Edificio residenziale di 4 piani | tezzo in legno, cornici alle aperture e portale in pietra, balconi in ferro | 1903 | caratteri originari | Buone | III | intonaco tinteggiato | |
| B | Autorimesse con copertura a terrazzo | | | recente | Buone | - | pietra e calcestruzzo a vista | |


AREE LIBERE

| n. | breve descrizione | specifiche di tutela |
|----|-------------------|----------------------|
| 1 | giardino | |

ELEMENTI ISOLATI DA EVIDENZIARE

| n. | descrizione | specifiche di tutela |
|----|-------------|----------------------|
| | | |

Planimetria 1:1000

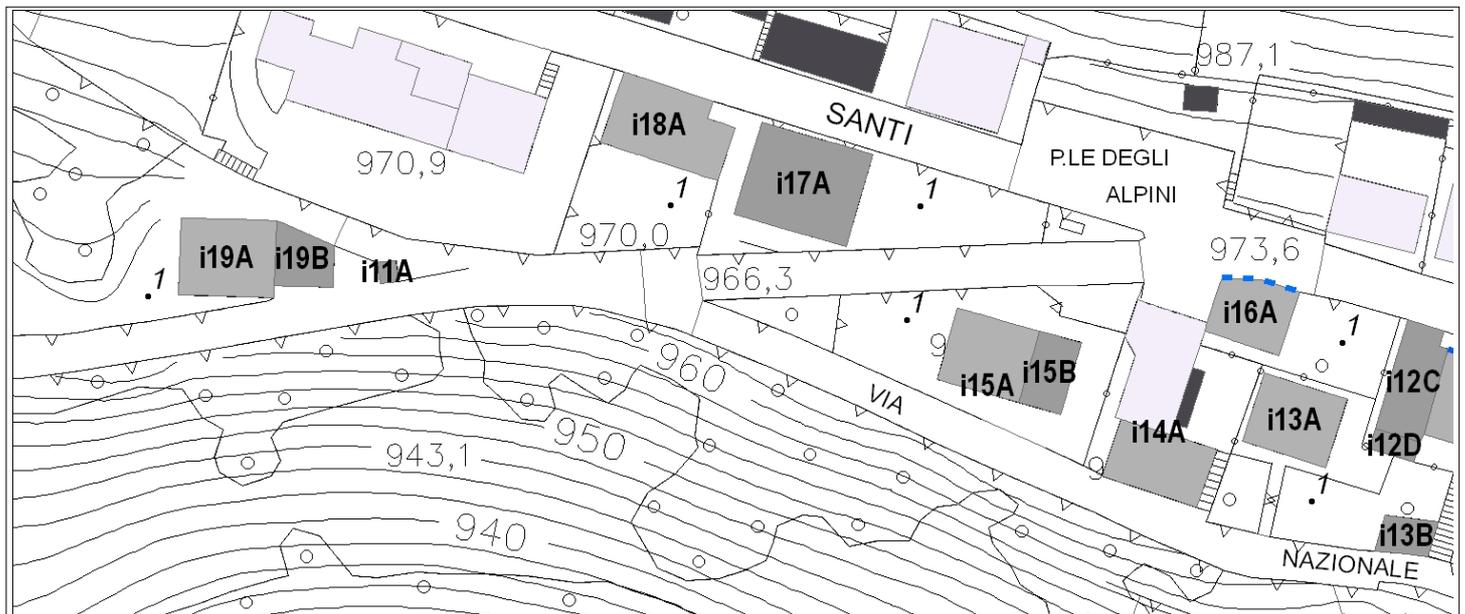

Documentazione fotografica (rilievo fotografico del 2000)

Corpo A fronte sud e ovest



Corpo A e B fronte est



località: Dosso (Contrada Costa)

indirizzo: Strada Provinciale n.59

VALUTAZIONE DEI FABBRICATI

| corpo | breve descrizione | elementi di pregio | docum. catastali | livello di trasformaz. | condizioni fisico-funzionali | grado di intervento | finiture murarie | prescrizioni aggiuntive |
|-------|-------------------|---|------------------|------------------------|------------------------------|---------------------|------------------|-------------------------|
| A | Fontana coperta | tetto in legno, muratura in pietra, vasca | 1903 | caratteri originari | Buone | III | pietra | |


AREE LIBERE

| n. | breve descrizione | specifiche di tutela |
|----|-------------------|----------------------|
| | | |

ELEMENTI ISOLATI DA EVIDENZIARE

| n. | descrizione | specifiche di tutela |
|----|-------------|----------------------|
| | | |

Planimetria 1:1000

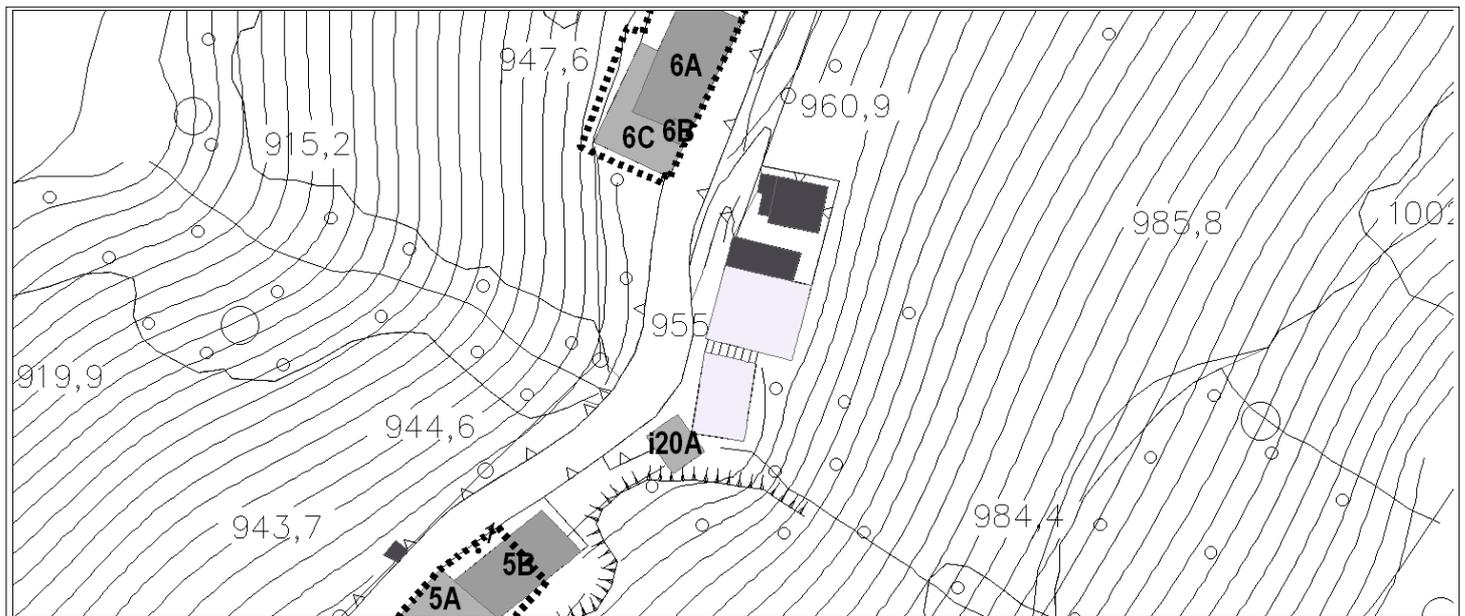

Documentazione fotografica (rilievo fotografico del 2000)

Corpo A fronte su strada



Corpo A fronte su strada



località: Dosso (Contrada Peders) indirizzo:

VALUTAZIONE DEI FABBRICATI

| corpo | breve descrizione | elementi di pregio | docum. catastali | livello di trasformaz. | condizioni fisico-funzionali | grado di intervento | finiture murarie | prescrizioni aggiuntive |
|----------|--|--|------------------|--------------------------|------------------------------|---------------------|----------------------|-------------------------|
| A | Edificio residenziale di 3 piani con sottotetto | tetto in legno e cornici alle aperture in legno/pietra | 1903 | parzialmente trasformato | Buone | III | intonaco tinteggiato | |
| B | Costruzione accessoria di 1 piano con copertura a terrazzo | | | recente | Buone | — | intonaco tinteggiato | |


AREE LIBERE

| n. | breve descrizione | specifiche di tutela |
|----|-------------------|----------------------|
| 1 | giardino/prato | |

ELEMENTI ISOLATI DA EVIDENZIARE


| n. | descrizione | specifiche di tutela |
|----|-------------|----------------------|
| | | |

Planimetria 1:1000

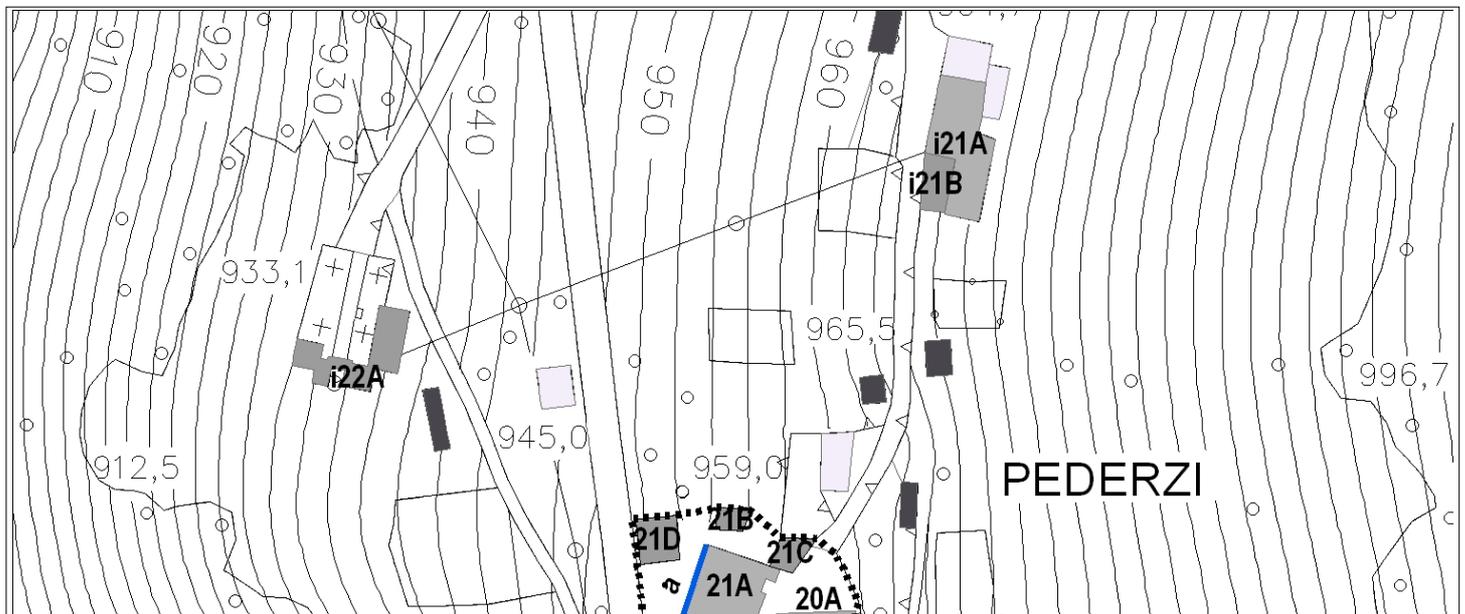

Documentazione fotografica (rilievo fotografico del 2000)

Corpo A fronte ovest

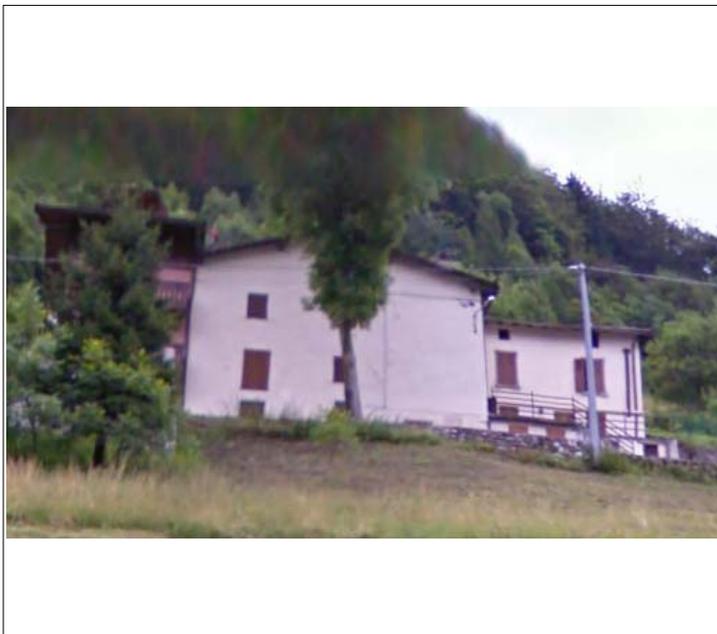

Corpo B fronte sud e scorcio fronte ovest



località: Dosso (Contrada Peders)

indirizzo:

CIMITERO

VALUTAZIONE DEI FABBRICATI

| corpo | breve descrizione | elementi di pregio | docum. catastali | livello di trasformaz. | condizioni fisico-funzionali | grado di intervento | finiture murarie | prescrizioni aggiuntive |
|-------|-------------------|--------------------|------------------|------------------------|------------------------------|---------------------|----------------------|-------------------------|
| A | Cimitero | | 1853 | caratteri originari | Buone | I | intonaco tinteggiato | |


AREE LIBERE

| n. | breve descrizione | specifiche di tutela |
|----|-------------------|----------------------|
| | | |

ELEMENTI ISOLATI DA EVIDENZIARE

| n. | descrizione | specifiche di tutela |
|----|-------------|----------------------|
| | | |

Planimetria 1:1000

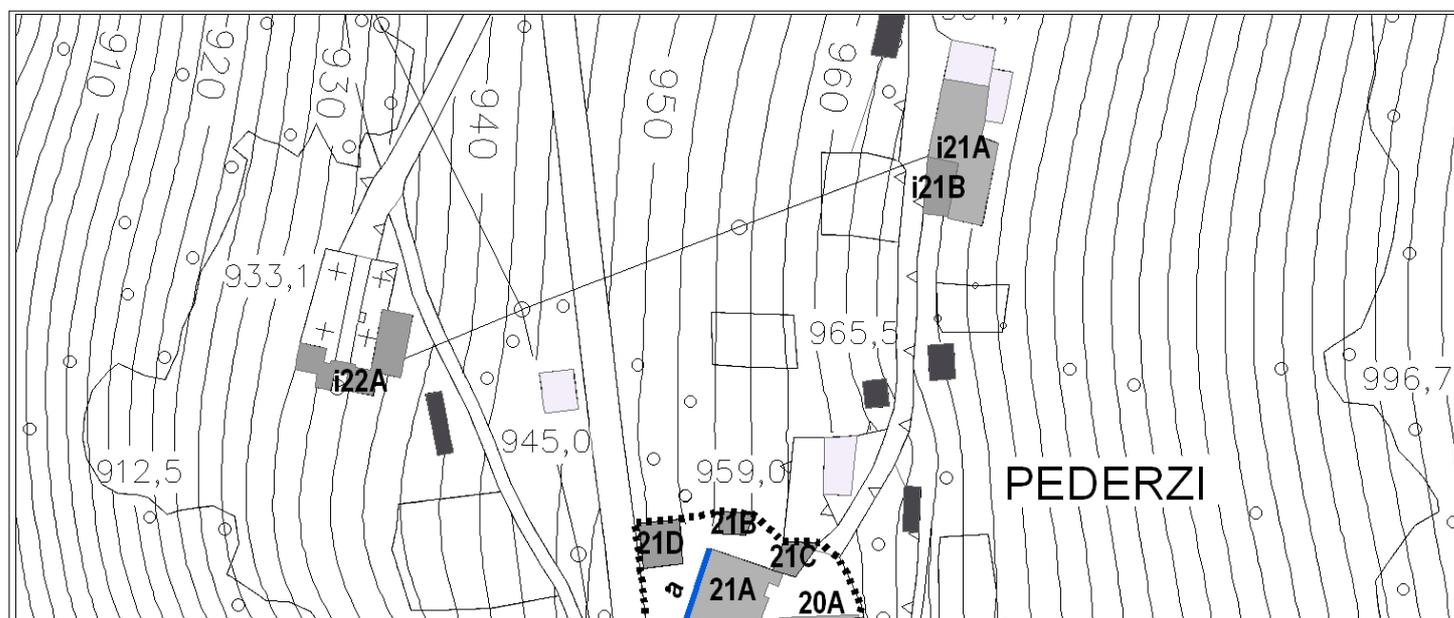


Documentazione fotografica (rilievo fotografico del 2000)

Corpo A vista da nord



Corpo A vista da nord

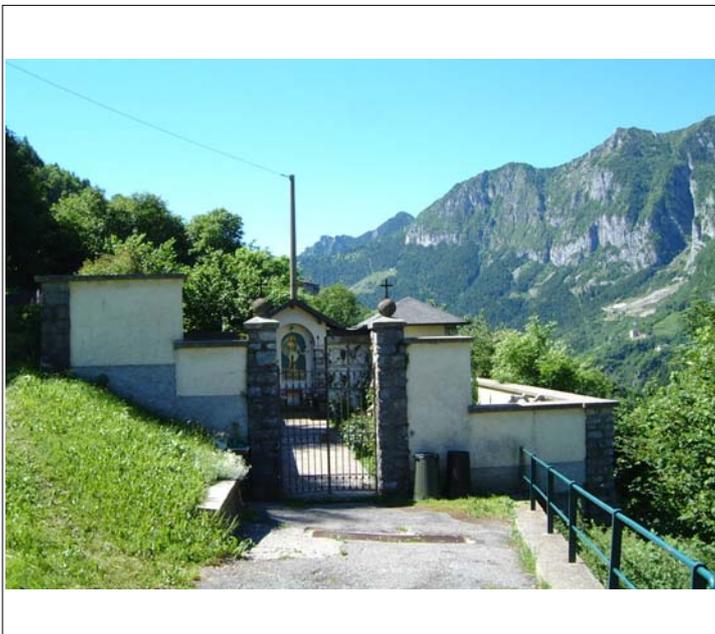

località: Dosso (Contrada Peders) indirizzo: Strada Provinciale n.59

VALUTAZIONE DEI FABBRICATI

| corpo | breve descrizione | elementi di pregio | docum. catastali | livello di trasformaz. | condizioni fisico-funzionali | grado di intervento | finiture murarie | prescrizioni aggiuntive |
|-------|-------------------|--------------------|------------------|------------------------|------------------------------|---------------------|----------------------|-------------------------|
| A | Edicola sacra | affresco sacro | 1903 | caratteri originari | Buone | I | intonaco tinteggiato | |


AREE LIBERE

| n. | breve descrizione | specifiche di tutela |
|----|-------------------|----------------------|
| | | |

ELEMENTI ISOLATI DA EVIDENZIARE

| n. | descrizione | specifiche di tutela |
|----|-------------|----------------------|
| | | |

Planimetria 1:1000

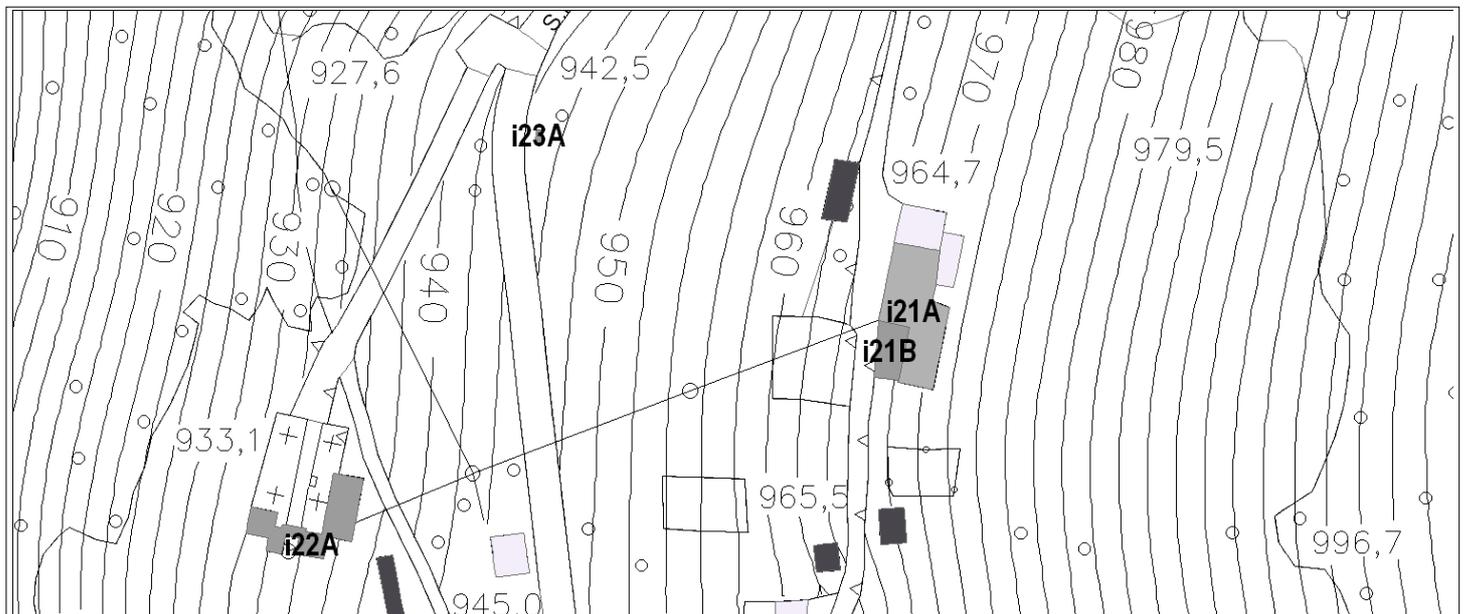

Documentazione fotografica (rilievo fotografico del 2000)

Corpo A fronte su strada



Corpo A fronte su strada (foto del 2011)



località: Dezzo

indirizzo: Strada Provinciale n.60

VALUTAZIONE DEI FABBRICATI

| corpo | breve descrizione | elementi di pregio | docum. catastali | livello di trasformaz. | condizioni fisico-funzionali | grado di intervento | finiture murarie | prescrizioni aggiuntive |
|-------|-------------------|------------------------------|------------------|------------------------|------------------------------|---------------------|------------------|-------------------------|
| A | Edicola sacra | affresco sacro della Vergine | | caratteri originari | Buone | I | intonaco | |


AREE LIBERE

| n. | breve descrizione | specifiche di tutela |
|----|-------------------|----------------------|
| | | |

ELEMENTI ISOLATI DA EVIDENZIARE


| n. | descrizione | specifiche di tutela |
|----|-------------|----------------------|
| | | |

Planimetria 1:1000

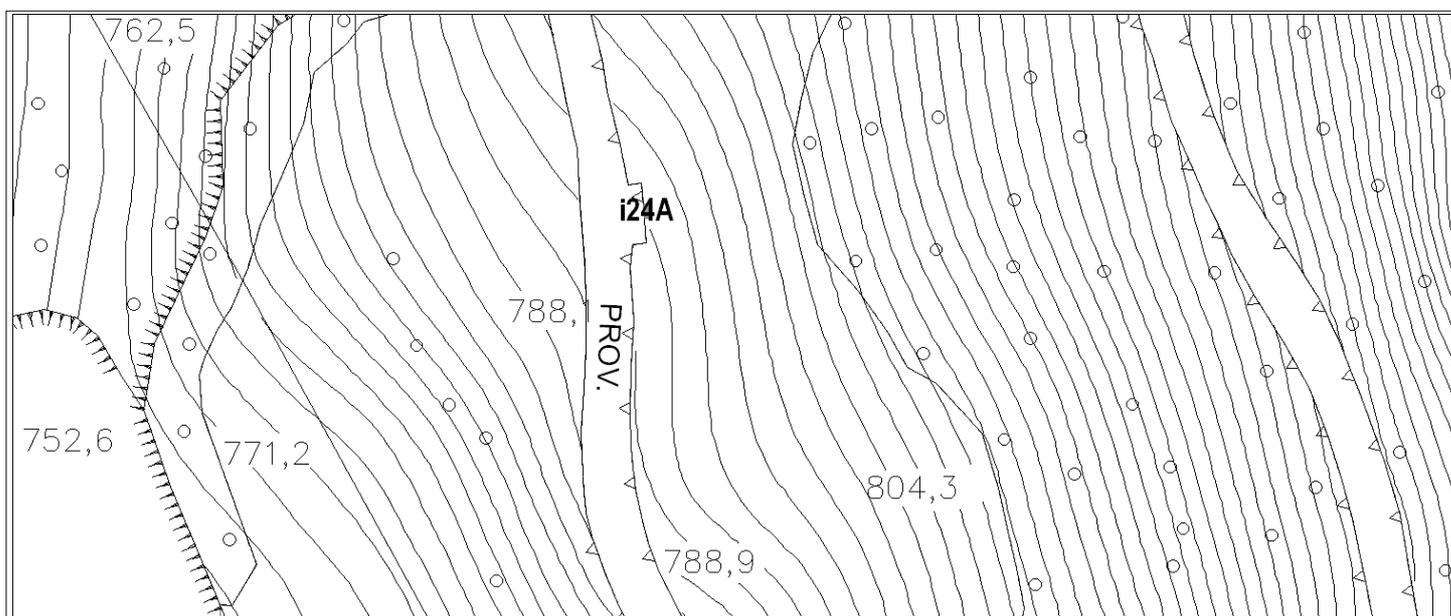

Documentazione fotografica (rilievo fotografico del 2000)

Corpo A fronte su strada (foto del 2012)

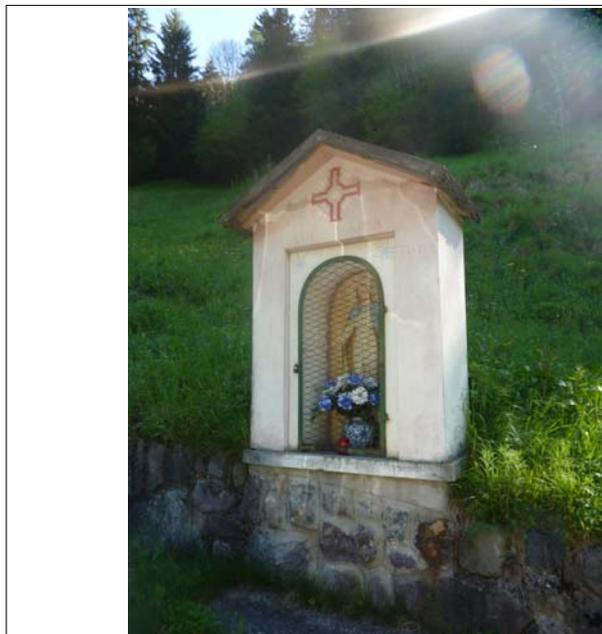

Corpo A fronte su strada (foto del 2012)

