


PIANO DI GOVERNO DEL TERRITORIO **COMUNI DI ANGOLO TERME, BORNO, COLERE, PIANCOGNO, SCHILPARIO, VILMINORE DI SCALVE**


	Nuclei di antica formazione		Impianti tecnologici
	Residenza		Aree agricole
	Produttivo		Aree di degrado
	Tertario		Aree di valore paesaggistico
	Turistico/ricettivo		Aree non soggette a trasformazione urbanistica
	Servizi di livello comunale		
	Servizi di livello sovacomunale		

PIANO REGOLATORE GENERALE **COMUNI DI AZZONE, BORNO, CASTONE DELLA PRESOLANA, OSSIMO**

	Nuclei di antica formazione		Aree agricole
	Residenza		Boschi
	Produttivo		Corpi idrici
	Commerciale/direzionale		Parchi o riserve nazionali e regionali
	Polluzionale		Aree di rispetto
	Turistico/ricettivo		
	Servizi di livello comunale		
	Servizi di livello sovacomunale		

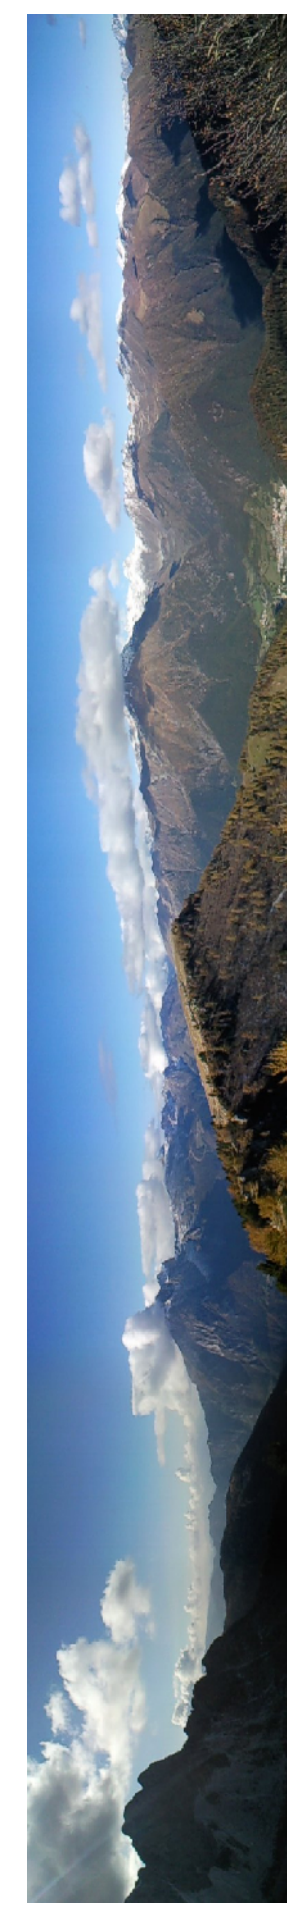

COMUNE DI
AZZONE
PROVINCIA DI BERGAMO



PIANO di GOVERNO del TERRITORIO
DOCUMENTO di PIANO

tratta
QUADRO DI INSIEME DELLA PIANIFICAZIONE COMUNALE

scala
1:10.000

adottato dal Consiglio Comunale con delib. n. in data
verifica di compatibilità con il P.T.C.P. con delib. di Giunta Provinciale n. in data
controdedito alle osservazioni del Consiglio Comunale con delib. n. in data
approvato dal Consiglio Comunale con delib. n. in data
pubblicato sul Bollettino Ufficiale Regione Lombardia n. in data

ELAB. **DO**

ottobre 2012

RTI SIMONETTI
DOT. SERGIO APPIANI - PROF. MARILE GARZA - ARCH. ETTORE CURTO - ARCH. FILIPPO SIMONETTI
via Borgo Palazzo 35, 24125 Bergamo - tel. 035245150 fax 035231910 email info@utaz.it