

LEGENDA

TERRITORI EDIFICATI

- ART. 9: Nucleo di antica formazione
- ART. 10: Tessuto urbano da consolidare
- ART. 11: Tessuto della produzione artigianale e manifatturiera
- ART. 10.15: Presidi ambientali interni

TERRITORI APERTI

- ART. 12.8: Prati pascolo
- ART. 13.2: Aree boscate

SISTEMA DEI BENI DI INTERESSE STORICO ED AMBIENTALE

- ART. 19: Beni culturali
- ART. 20: Dotazioni civiche

SISTEMA DELLE DOTAZIONI TERRITORIALI

- ART. 18: Passaggi pedonali
- ART. 18: Percorsi rurali

TUTELA AMBIENTALE


- Perimetro Parco Regionale delle Orobie Bergamasche
- Limite di rispetto cimiteriale
- ART. 25: Limite di rispetto linea elettrica (Distanza di Prima Approssimazione)
- ART. 25: Fattibilità geologica con gravi limitazioni

INTERVENTI NEL NUCLEO STORICO E SUGLI EDIFICI ED ELEMENTI DI VALORE STORICO, ARTISTICO E AMBIENTALE - PRESCRIZIONI (Appendice n°2)

- Codice scheda Quadro n. 2 - Piano delle Regole
- ART. 12: Elemento isolato con vincolo integrale
- ART. 12: Muri di cinta di rilievo
- ART. 9: Facciata soggetta a conservazione
- ART. 10: Facciata soggetta a riambientazione
- ART. 10: Facciata modificabile

MODALITA' INSEDIATIVE - CLASSIFICAZIONE DEI FABBRICATI COERENTI CON GLI AMBITI DI APPARTENENZA

| Insempi relazionali alle emergenze morfologiche e territoriali | Insempi diffusi prevalentemente residenziali | Insempi diffusi prevalentemente produttivi |
|--|---|---|
| Ville o dimore di rilevante pregio | Fabbricati monoalloggio isolati | caratterizzati dalla commistione tra tipologie riferite all'edilizia civile ed alle funzioni produttive |
| Organismi singolari di rilevanza architettonica | Fabbricati monoalloggio aggregati | Fabbricati isolati |
| Insempi storici riferiti alla disposizione di manufatti di origine rurale o alla formazione di elementi connessi del tessuto originario, nucleo di antica formazione | Fabbricati monoalloggio reiterati | Insempi produttivi formati in relazione a strutture territoriali preesistenti |
| Aggregazioni rurali che hanno conservato la prevalenza dell'insempio storico originario | Fabbricati pluri-alloggio isolati, prevalentemente mono familiari | Fabbricati o aggregazioni di fabbricati disposti a saturazione del lotto di origine |
| | Fabbricati pluri-alloggio aggregati in cortina edilizia, prevalentemente mono familiari | |
| | Fabbricati pluri-alloggio isolati, plurifamiliari non superiori a 3 piani fuori terra | |
| | Fabbricati pluri-alloggio reiterati, plurifamiliari non superiori a 3 piani fuori terra | |
| | Fabbricati pluri-alloggio isolati, plurifamiliari superiori a 3 piani fuori terra | |

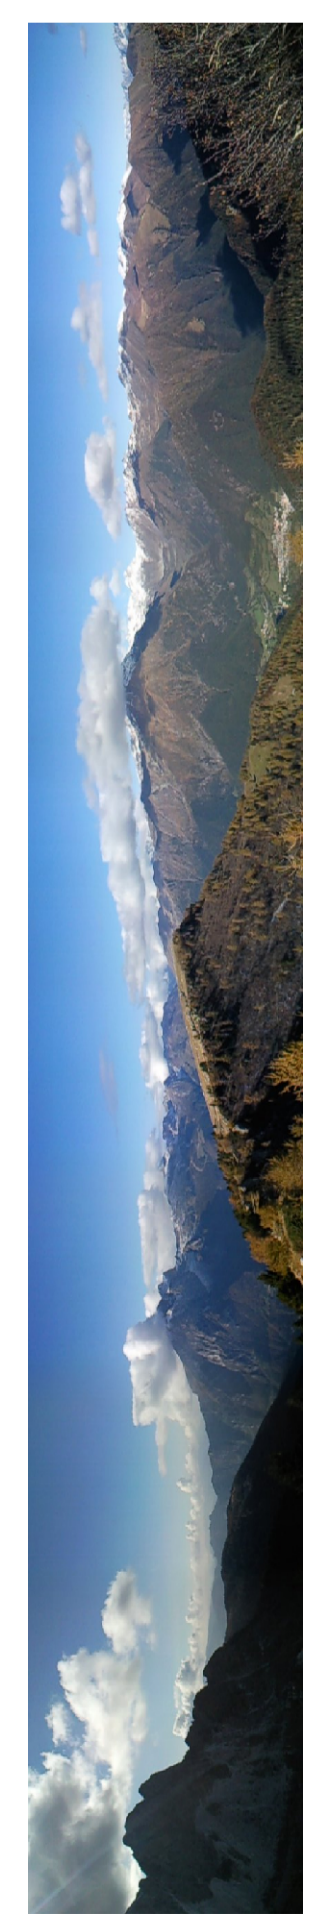

COMUNE DI
AZZONE
PROVINCIA DI BERGAMO



PIANO di GOVERNO del TERRITORIO
PIANO delle REGOLE

tavola
Disciplina di governo del territorio
Nucleo di DOSSO

scala
1:1.000

adottato dal Consiglio Comunale con delib. n. 35 in data 21-12-2012
verifica di compatibilità con il PTPC con delib. di Giunta Provinciale n.135 in data 13-05-2013
confermato alle osservazioni dal Consiglio Comunale con delib. n. 16 in data 13-06-2013
approvato dal Consiglio Comunale con delib. n. 16 in data 13-06-2013
pubblicato sul Bollettino Ufficiale Regione Lombardia n. in data

tav. **RI.3**

dicembre 2012

RTI SIMONETTI
DOTT. SERGIO APPIANI - PROF. NATALE GARRA - ARCH. ETTORE CURTO - ARCH. FILIPPO SIMONETTI
via Borgo Palazzo 35, 24125 Bergamo - tel. 035244550 fax 035237910 email info@tsa.it