

Piano di Governo del Territorio

piano delle regole

nuclci di antica formazione:
individuazione dei comparti e classificazione degli edifici

pr 3a

ottobre 2012

scala 1:500

aggiornamenti

il responsabile del procedimento
arch. marco mello

il sindaco
ing. sergio damola

collaborazione

dot. for. marco sangalli
ing. marcella salvetti
ing. lida catti piccinelli
arch. elena palosci



ADOTTATO dal Consiglio Comunale con Delibera n° 35 del 29 dicembre 2012

APPROVATO dal Consiglio Comunale con Delibera n° ... del ...


pianificazione e coordinamento
arch. claudio nodari • arch. carlo fasser • arch. ariela rivetta
 studio di architettura e urbanistica
25940 esine - bs - via a manzoni 57 - tel. e fax 0364 46394

valutazione ambientale strategica
arch. mario manzoni • arch. giorgio manzoni
ing. marcella salvetti • arch. camilla rossi


claudio nodari architetto
studio di architettura e urbanistica
25940 esine - bs - via a manzoni 57 - tel. e fax 0364 46394

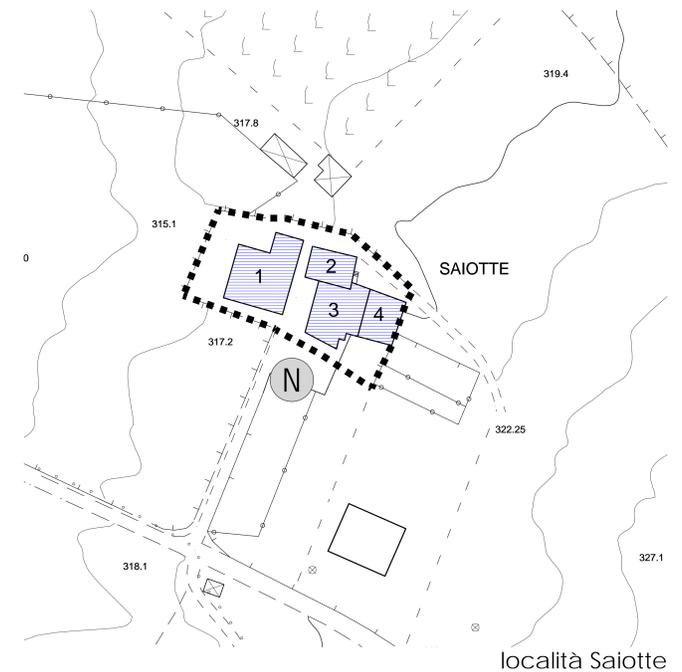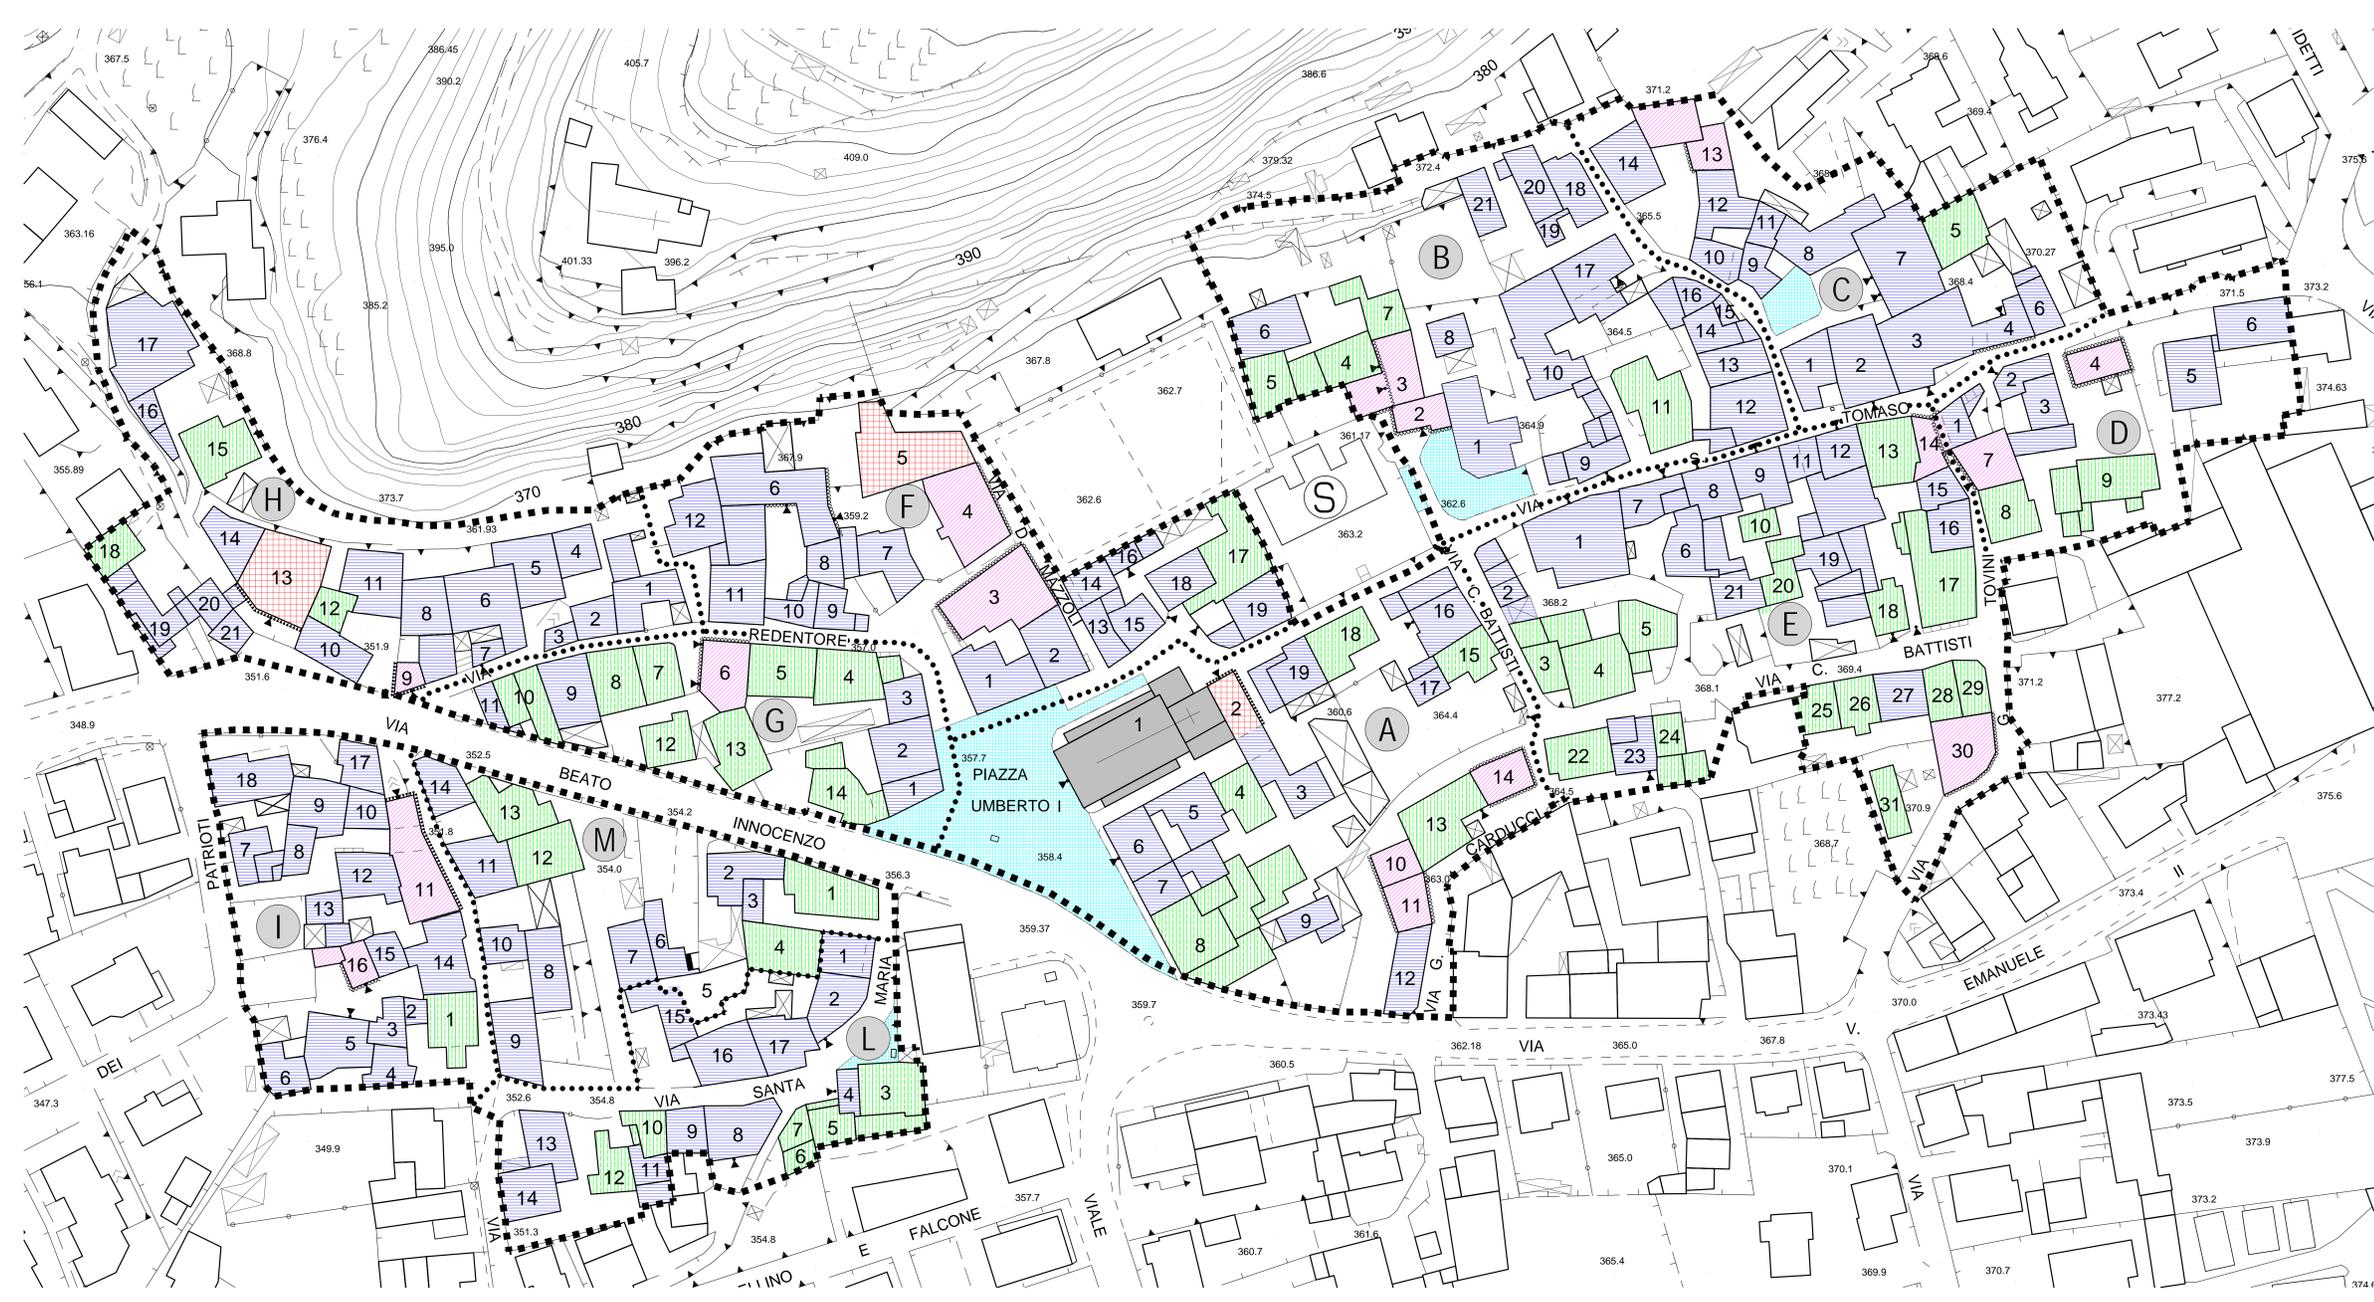

località Saiotte

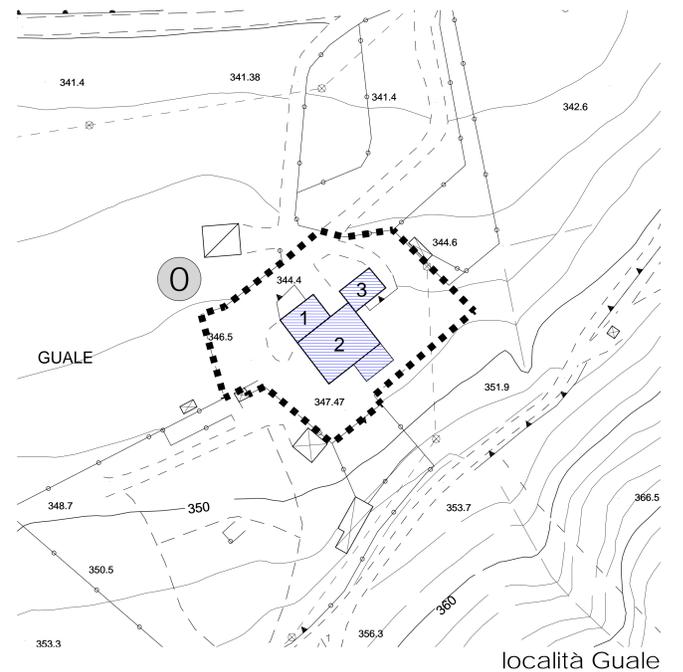

località Guale

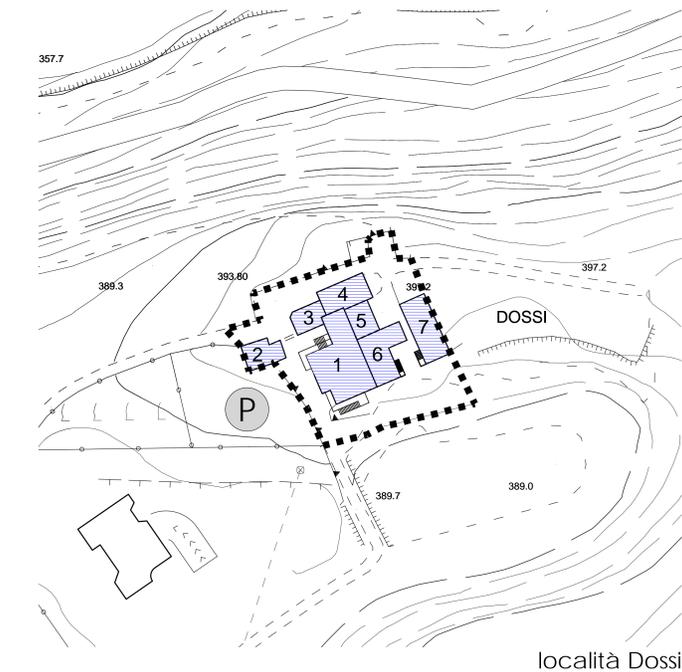

località Dossi

LEGENDA

A1 fabbricati di valore monumentale	perimetro del nucleo di antica formazione
A2 fabbricati di valore storico - architettonico	perimetro dei comparti
A3 fabbricati di interesse storico-testimoniale	individuazione comparti
A4 fabbricati di interesse ambientale	numerazione fabbricati
A5 fabbricati tipologicamente in contrasto con l'ambiente	zone di interesse pubblico
A6 strutture accessorie di epoche varie	

elementi architettonici da tutelare

portico
fronte da conservare parzialmente
fronte da conservare integralmente

