

PIANO DI GOVERNO DEL TERRITORIO
PIANO DELLE REGOLE
TAV. PdR - 1
SCALA 1/500
PLANIMETRIA DEL CENTRO STORICO
(zona A)

Adozione: Consiglio Comunale Delibera n° del
Approvazione: Consiglio Comunale Delibera n° del
Pubblicazione: B.U.R.L. n° del

STUDIO DI ARCHITETTURA
ARCHITETTO MARIO CORTINOVIS ARCHITETTO MARCO LAMERI
24022 Alzano Lombardo - via Gerolamo Acerbi 7 tel 0354123166 fax 0354720463 e-mail info@cortinovis-lameri.com
CON ARCHITETTO ETTORE BRAVI

SIMBOLI / SEGNI GRAFICI

- perimetro Centro storico (zona A)
- beni storico artistici (repertorio PTCP)
- Edificio
- Androne
- Porticato
- Manufatto minore perenne
- Baracca, tettoia
- Fontana

SERVIZI


- servizi ed attrezzature tecnologiche

COMPONENTI DEL PAESAGGIO URBANO CONSOLIDATO

- Vaso Re / Strada delle fucine

Tipo d'intervento

- Restauro e risanamento conservativo RR
- Ristrutturazione edilizia consistente nella composizione architettonica, stilistica e formale CA
- Ristrutturazione edilizia RE
- Ristrutturazione urbanistica RU

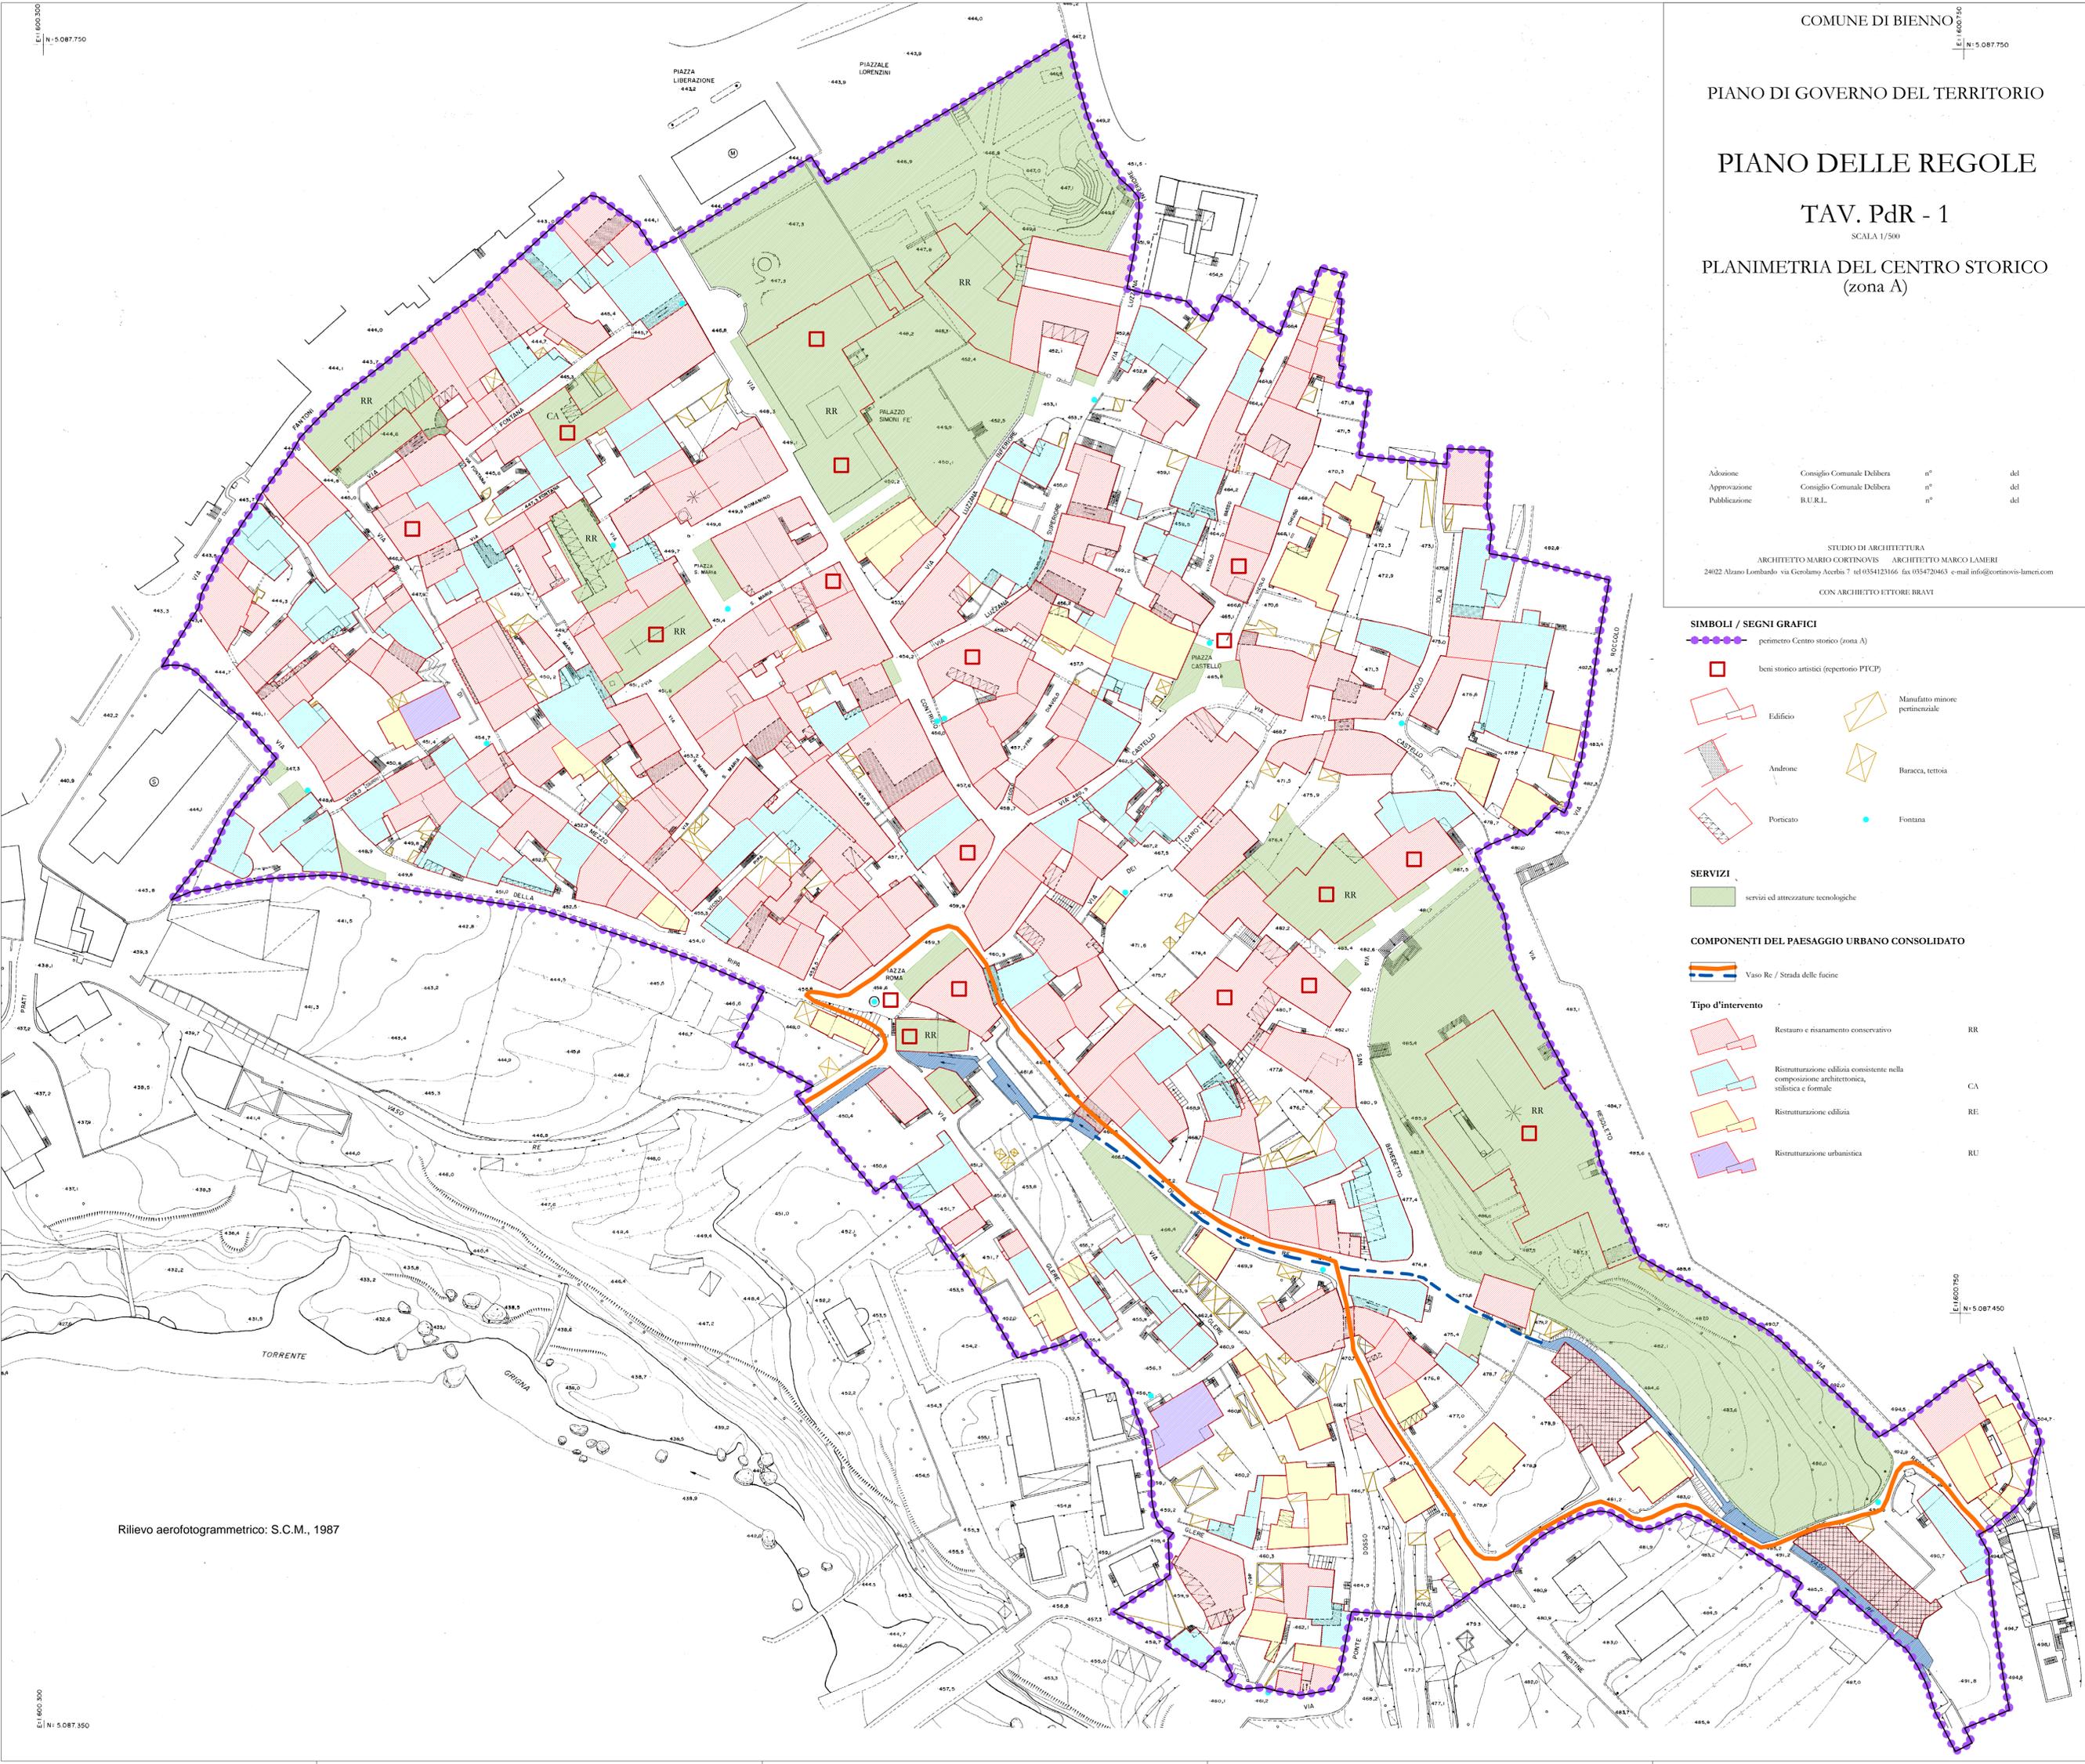

Rilievo aerofotogrammetrico: S.C.M., 1987