


Adozione Consiglio Comunale Delibera n° del
 Approvazione Consiglio Comunale Delibera n° del
 Pubblicazione B.U.R.L. n° del

STUDIO DI ARCHITETTURA
 ARCHITETTO MARIO CORTINOVIS ARCHITETTO MARCO LAMERI
 24022 Alzano Lombardo via Gerolamo Acerbis 7 tel 0354123166 fax 0354720463 e-mail info@cortinovis-lameri.com
 CON ARCHITETTO ETTORE BRAVI

SCHEMA INTERPRETATIVO

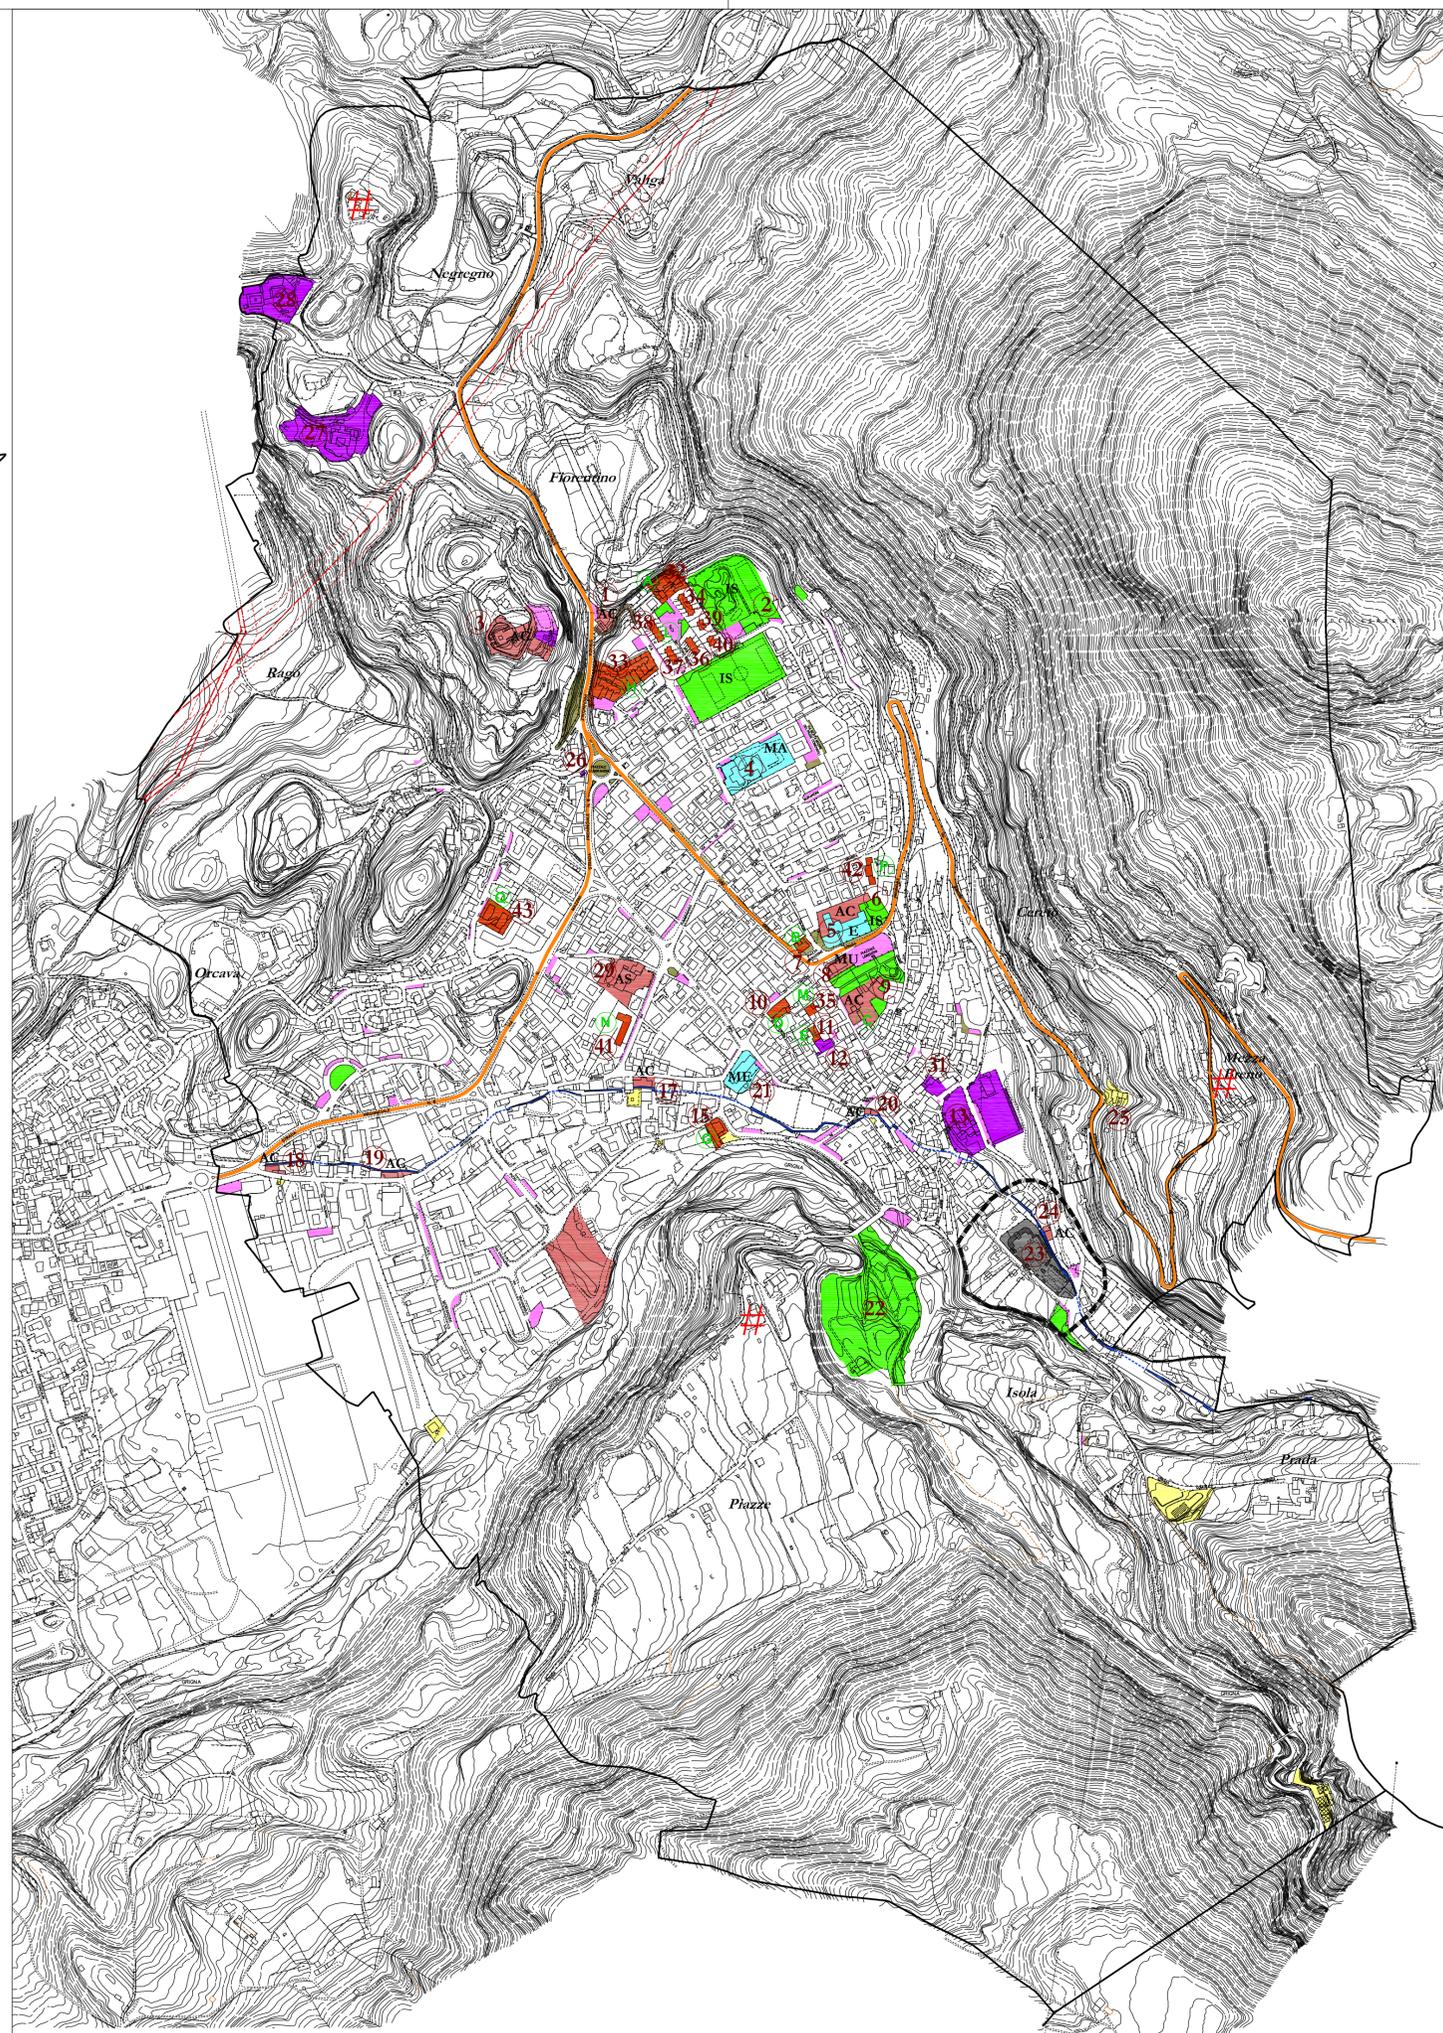

L edilizia residenziale pubblica convenzionata, agevolata e sovvenzionata esistente (dati U.T.C.)

	N° di unità immobiliari	
A	fabbricato di Via Bonali	6
B	fabbricato ex caserma	4
C	palazzo Simoni Fe	9
D	fabbricato di Via Fantoni	7
E	fabbricato di Via Romanino	4
G	fabbricato di Via Prati	3
H	fabbricato di Via Colture	14
L	fabbricato di Via Caduti del lavoro	17
M	fabbricato di Via Fontana	5
N	fabbricato di Via Fiamminghino	5
P	fabbricato di Via Montegrappa	3
Q	fabbricato di Via Zema	12

SERVIZI PRIMARI

- strade provinciali
- strade comunali
- percorsi pedonali e ciclabili
- spazi di sosta e parcheggio
- aiuole, bordi delle infrastrutture sistemati a verde, verde ornamentale
- impianti tecnologici
- impianti fissi per telefonia e per l'emittenza radio e televisiva
- impianti per la trasmissione e la distribuzione dell'energia elettrica e fasce di rispetto

SERVIZI SECONDARI

- attrezzature per l'istruzione
 - MA scuola materna e nido
 - E scuola elementare
 - ME scuola media
- attrezzature di interesse comune
 - MU municipio
 - AC attrezzature culturali e sociali
 - AS attrezzature assistenziali, sanitarie, ecc.
- edifici di culto e servizi religiosi
- aree a verde
- IS impianti sportivi
- cimitero
- area di rispetto cimiteriale

① n° schede di rilevazione servizi pubblici o di interesse pubblico o generale (TAV. PdS - 1)