

Adozione	Consiglio Comunale/Delibera	n°	del
Approvazione	Consiglio Comunale/Delibera	n°	del
Pubblicazione	B.U.R.L.	n°	del

STUDIO DI ARCHITETTURA
 ARCHITETTO MARIO CORTINOVIS ARCHITETTO MARCO LAMERI
 2802 Alzano Lombardo - via Crotoneo Azzola 7 - tel. 0342.2196 - fax 0342.2863 - email info@studioctm.com - www.ctm.com
 CON ARCHITETTO ETTORE BRAY

SIMBOLI /SEGNi GRAFICI

- perimetro del comparto
- perimetro degli interventi
- comparti nei quali i piani attuativi forniscono servizi

SERVIZI PRIMARI

SE: SERVIZI TECNOLOGICI

- # IMPIANTI FISSI PER TELEFONIA E PER L'EMITTENZA RADIO E TELEVISIVA
- IMPIANTI PER LA TRASMISSIONE E LA DISTRIBUZIONE DELL'E-NERGIA ELETTRICA E FASCE DI RISPETTO

SERVIZI PER LA MOBILITA'

- SP: SERVIZI PER IL PARCHEGGIO
- PI: parcheggi spogli

SERVIZI PER LA VIABILITA'

- Sc: percorsi pedonali e ciclabili
- strade in progetto
- FA: fermate autoservizi
- fasce di rispetto stradale

AMBITI PER IL VERDE DI MITI-GAZIONE E AMBIENTAZIONE

SERVIZI SECONDARI

- SE: SERVIZI PER L'ISTRUZIONE
- MA: scuola materna e asilo nido
- E: scuola elementare
- ME: scuola media
- Sc: SERVIZI DI INTERESSE COMUNE
- MU: municipio
- AC: servizi culturali
- AS: servizi assistenziali, sanitari ecc.
- SE: EDIFICI DI CULTO
- E: SERVIZI RELIGIOSI
- SV: SERVIZI A VERDE
- Sc: SERVIZI CIMITERIALI
- area di rispetto cimiteriale



SERVIZI DI EDILIZIA RESIDENZIALE PUBBLICA

- edifici dotati di residenze pubbliche
- servizi di nuovo impianto

SERVIZI DI INTERESSE SOVRACOMUNALE

- Sc: SERVIZI DI INTERESSE SOVRACOMUNALE
- AS: servizi assistenziali, sanitari ecc.
- PLIS BARBERINO
- perimetro del PLIS
- CORRIDOI ECOLOGICI DEL TORRENTE GRIGNA E DEL TORRENTE CAMPOLARO

SCHEMI STRUTTURALI DEI SERVIZI

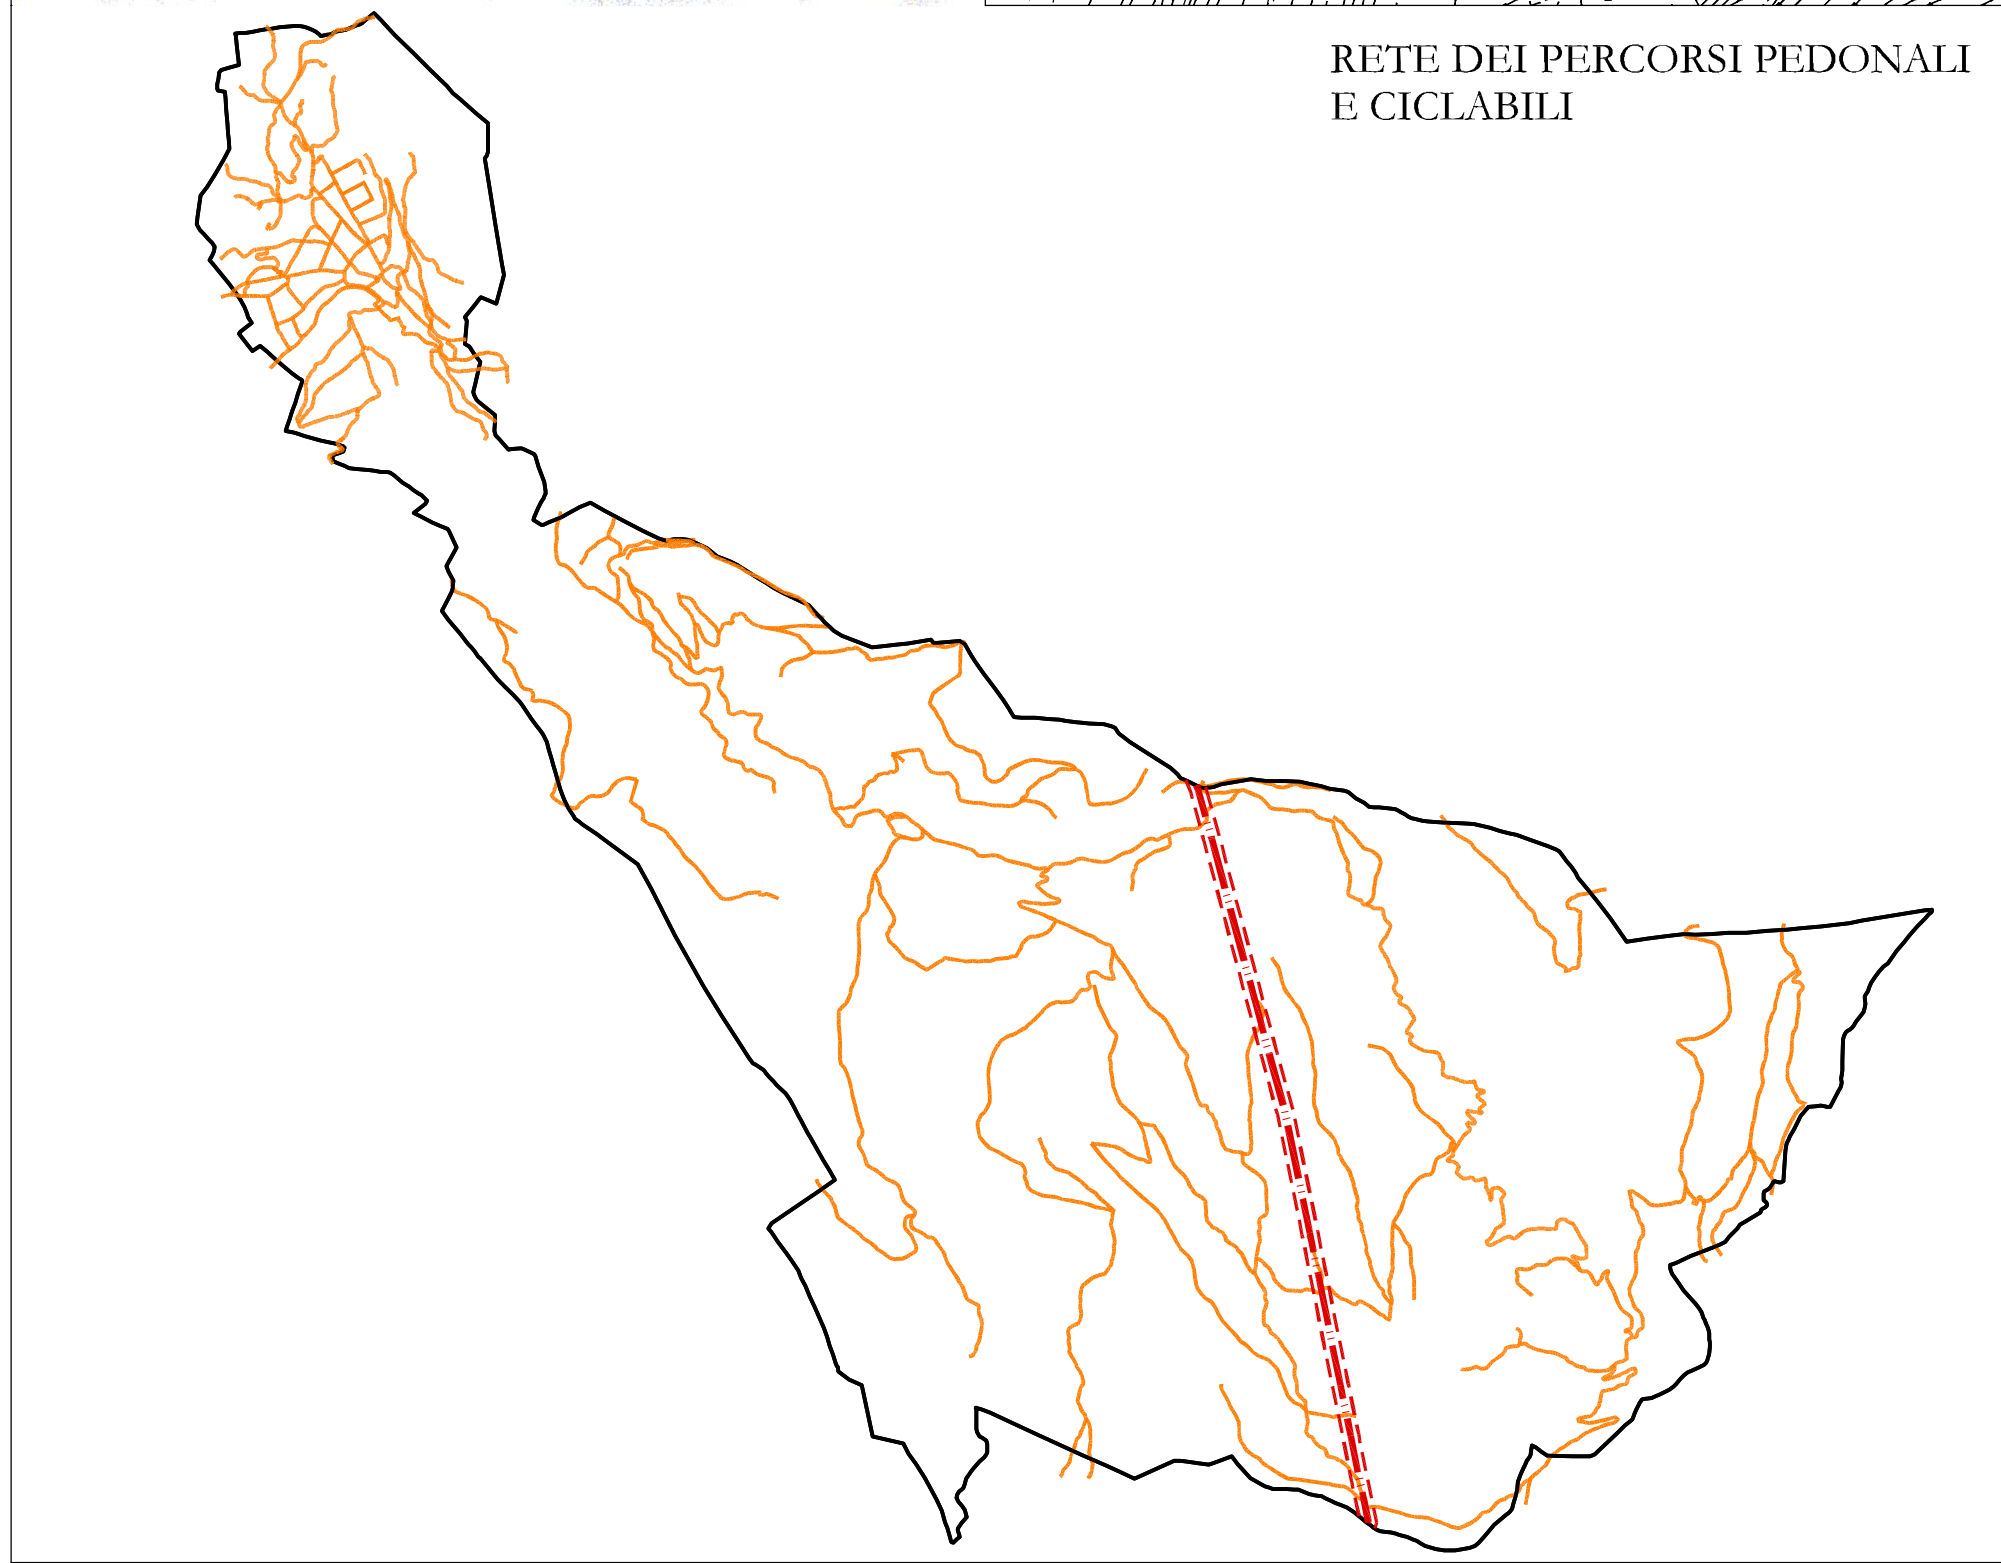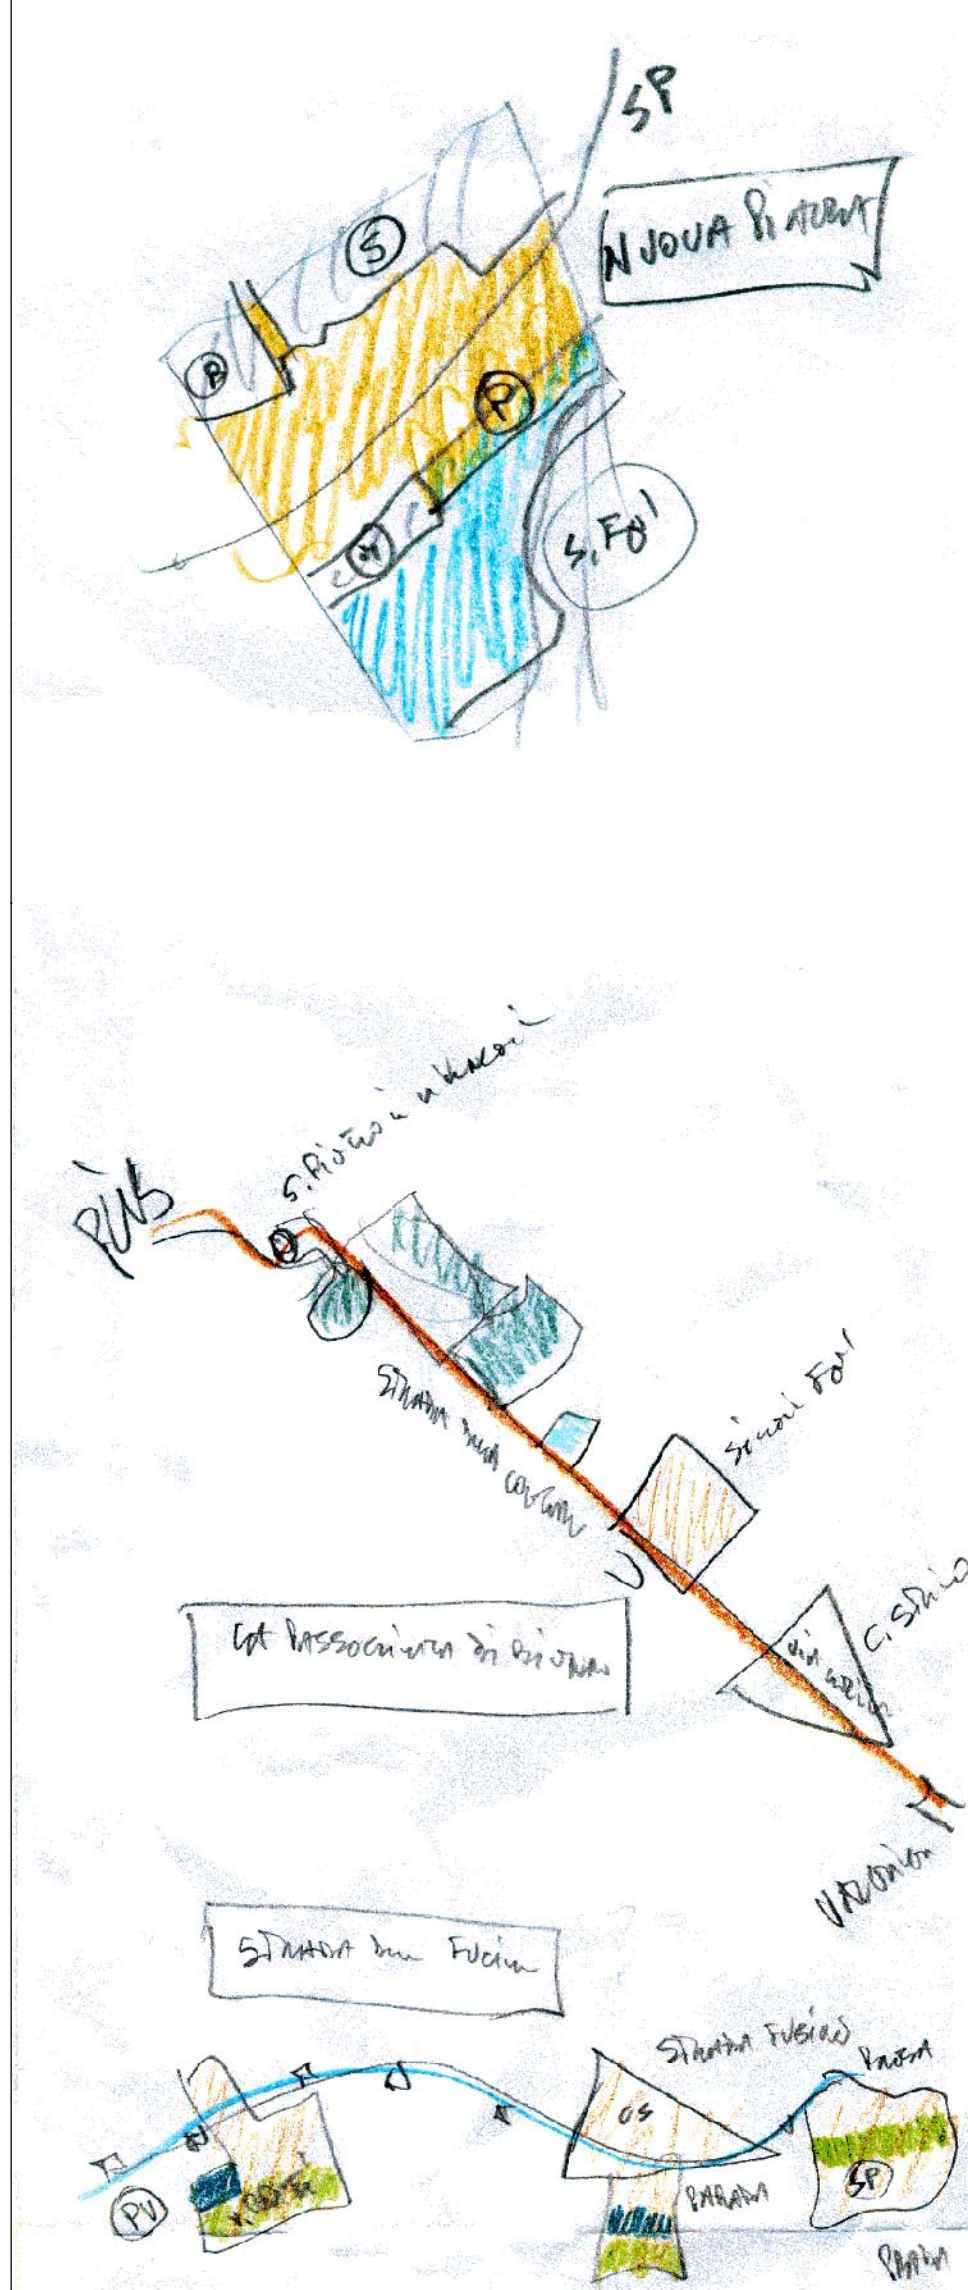

RETE DEI PERCORSI PEDONALI E CICLABILI

