

AREA SOGGETTA ALLA  
SUPERFICIE ORIZZONTALE ESTERNA  
CON ELEVAZIONE PARI A 374.95 m s.l.m.

LEGENDA	
	LIMITI SUPERFICIE DI INVILUPPO
	CURVE DI ISOLIVELLO ALTIMETRICHE
	OROGRAFIA FORANTE LE SERVITU' DERIVANTI DALLE SUPERFICI DI VINCOLO AERONAUTICO
	LIMITE DEL SEDIME AEROPORTUALE
	CONFINI COMUNALI
	CONFINI PROVINCIALI
	ESTRATTO DI MAPPA
<p>L'inviluppo derivante dalle superfici di decollo e avvicinamento disegnato nella presente planimetria si riferisce unicamente ad operazioni che seguono rotte di volo coincidenti con i prolungamenti degli assi di pista, ovvero rotte non disassiate o curvilinee e pertanto non rappresenta interamente le attuali rotte da/per l'aeroporto di Bergamo - Orio Al Serio, con particolare riferimento a quelle di uscita IFR.</p> <p>Fonte dati orografici: Digital Elevation Model NASA STRM (Shuttle Topography Radar Mission) - Precisione della maglia di dati: 3 archi di secondo (pari ad un passo di circa 90-95 m). N.b.: Le aree determinate dall'orografia forante le rispettive superfici di vincolo aeronautico, ivi rappresentate, non sono esaustive e devono essere considerate unicamente per fini qualitativi, essendo frutto di processi interpolatori e non essendo in grado di individuare, ad esempio, singolari situazioni critiche come zone di particolare elevazione non rilevabili per via del passo di campionamento utilizzato dal DEM.</p> <p>I contorni delle aree dell'orografia forante la Superficie Conica seguono l'andamento variabile della medesima con una precisione soggetta ad un errore dato da una differenza in elevazione fino a circa 20 m.</p>	



ENTE NAZIONALE PER L'AVIAZIONE CIVILE

AEROPORTO DI BERGAMO - ORIO AL SERIO  
MAPPE DI VINCOLO  
LIMITAZIONI RELATIVE AGLI OSTACOLI ED AI PERICOLI  
PER LA NAVIGAZIONE AEREA  
(Art. 707 commi 1,2,3,4 Codice della Navigazione)

PLANIMETRIA CATASTALE FOLGIO 911 - COMUNE DI CALCINATE  
CON SUPERFICIE DI INVILUPPO

TAVOLA N. <b>PC094</b>	scala 1:2000	Data Novembre 2010
---------------------------	-----------------	-----------------------


S.A.C.B.O. S.p.A.  
via Aeroporto 13 - 24050 Orio al Serio  
Tel. 035/326323 - Fax 035/326339

Progettista incaricato: Post Holder della progettazione

APPROVAZIONE ENAC

Prot. n. .... del.....

Timbro e firma

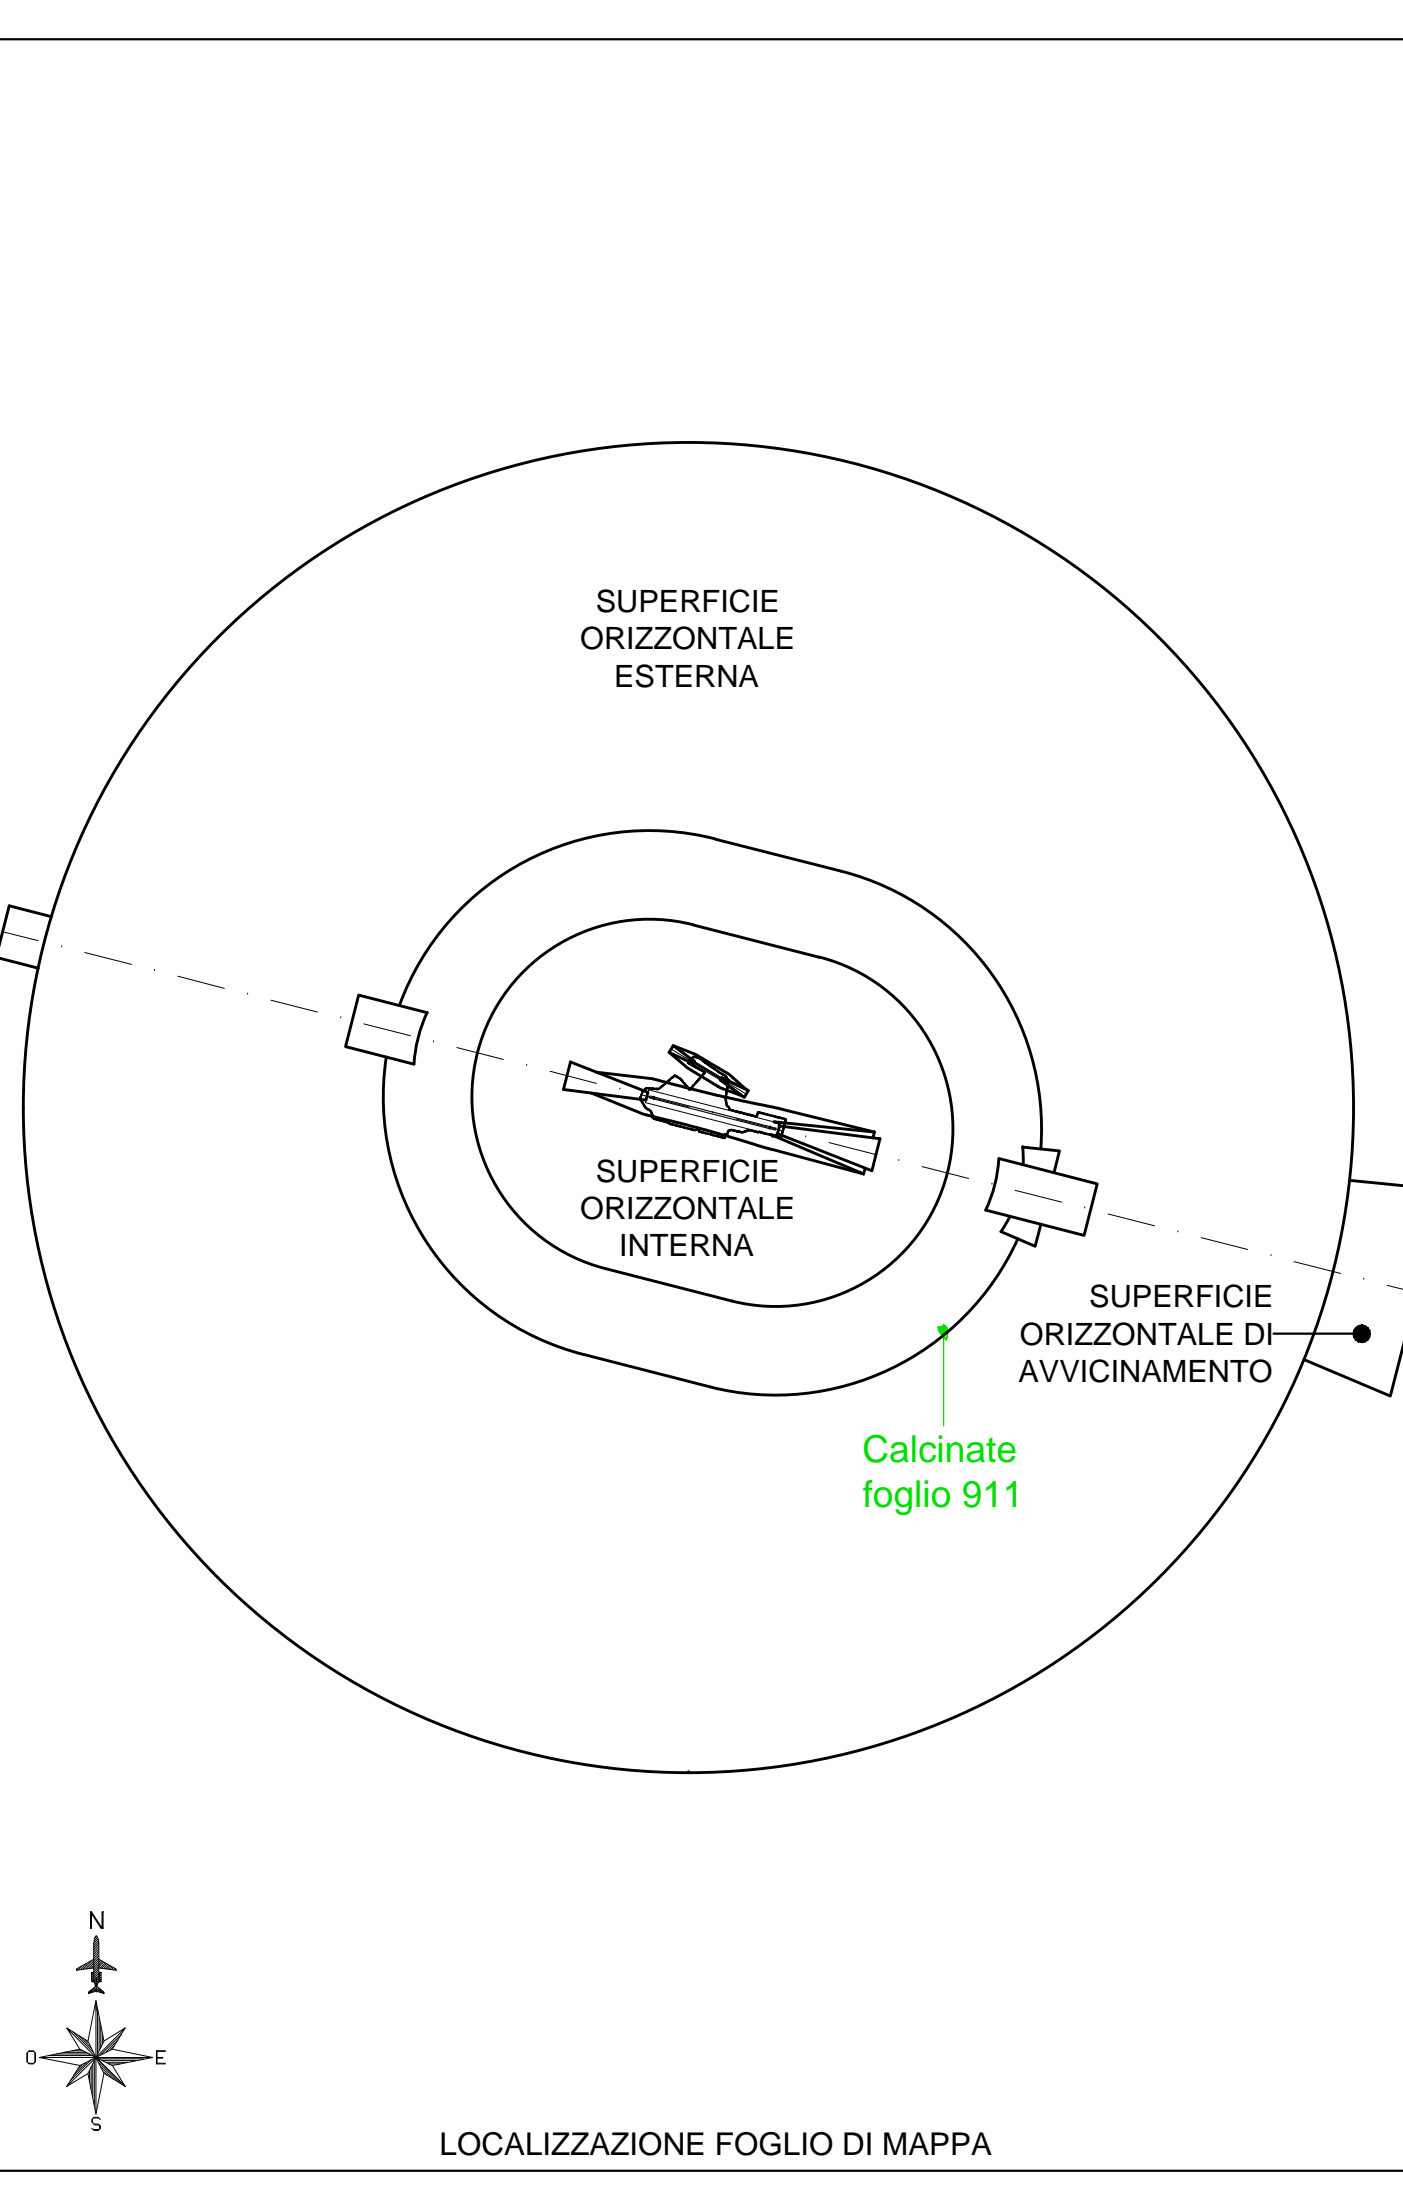

LOCALIZZAZIONE FOLGIO DI MAPPA