



PIANO DI GOVERNO DEL TERRITORIO

ai sensi della Legge Regionale 11 marzo 2005, n° 12  
e successive modifiche ed integrazioni

PROGETTISTI

Arch. Gianni Prandini

PIANO DEI SERVIZI

S.1

Il sistema dei servizi di livello sovracomunale

PROGETTISTI

Arch. Antonio Rubagotti

scala 1:30.000

Il Sindaco

Il Responsabile del Procedimento

Il Segretario

COLLABORATORI

Arch. Raffaele Camisani  
Arch. Fabio Facchetti  
Geom. Battista Prandini


Adottato con delibera del C.C. n°

Approvato con delibera del C.C. n°

Publicato sul B.U.R.L. n°

CONSULENTI

Dot. Geol. Luca Albertelli  
Dot. Agr. Diego Balduzzi  
Dot. Davide Gorevini  
ISO ambiente srl

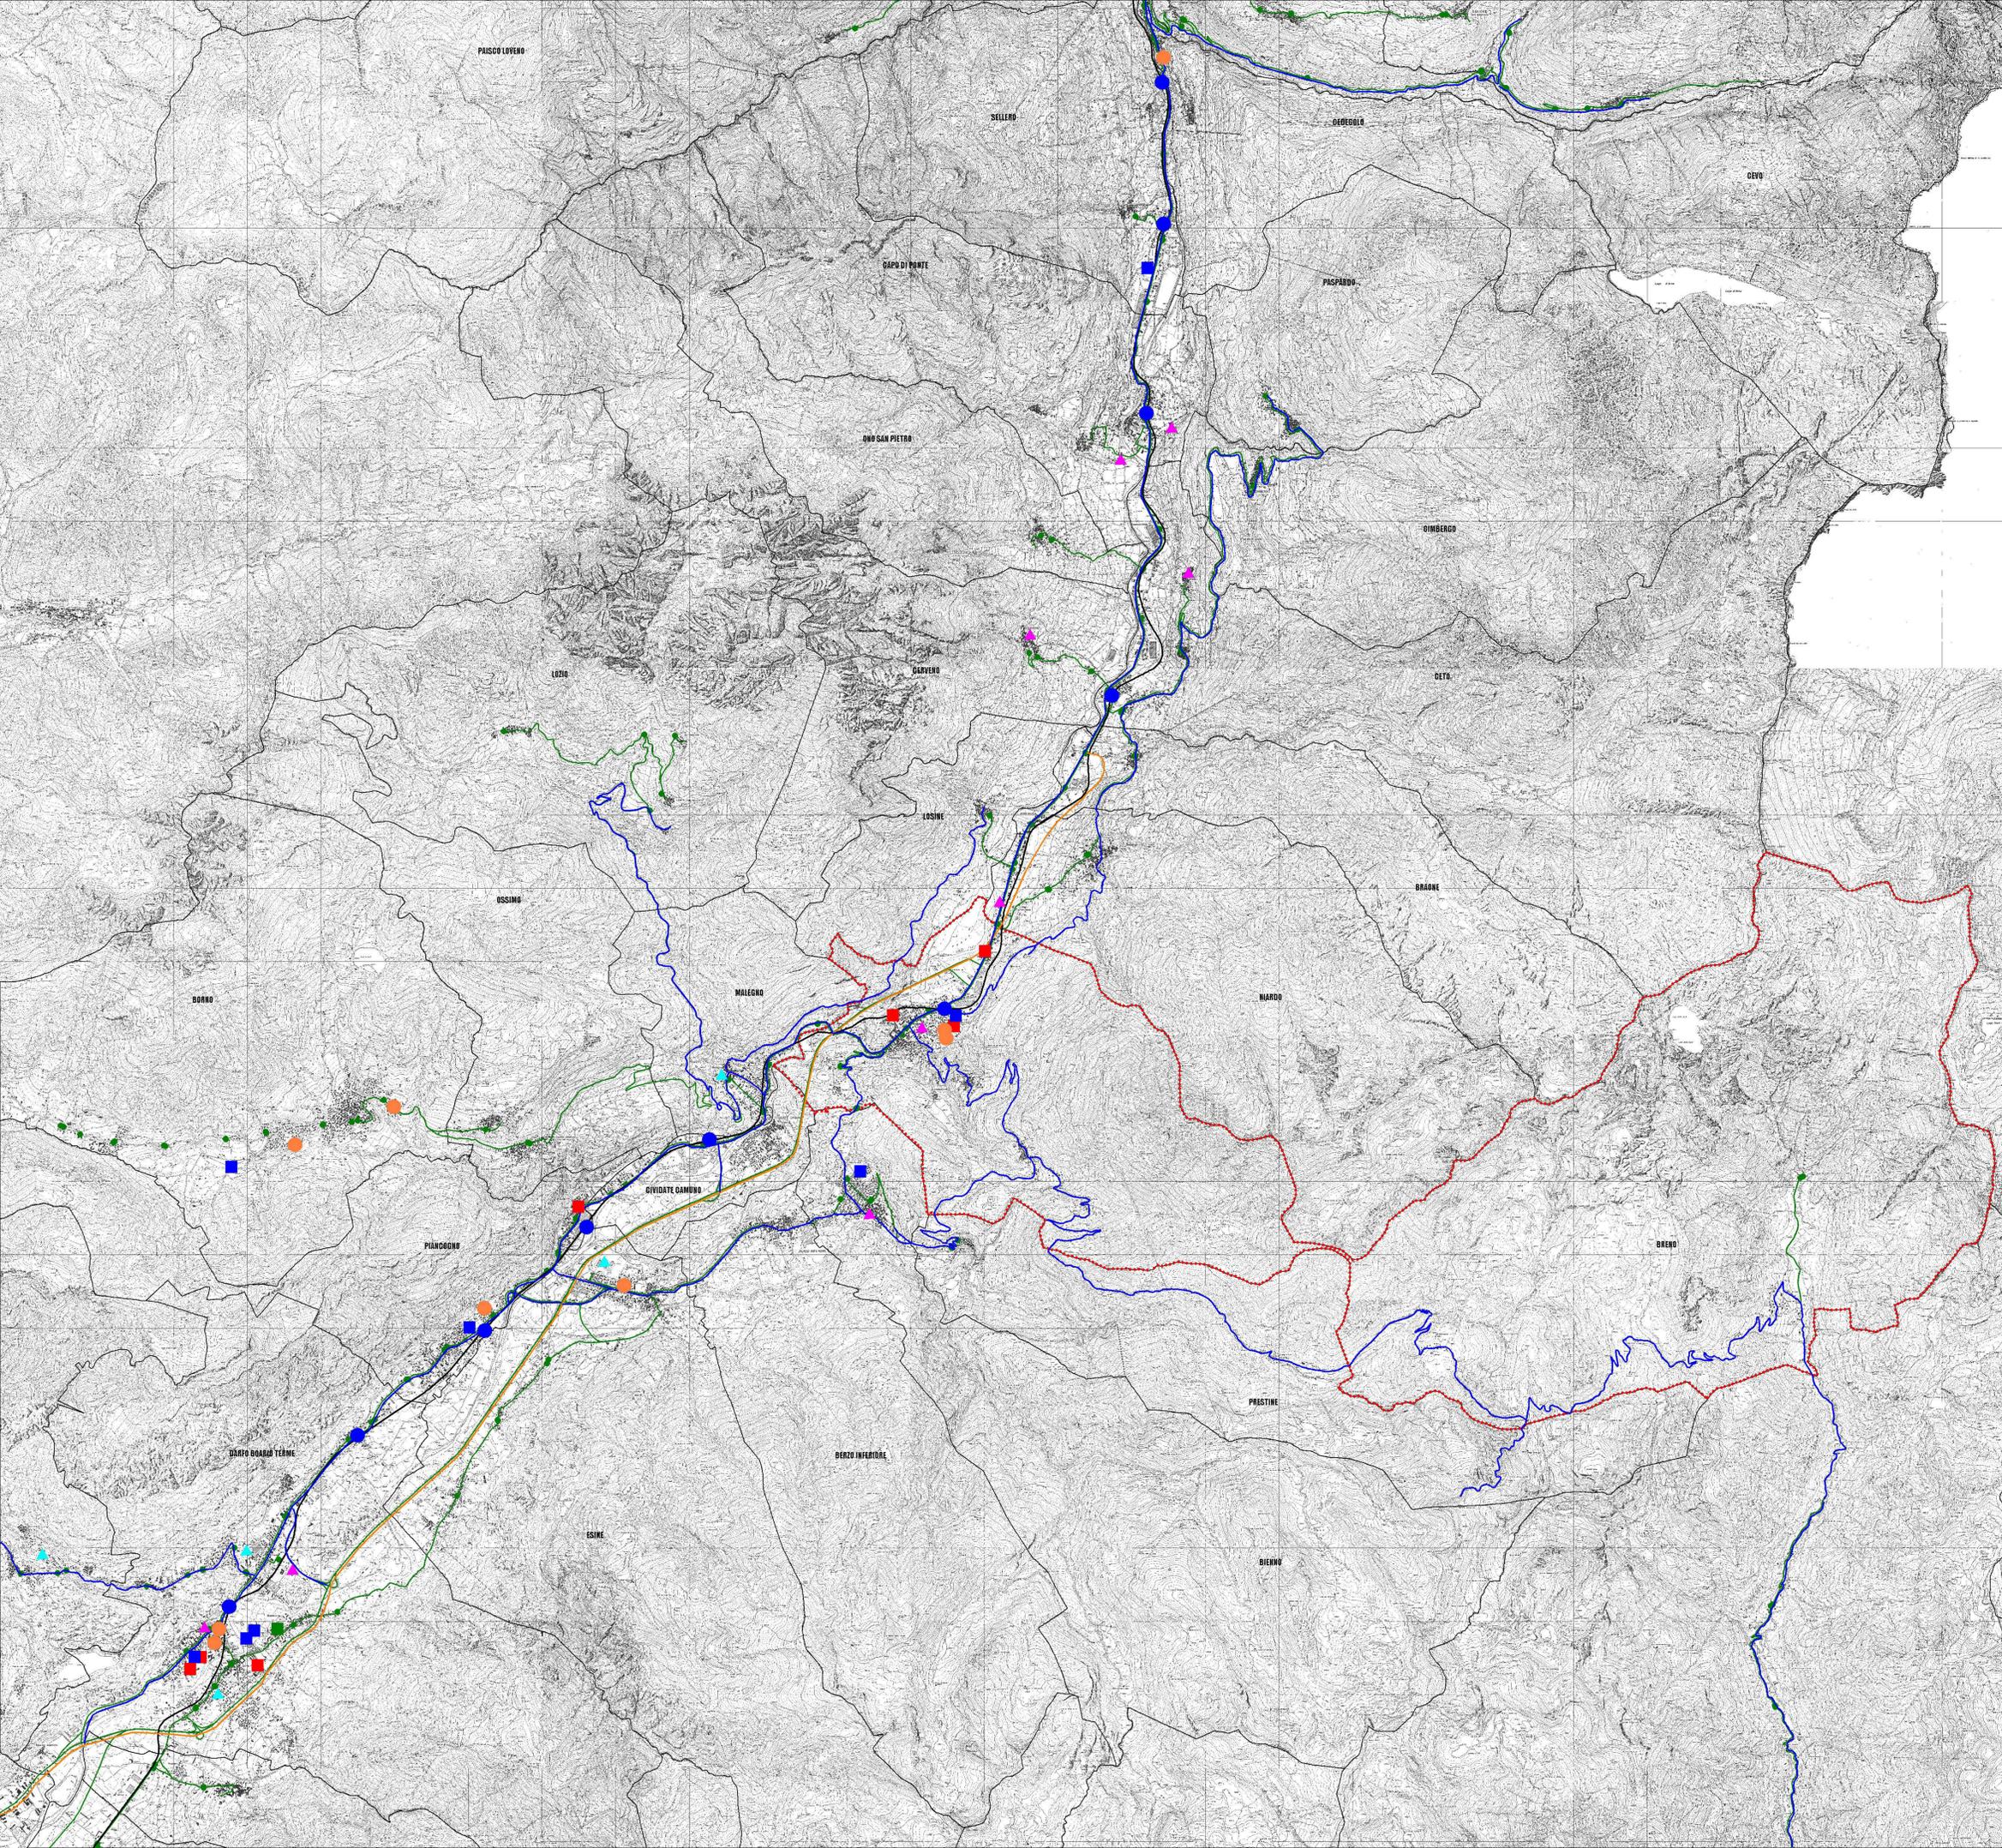

Legenda

SERVIZI DI INTERESSE SOVRACOMUNALE

- cultura
- impianti sportivi
- istituzioni: scuole secondaria di I° grado
- istituzioni: università
- servizi sanitari
- sicurezza pubblica
- mobilità: stazioni FS - linea Brescia - Iseo - Edöle

- rete locale
- strada provinciale
- rete trasporti pubblico
- fermate TPL
- rete ferroviaria
- confine comunale
- limiti amministrativi