



PIANO DI GOVERNO DEL TERRITORIO

ai sensi della Legge Regionale 11 marzo 2005, n° 12
e successive modifiche ed integrazioni

PROGETTISTI

Arch. Gianni Prandini

PIANO DEI SERVIZI

S.3c

Servizi pubblici e di interesse
pubblico o generale
esistenti e di progetto

Arch. Antonio Rubagotti



scala 1:5.000

Il Sindaco

Il Responsabile del Procedimento

Il Segretario


COLLABORATORI

Arch. Raffaella Camisani
Arch. Fabio Facchetti
Geom. Battista Prandini

CONSULENTI

Dott. Geol. Luca Albertelli
Dott. Agr. Diego Balduzzi
Dott. Davide Gerevini
ISO ambiente srl

Adottato con delibera del C.C. n° del.....
Approvato con delibera del C.C. n° del.....
Pubblicato sul B.U.R.L. n° del.....

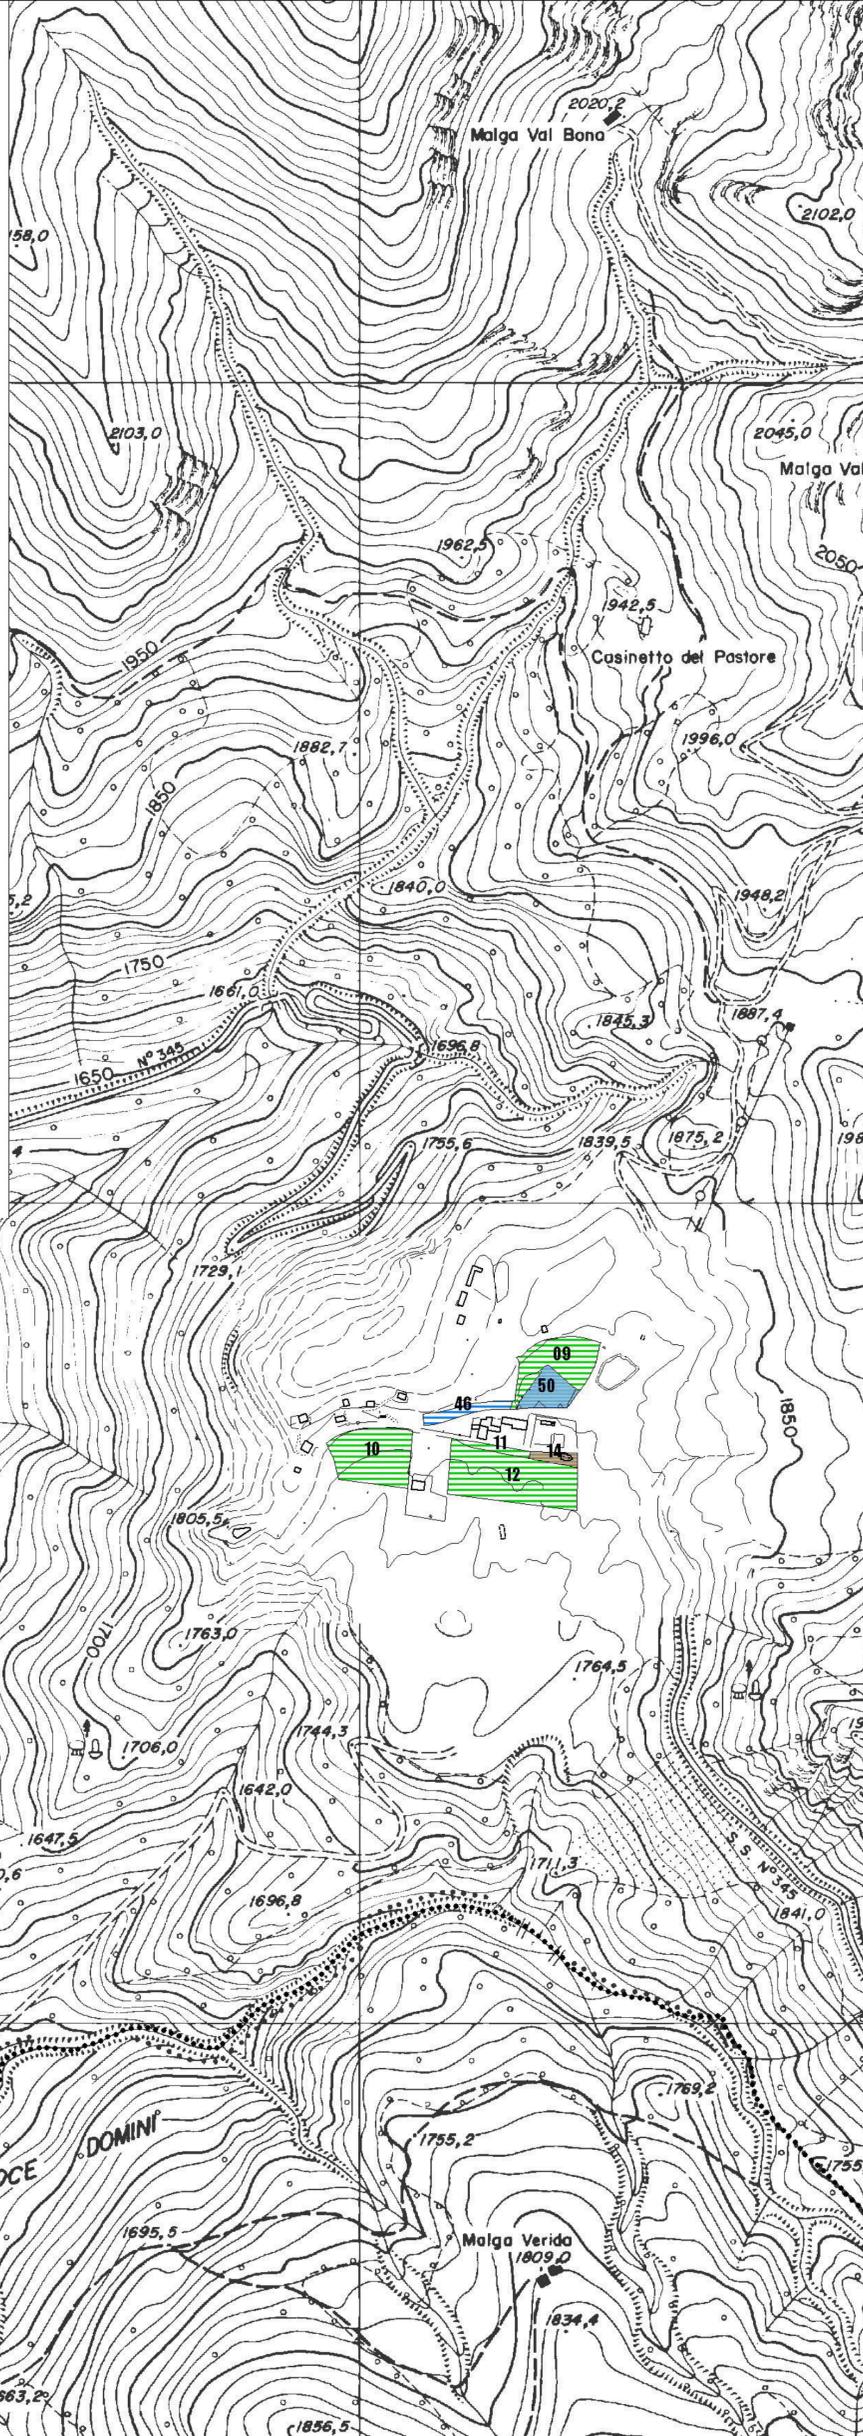

Legenda

Servizi pubblici e di interesse pubblico o generale esistenti

- Attrezzature amministrative e servizi di pubblica utilita'
- Attrezzature religiose
- Attrezzature per l'istruzione
- Attrezzature sanitarie e socio-assistenziali
- Attrezzature socio culturali
- Aree verdi e spazi pubblici
- Attrezzature sportive
- Parcheggi
- Impianti tecnologici
- Attrezzature per la mobilita'
- Parcheggi interni o multipiano

Servizi pubblici e di interesse pubblico o generale di progetto

- Attrezzature amministrative e servizi di pubblica utilita'
- Attrezzature religiose
- Attrezzature per l'istruzione
- Attrezzature sanitarie e socio-assistenziali
- Attrezzature socio culturali
- Aree verdi e spazi pubblici
- Attrezzature sportive
- Parcheggi
- Attrezzature per la mobilita'
- Impianti tecnologici
- Parcheggi interni o multipiano

1,2,3...n Codice di riferimento

- Ambiti di trasformazione (DdP)
- Rete trasporto pubblico locale
- Fermate tpi
- Raggio TPL 300m
- Percorsi ciclo pedonali esistenti a livello comunale
- Percorsi ciclo pedonali esistenti a livello provinciale
- Viabilita' di progetto