



PIANO DI GOVERNO DEL TERRITORIO

ai sensi della Legge Regionale 11 marzo 2005, n° 12
e successive modifiche ed integrazioni

PIANO DEI SERVIZI

S.3d

Servizi pubblici e di interesse
pubblico o generale
esistenti e di progetto

scala 1:5.000

Il Sindaco

Il Responsabile del Procedimento

Il Segretario

PROGETTISTI

Arch. Gianni Prandini

Arch. Antonio Rubagotti

COLLABORATORI

Arch. Raffaella Camisani

Arch. Fabio Facchetti

Geom. Battista Prandini

CONSULENTI

Dott. Geol. Luca Albertelli

Dott. Agr. Diego Balduzzi

Dott. Davide Gerevini


ISO ambiente srl



Adottato con delibera del C.C. n° del.....

Approvato con delibera del C.C. n° del.....

Publicato sul B.U.R.L. n° del.....

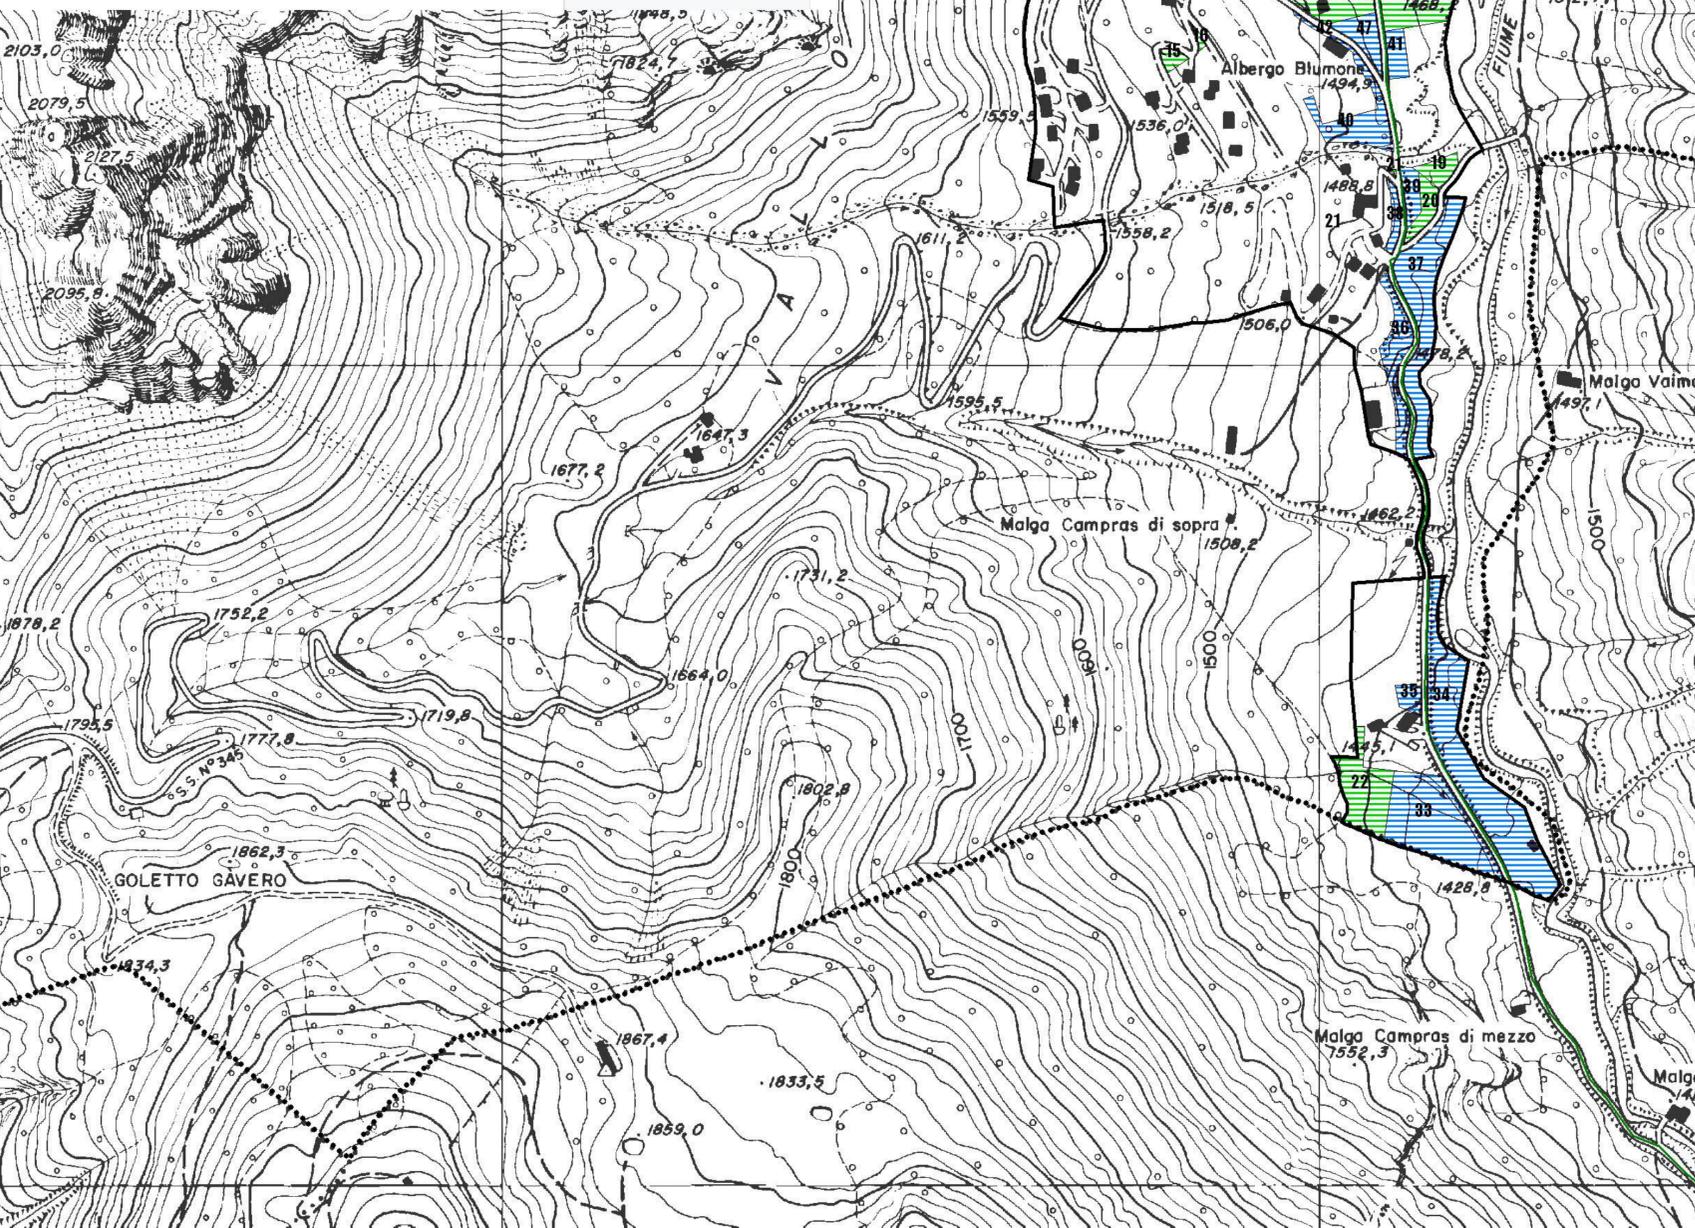

Legenda

Servizi pubblici e di interesse pubblico o generale esistenti

- Attrezzature amministrative e servizi di pubblica utilita'
- Attrezzature religiose
- Attrezzature per l'istruzione
- Attrezzature sanitarie e socio-assistenziali
- Attrezzature socio culturali
- Aree verdi e spazi pubblici
- Attrezzature sportive
- Parcheggi
- Impianti tecnologici
- Attrezzature per la mobilita'
- Parcheggi interni o multipiano

Servizi pubblici e di interesse pubblico o generale di progetto

- Attrezzature amministrative e servizi di pubblica utilita'
- Attrezzature religiose
- Attrezzature per l'istruzione
- Attrezzature sanitarie e socio-assistenziali
- Attrezzature socio culturali
- Aree verdi e spazi pubblici
- Attrezzature sportive
- Parcheggi
- Attrezzature per la mobilita'
- Impianti tecnologici
- Parcheggi interni o multipiano

1,2,3...n Codice di riferimento

- Ambiti di trasformazione (DdP)
- Rete trasporto pubblico locale
- Fermate tpi
- Raggio TPL 300m
- Percorsi ciclo pedonali esistenti a livello comunale
- Percorsi ciclo pedonali esistenti a livello provinciale
- Viabilita' di progetto