

**LEGENDA**



Confine amministrativo comunale  
 Perimetro del tessuto urbano consolidato  
 Perimetro dei Nuclei di Antica Formazione

**AZIONI DI PIANO**

**N** AdT - Ambiti di Trasformazione a destinazione prevalentemente residenziale

SP01-01 "Spiagge lacustri o fluviali"  
 SP01-03 "Verde di arredo"  
 SP01-04 "Verde di connessione"  
 SP01-05 "Verde attrezzato"  
 SP02-02 "Parcheggi di rotazione"  
 SP02-03 "Parcheggi d'accoglienza"  
 SP02-04 "Parcheggi di destinazione"  
 SP03-03 "Scuole primarie"  
 SP03-04 "Scuole secondarie di primo grado"  
 SP04-01 "Impianti sportivi"  
 SP05-03 "Centri di assistenza secondaria"  
 SP05-04 "Centri per disabili"  
 SP05-05 "Centri per anziani"  
 SP05-09 "Farmacie"  
 SP06-01 "Musei"  
 SP06-02 "Biblioteche"  
 SP06-04 "Centri culturali"  
 SP06-07 "Centri di culto e attrezzature di interesse comune per servizi religiosi"  
 SP06-09 "Impianti turistici"  
 SP08-01 "Encl territoriali"  
 SP08-06 "Strutture mortuarie"  
 SP09-09 "Strutture tecnologiche dell'acquedotto potabile"  
 SP09-18 "Strutture amministrative"  
 SP10-10 "Percorsi pedonali o ciclabili"  
 SP10-12 "Infrastrutture per la mobilità acquatica"

Alienazioni  
 Interventi su esistente

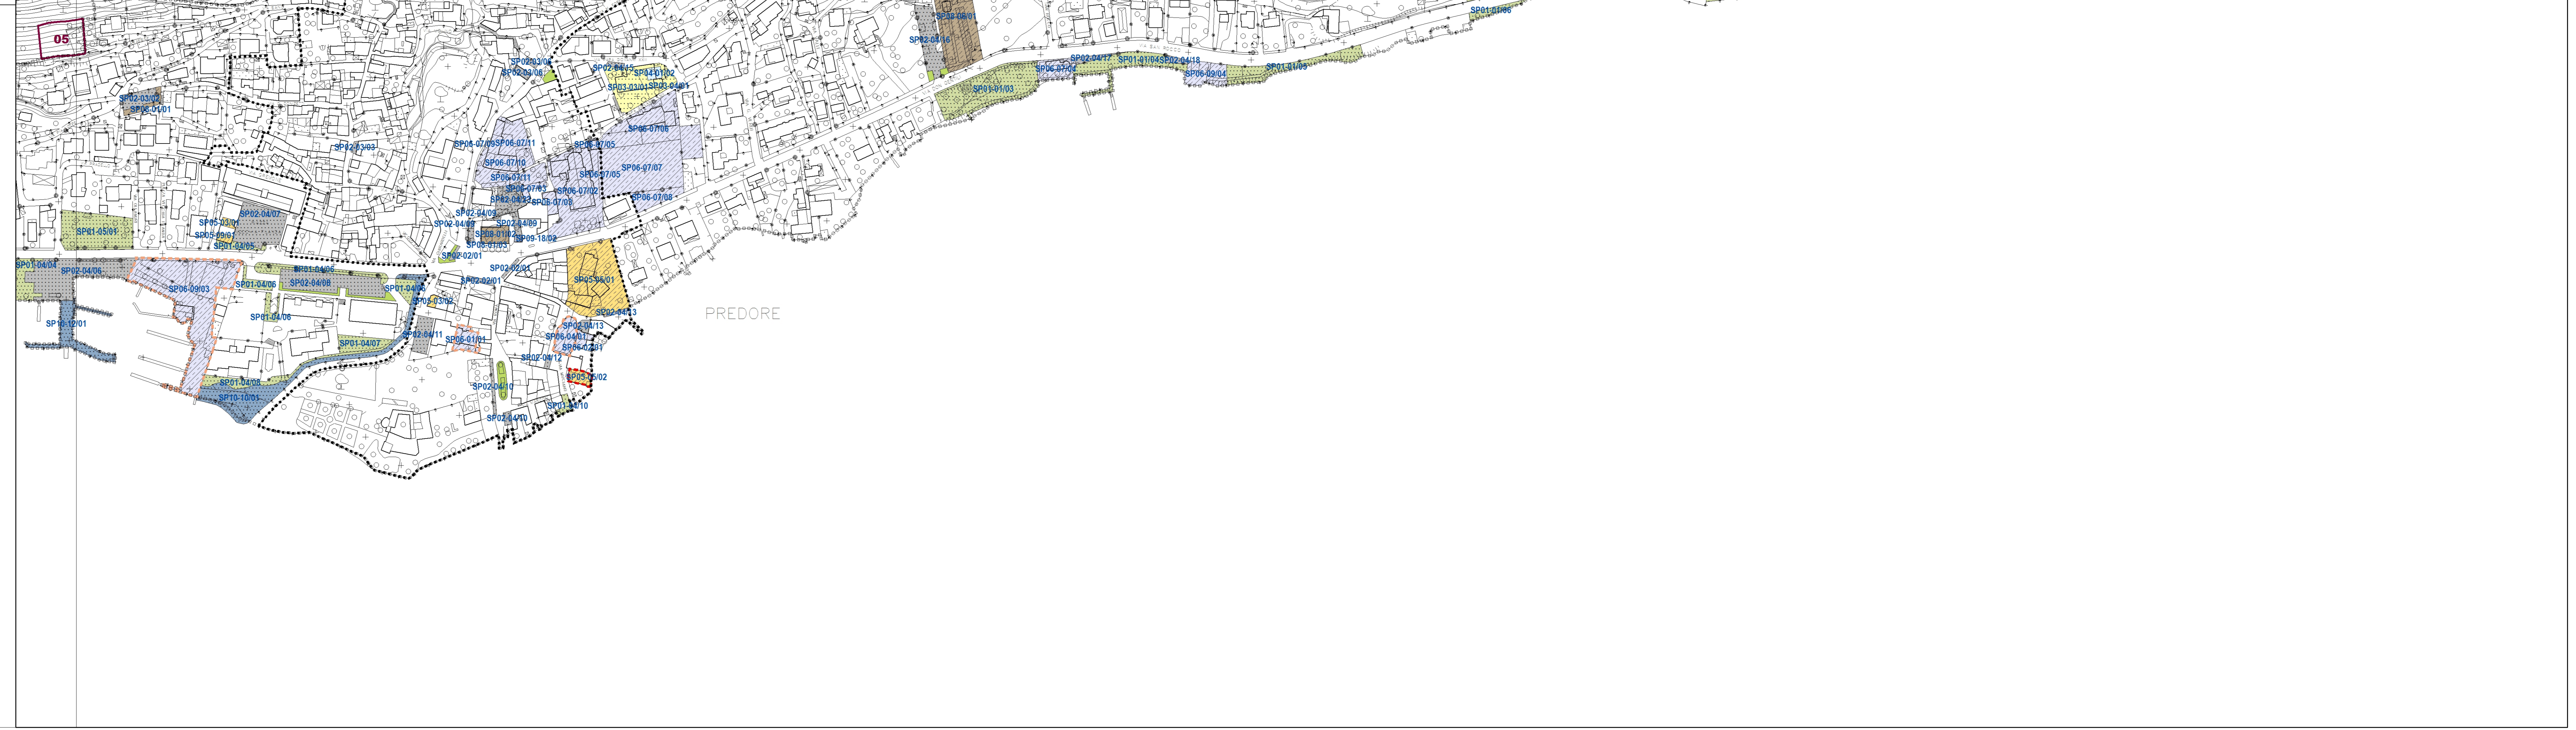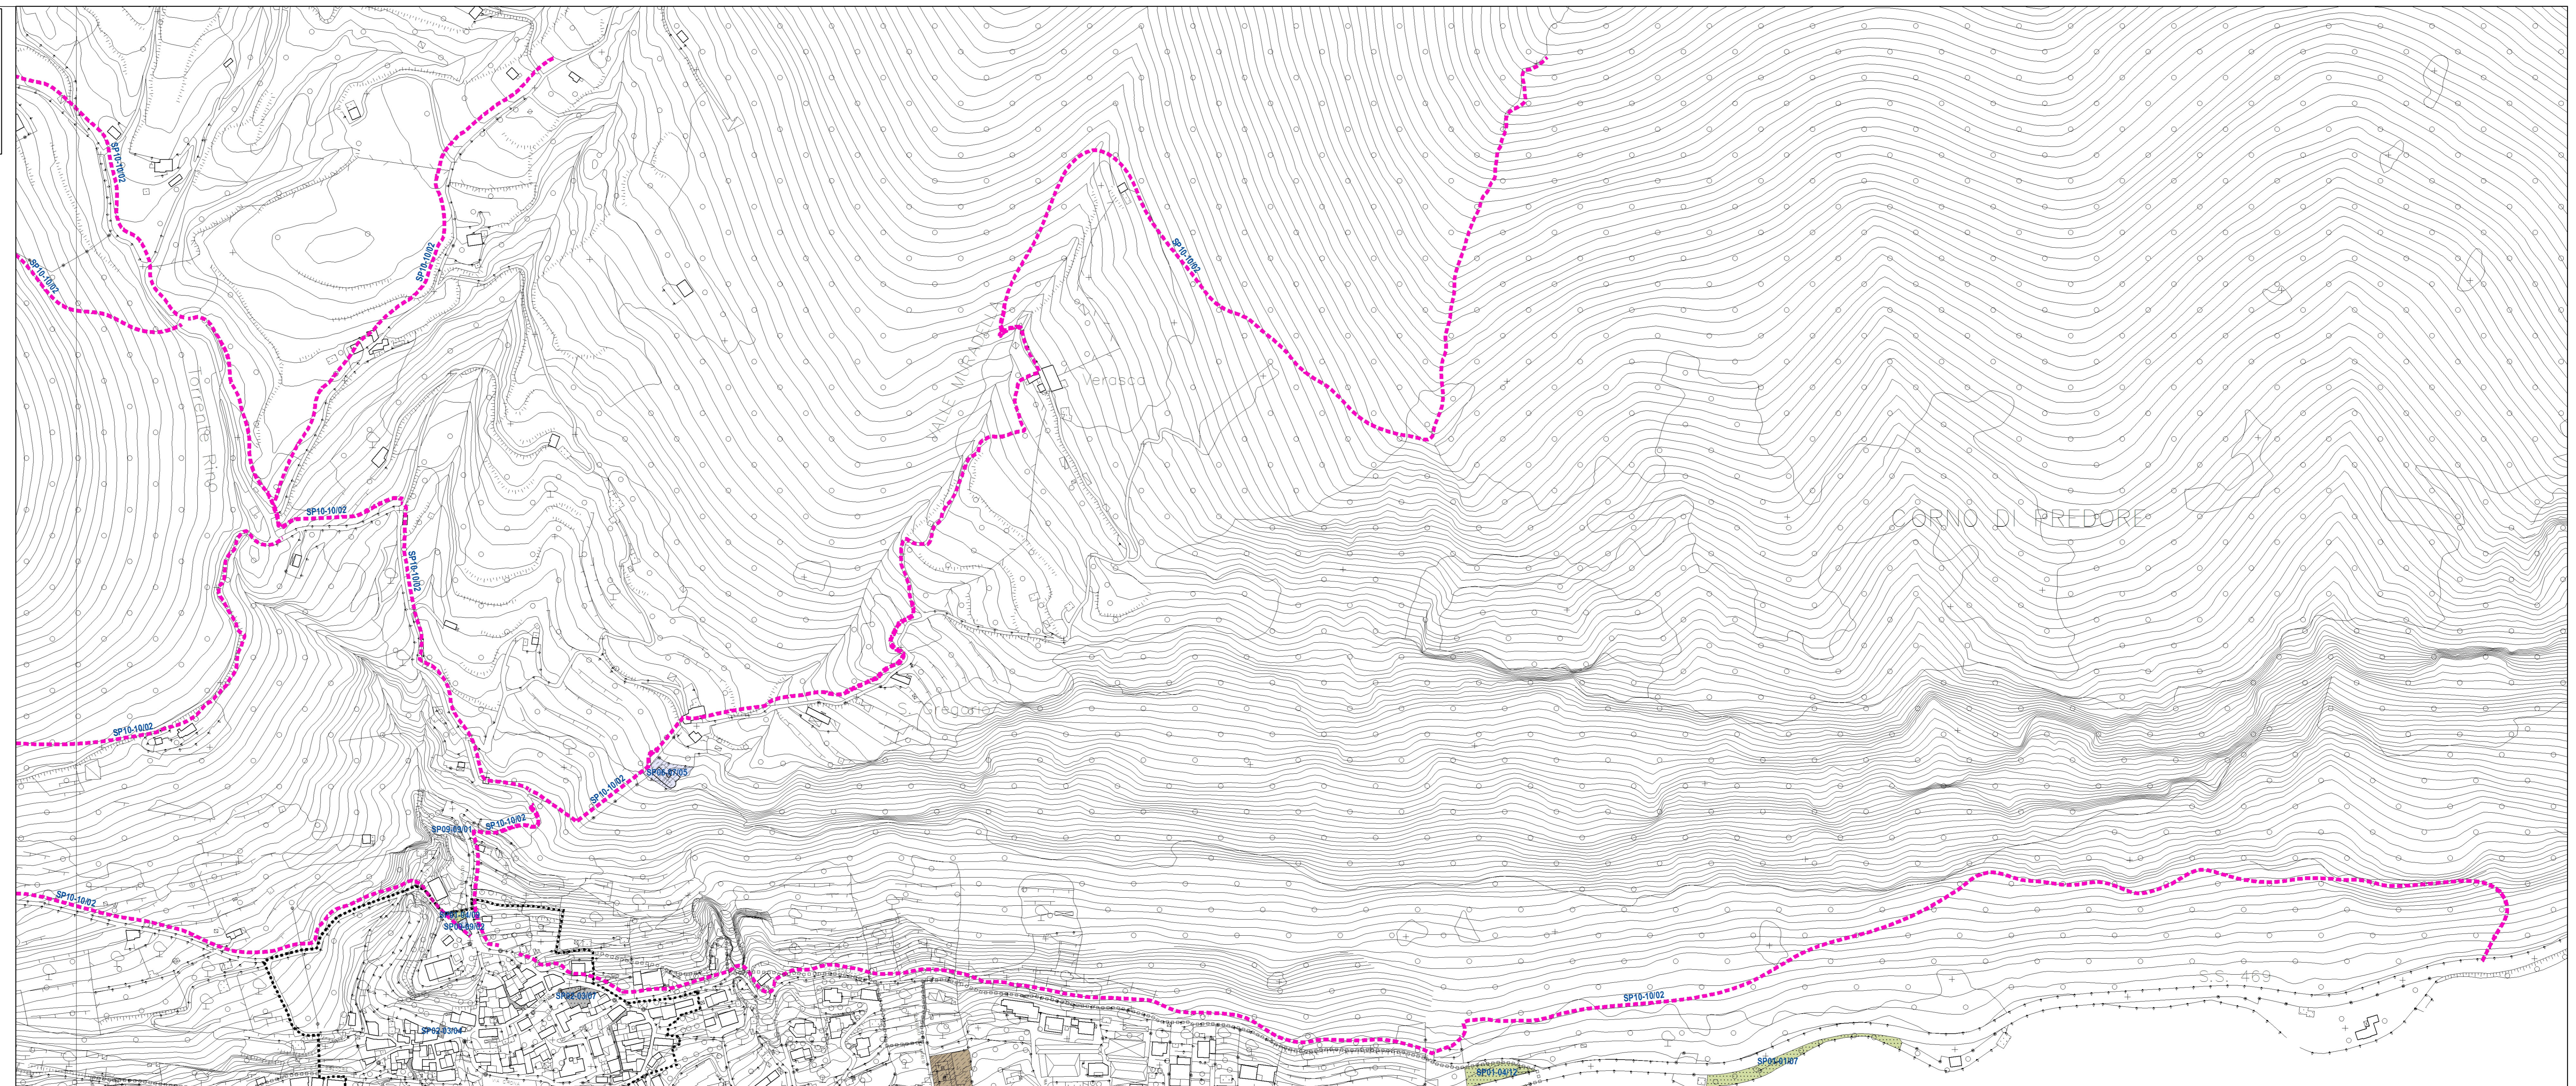

**COMUNE DI PREDORE**

**VARIANTE AL PIANO DI GOVERNO DEL TERRITORIO**  
 ex art. 9, comma 14, L.R. 12/05 e s.m. e i.

**COMMITTENTE** Comune di Predore  
 Piazza Vittorio Veneto, n. 1  
 24060 - Predore (BG)  
 Tel. 035/938032 - Fax 035/938715  
 e-mail: protocollo@comune.predore.bg.it

**PROGETTISTA** Arch. Silvano Buzzi;  
**Silvano Buzzi & Partners srl**  
 25077 R04 Volciano (BS) Via Bellini, 9  
 Tel. 0365 59581 - fax 0365 595800  
 e-mail: info@buzzipartners.it  
 pec: buzzipartners@pec.it  
 C.F. - P.I. 040365720987

**RESP. di COMMESSA** Arch. Silvano Buzzi  
**COLLABORATORI**

**DOCUMENTO** *PIANO DEI SERVIZI*  
**T 02b PdS**  
 00 - VAS  
 r 01  
 scala 1:2.000

**AMBITI PER SERVIZI PUBBLICI O DI INTERESSE PUBBLICO E MOBILITA' stato di fatto**

COMMESSA	EMISSIONE	CLIENTE	INCARICO	REDAZIONE
<b>U 727</b>	Agosto 2019	E 044	2019	VERIFICATO: BR1 REDATTO: G04

IL NOME DELLE VIE E' UNO DEI DIRITTI AUTORE QUALI SONO RAPPRESENTATI NELLA PRESENTAZIONE DEL PIANO DI GOVERNO DEL TERRITORIO. IL NOME DELLE VIE E' UNO DEI DIRITTI AUTORE QUALI SONO RAPPRESENTATI NELLA PRESENTAZIONE DEL PIANO DI GOVERNO DEL TERRITORIO.

PROVINCIA DI BERGAMO  
 REGIONE LOMBARDA  
 COMUNITA' MONTANA DEI LAGHI BERGAMASCHI