
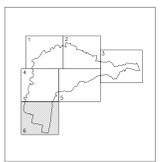


- confine comunale
- SISTEMA AMBIENTALE**
 - ▬▬▬ aree di elevata naturalità (slm 400 m)
 - ▬▬▬ perimetro PLIS del Malmera dei Montecchi e del Colle degli Angeli
 - ▬▬▬ fiume Chero
 - ▬▬▬ ambiti boscati
 - ▬▬▬ ambiti della collina terrazzata
 - ▬▬▬ ambiti delle piano intercluse
 - ▬▬▬ ambiti di connessione ecologica
 - ▬▬▬ aree di frangia urbana di riqualificazione ambientale
 - ▬▬▬ aree agricole della pianura irrigua
 - ▬▬▬ attrezzatura ortofrutticola per produzione specializzata sperimentale
- SISTEMA INSEDIATIVO**
 - AMBITI A PREVALENTE DESTINAZIONE RESIDENZIALE**
 - ▬▬▬ nuclei urbani di antica formazione - A1
 - ▬▬▬ edifici sparsi di pregio ambientale - A2
 - ▬▬▬ ambiti ad impianto urbanistico consolidato - B1
 - ▬▬▬ ambiti di completamento - B2
 - ▬▬▬ ambiti assoggettati a pianificazione attuativa in corso - B3
 - ▬▬▬ ambiti di riqualificazione urbana - B4
 - ▬▬▬ aree a verde privato - B5
 - ▬▬▬ ambiti di trasformazione "AT/R" (Documento di piano)
 - AMBITI A PREVALENTE DESTINAZIONE PLURIFUNZIONALE**
 - ▬▬▬ ambiti ad impianto urbanistico consolidato - D1
 - ▬▬▬ ambiti di completamento - D2
 - ▬▬▬ ambiti assoggettati a pianificazione attuativa in corso - D3
 - ▬▬▬ ambiti per l'escavazione - D4
 - ▬▬▬ ambiti di trasformazione "AT/P" (Documento di Piano)
 - ▬▬▬ area pertinenziale non edificabile in "AT/P" (Documento di Piano)
 - ▬▬▬ limite edificabilità
- SISTEMA DEI SERVIZI - PIANO DEI SERVIZI**
 - SERVIZI ESISTENTI**
 - ▬▬▬ servizi esistenti
 - ▬▬▬ fascia di rispetto cimiteriale
 - Ⓢ attrezzature di interesse comune
 - Ⓢ attrezzature scolastiche
 - Ⓢ attrezzature religiose
 - Ⓢ verde attrezzato
 - Ⓢ verde per attrezzature sportive
 - Ⓢ/Ⓢ/Ⓢ verde per attrezzature sportive private
 - Ⓢ parcheggi
 - Ⓢ attrezzature tecnologiche
 - Ⓢ attrezzature tecnologiche - impianto per le telecomunicazioni
 - SERVIZI DI PROGETTO**
 - Ⓢ verde attrezzato
 - Ⓢ parcheggi pubblici
- SISTEMA INFRASTRUTTURALE - PIANO DEI SERVIZI**
 - ▬▬▬ ferrovia Bergamo-Brescia
 - ▬▬▬ fascia di rispetto ferroviario
 - ▬▬▬ viabilità esistente
 - ▬▬▬ viabilità di progetto
 - ▬▬▬ viabilità di progetto di competenza di PA in corso
 - ▬▬▬ sovrappasso carrale ferrovia
 - ▬▬▬ sovrappasso pedonale ferrovia
 - ▬▬▬ percorso pedonale
 - ▬▬▬ fasce di rispetto stradale
 - ▬▬▬ linee elettriche alta tensione (per DPA vedi tav PdS 5)
- PRESCRIZIONI GEOLOGICHE E IDROGEOLOGICHE**
 - ▬▬▬ zone 4 di fattibilità geologica
 - ▬▬▬ reticolo idrico minore e consortile
 - ▬▬▬ reticolo idrico minore e consortile - tratti intubati
 - Ⓢ pozzi e sorgenti idrici adibiti ad uso umano - zona di tutela assoluta
 - ▬▬▬ fascia di rispetto pozzi e sorgenti idrici adibiti ad uso umano
 - ▬▬▬ aree di ex discarica (Perletti autotrasporti) - ex cava (strada comunale dei Corvi)
 - ▬▬▬ individuazione area con pericolosità alluvionale

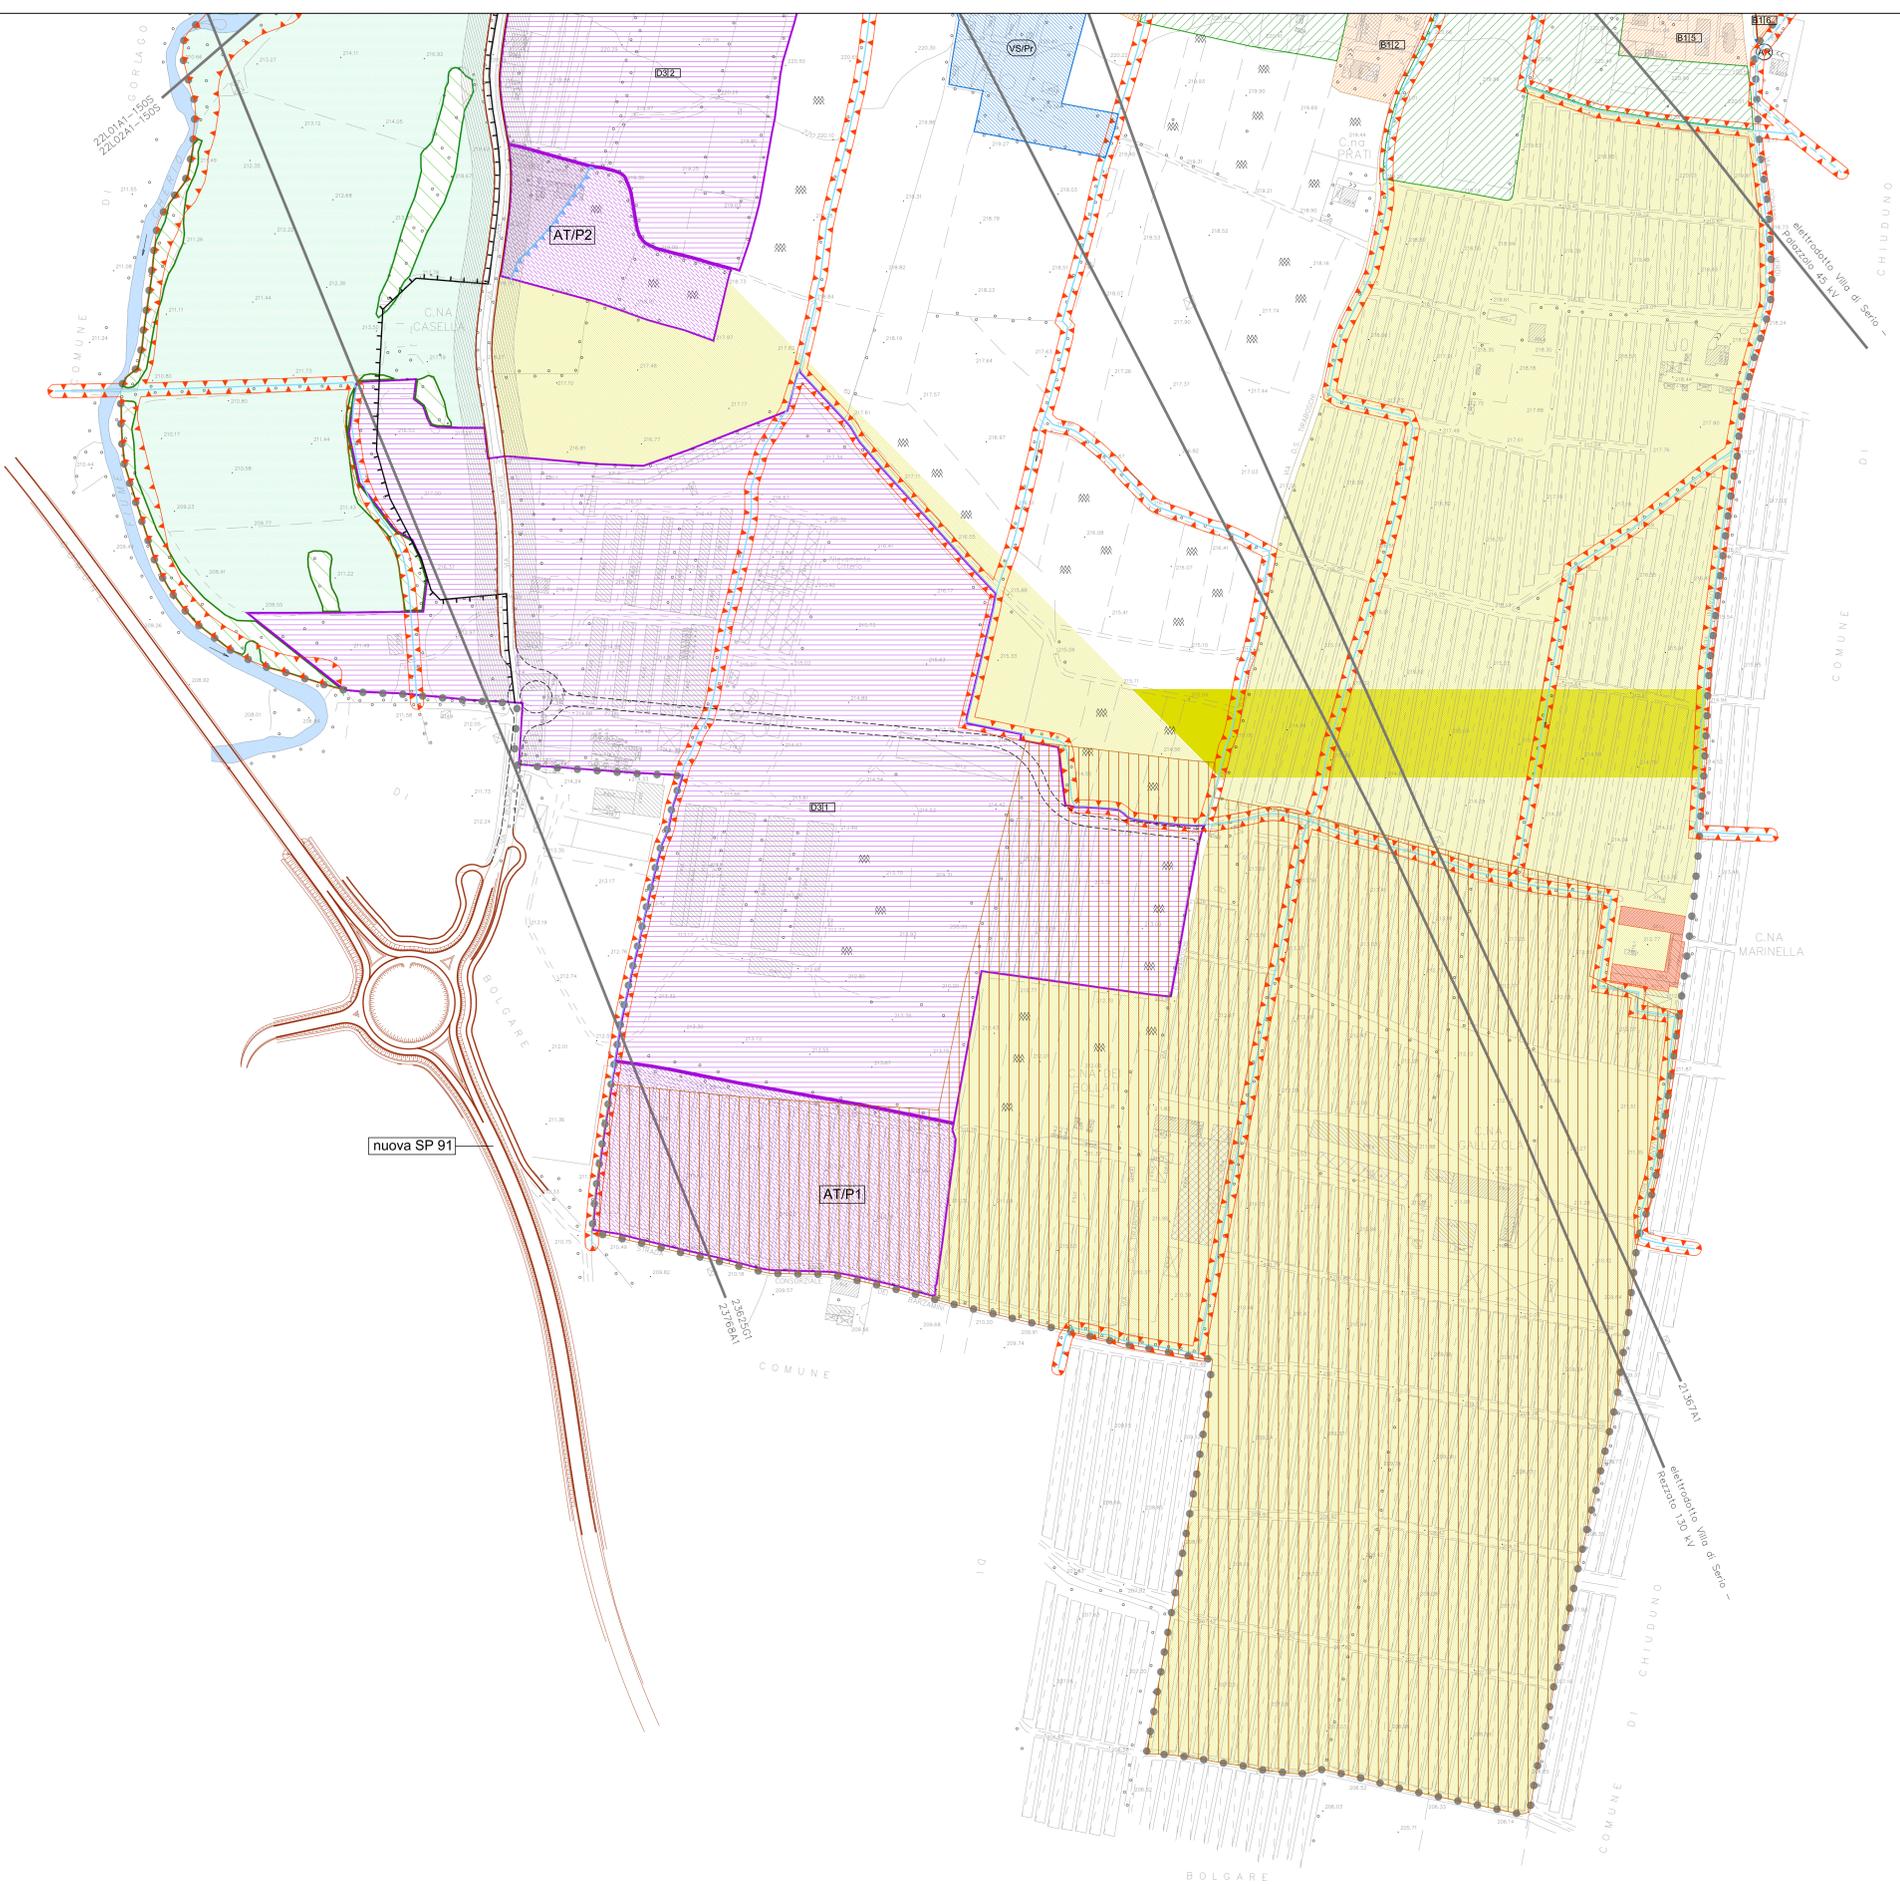

COMUNE DI CAROBBIO DEGLI ANGELI
PROVINCIA DI BERGAMO

PIANO DI GOVERNO DEL TERRITORIO

PIANO DELLE REGOLE

TAVOLA DELLA DISCIPLINA DELLE AREE

TAVOLA
PR/2.6
SCALA 1:2.000
SETTEMBRE 2013

gruppo di progettazione:
 COORDINATORE E URBANISTA: ARCHITETTO DANIELE CHIAROLINI
 AGRONOMI: DOTT. STEFANO D'ADDA E DOTT. MAURIZIO VEGNI
 NATURALISTA: DOTT. GIAMBATTISTA RIVELLINI
 GEOLOGO: DOTT. CLAUDIO TROVENZI