

COMUNE: CAROBBO DEGLI ANGELI (BG)

COMMITTENTE: Famiglie: Amboni, Bertocchi,
Dotti, Gritti,
Cooperativa sociale "Cascina Caselle"

PROGETTO: OSSERVAZIONE AL
PIANO DI GOVERNO DEL TERRITORIO

OGGETTO TAVOLA: STATO DI FATTO
Planimetria generale di proprietà
Estratti di mappa, ortofoto

SCALA DISEGNO 1:2.000 - 1:200

DATA: marzo 2014

AGGIORNAMENTO

Fase

- preliminare
- definitivo - P.C.
- esecutivo
- cantiere

Il Committenti

Famili Dotti

Il progettista

GRANMARCO
ORIO
BERGAMO
ARCHITETTO




TAVOLA

1



ESTRATTO DI PGT 1:2000

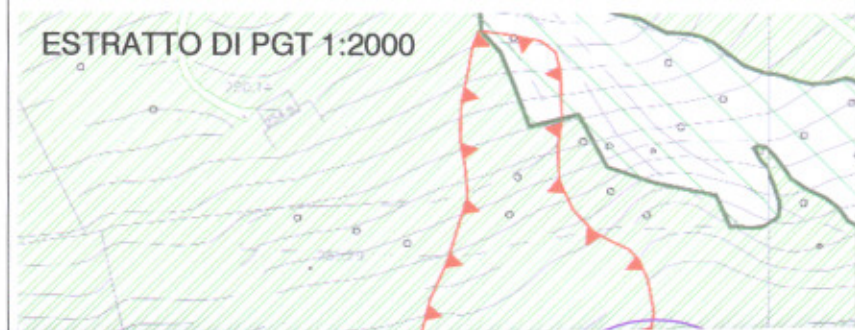

Architetto

Gianmarco Locati
Via P. Ronzoni, 9
24126 Bergamo
tel e fax 0352650498
C.F. LCTGMR64P301626B
P.IVA 02380200168

FABBRICATO PRINCIPALE
"cascina caselle"


FABBRICATO ESISTENTE
realizzato in ampliamento di
"cascina caselle" nell'anno 2003


DEPOSITO ATTREZZI
condono edilizio 10 - 2006
SLP mq 44,64
V= mc 118,29

DEPOSITO ATTREZZI
condono edilizio 10 - 2006
SLP mq 82,27
V= mc 256,27


TO
TI ESISTENTI

planimetria generale

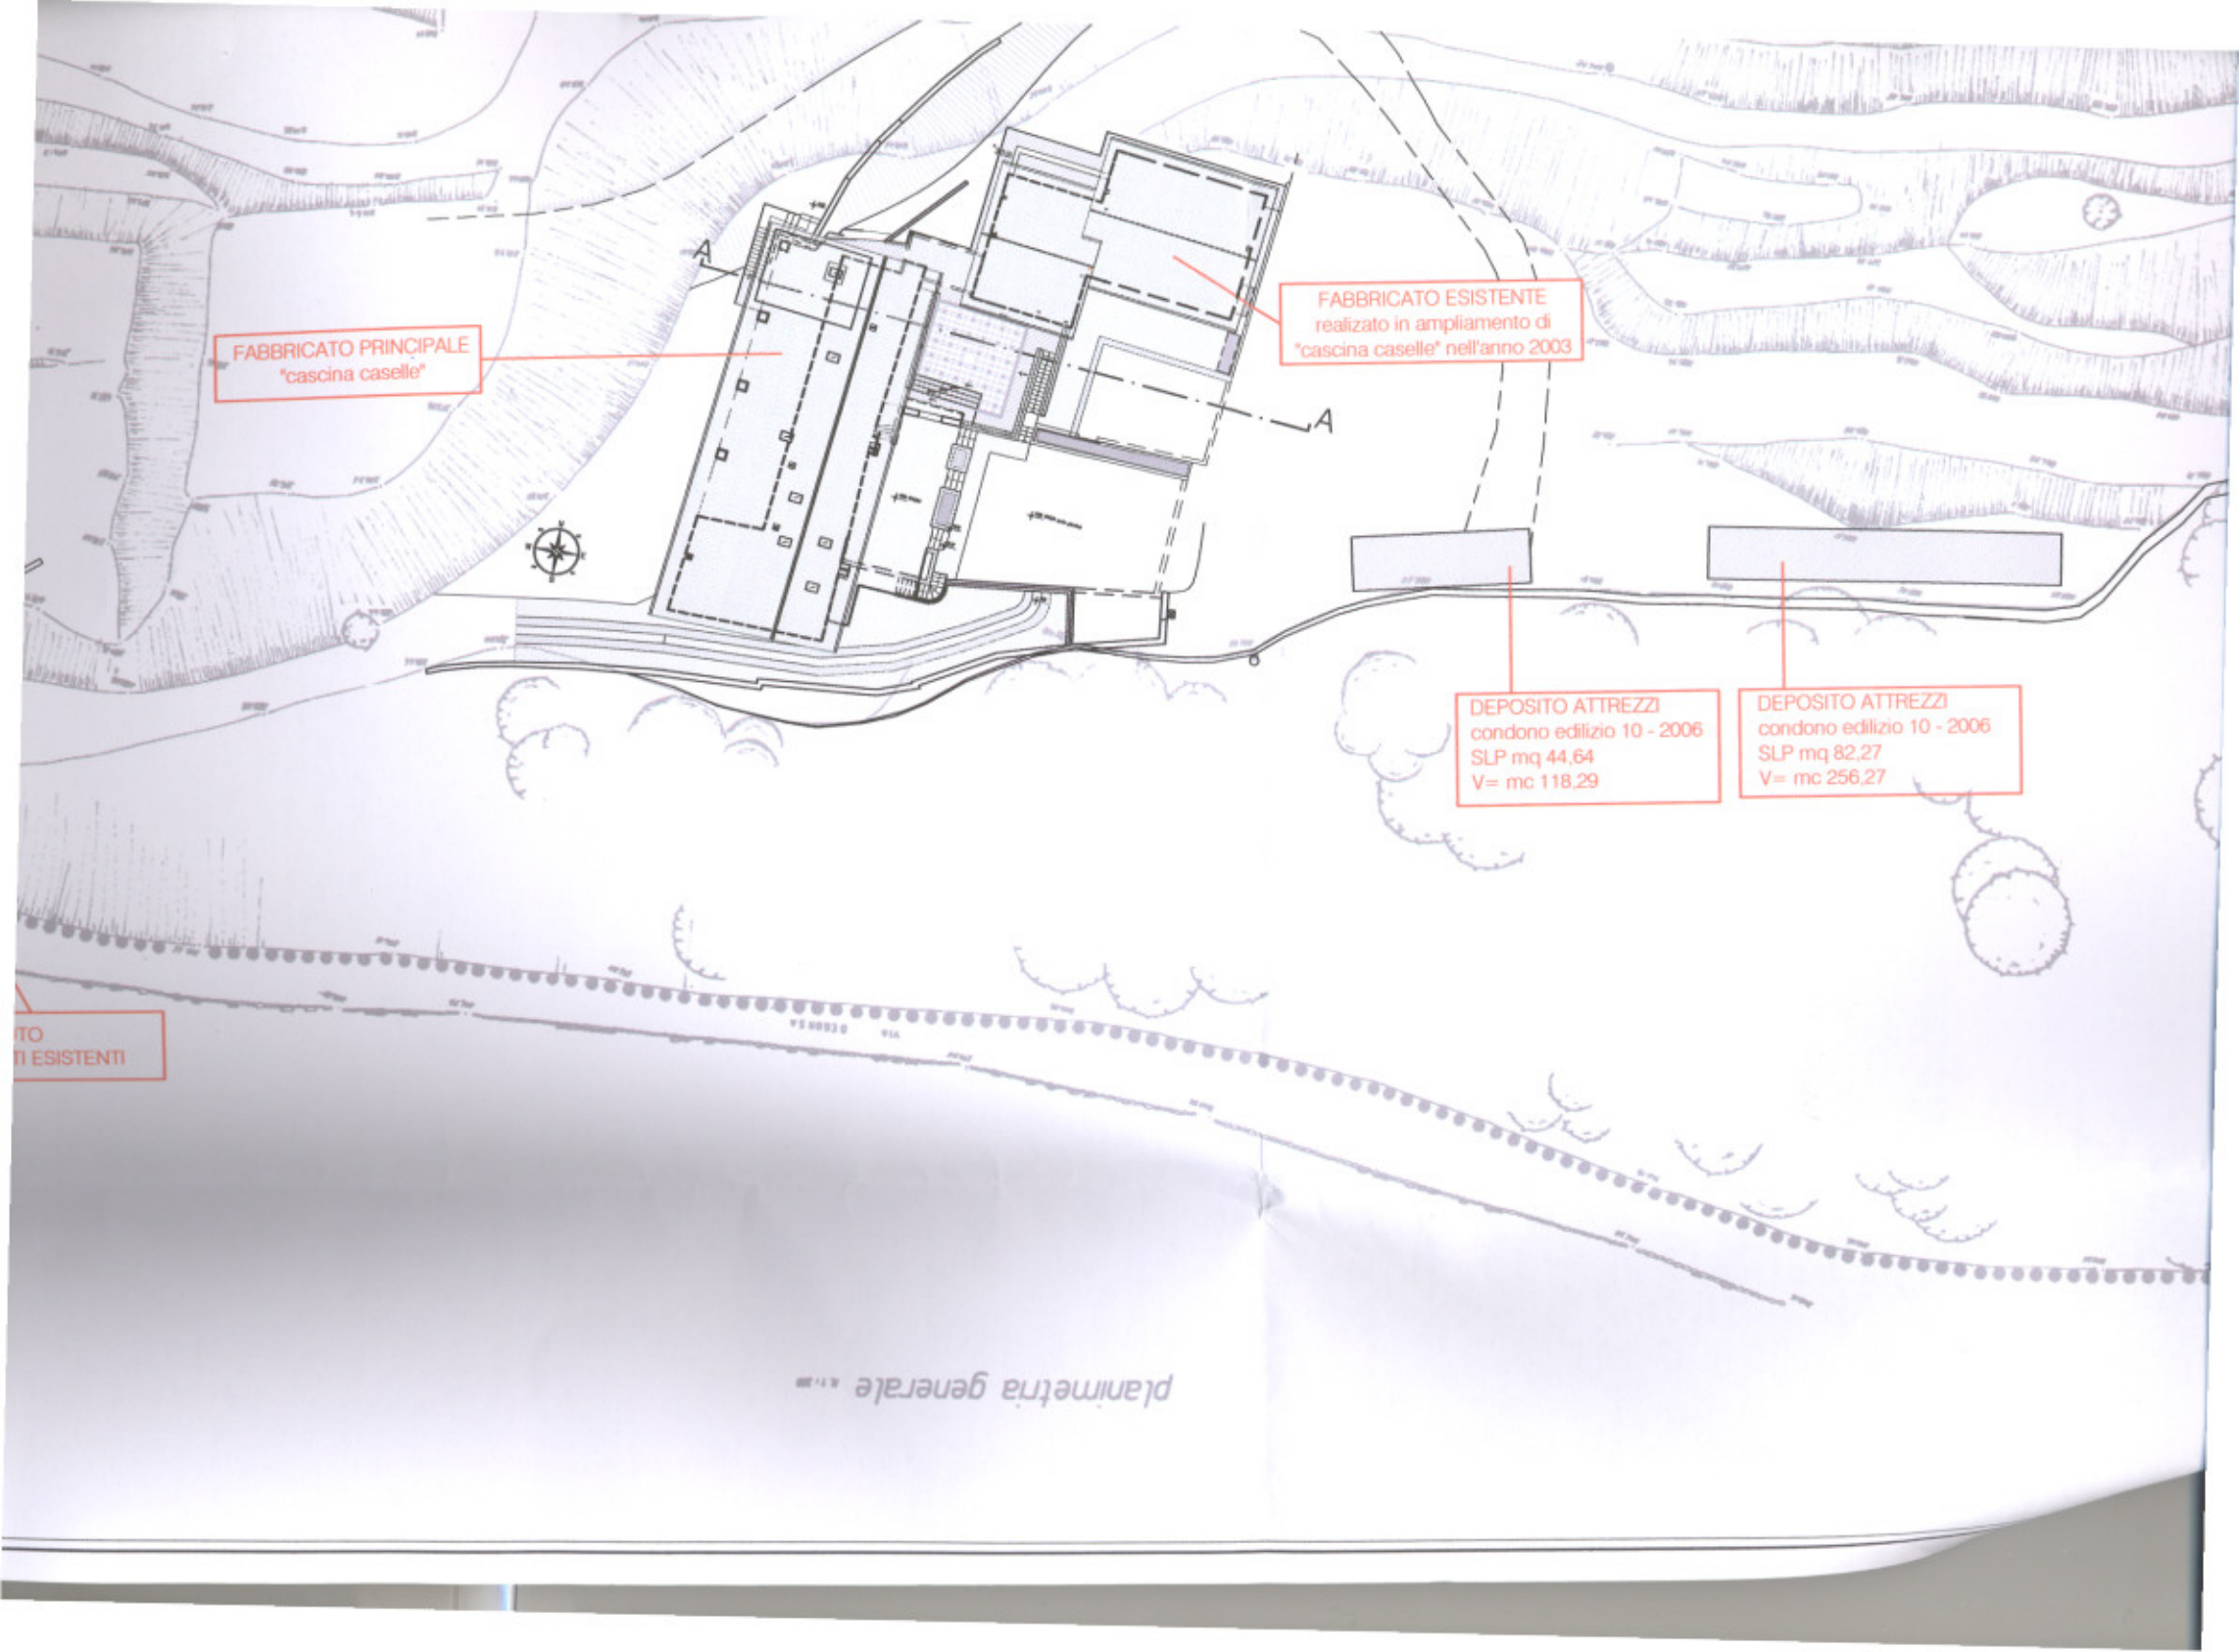

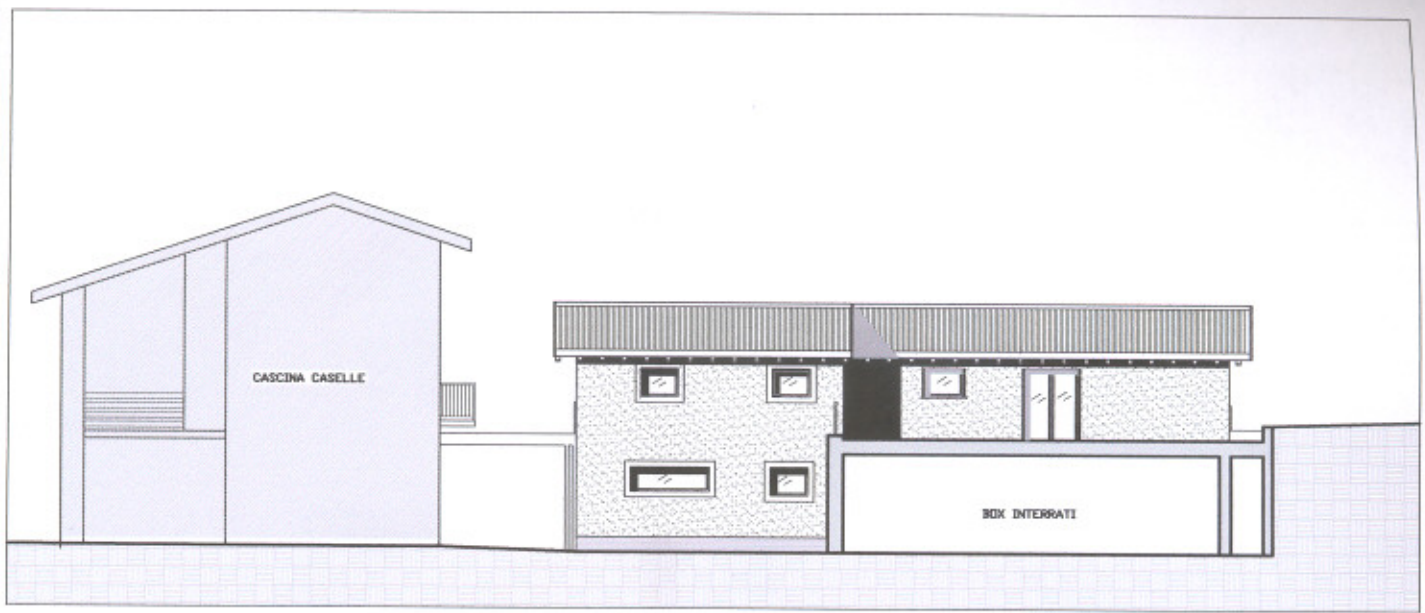

SEZIONE A-A 1:200

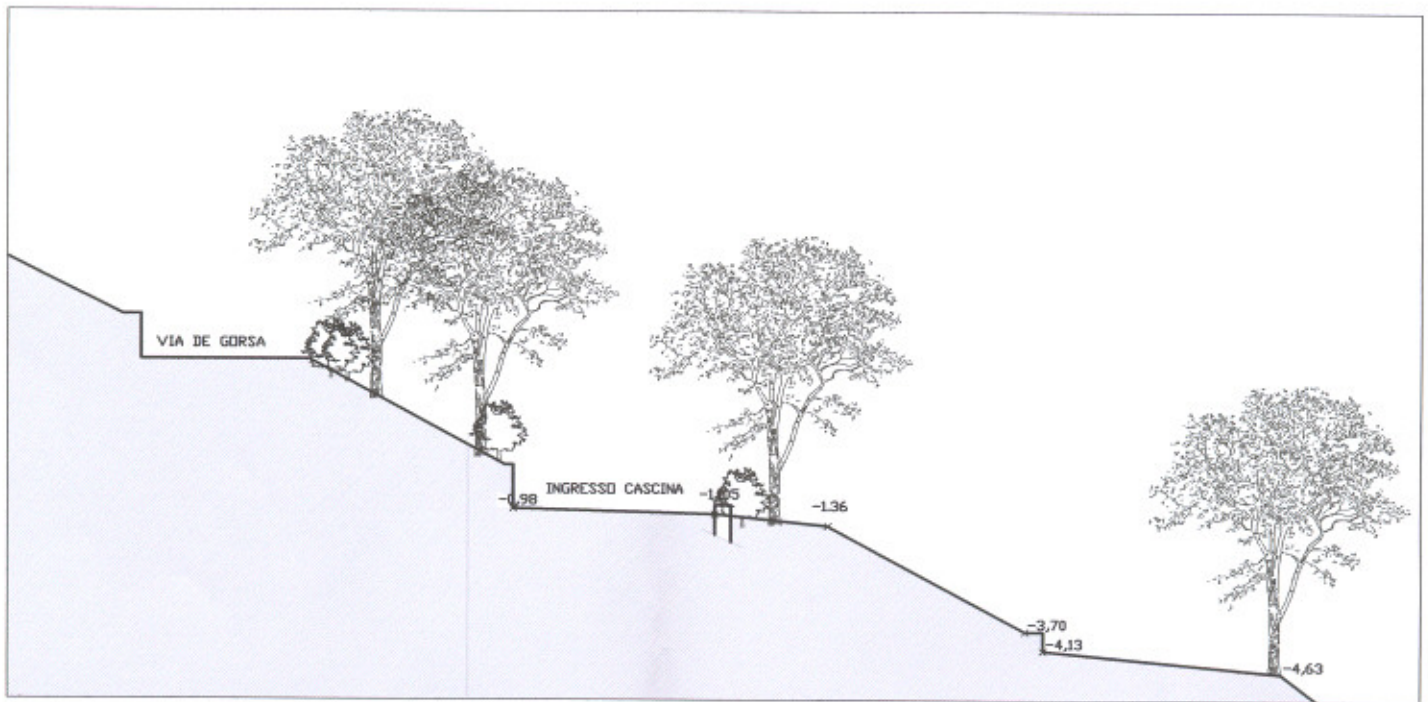

SEZIONE B-B 1:200



COMUNE: CAROBBIO DEGLI ANGELI (BG)

COMMITTENTE: Famiglie: Amboni, Bertocchi,
Dotti, Gritti,
Cooperativa sociale "Cascina Caselle"

PROGETTO: OSSERVAZIONE AL
PIANO DI GOVERNO DEL TERRITORIO

OGGETTO TAVOLA: SOLUZIONI DI PROGETTO PROPOSTE
Planimetria generale, sezioni

SCALA DISEGNO 1:500 - 1:200

DATA: marzo 2014

AGGIORNAMENTO

Fase

- preliminare
- definitivo - P.C.
- esecutivo
- cantiere

I Committenti


Il progettista

ORDINE
BERGAMO
ARCHITETTI
ORDINE
N° 1151
ARCHITETTO


COMUNE DI CAROBBIO DEGLI ANGELI (BG)
18 MAR. 2014
2123

TAVOLA

2

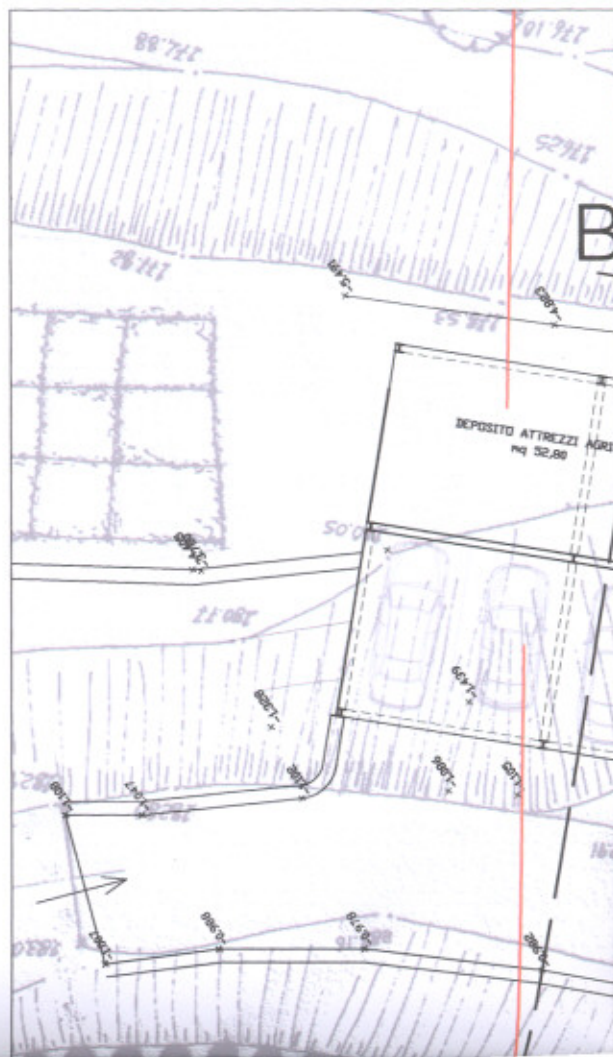

Architetto
Gianmarco Locati
Ronzoni, 9
Bergamo
Tel. 0352650496
TGMR64P3016288
0360200168

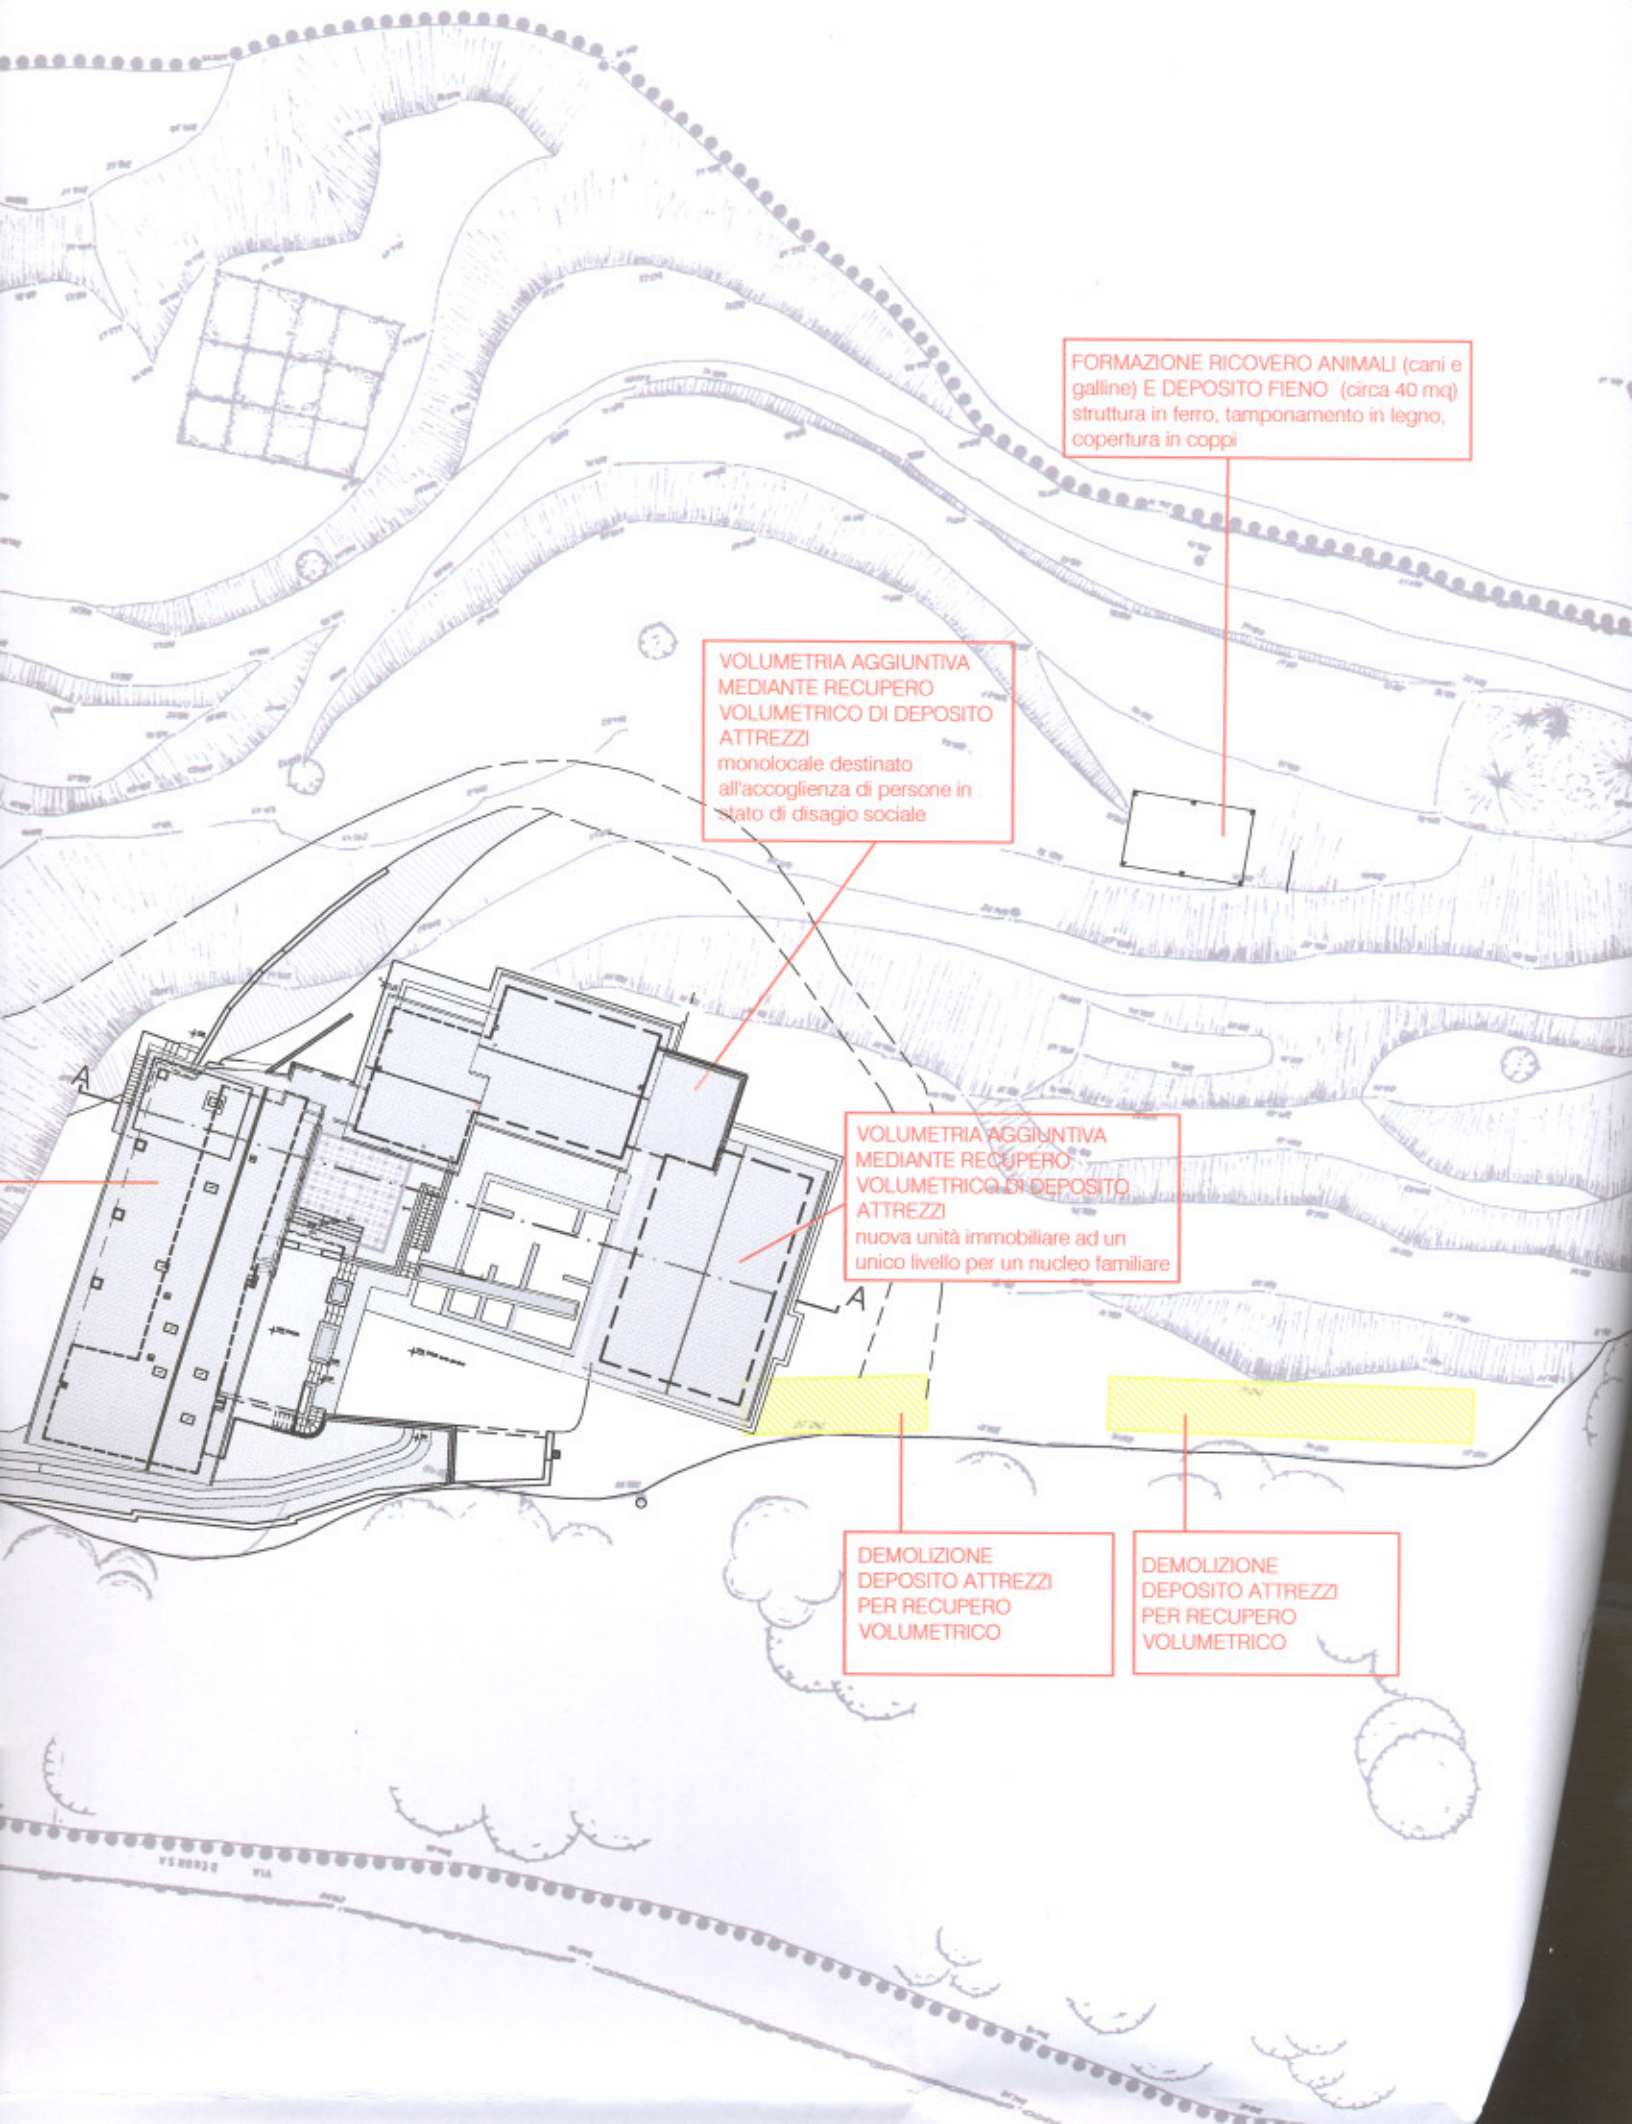

FORMAZIONE RICOVERO ANIMALI (cani e galline) E DEPOSITO FIENO (circa 40 mq) struttura in ferro, tamponamento in legno, copertura in coppi


VOLUMETRIA AGGIUNTIVA MEDIANTE RECUPERO VOLUMETRICO DI DEPOSITO ATTREZZI monocale destinato all'accoglienza di persone in stato di disagio sociale


VOLUMETRIA AGGIUNTIVA MEDIANTE RECUPERO VOLUMETRICO DI DEPOSITO ATTREZZI nuova unità immobiliare ad un unico livello per un nucleo familiare

DEMOLIZIONE DEPOSITO ATTREZZI PER RECUPERO VOLUMETRICO

DEMOLIZIONE DEPOSITO ATTREZZI PER RECUPERO VOLUMETRICO

VIA


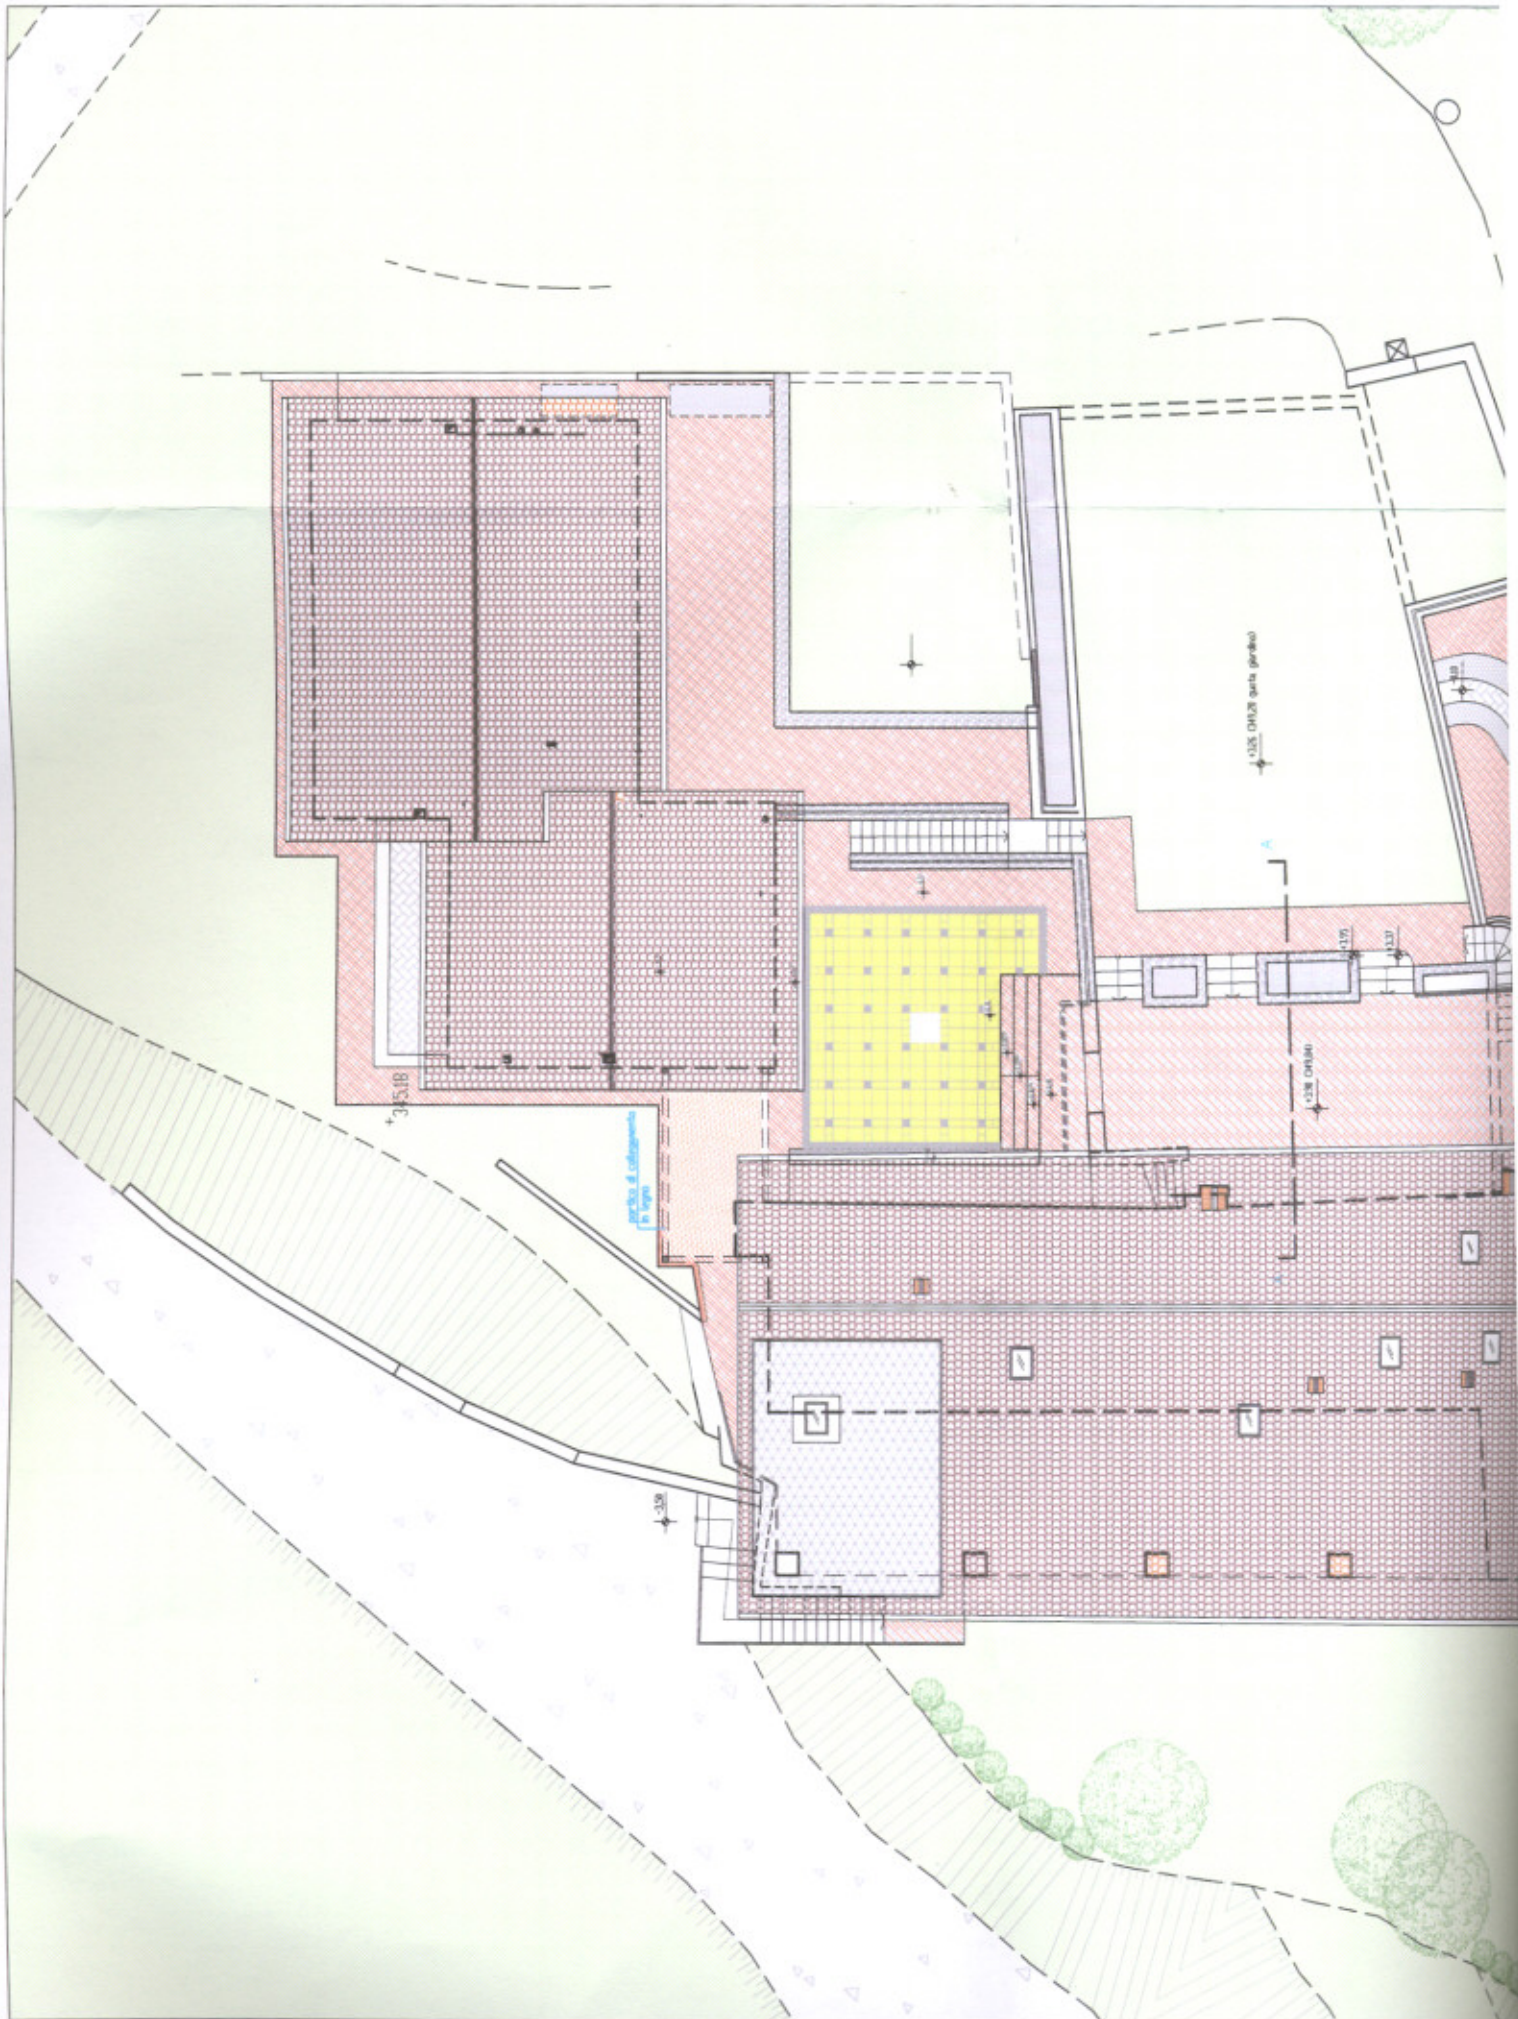


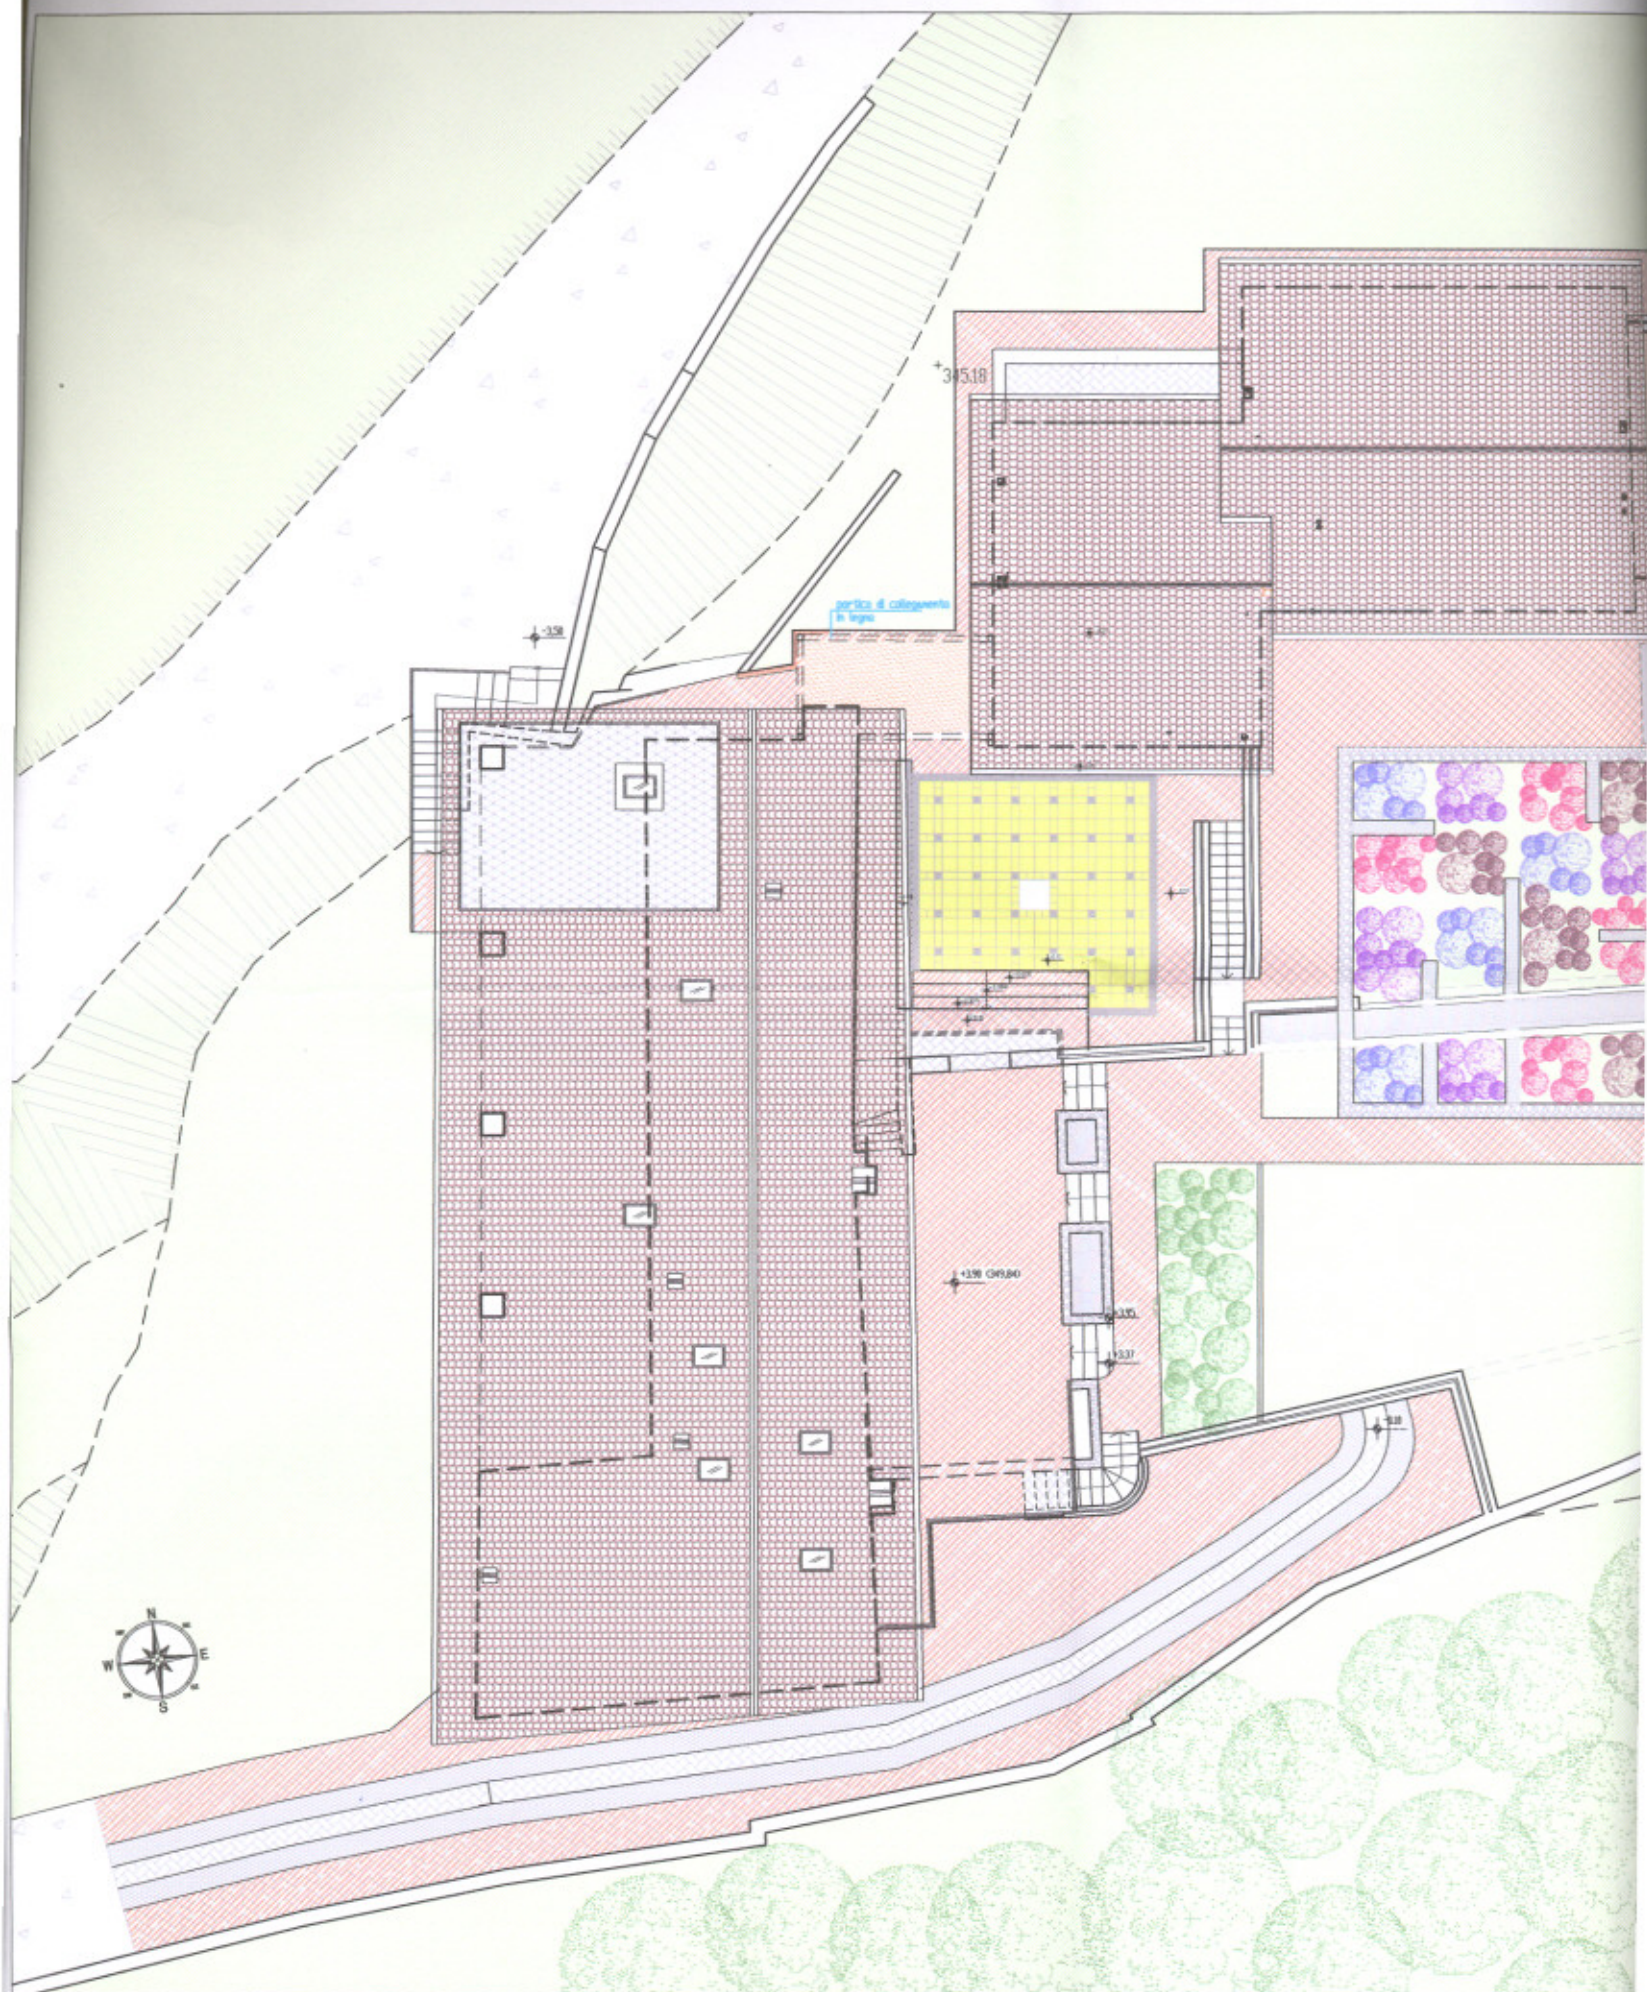

AMBITO EDIFICATO SOLUZIONE PROGETTUALE PROPOSTA 1:200

VOLUMETRIA AGGIUNTIVA MEDIANTE RECUPERO
VOLUMETRICO DI DEPOSITO ATTREZZI
nuova unità immobiliare ad un unico livello per un
nucleo familiare

VOLUMETRIA AGGIUNTIVA MEDIANTE RECUPERO
VOLUMETRICO DI DEPOSITO ATTREZZI
monocale destinato all'accoglienza di persone in stato
di disagio sociale

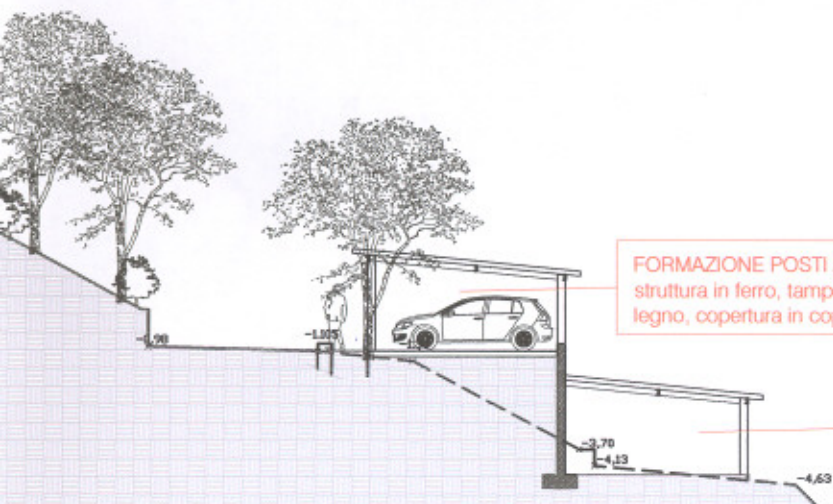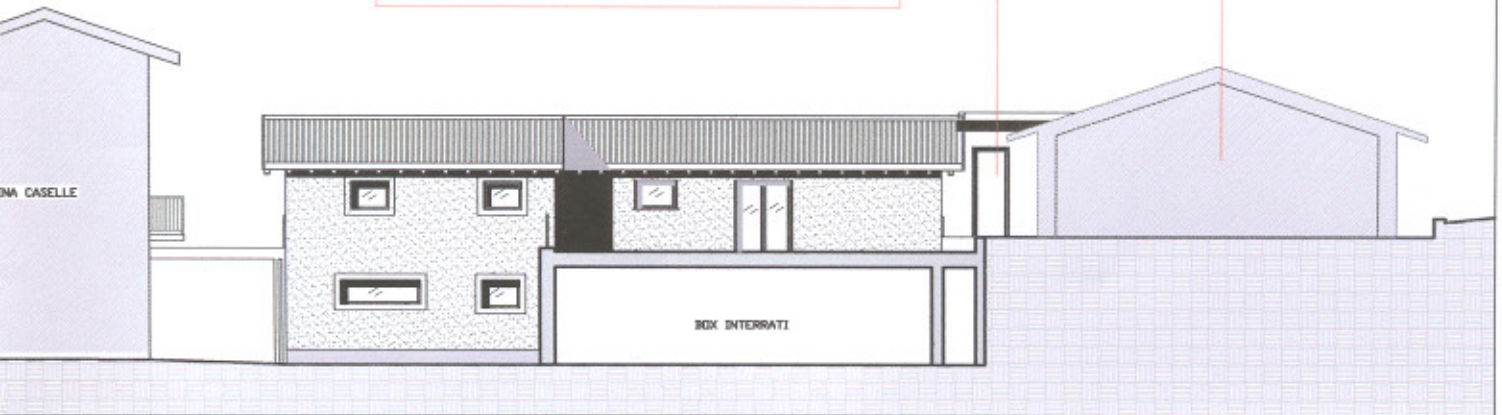

FORMAZIONE POSTI AUTO COPERTI
struttura in ferro, tamponamento in
legno, copertura in coppi

FORMAZIONE DEPOSITO ATTREZZI AGRICOLI
(circa 55 mq) struttura in ferro, tamponamento
in legno, copertura in coppi