



Ill.mo Signor
SINDACO
del COMUNE DI
CAROBIO DEGLI ANGELI
Provincia di Bergamo

OGGETTO:

OGGETTO : presentazione osservazione al **PIANO DI GOVERNO
DEL TERRITORIO** adottato con delibera C.C. **n°35
del 24 dicembre 2013**

Il sottoscritto **LUZZANA GIULIANO** nato a Trescore Balneario (Bg) il 30/03/77 (codice fiscale LZZ GLN 77C30 L388X) , residente a CAROBIO DEGLI ANGELI, Via delle Foppelle n.5

PREMESSO:

- che è proprietario del terreno al mappale n.18 di are 42.18 in Comune di Carobbio degli Angeli, Via Mortini località Santo Stefano degli Angeli giusto estratto P.G.T. adottato evidenziato in giallo alla presente allegata;
- che non possiede terreni edificabili in questo ed in altri Comuni;
- che l'attuale destinazione urbanistica è invariata rispetto i precedenti strumenti urbanistici;

- che il lotto in oggetto è di fronte al campo sportivo e più volte a semplice richiesta e senza alcun onere è stato concesso dal sottoscritto a parcheggio per tornei di calcio;
- è intenzione del sottoscritto di costruire una bifamiliare per sé e la sorella Emanuela per una volumetria totale di mc. 700.00;

PROMUOVE OSSERVAZIONE

Propone di cedere un'area di mq. 700 da destinare a parcheggio in cambio della variazione dell'azzoneamento di una porzione di area di mq. 800/1000.00 con potenzialità edificatoria di mc. 700.00 come da planimetria allegata.

A disposizione per ulteriori ed eventuali chiarimenti, si coglie l'occasione per porgere distinti saluti


Carobbio degli Angeli (BG), Li 24 marzo 2014

In fede

Luzanna Giuliano

Allegati:

- Elaborati grafici

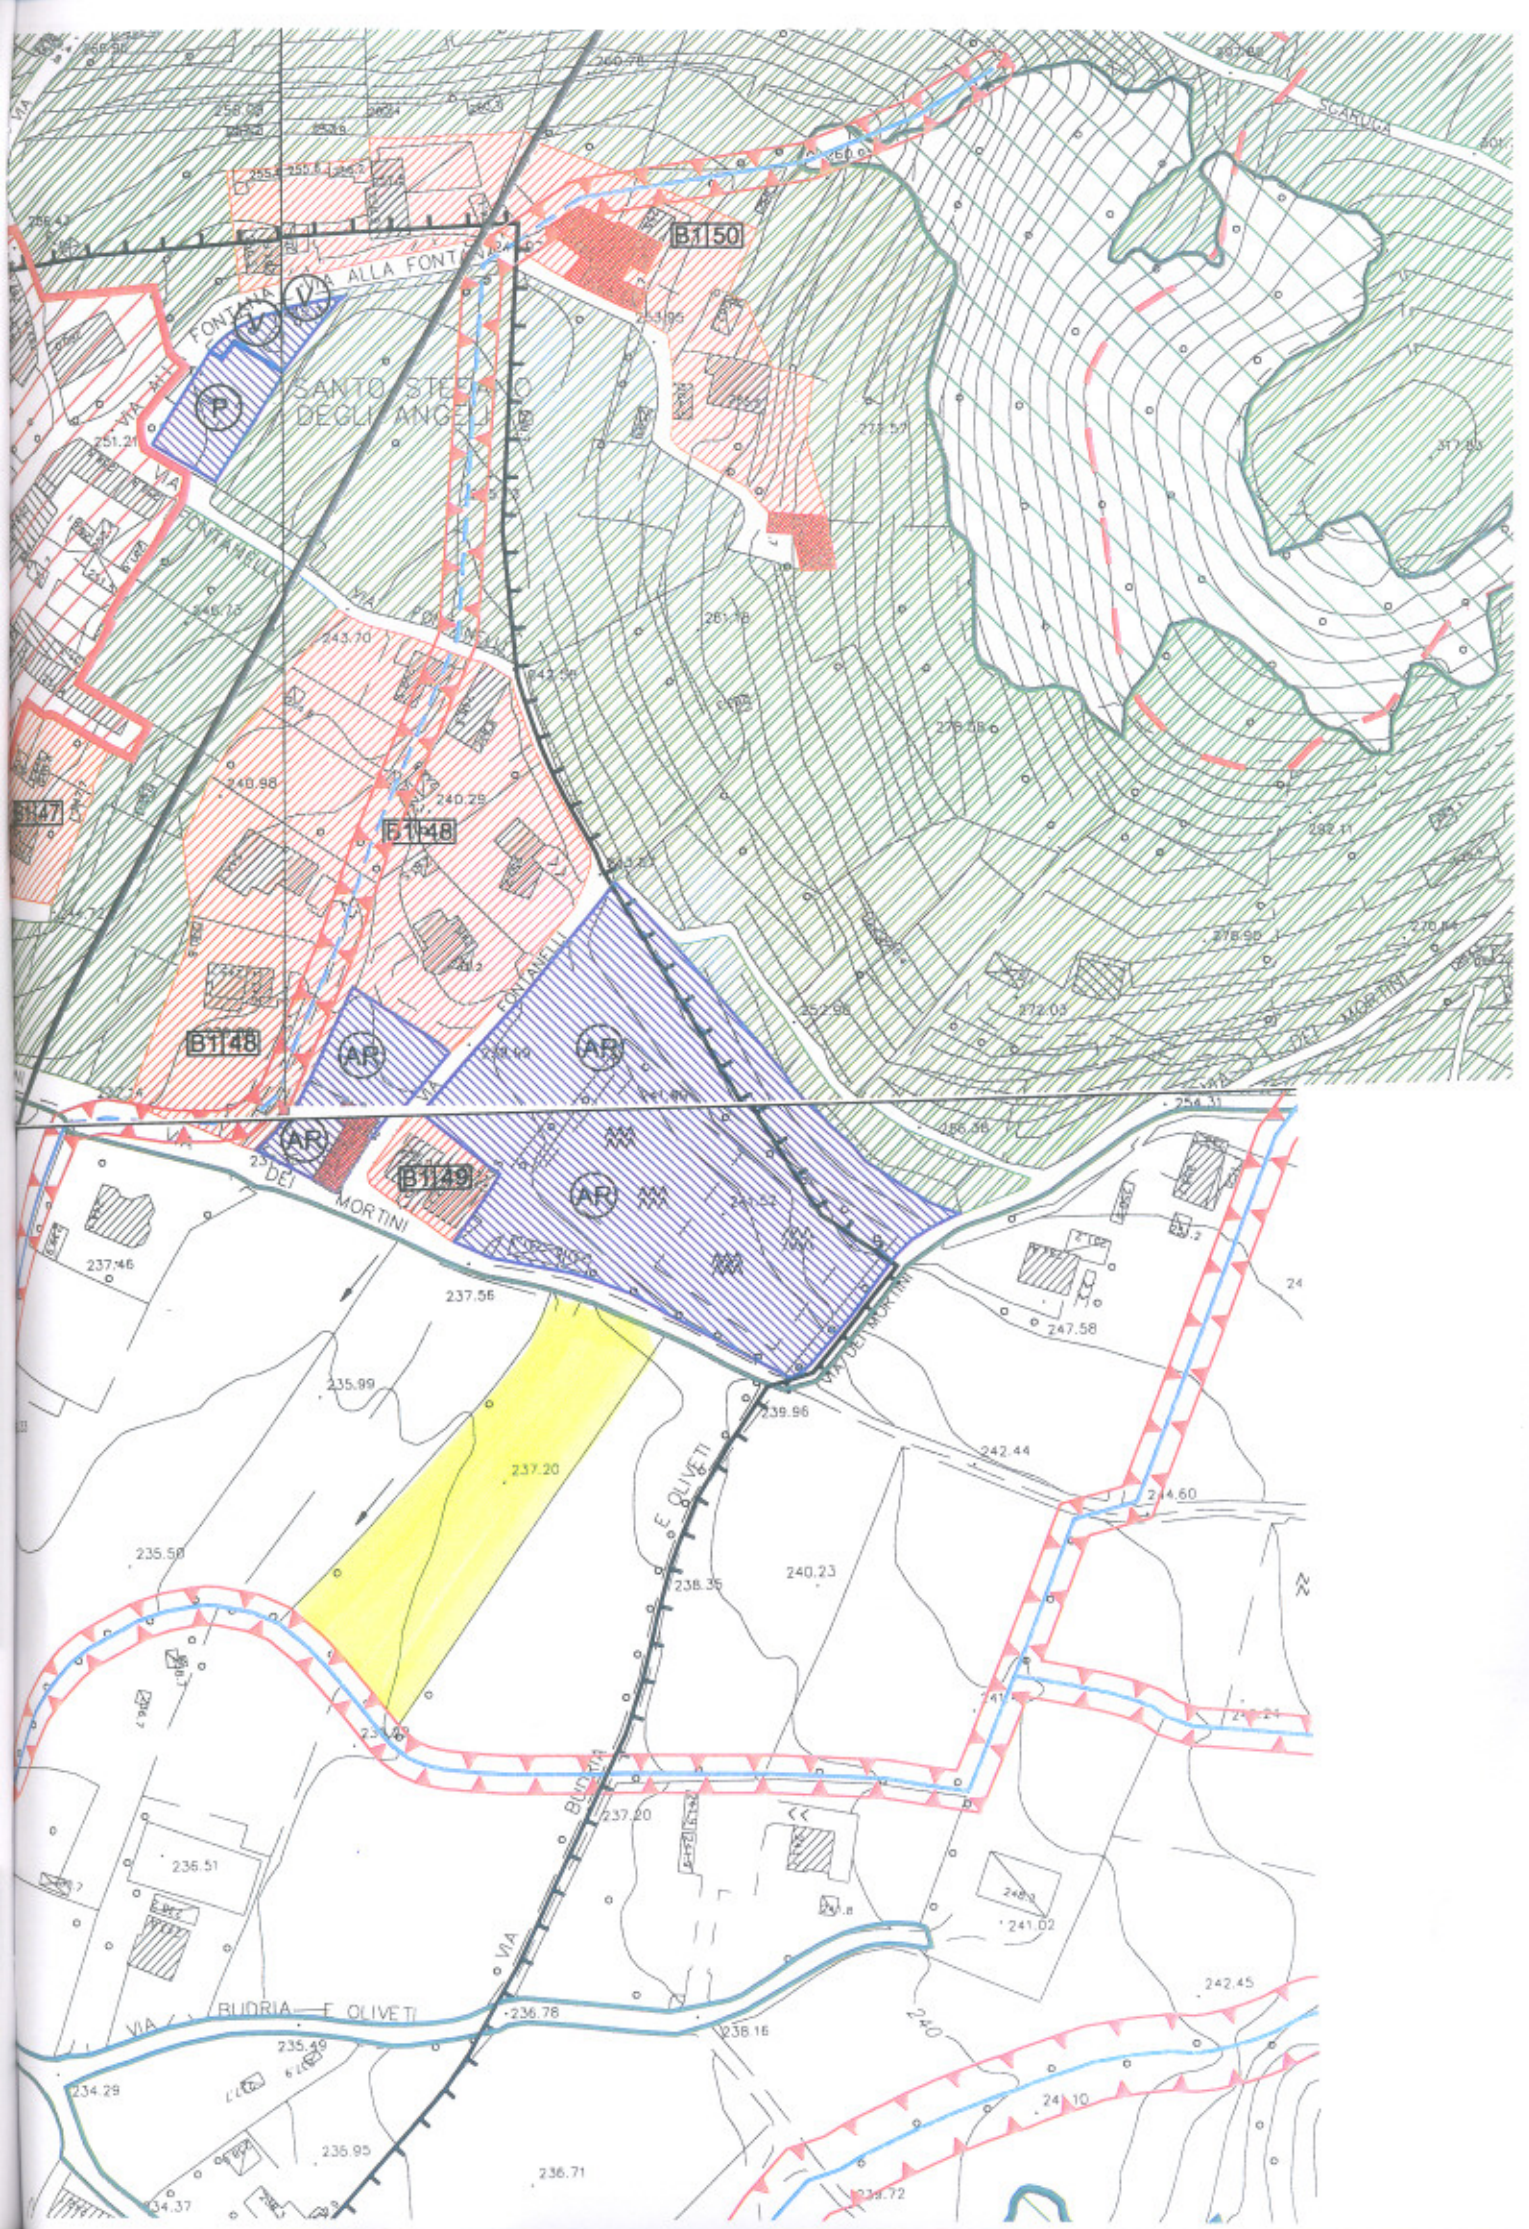



CONFINE DI PROPRIETA'



AREA DA CEDERE mq. 700.00




AREA EDIFICABILE mq. 800.00/1000.00 con mc. 700.00



AREA AGRICOLA



PLANIMETRIA sc

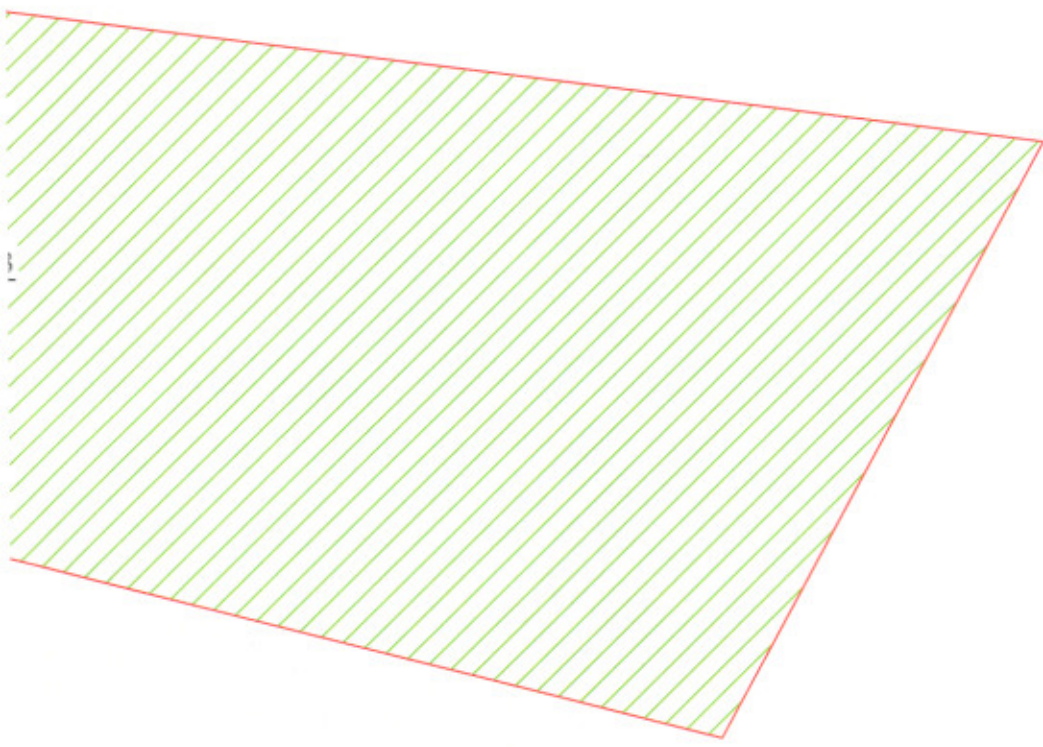

scala 1 : 500