


PRIMA FASE

SECONDA

TERZA FASE

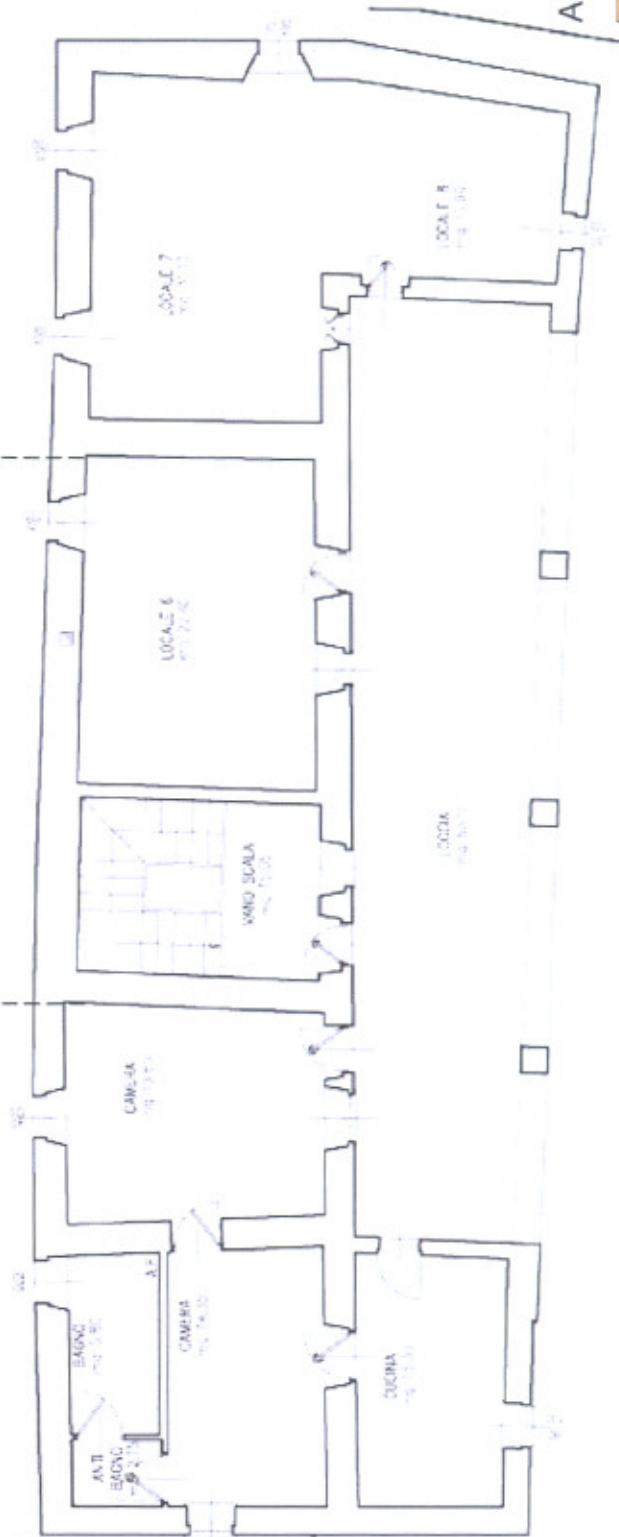

ALLEGATO "C"


STUDIO TECNICO  
**geom. CECCARDI ALDO**  
 MONTELLO 44 01000, SR - Tel. 055987255










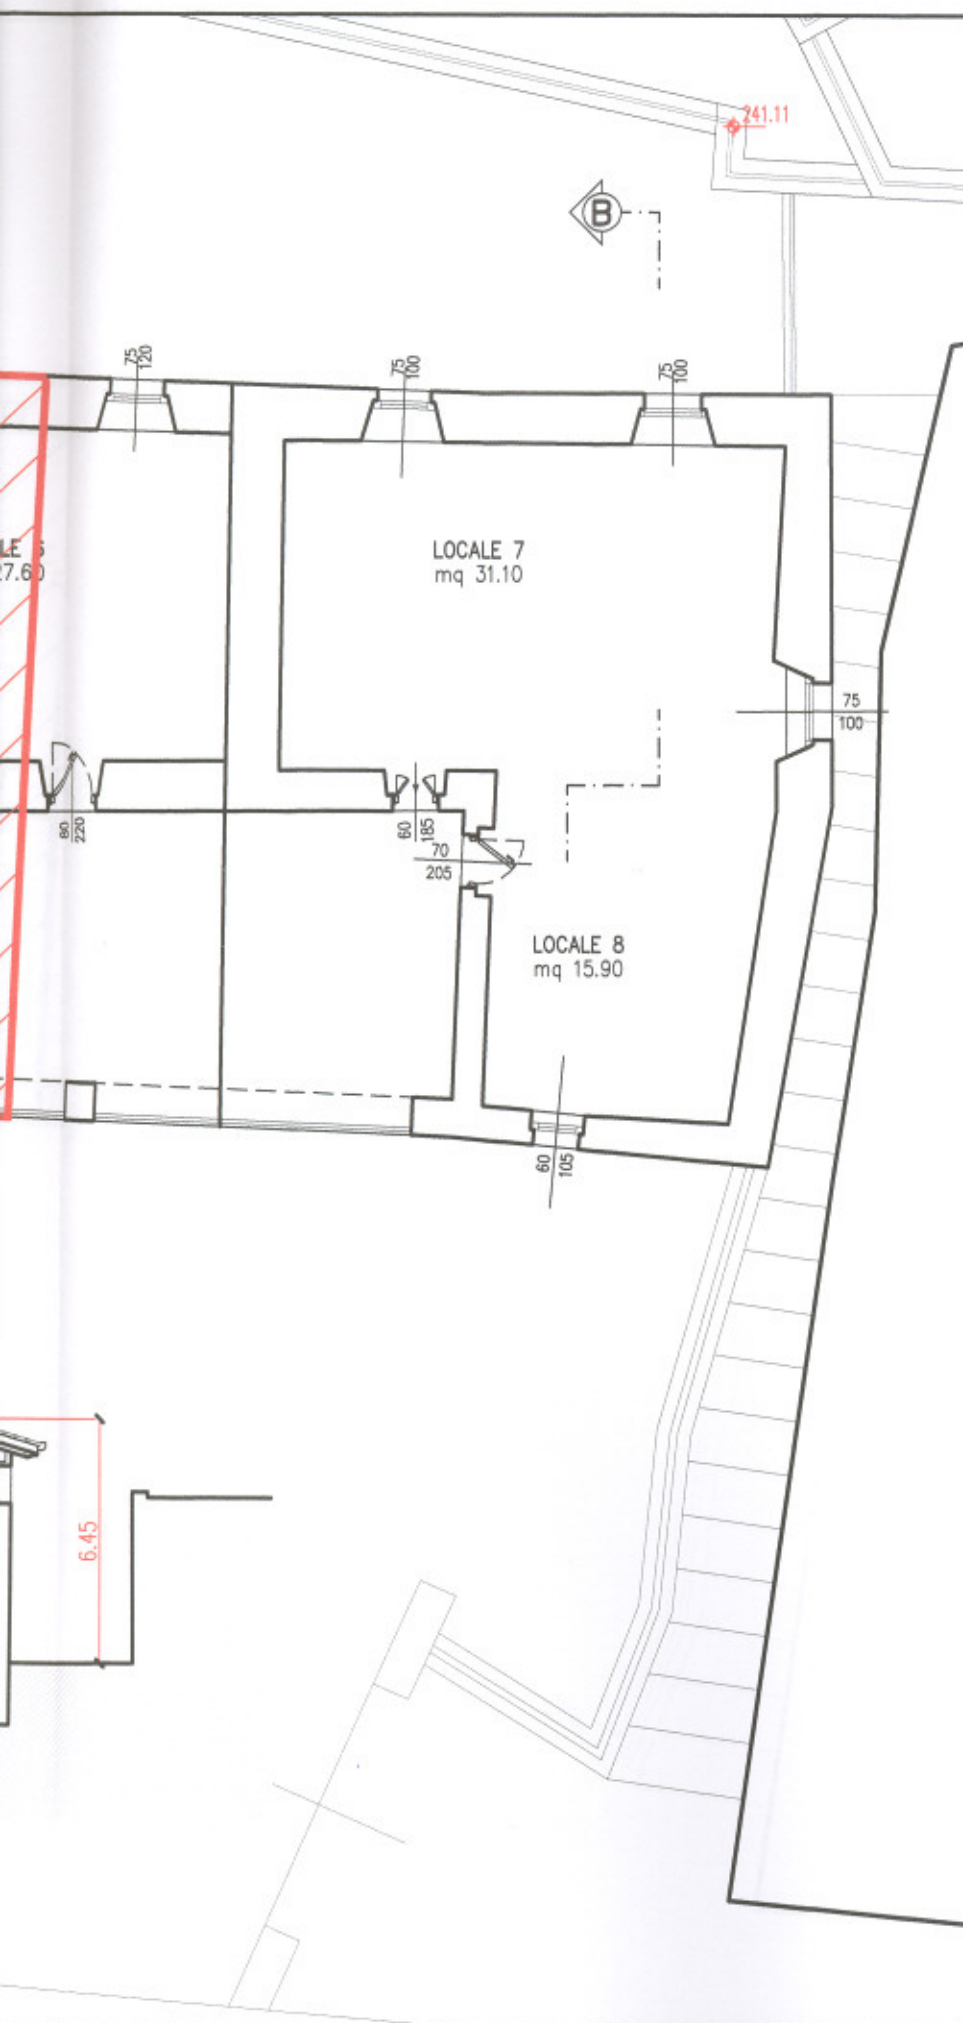



**STUDIO TECNICO**  
**geom. CECCARDI ALDO**  
 MONTELLO via S. Pellico, 9/a - Tel. 035/687055


**ALLEGATO "D"**  
 Pianta scala 1:100


**PROPOSTA DEMOLIZIONE** mc 1.190,00  
 (mq 168,00 x hm 7,10)  
 n.b Per la determinazione dell'altezza media vedasi sezioni sotto riportate

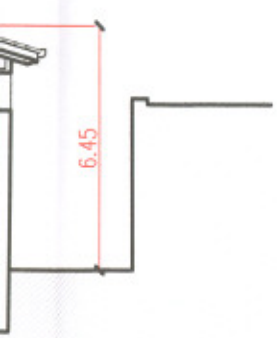


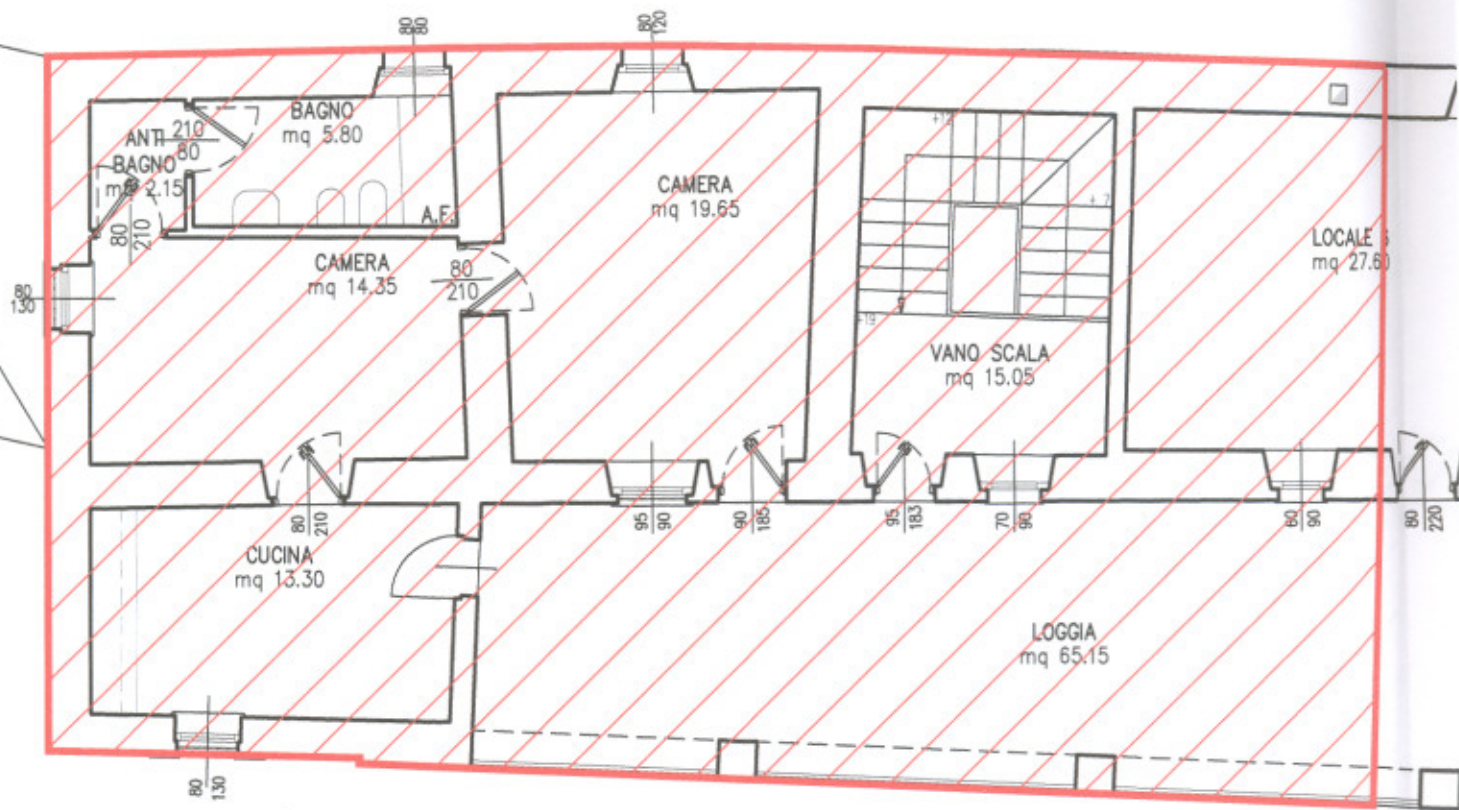

**SEZIONE A-A**  
ALTEZZA MEDIA hm = 7.20 m

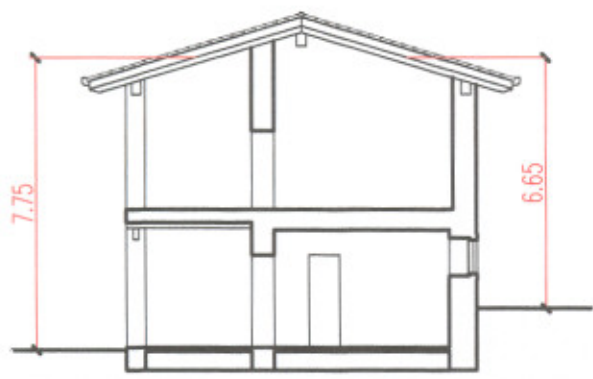


**SEZIONE B-B**  
ALTEZZA MEDIA hm = 7.05 m

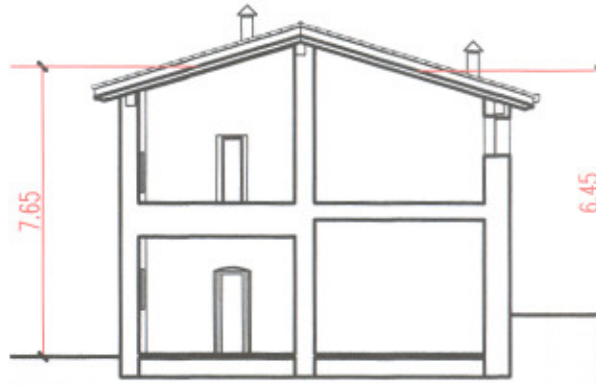



**STUDIO TECNICO**  
**geom. CECCARDI ALDO**  
 MONTELO via S. Pollo, 8/a - Tel. 035/687055

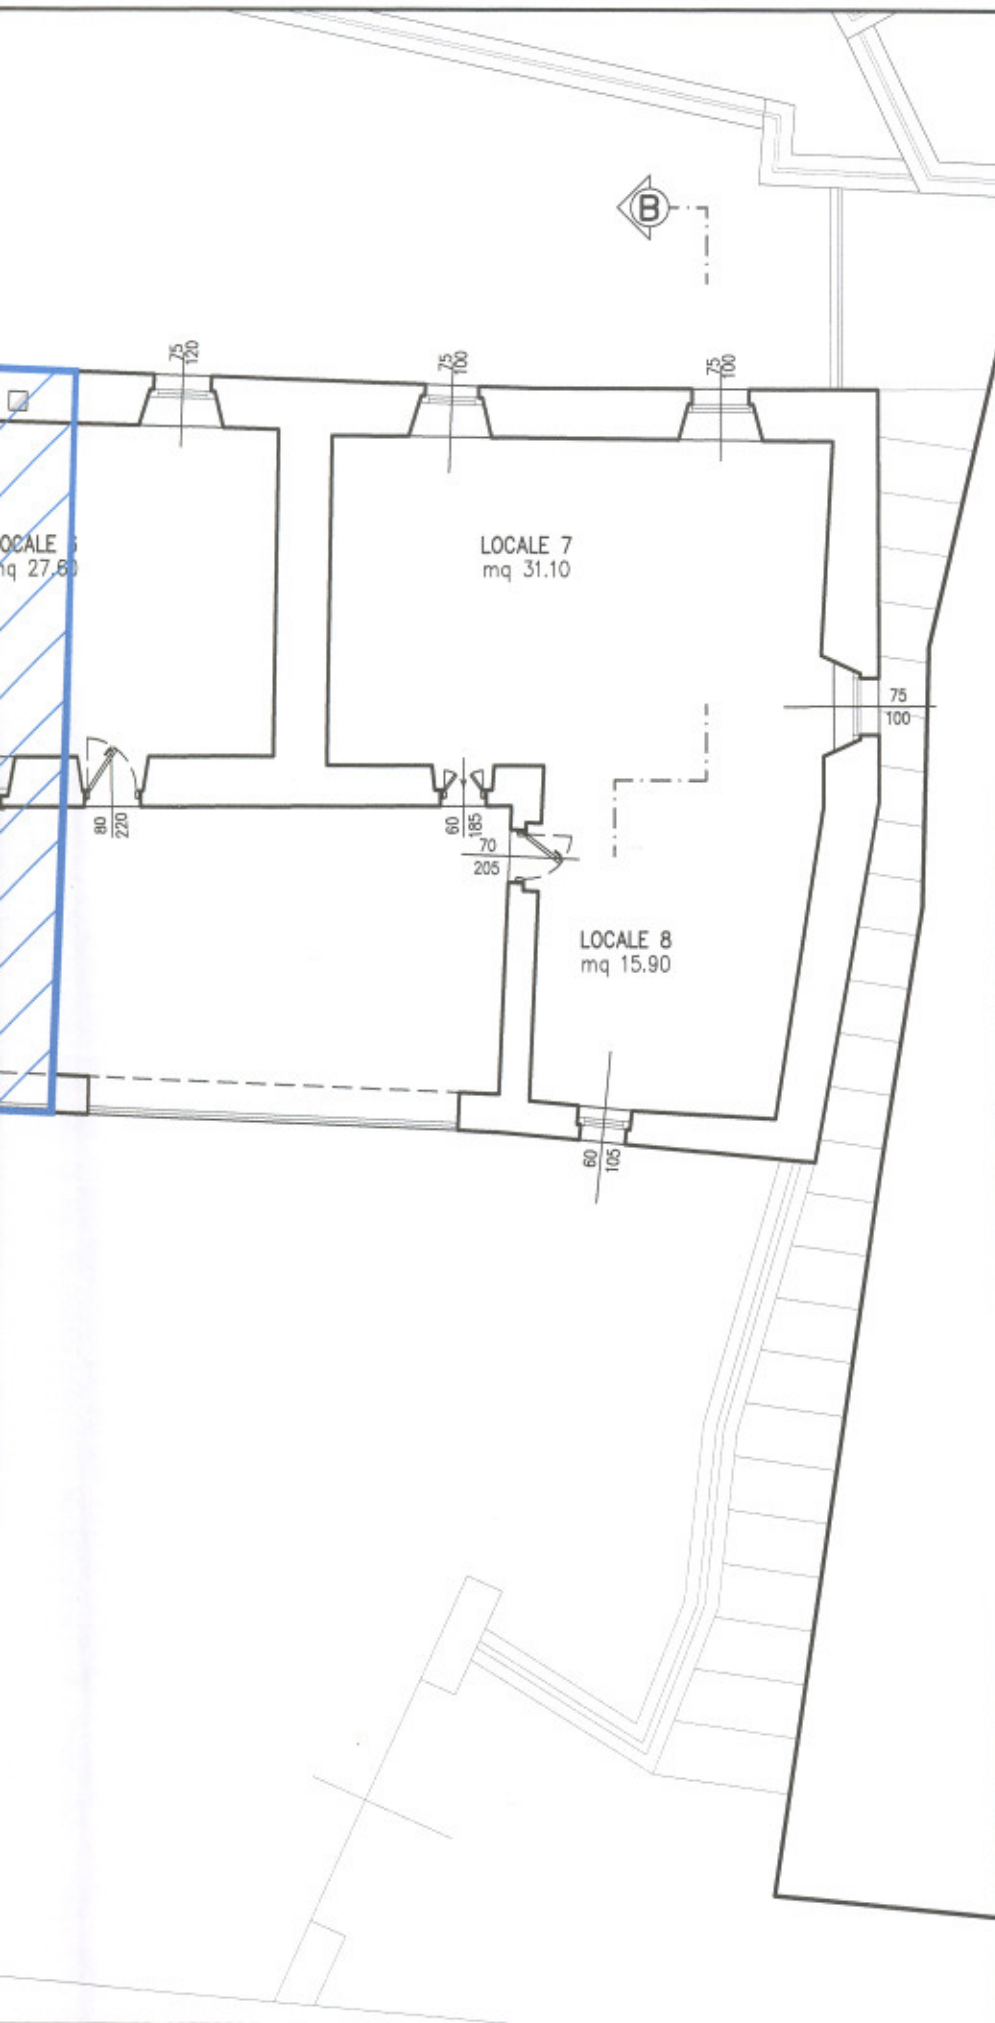**ALLEGATO "E"**  
Pianta scala 1:100



VOLUMETRIA DI CUI SI PROPONE  
DEMOLIZIONE

TOTALE.....mc 1.190,00


 VOLUMETRIA PER NUOVA  
EDIFICAZIONE  
NELL'AREA DI PROPRIETA'  
.....mc 925,00


 RINUNCIA UTILIZZO  
VOLUMETRIA  
.....mc 265,00



