

Firma per visione e consenso:

Sguallini Giuseppe

Suardi Gabriella

Roberto Galassi

Reverdito Daniele

Quemmi Giuseppe

Singh Kulvirch

Kaur Hardeep

= mq 24,36 x H 6,01 = mc 146,41.-

DATI PLANIVOLUMETRICI AMPLIAMENTO:



SUPERFICIE COPERTA = 4,10x 5,94 = mq 24,36

VOLUME



<i>Comune:</i> Carobbio degli Angeli <i>Provincia:</i> Bergamo	Architettura Urbanistica
<i>Oggetto:</i> OSSERVAZIONE AL P.G.T. per la formazione di una camera in ampliamento dell'appartamento al P.1° con Portico al P.T. di cui al fg. 4 mappale n°1382/18 del Catasto Fabbr. AMBITI AD IMPIANTO URB. CONSOLIDATO-B1	AU 1
- ESTRATTI, PIANTE -	<i>data:</i> 25.03.2014
<i>Committente:</i> Sigg. SUARDI GABRIELLA, SIGNORELLI G.	<i>Studio Architettura Urbanistica</i> GAMBARINI ARCH. LUIGI - LECCHI ARCH. SANTO PATELLI GEOM. MASSIMO - FINAZZI GEOM. SIMONE Via Trieste, 6 - 24060 CHIUDUNO (BG) Tel./Fax 035/838216 - C.F. e P.IVA 01661730166 E-mail: a.urbanistica@gmail.com
	DISEGNATO DA: <i>Lecchi arch. Santo</i>


ESTRATTO DI P.R.G. scala 1/2000

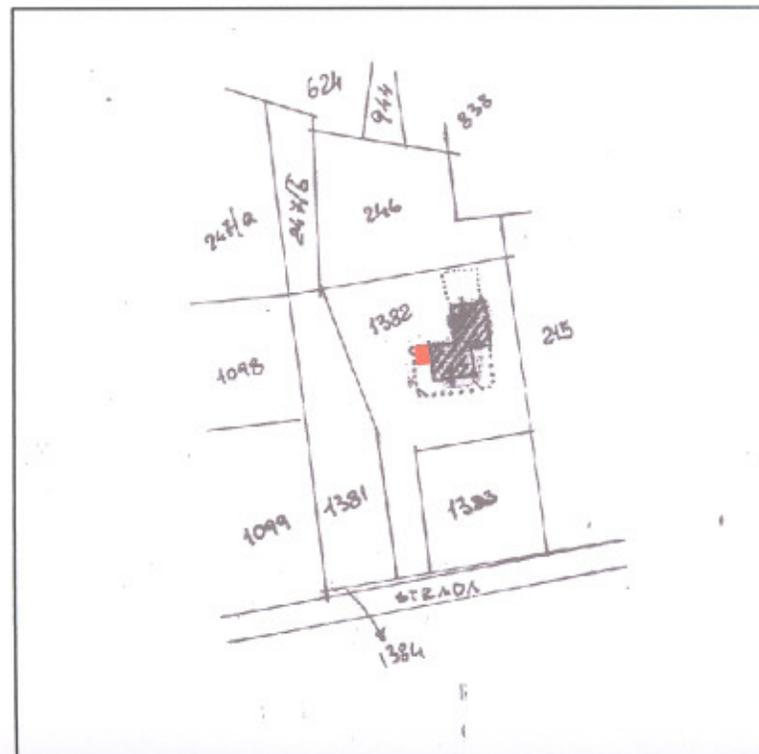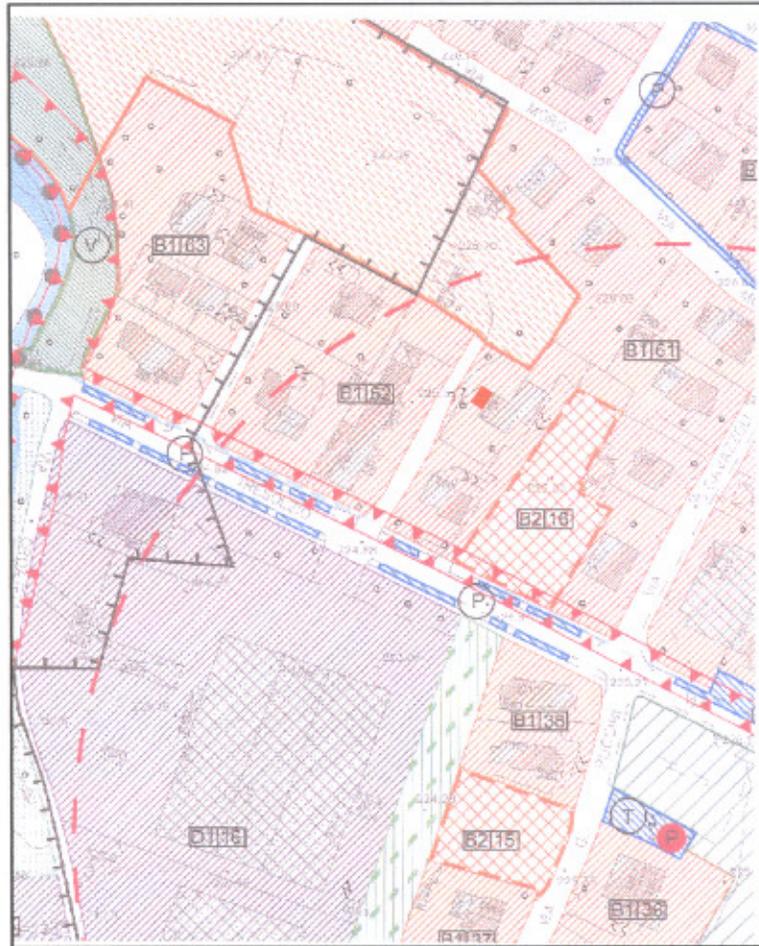

ESTRATTO DI MAPPA scala 1/2000

CORSELLO SCOPERTO
FOGLIO 4 MAPPALE N°1382 SUB 16


FOGLIO 4 MAPPALE N° 1382 SUB 16
PROPRIETA' EREDI MUTTI LORENZO

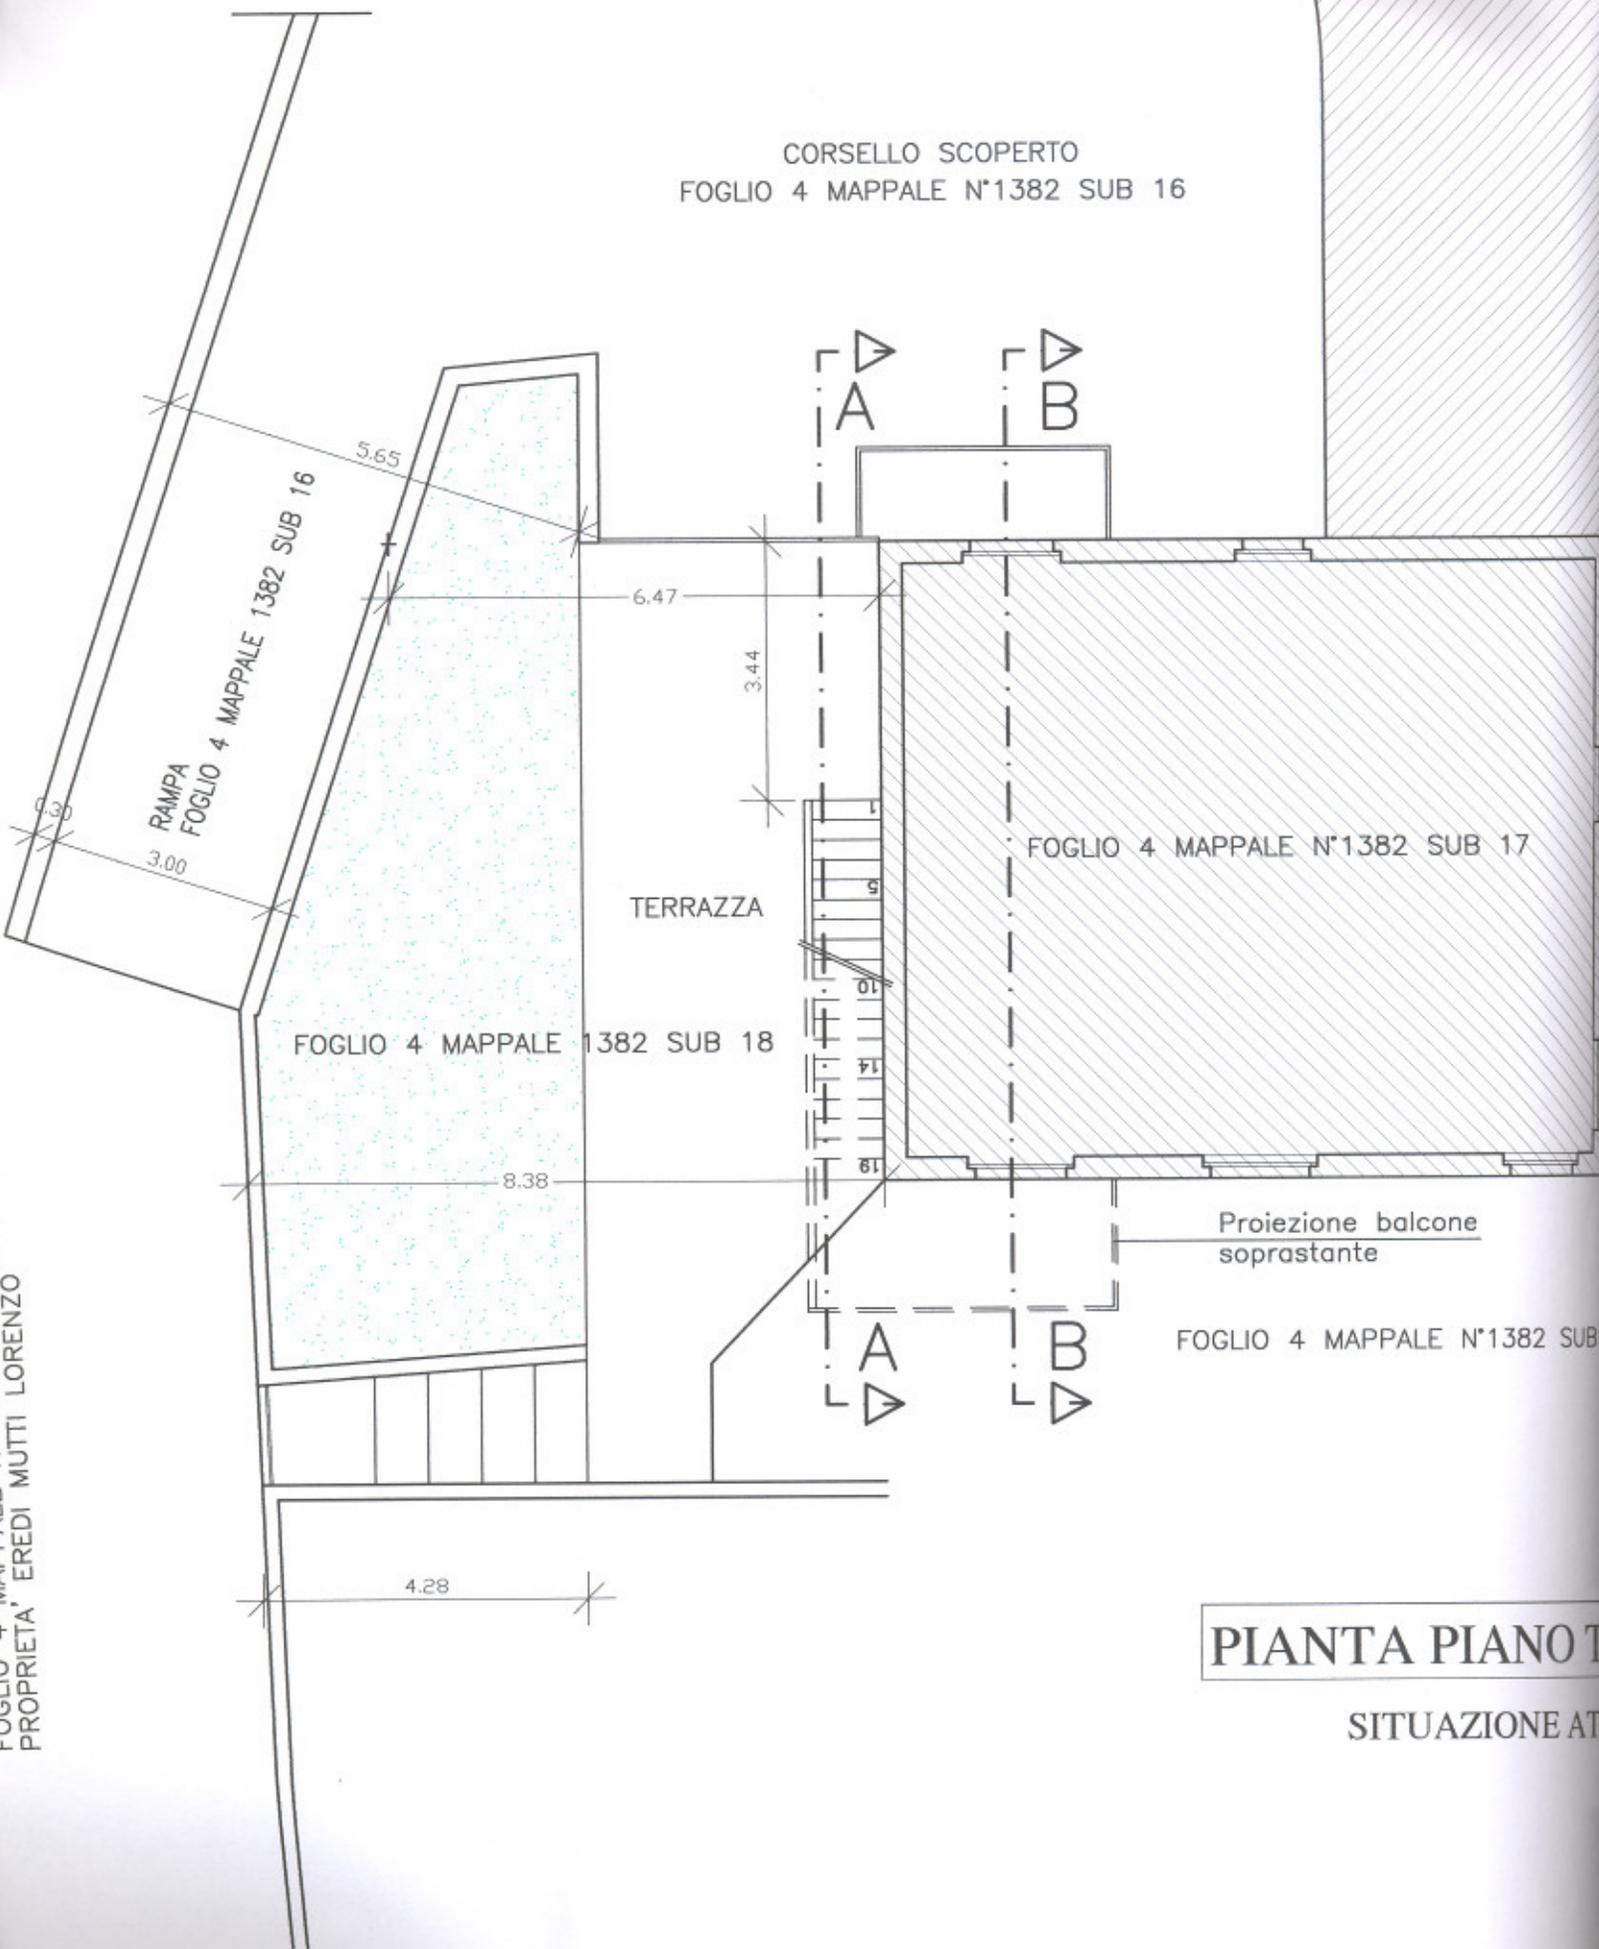


PIANTA PIANO T
SITUAZIONE AT

PIANTA PIANO PRIMO 1/100

SITUAZIONE ATTUALE

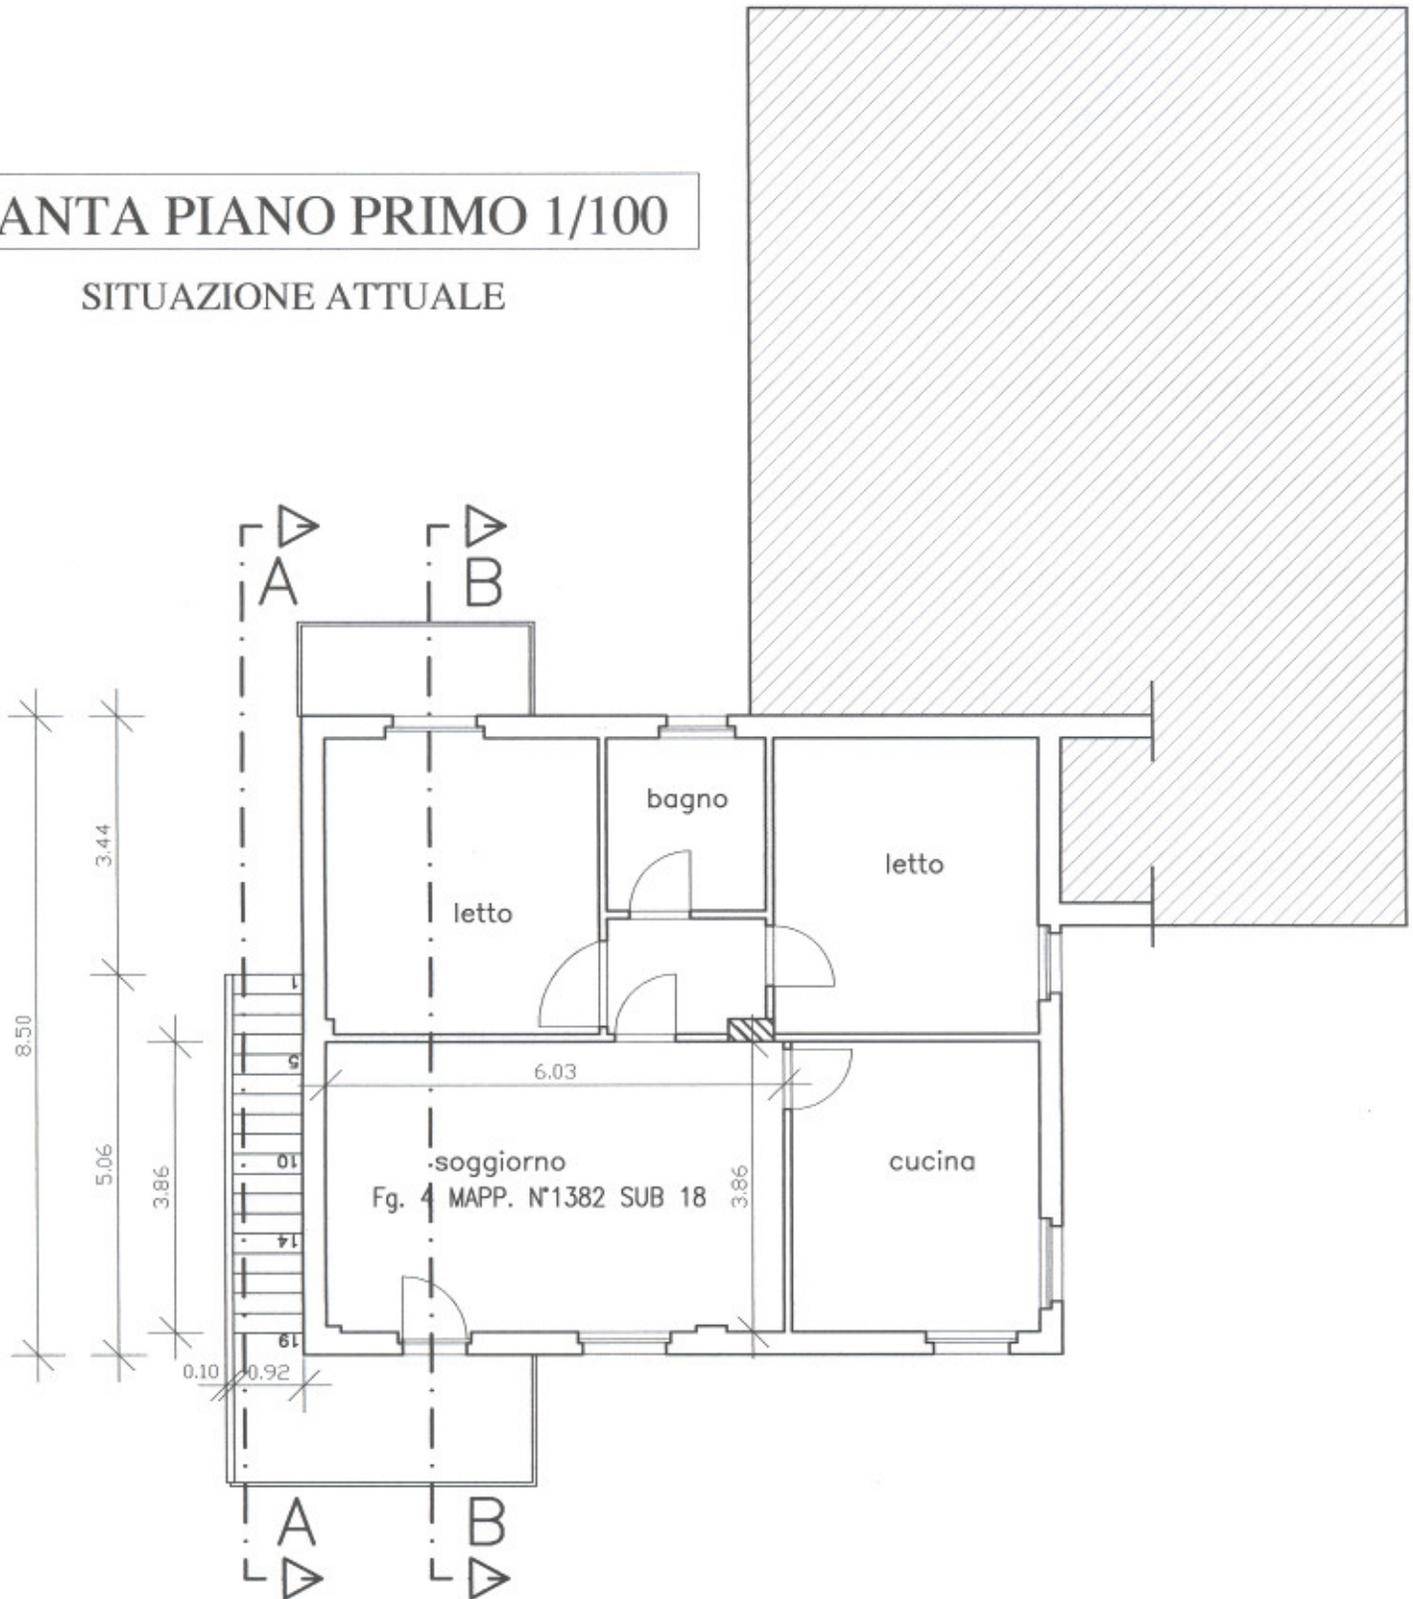

CORSELLO SCOPERTO
FOGLIO 4 MAPPALE N°1382 SUB 16

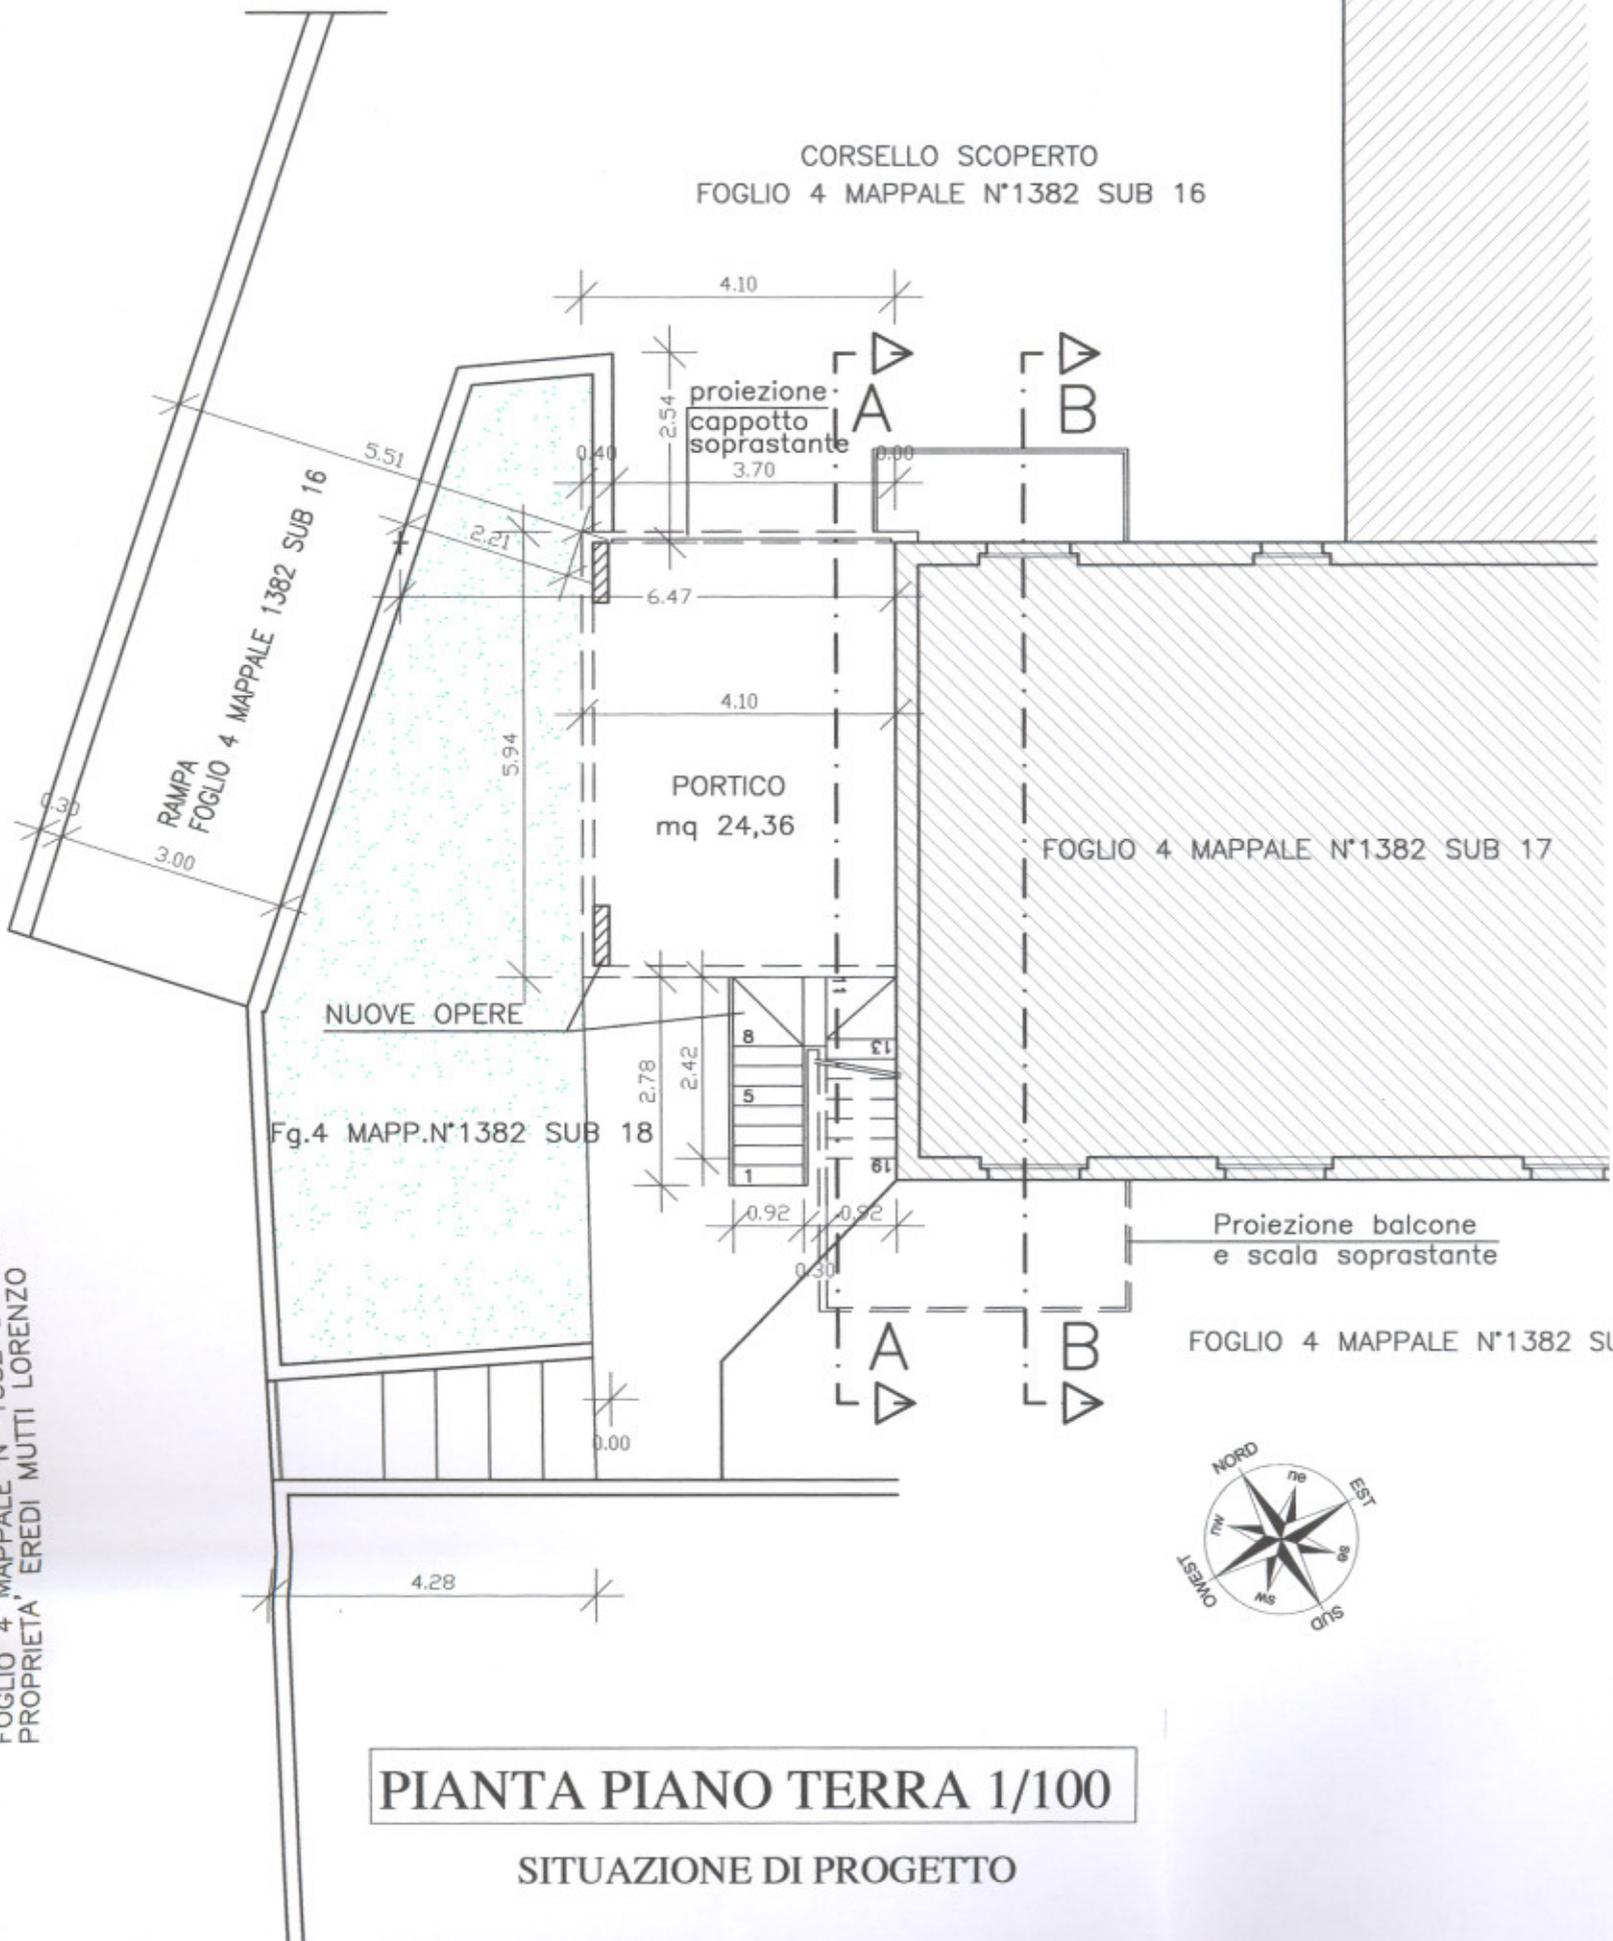


FOGLIO 4 MAPPALE N° 1382 SUB 16
PROPRIETA' EREDI MUTTI LORENZO

PIANTA PIANO TERRA 1/100

SITUAZIONE DI PROGETTO

PIANTA PIANO PRIMO 1/100


SITUAZIONE DI PROGETTO

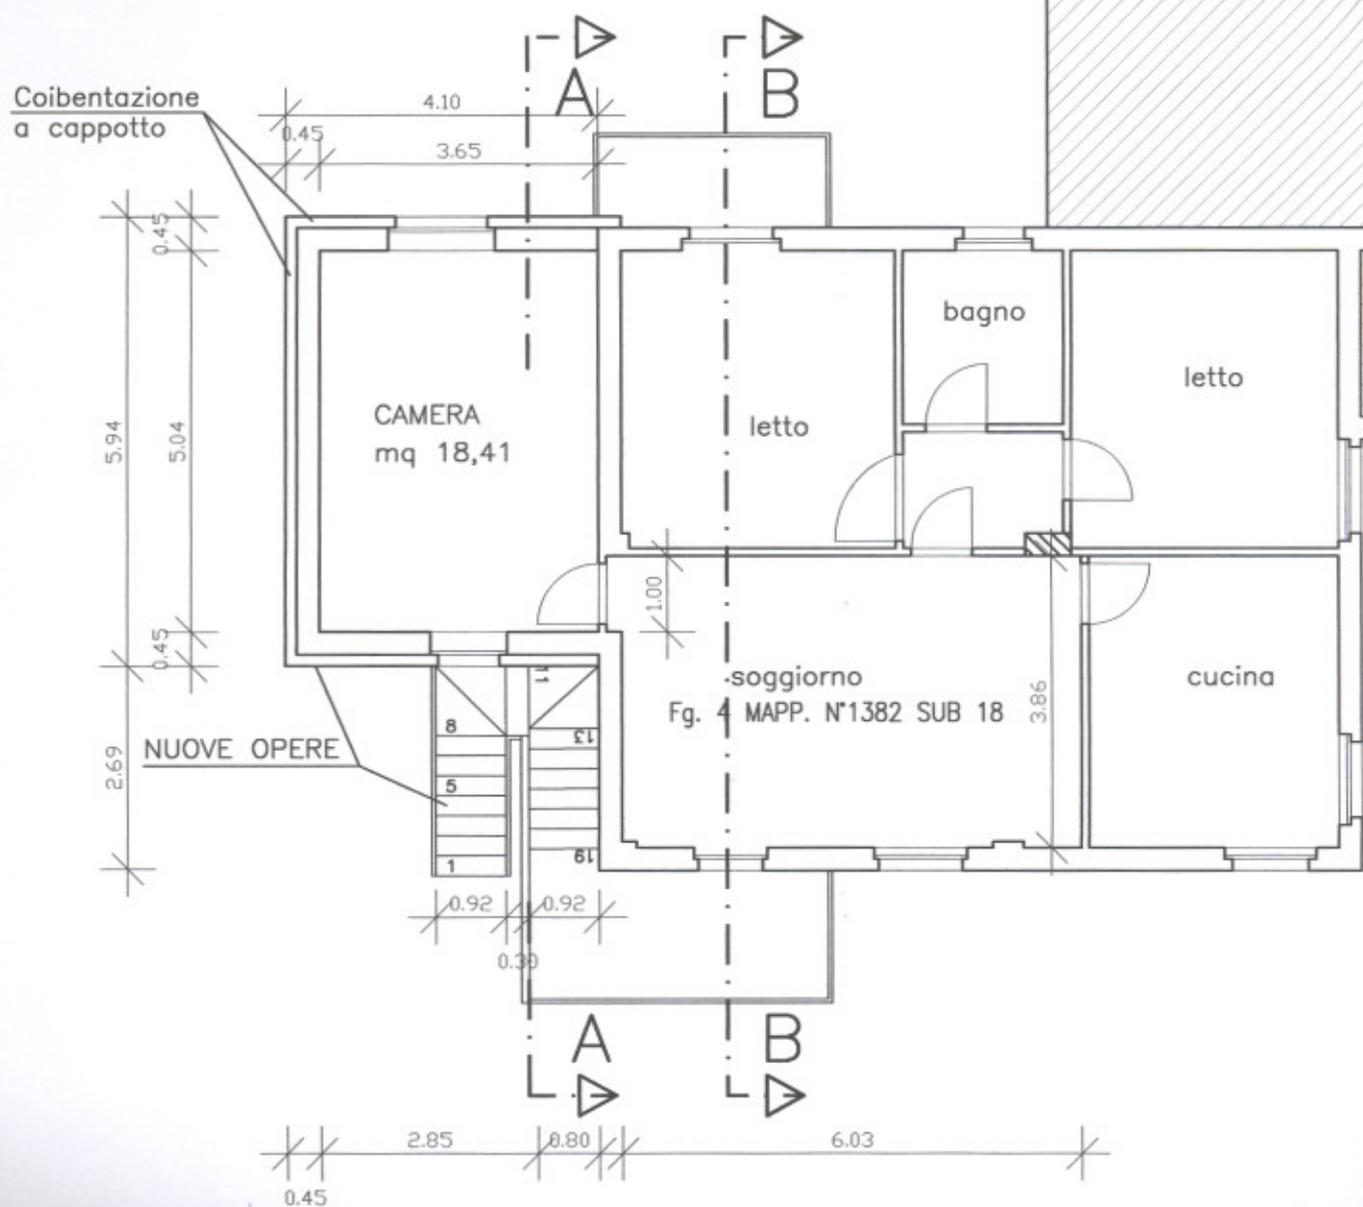

Firma per visione e consenso:

Signorelli Giuseppe

Suardi Gabriella

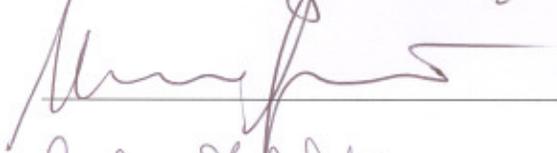

Marco Belabbi

Rovati Daniele



Quini Gianni

Sieh Kulwinder

Kaur Hardeep

= mq 24,36 x H 6,01 = mc 146,41.-

DATI PLANIVOLUMETRICI AMPLIAMENTO:

SUPERFICIE COPERTA = 4,10x 5,94 = mq 24,36

VOLUME



Comune: Carobbio degli Angeli Provincia: Bergamo

Oggetto: OSSERVAZIONE AL P.G.T. per la formazione di una camera in ampliamento dell'appartamento al P.1° con portico al P.T. di cui al fg. 4 mappale n°1382/18 del Catasto Fabbr. AMBITI AD IMPIANTO URB. CONSOLIDATO-B1

- ESTRATTI, PIANTE -

Committente: Sigg. SUARDI GABRIELLA, SIGNORELLI G.


Architettura Urbanistica

AU 2

data: 25.03.2014


Studio Architettura Urbanistica
GAMBARINI ARCH. LUIGI - LECCHI ARCH. SANTO
PATELLI GEOM. MASSIMO - FINAZZI GEOM. SIMONE
Via Trieste, 6 - 24060 CHIUDUNO (BG)
Tel./Fax 035/838216 - C.F. e P.IVA 01661730166
E-mail: a.urbanistica@gmail.com

DISEGNATO DA: Lecchi arch. Santo

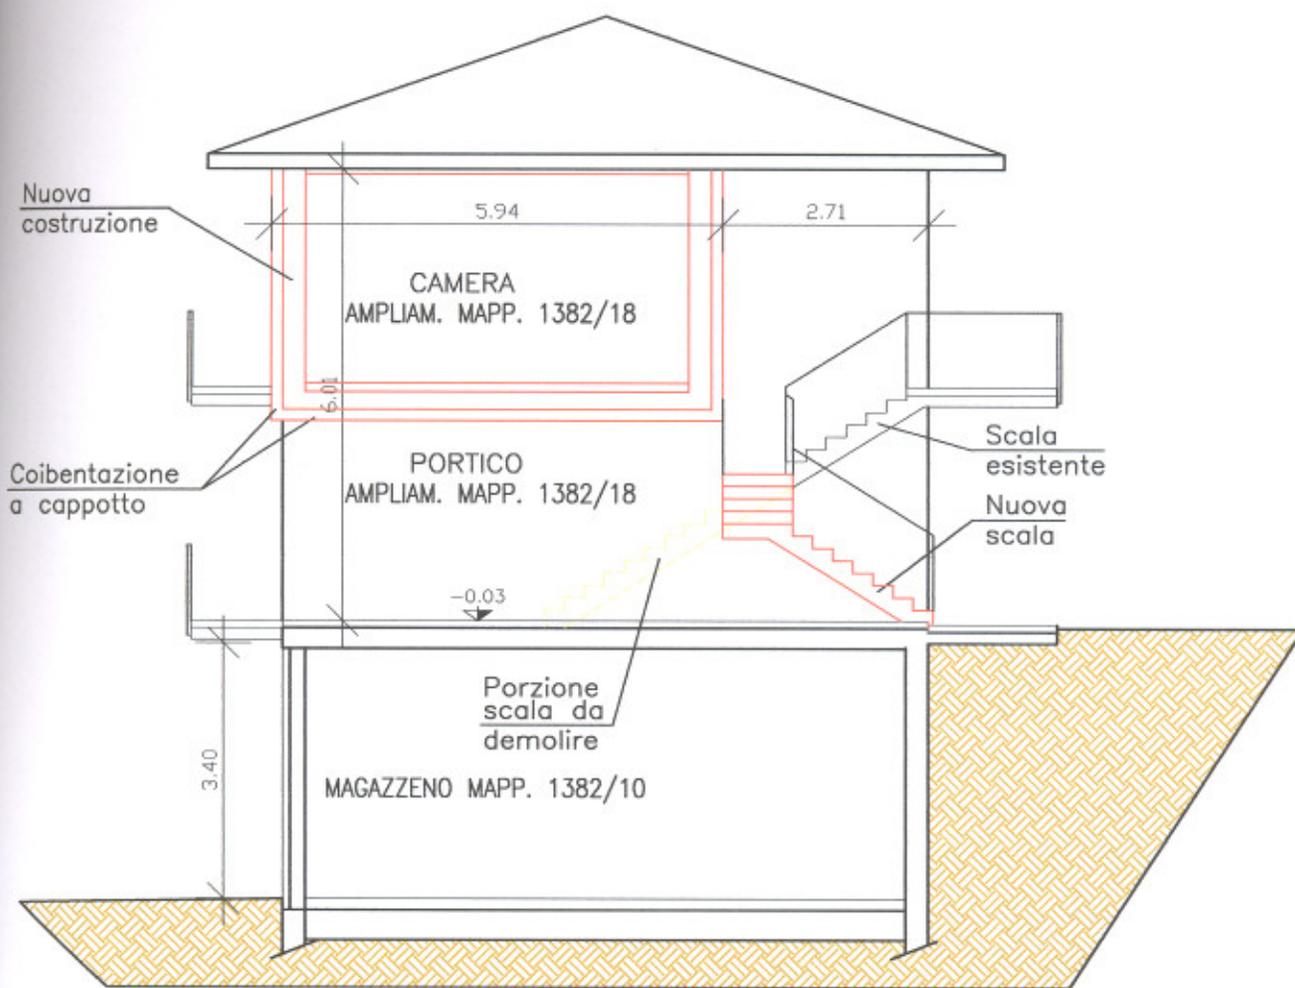

SEZIONE A-A 1/100

SITUAZIONE DI RAFFRONTO

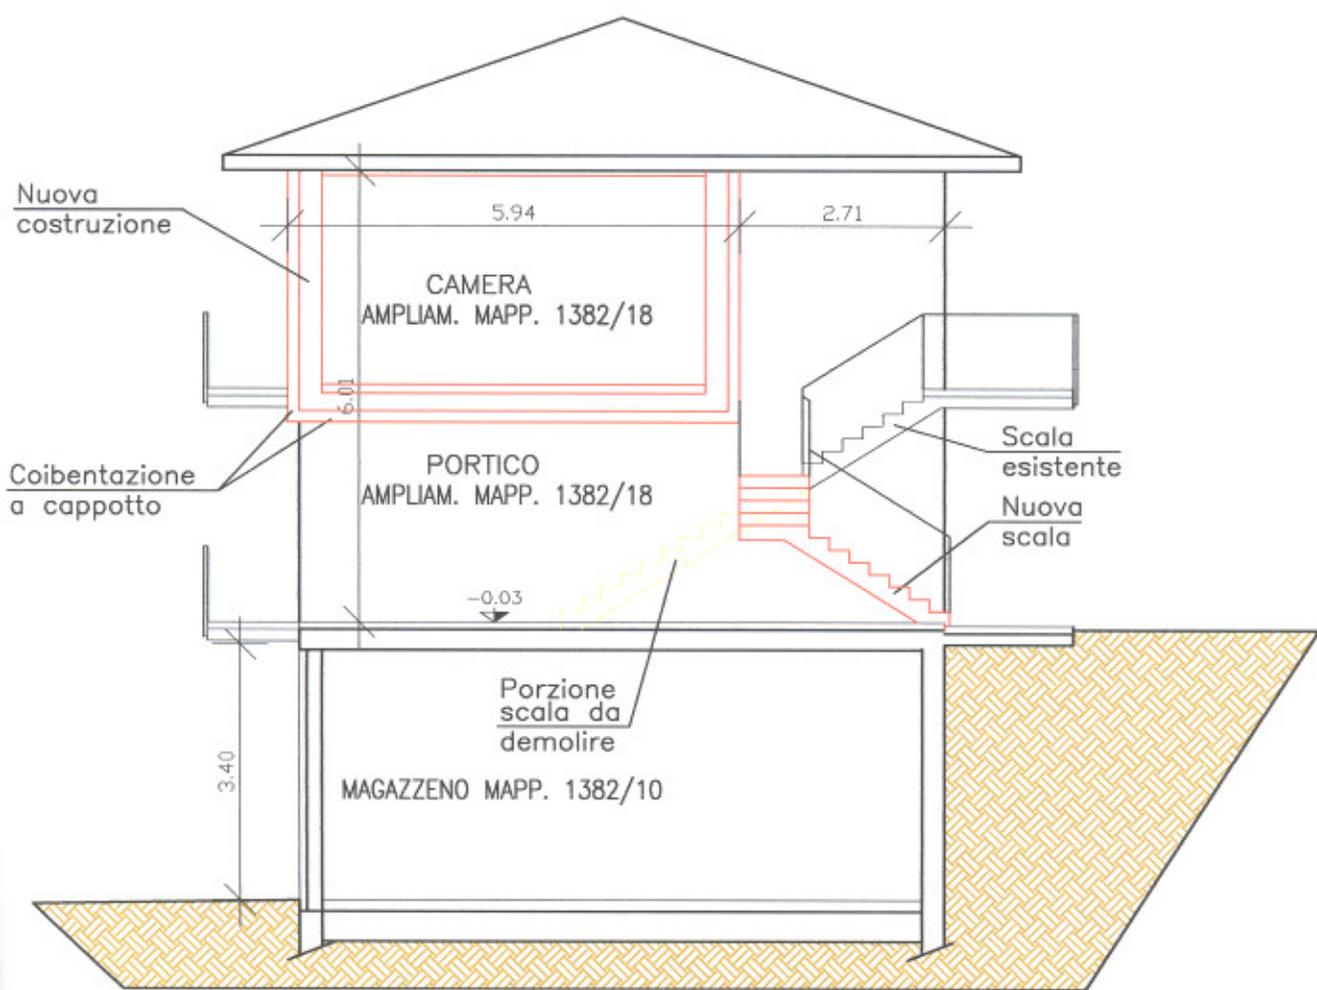

SEZIONE A-A 1/100

SITUAZIONE DI RAFFRONTO



FOTO DAL CORSELLO PRIVATO
LATO NORD-OVEST



FOTO DAL GIARDINO



FOTO DALLA STRADA PRIVATA
LATO SUD-OVEST



282

nuova
zione

E A-A 1/100

IONE ATTUALE

SEZ

SITUA

CORSELLO SCOPERTO
FOGLIO 4 MAPPALE N°1382 SUB 16

