


commiter  
  
 Comune di Castro  
 Via Giacomo Matteotti 45, 24043 Castro (BG)  
 tel. 035 800666 - fax 035 962782


progettista  
  
**GHIRELLI Geom. ALFREDO**  
 Architetto  
 Via Venezia 10 - 25043 CHIANICO (BS)  
 C.F. 01671020251F  
 P.IVA: 01 623 230 982  
 Geom. Alfredo Ghirelli  
 Via Valeriana 45, 25040 Garano (BS)  
 tel. 035 5434888 - fax 0354 520976

settembre 2018


**TRATTO MARCIAPIEDE SOSTENUTO DA NUOVO MURO**

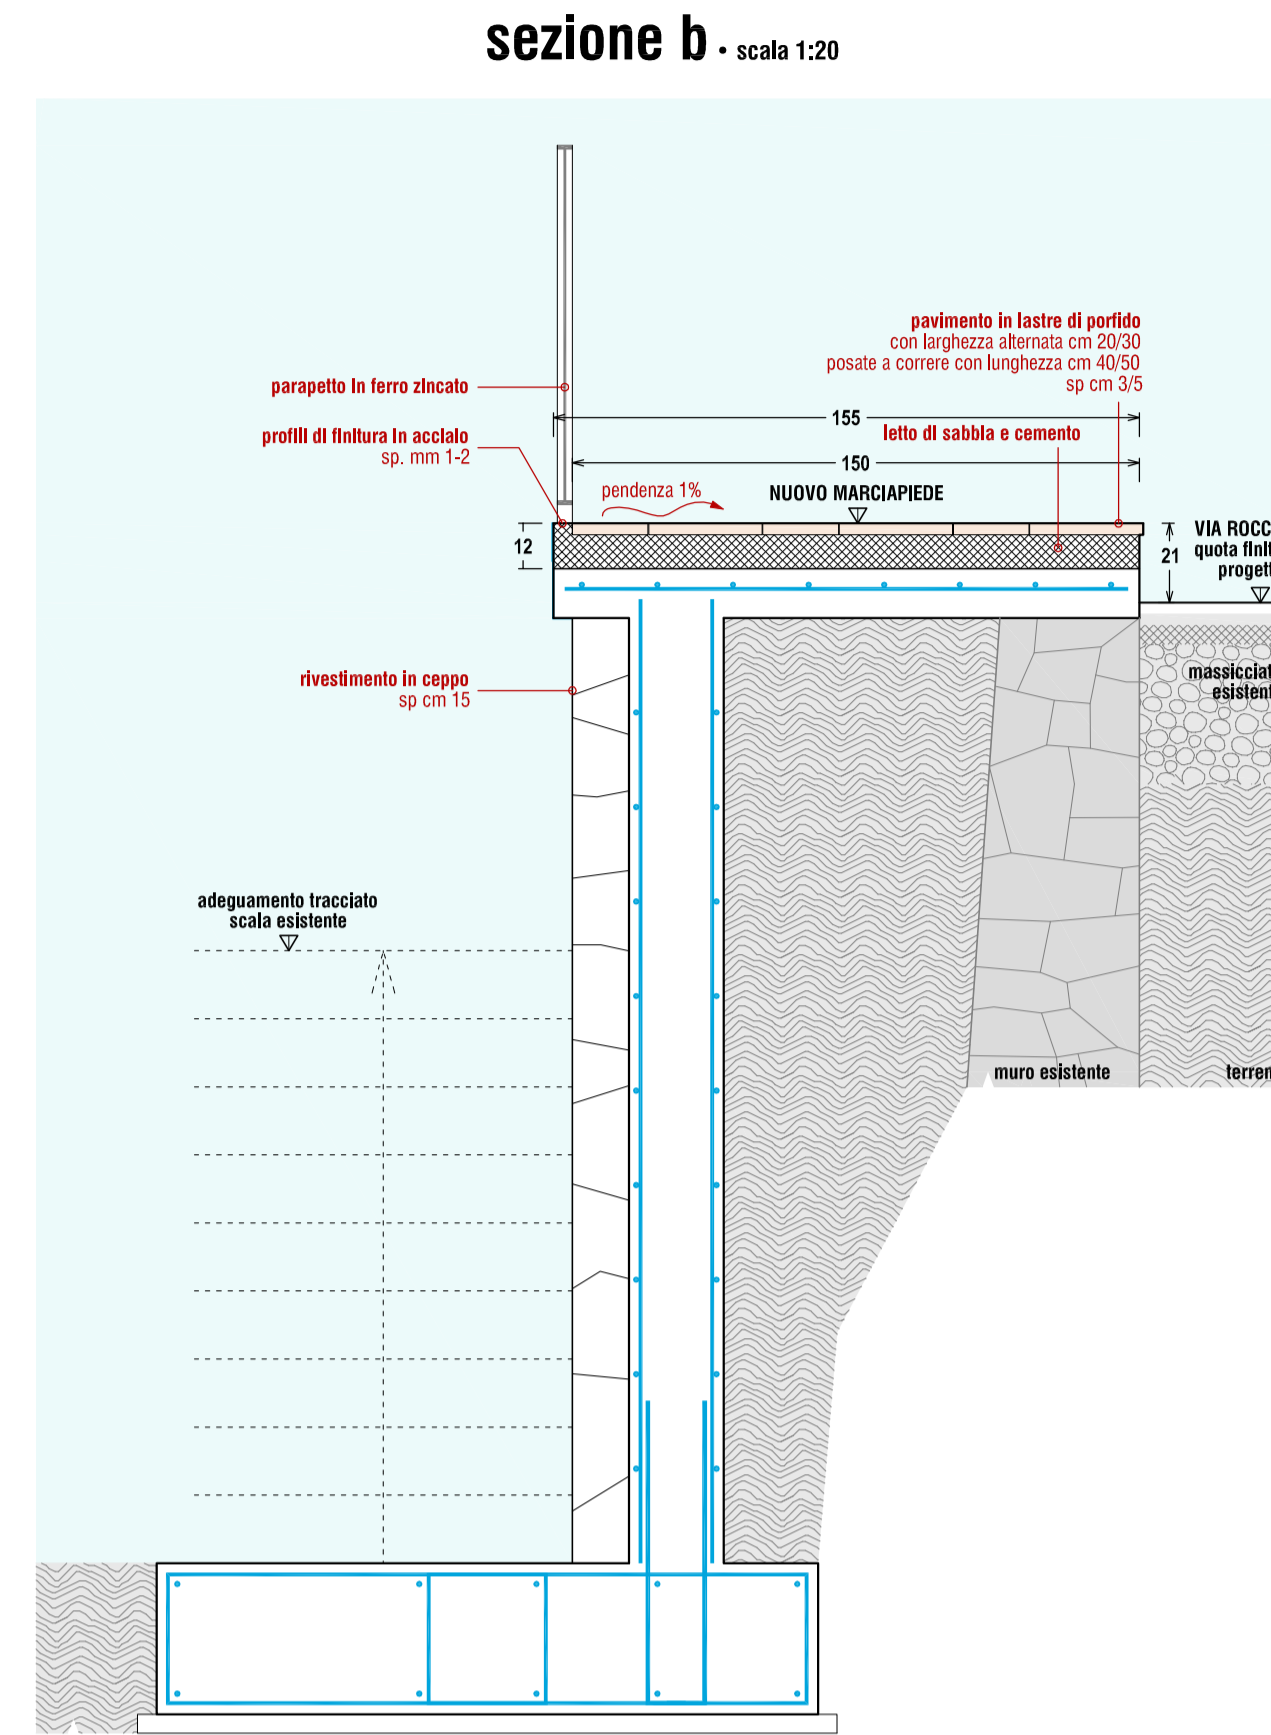

**PROFILI DI FINITURA**

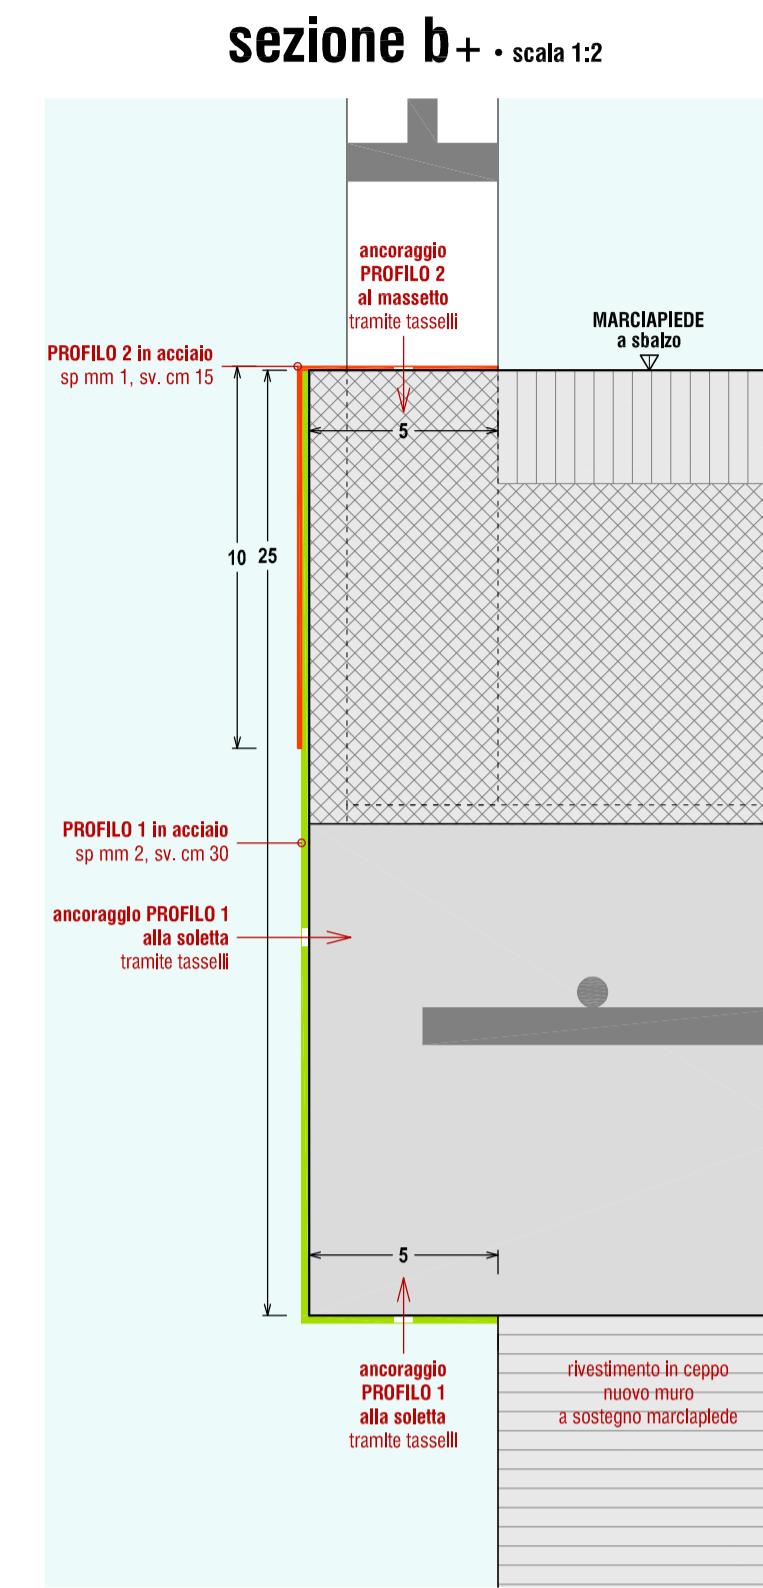


**PARAPETTO**

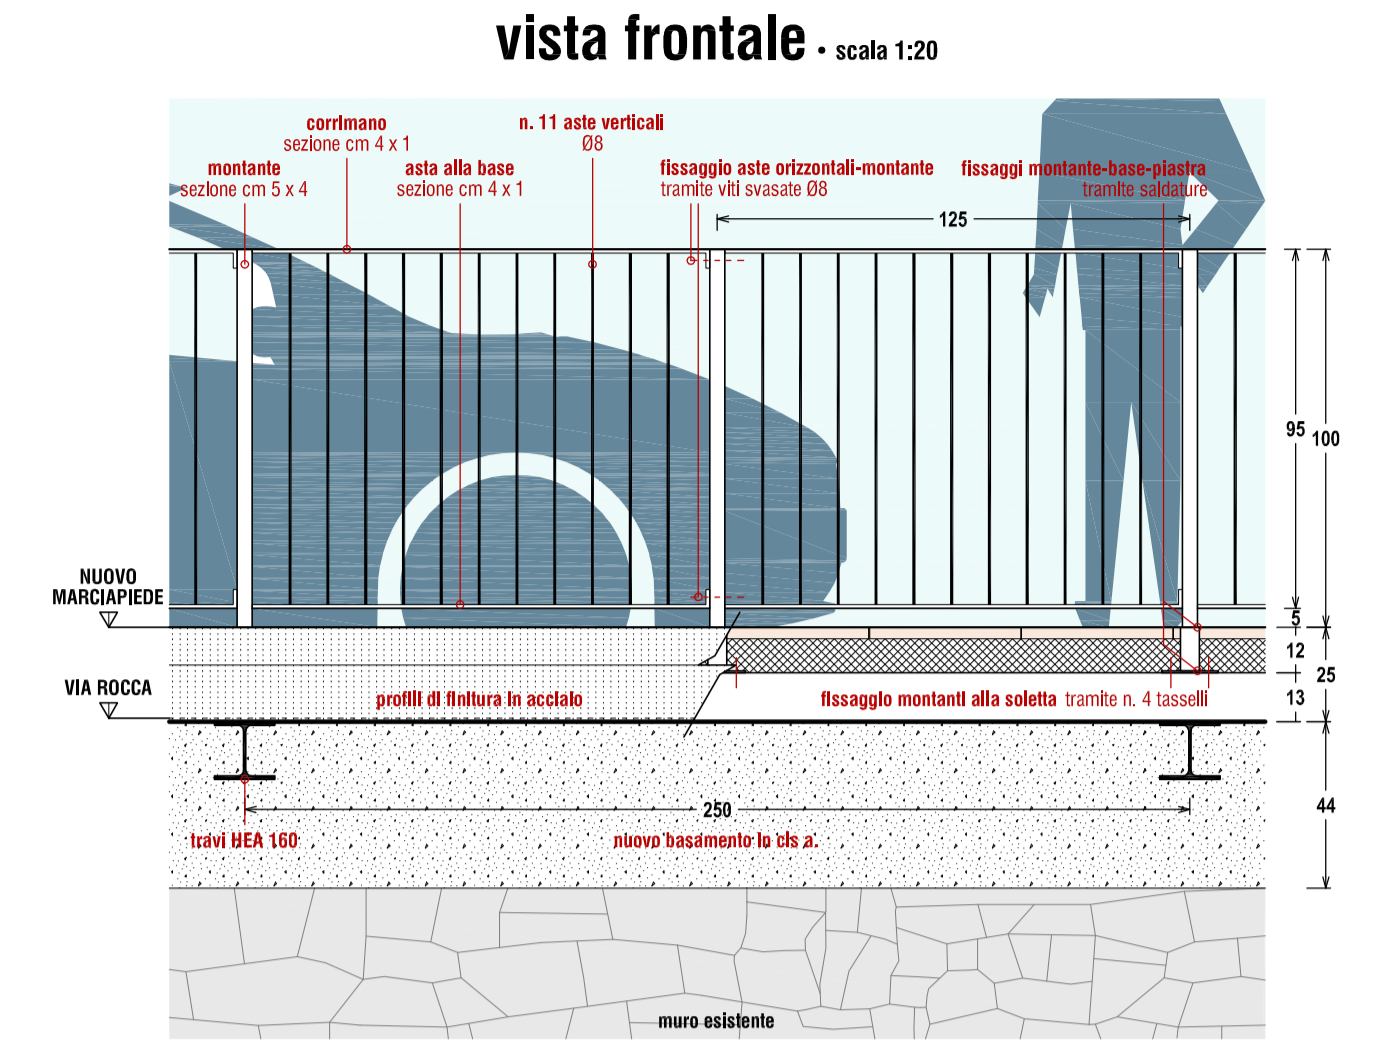


**TRATTO MARCIAPIEDE SU TERRENO IN FALSO PIANO**

**sezione a - scala 1:20**

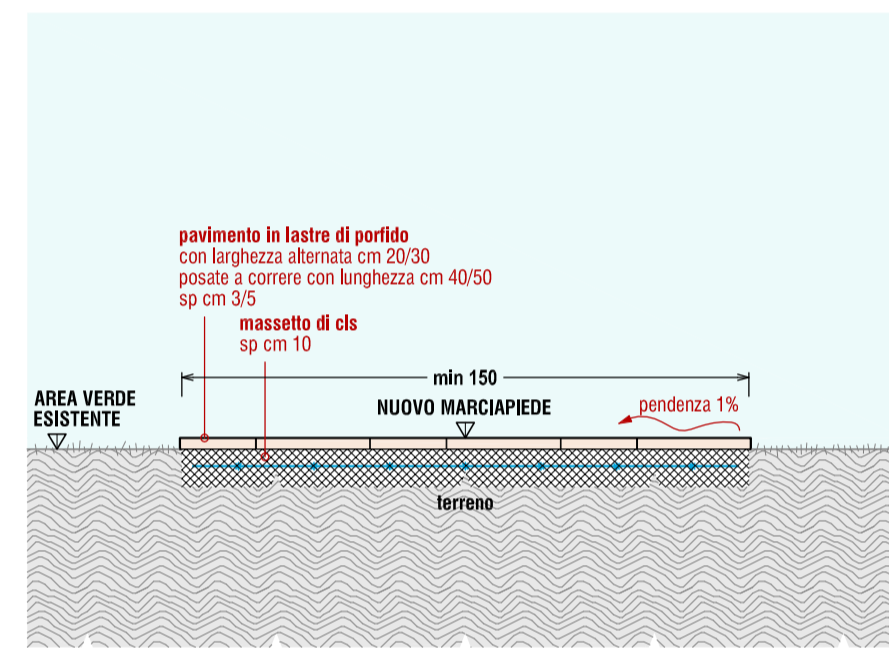


**TRATTO MARCIAPIEDE A SBALZO SU MURO**

**sezione c - scala 1:20**

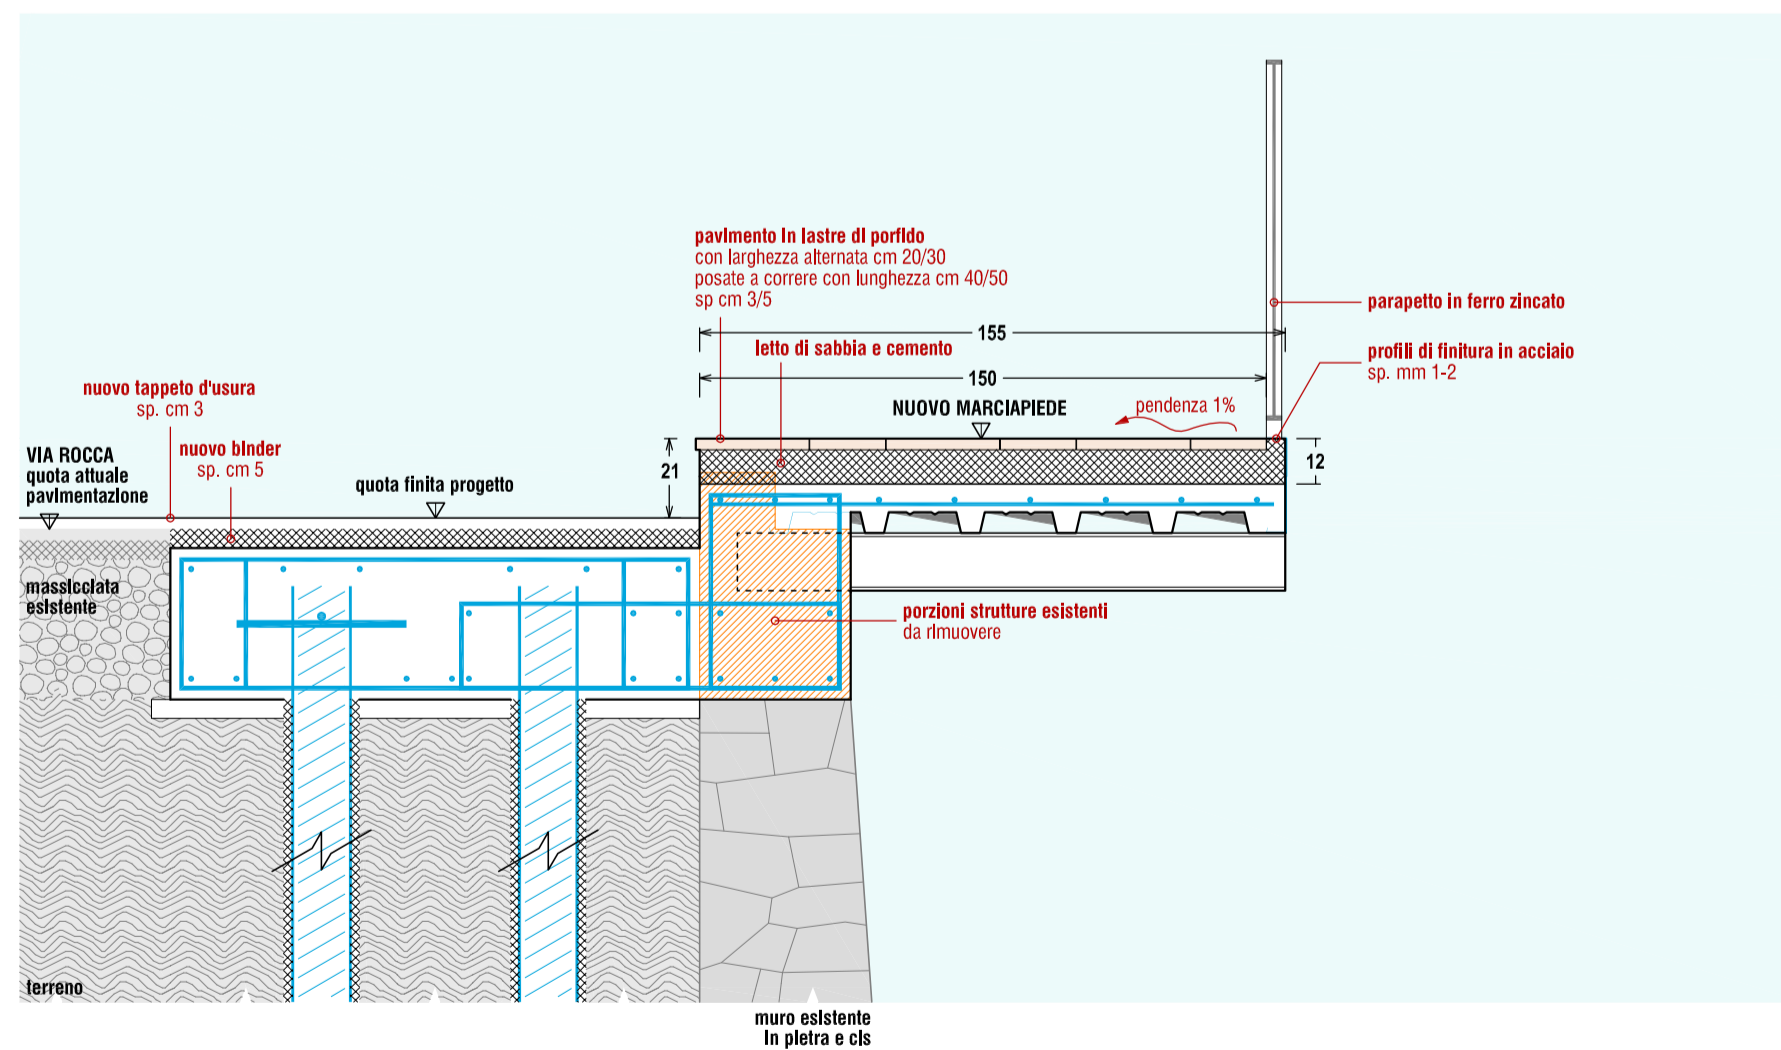


**TRATTO MARCIAPIEDE A SBALZO SU SCARPATA**

**sezione d - scala 1:20**

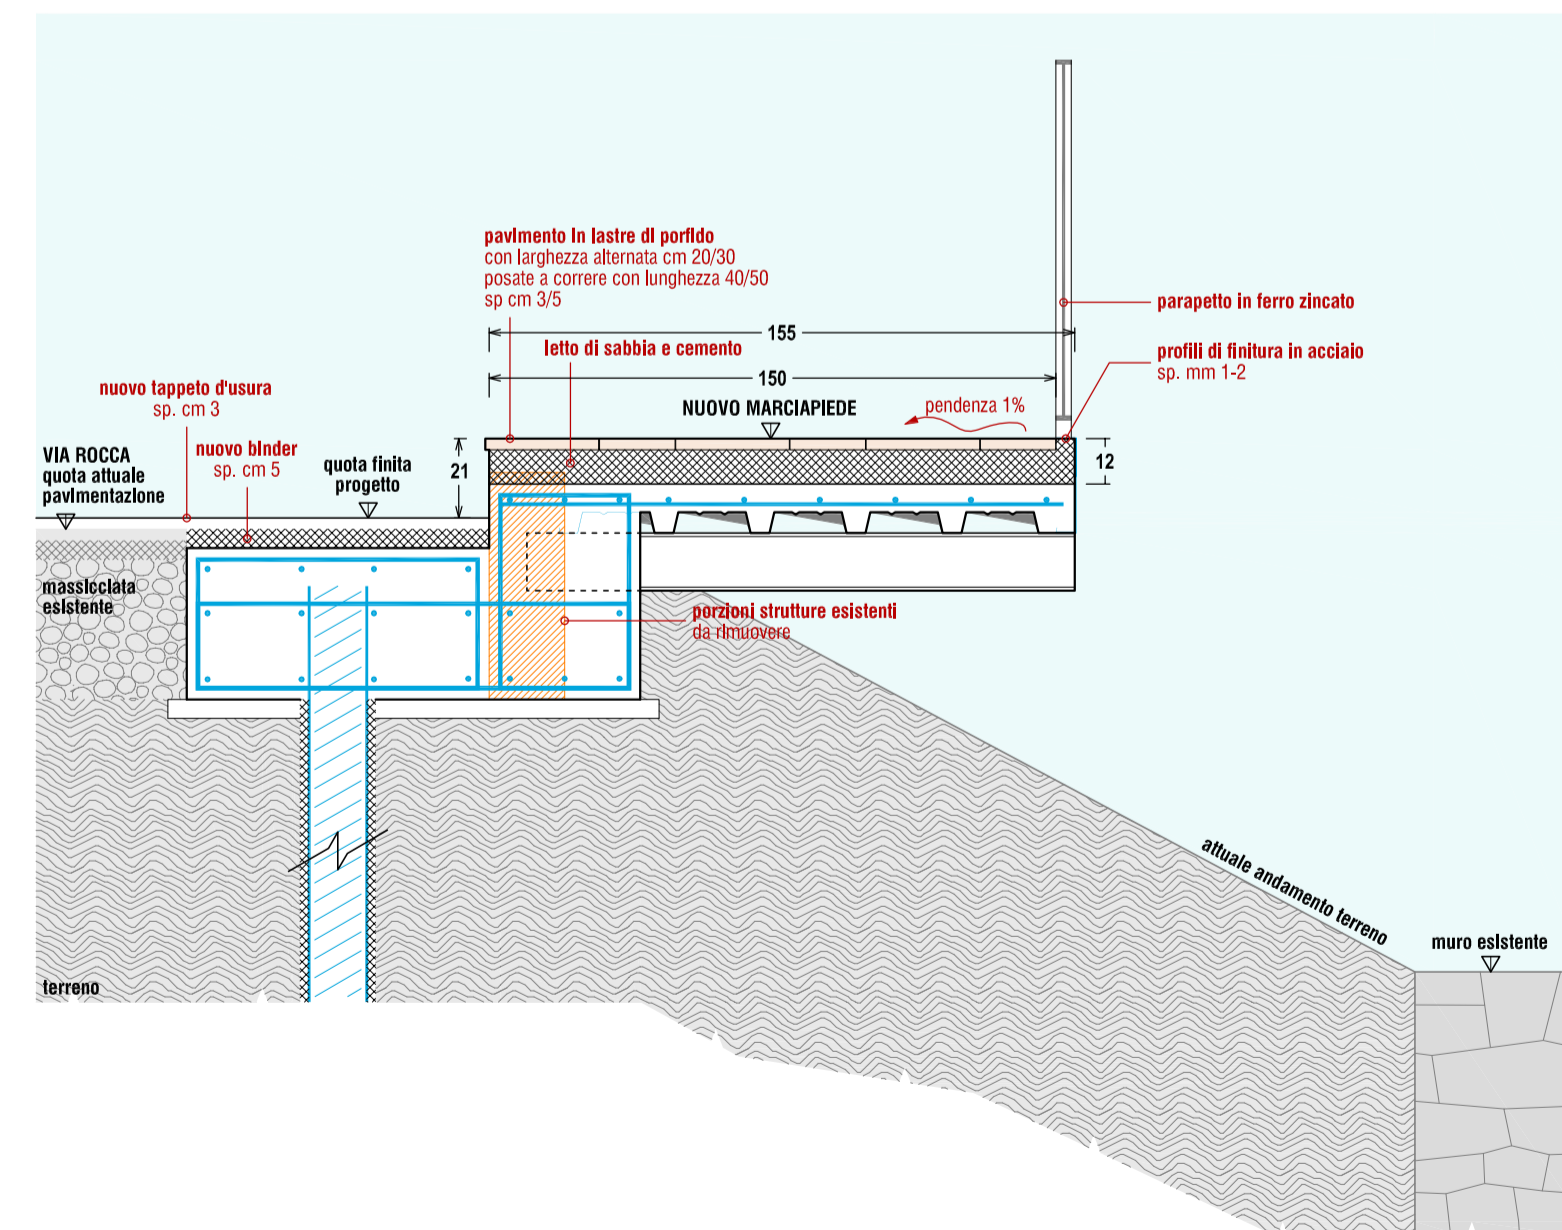

**PROFILI DI FINITURA**

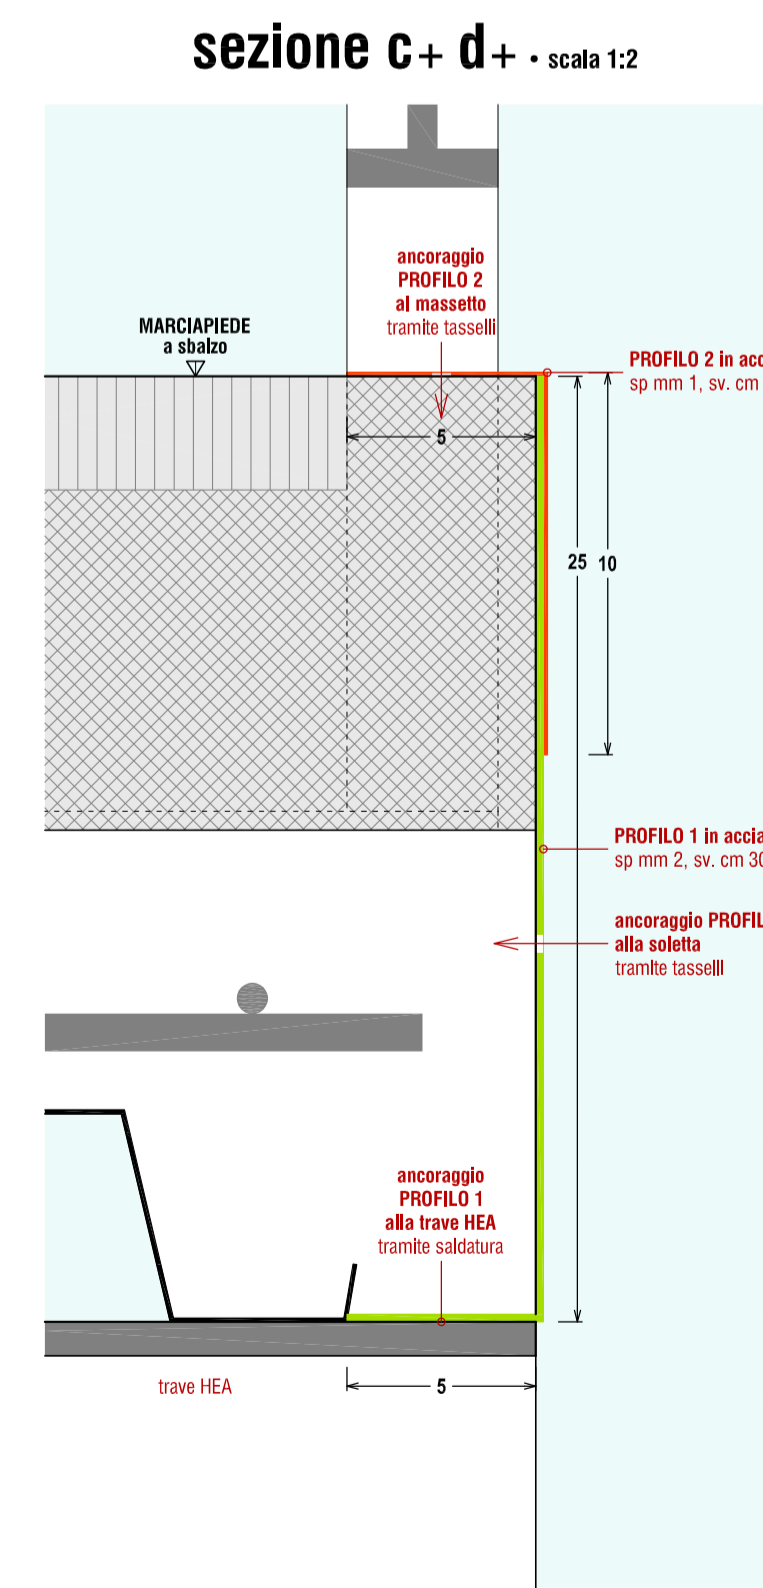

**ADEGUAMENTO SCALA NORD**

**sezione e - scala 1:50**

