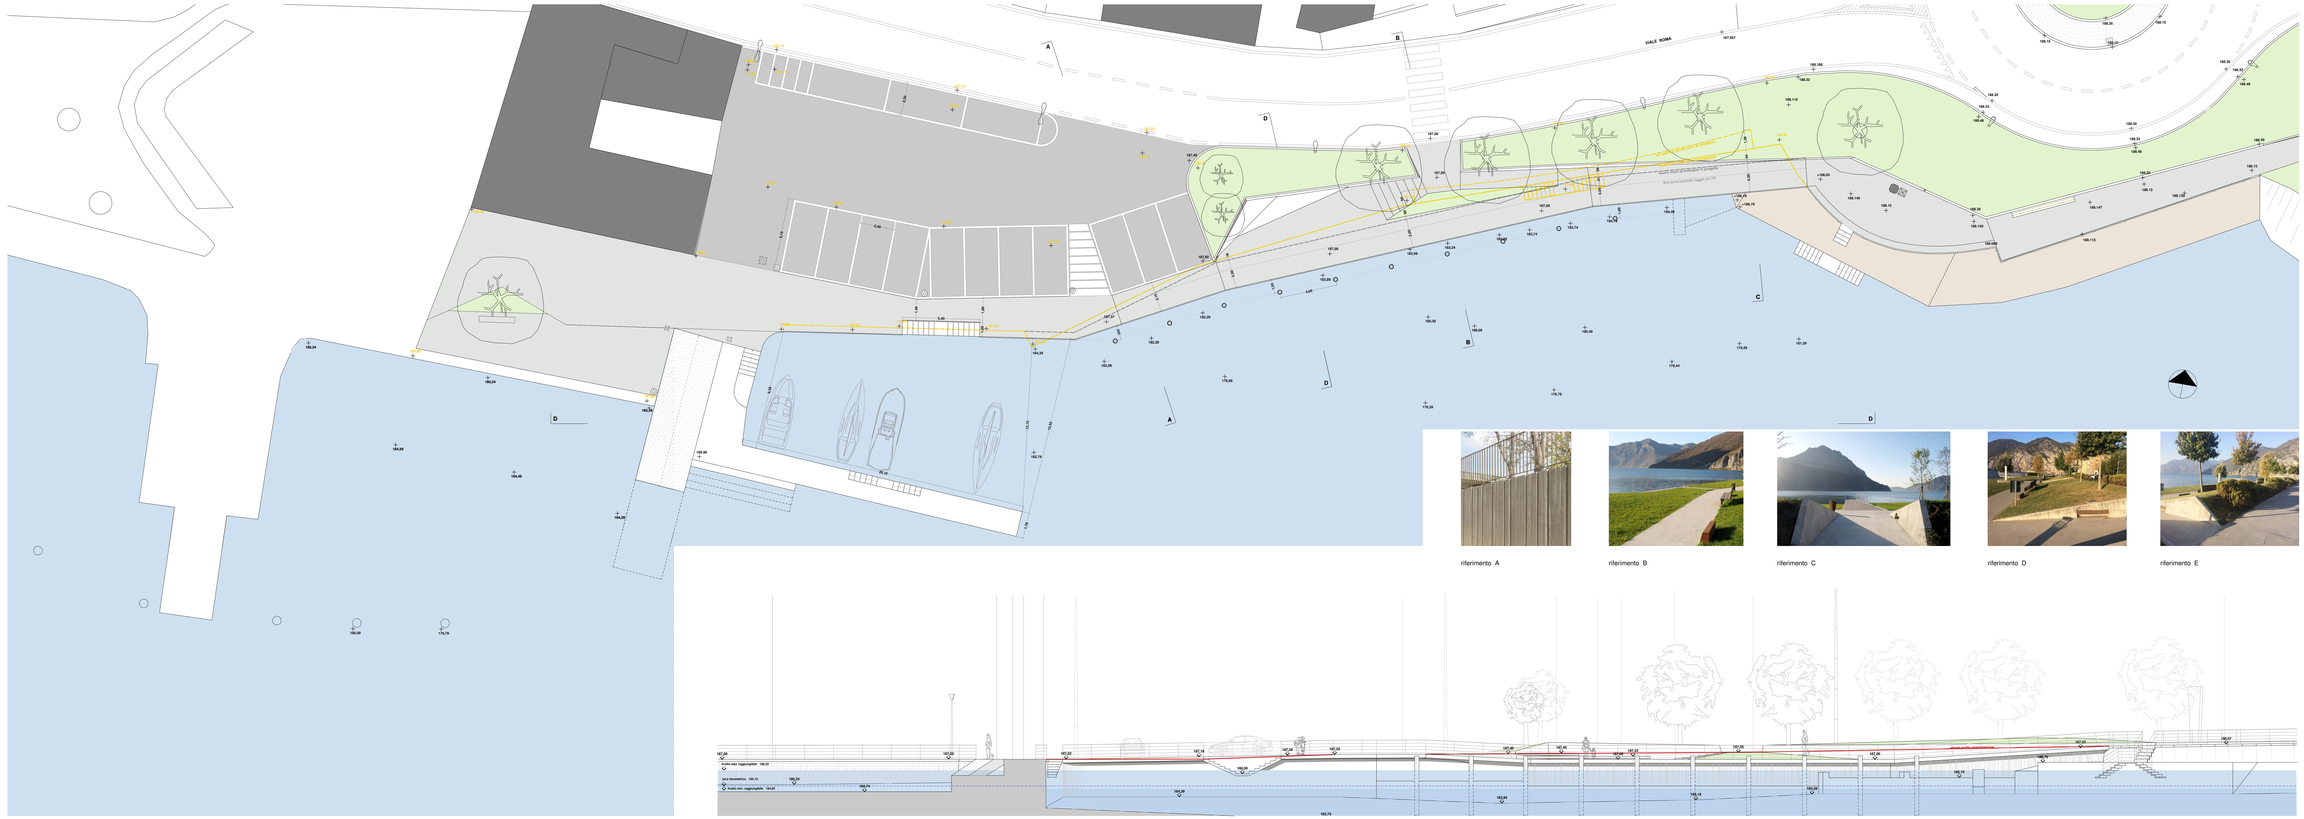

riferimento A

riferimento B

riferimento C

riferimento D

riferimento E

Planimetria progetto - scala 1:100

Prospetto - scala 1:100

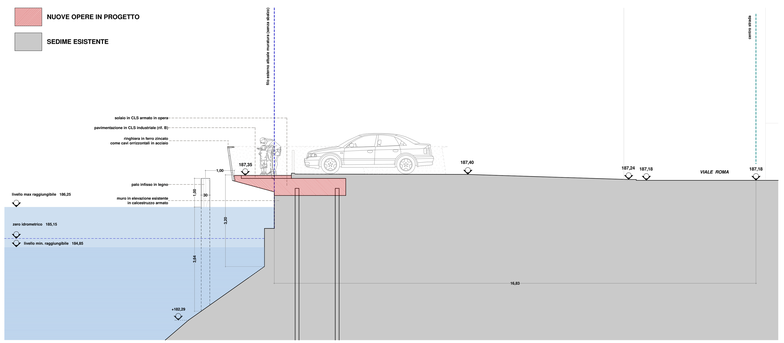

Sezione A-A - scala 1:50

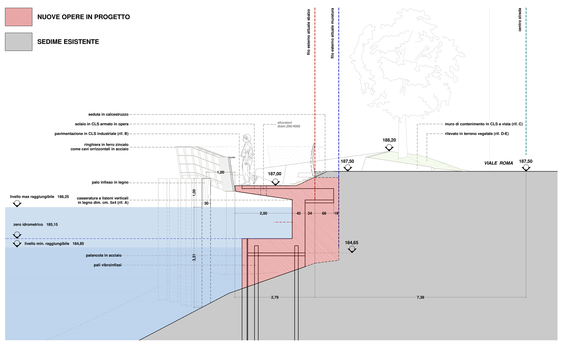

Sezione B-B - scala 1:50

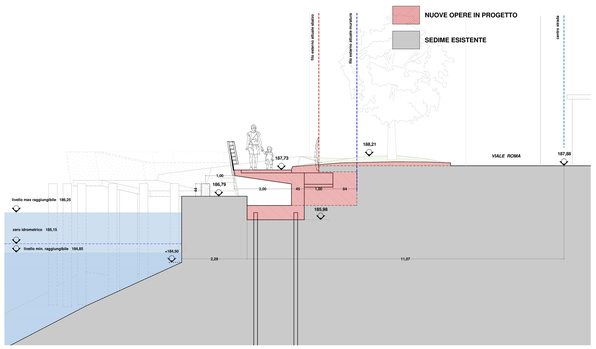

Sezione C-C - scala 1:50

2.3

PROGETTO

Planimetria generale - scala 1:100
Prospetto - scala 1:100
Sezioni - scala 1:50

Comune di Castro
Provincia di Bergamo

Riqualificazione di un tratto di lungolago compreso tra piazza del Porto e la nuova "area feste".

PROGETTO DEFINITIVO

Castro, 1 ottobre 2018

Progetto architettonico:
Studio associato architetti
Mauro Ronchetti - Gianfranco Manno
via Garibaldi 14 - 24060 Castro (BG)
tel fax 035-960024
e mail: mantemanno@tiscali.it

in collaborazione con
Arch. Maurilio Ronchetti
via Garibaldi 14 - 24060 Castro (BG)
tel. 035-0208047
e-mail: info@maurilioronchetti.it

Progetto strutturale:
Studio tecnico di ingegneria
di Alessandro Daniele
via Santa Maria 5
24060 Castro (BG)
tel. 035-9010270
e-mail: danielealess@gmail.com