




Stralcio del PIANO TERRITORIALE REGIONALE
Tav. 1 Polinà e poli di sviluppo regionali - scala 1:300.000

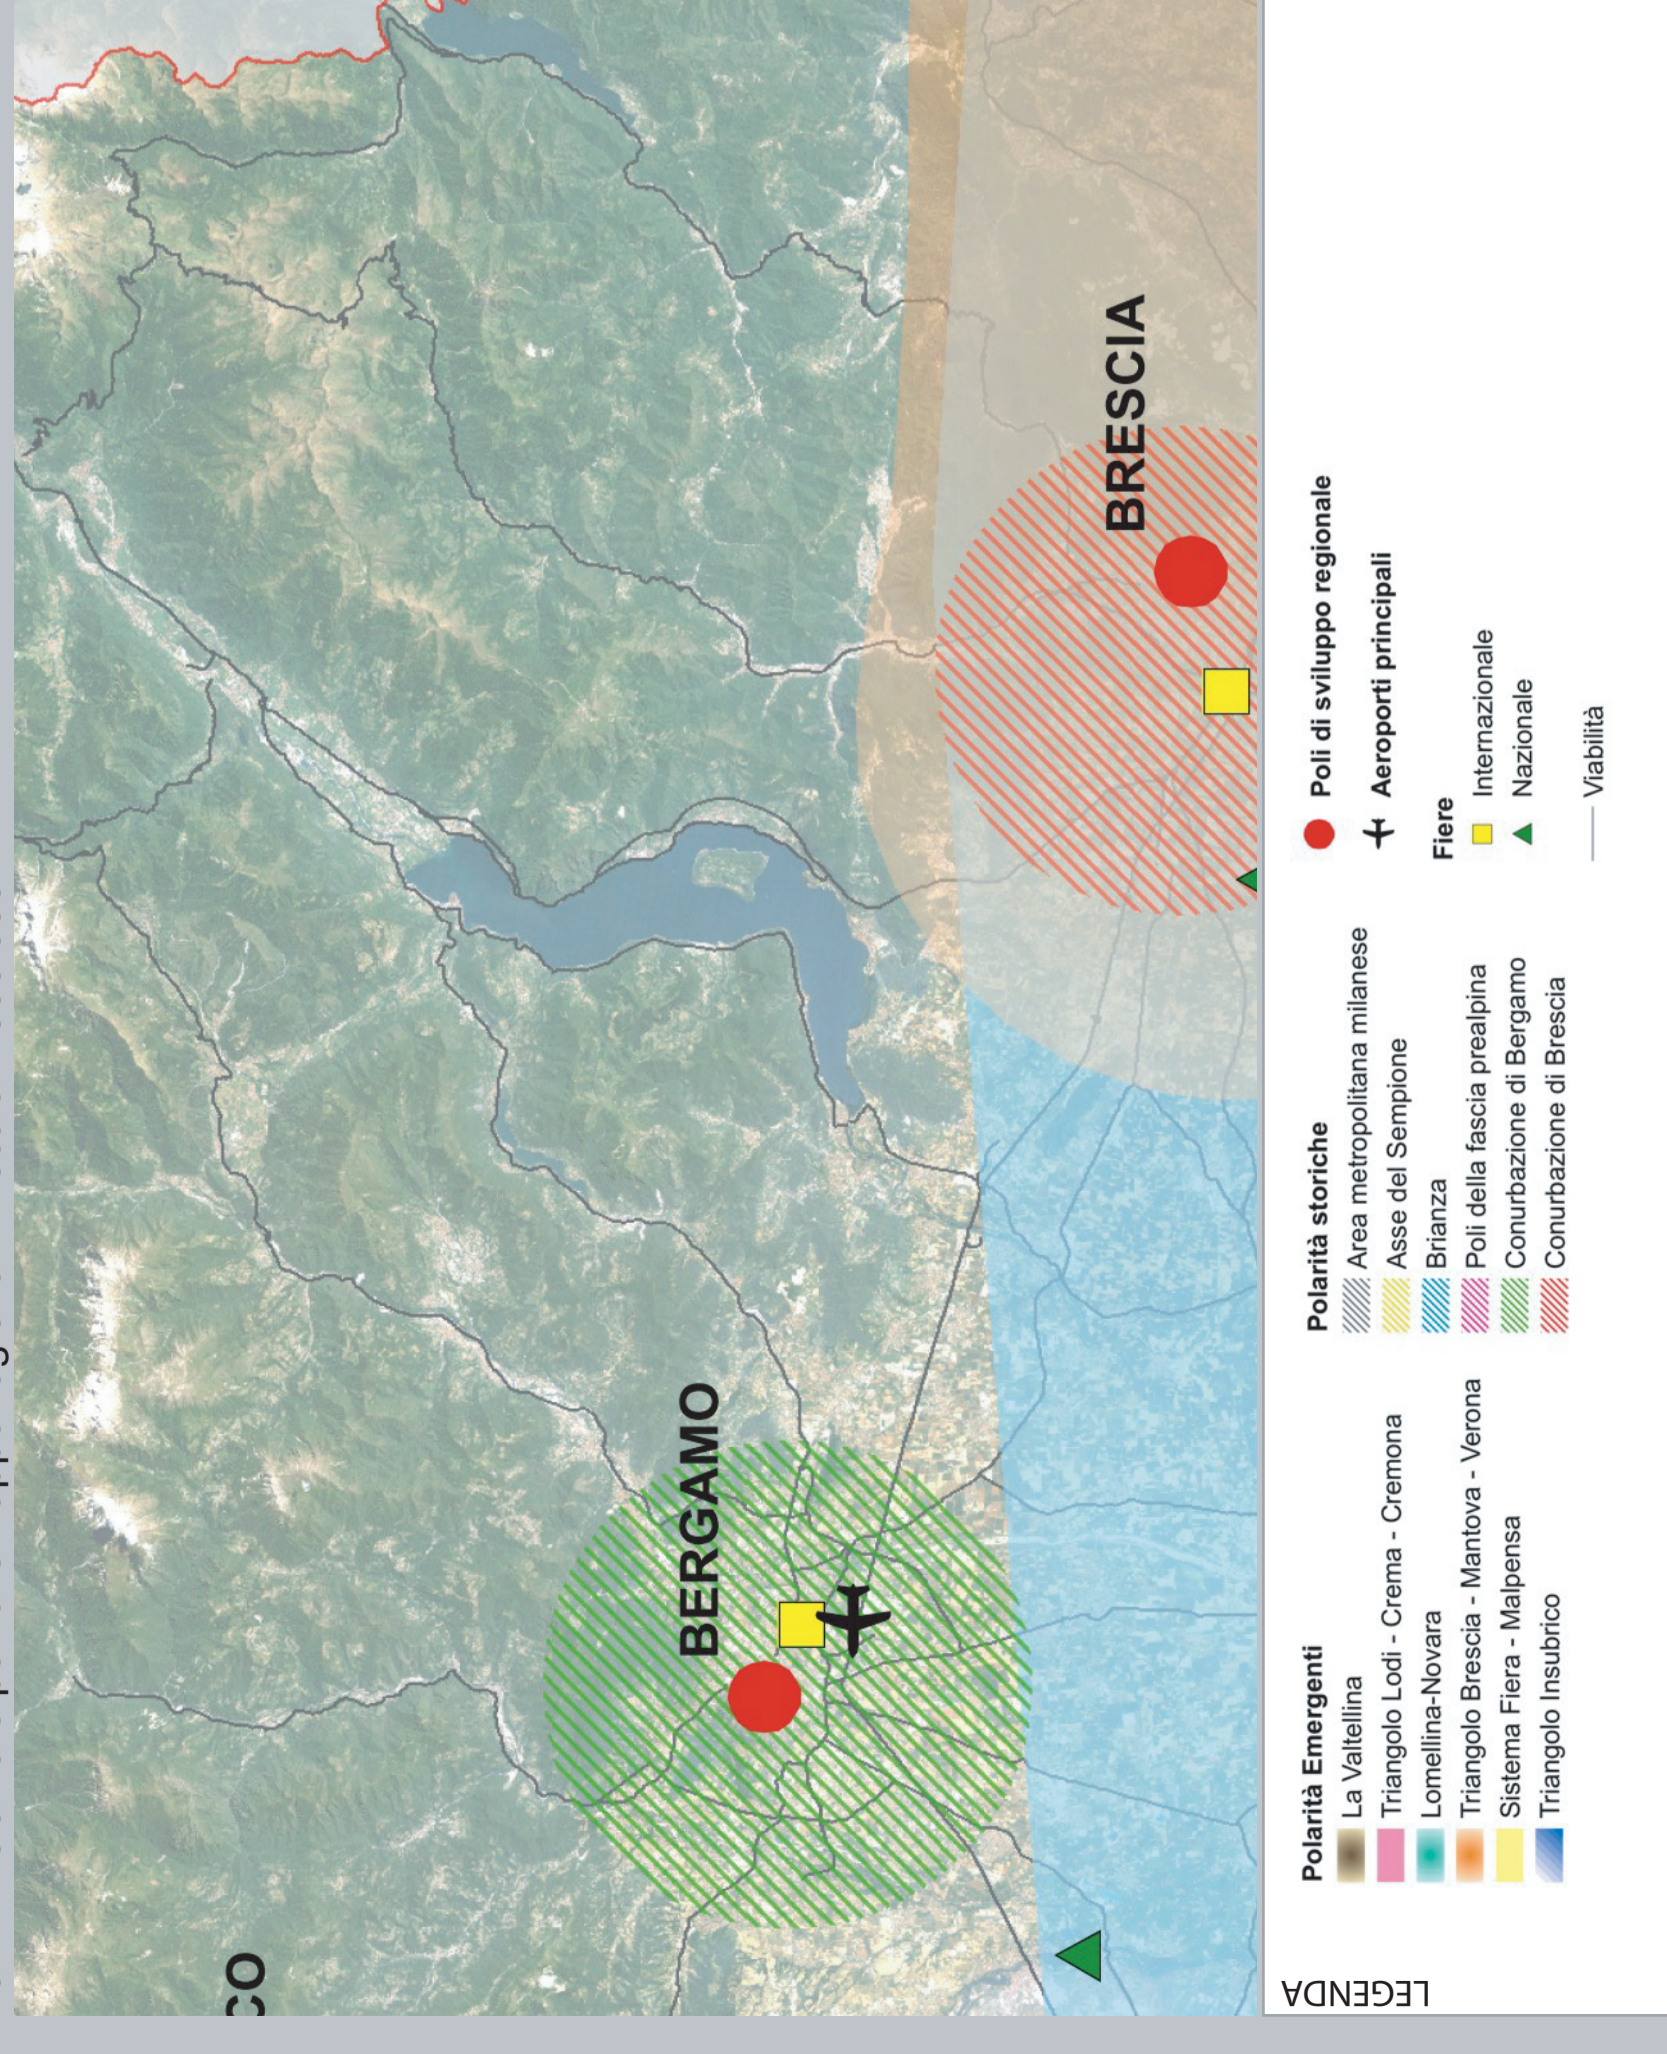


Stralcio del PIANO TERRITORIALE REGIONALE
Tav. 2 Zone di preservazione e di salvaguardia ambientale - scala 1:300.000

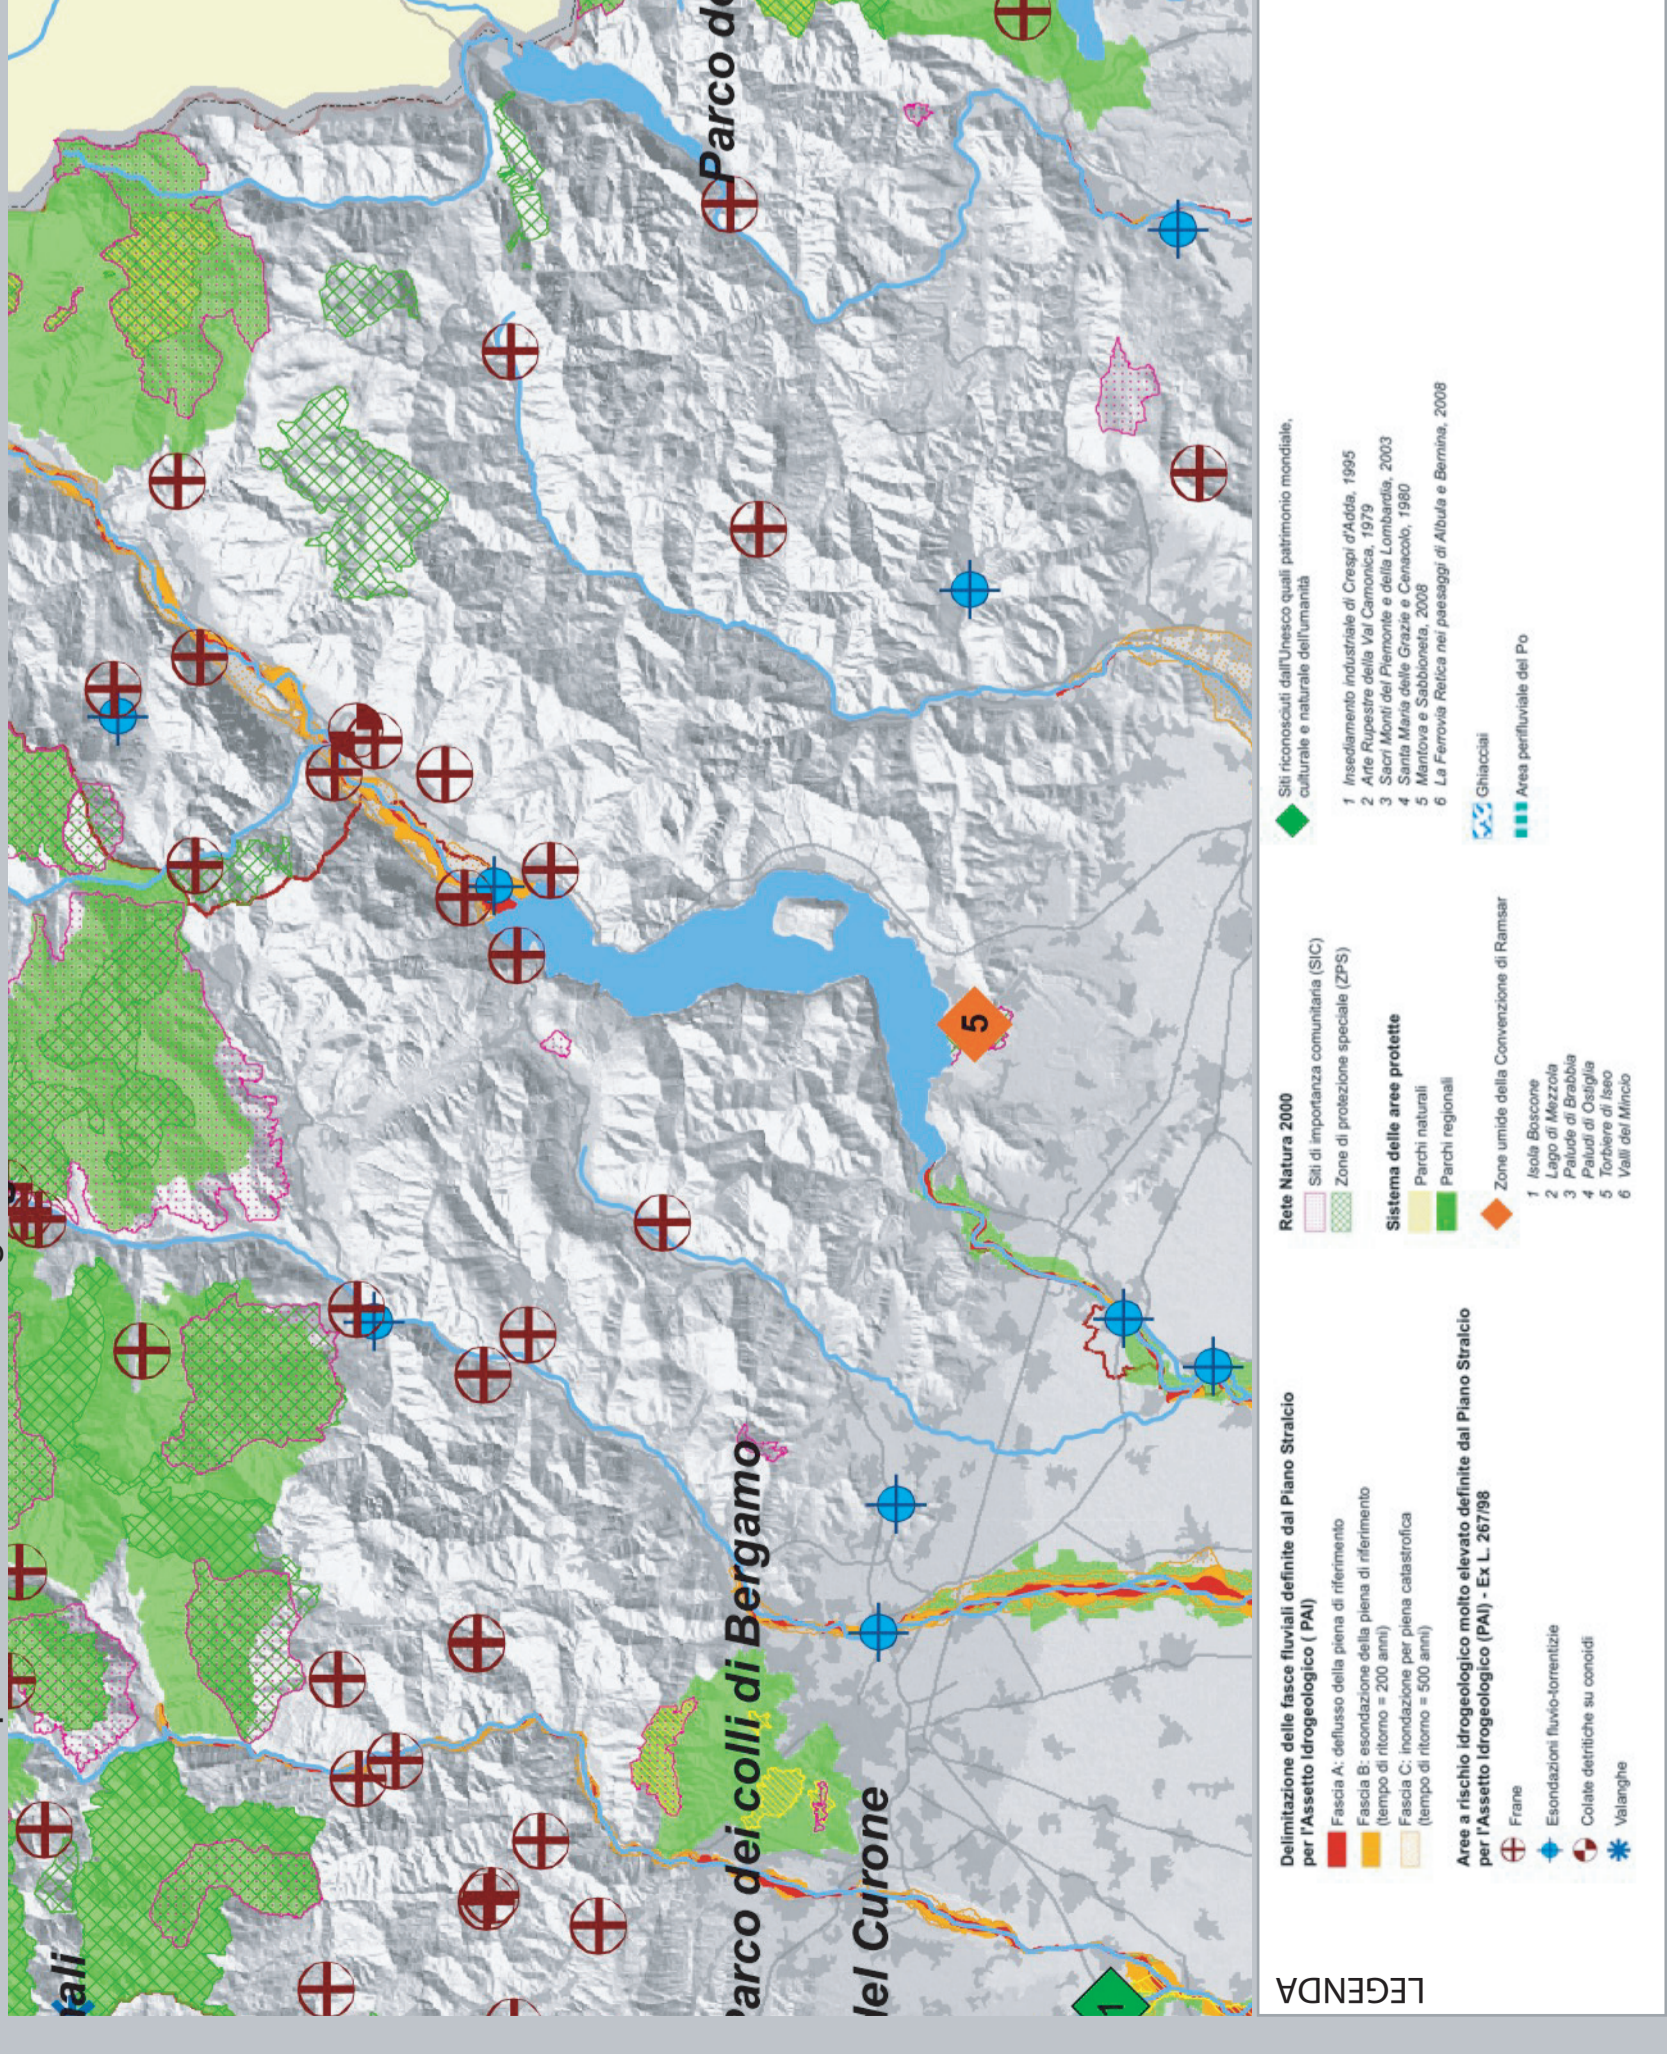


Stralcio del PIANO TERRITORIALE REGIONALE
Tav. 3 Infrastrutture prioritarie per la Lombardia - scala 1:300.000

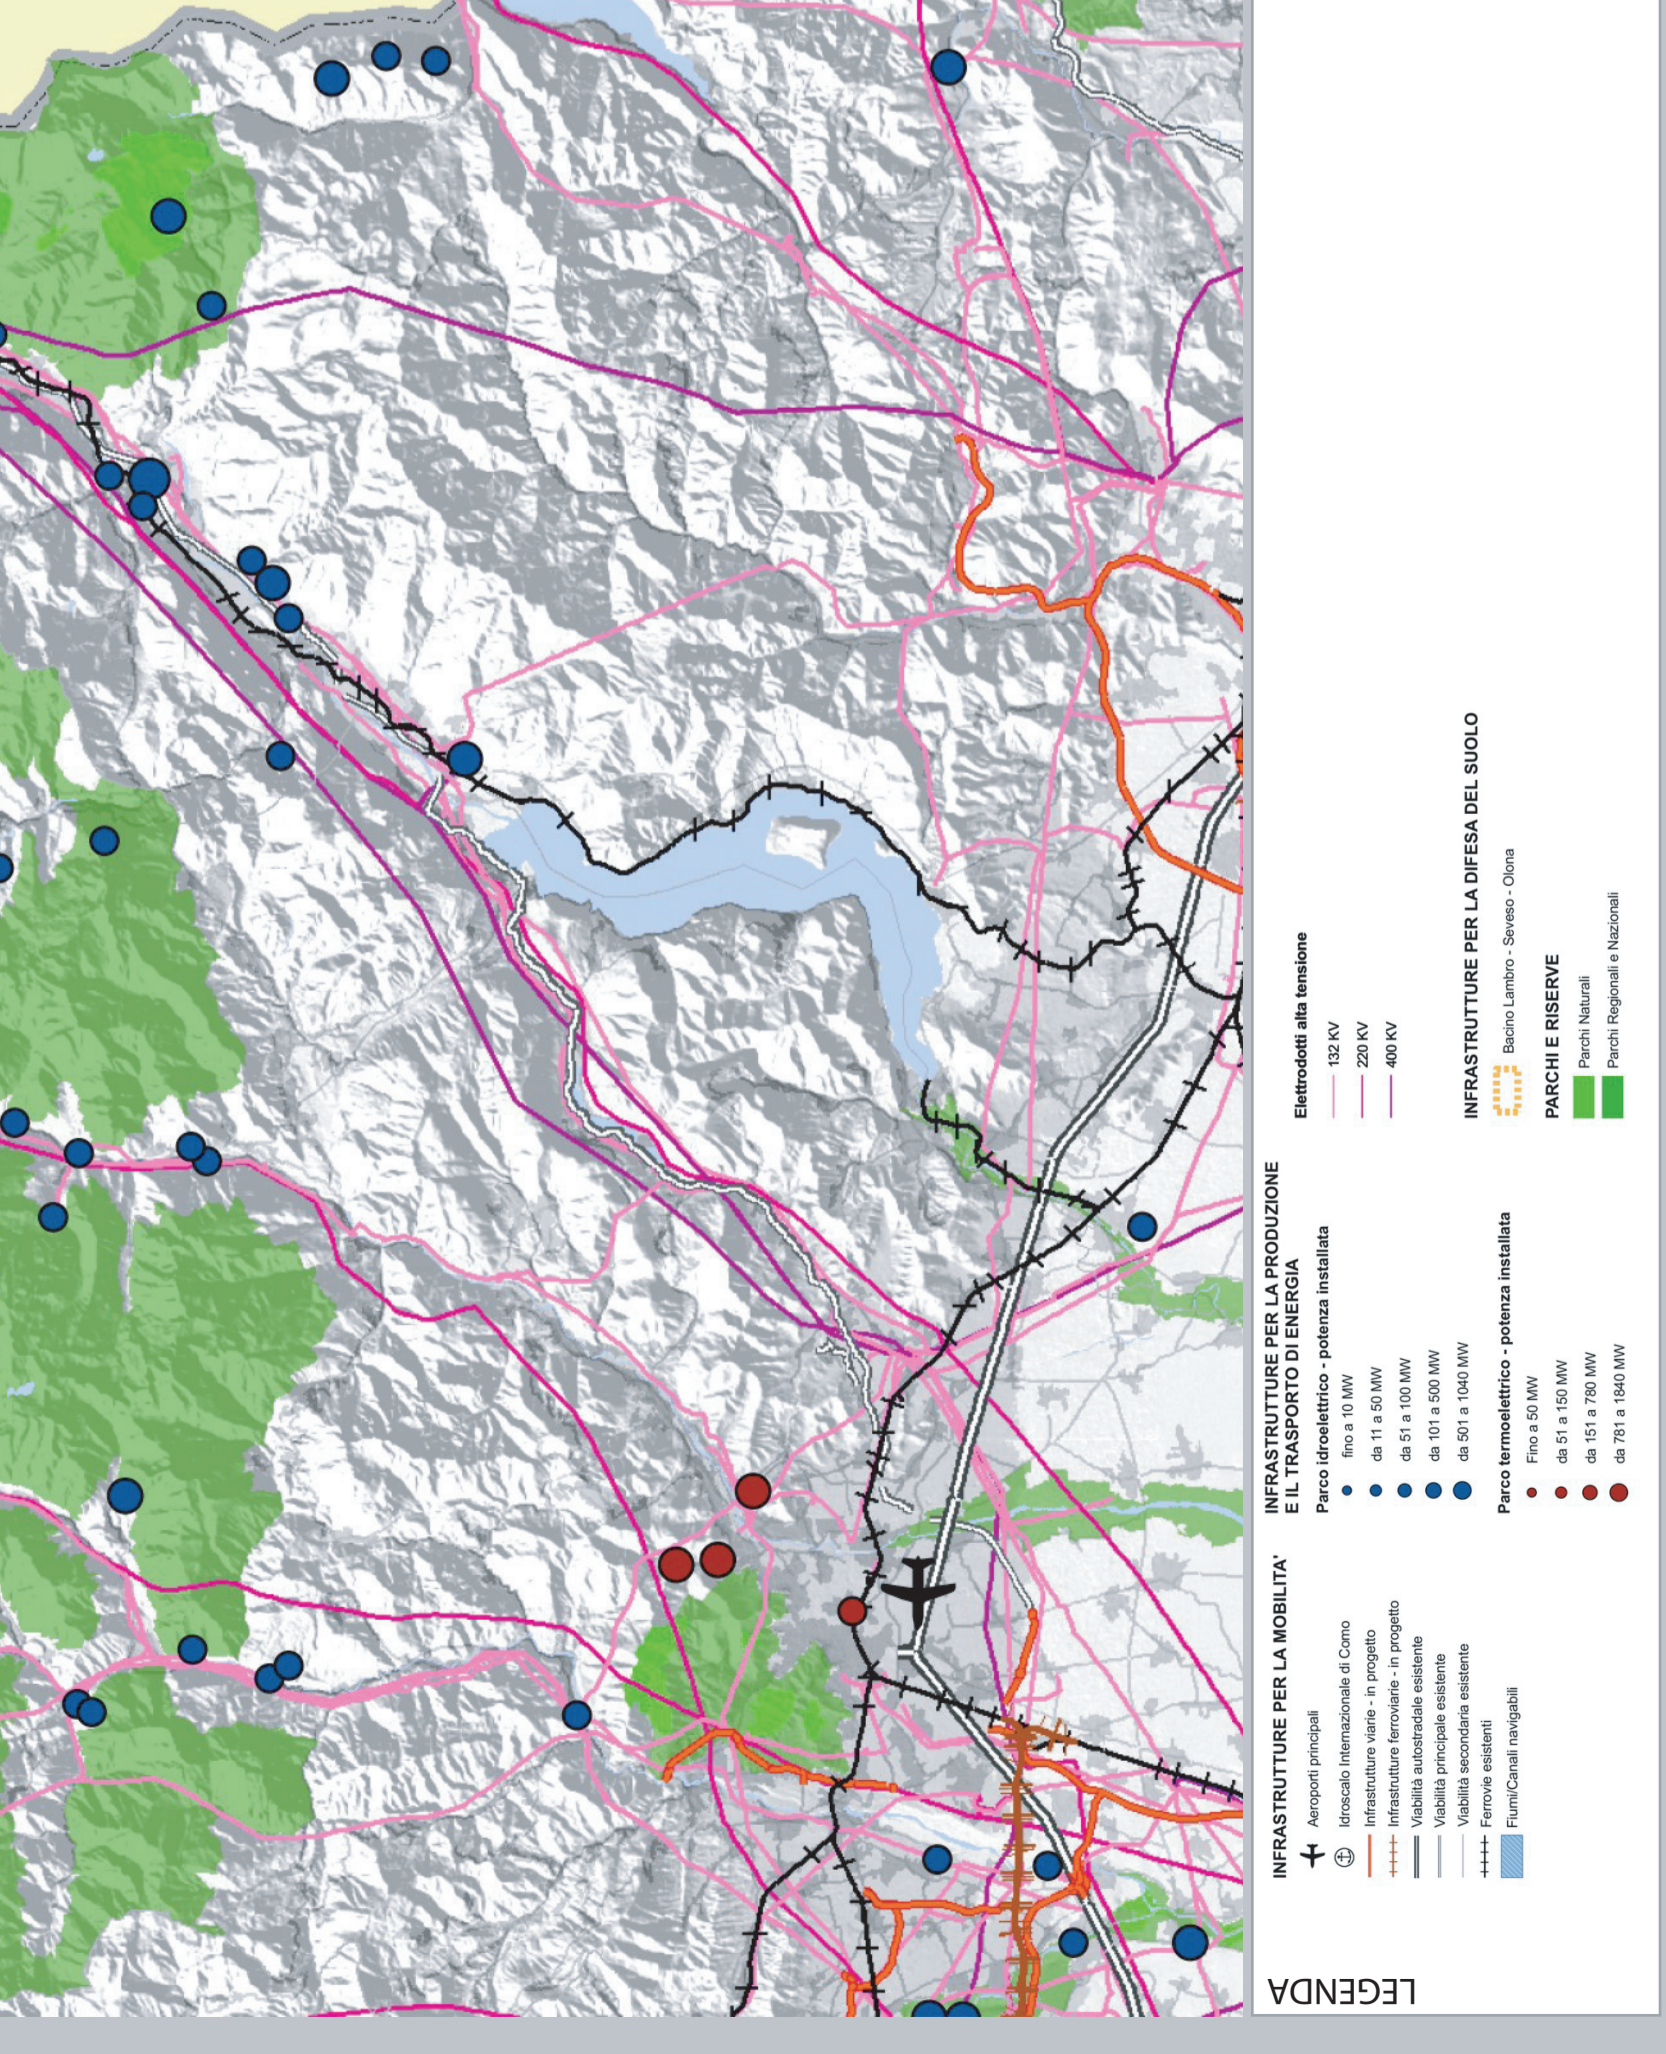


Stralcio del PIANO TERRITORIALE di COORDINAMENTO PROVINCIALE
Tav. E3 Quadro integrato delle reti e dei sistemi - scala 1:25.000

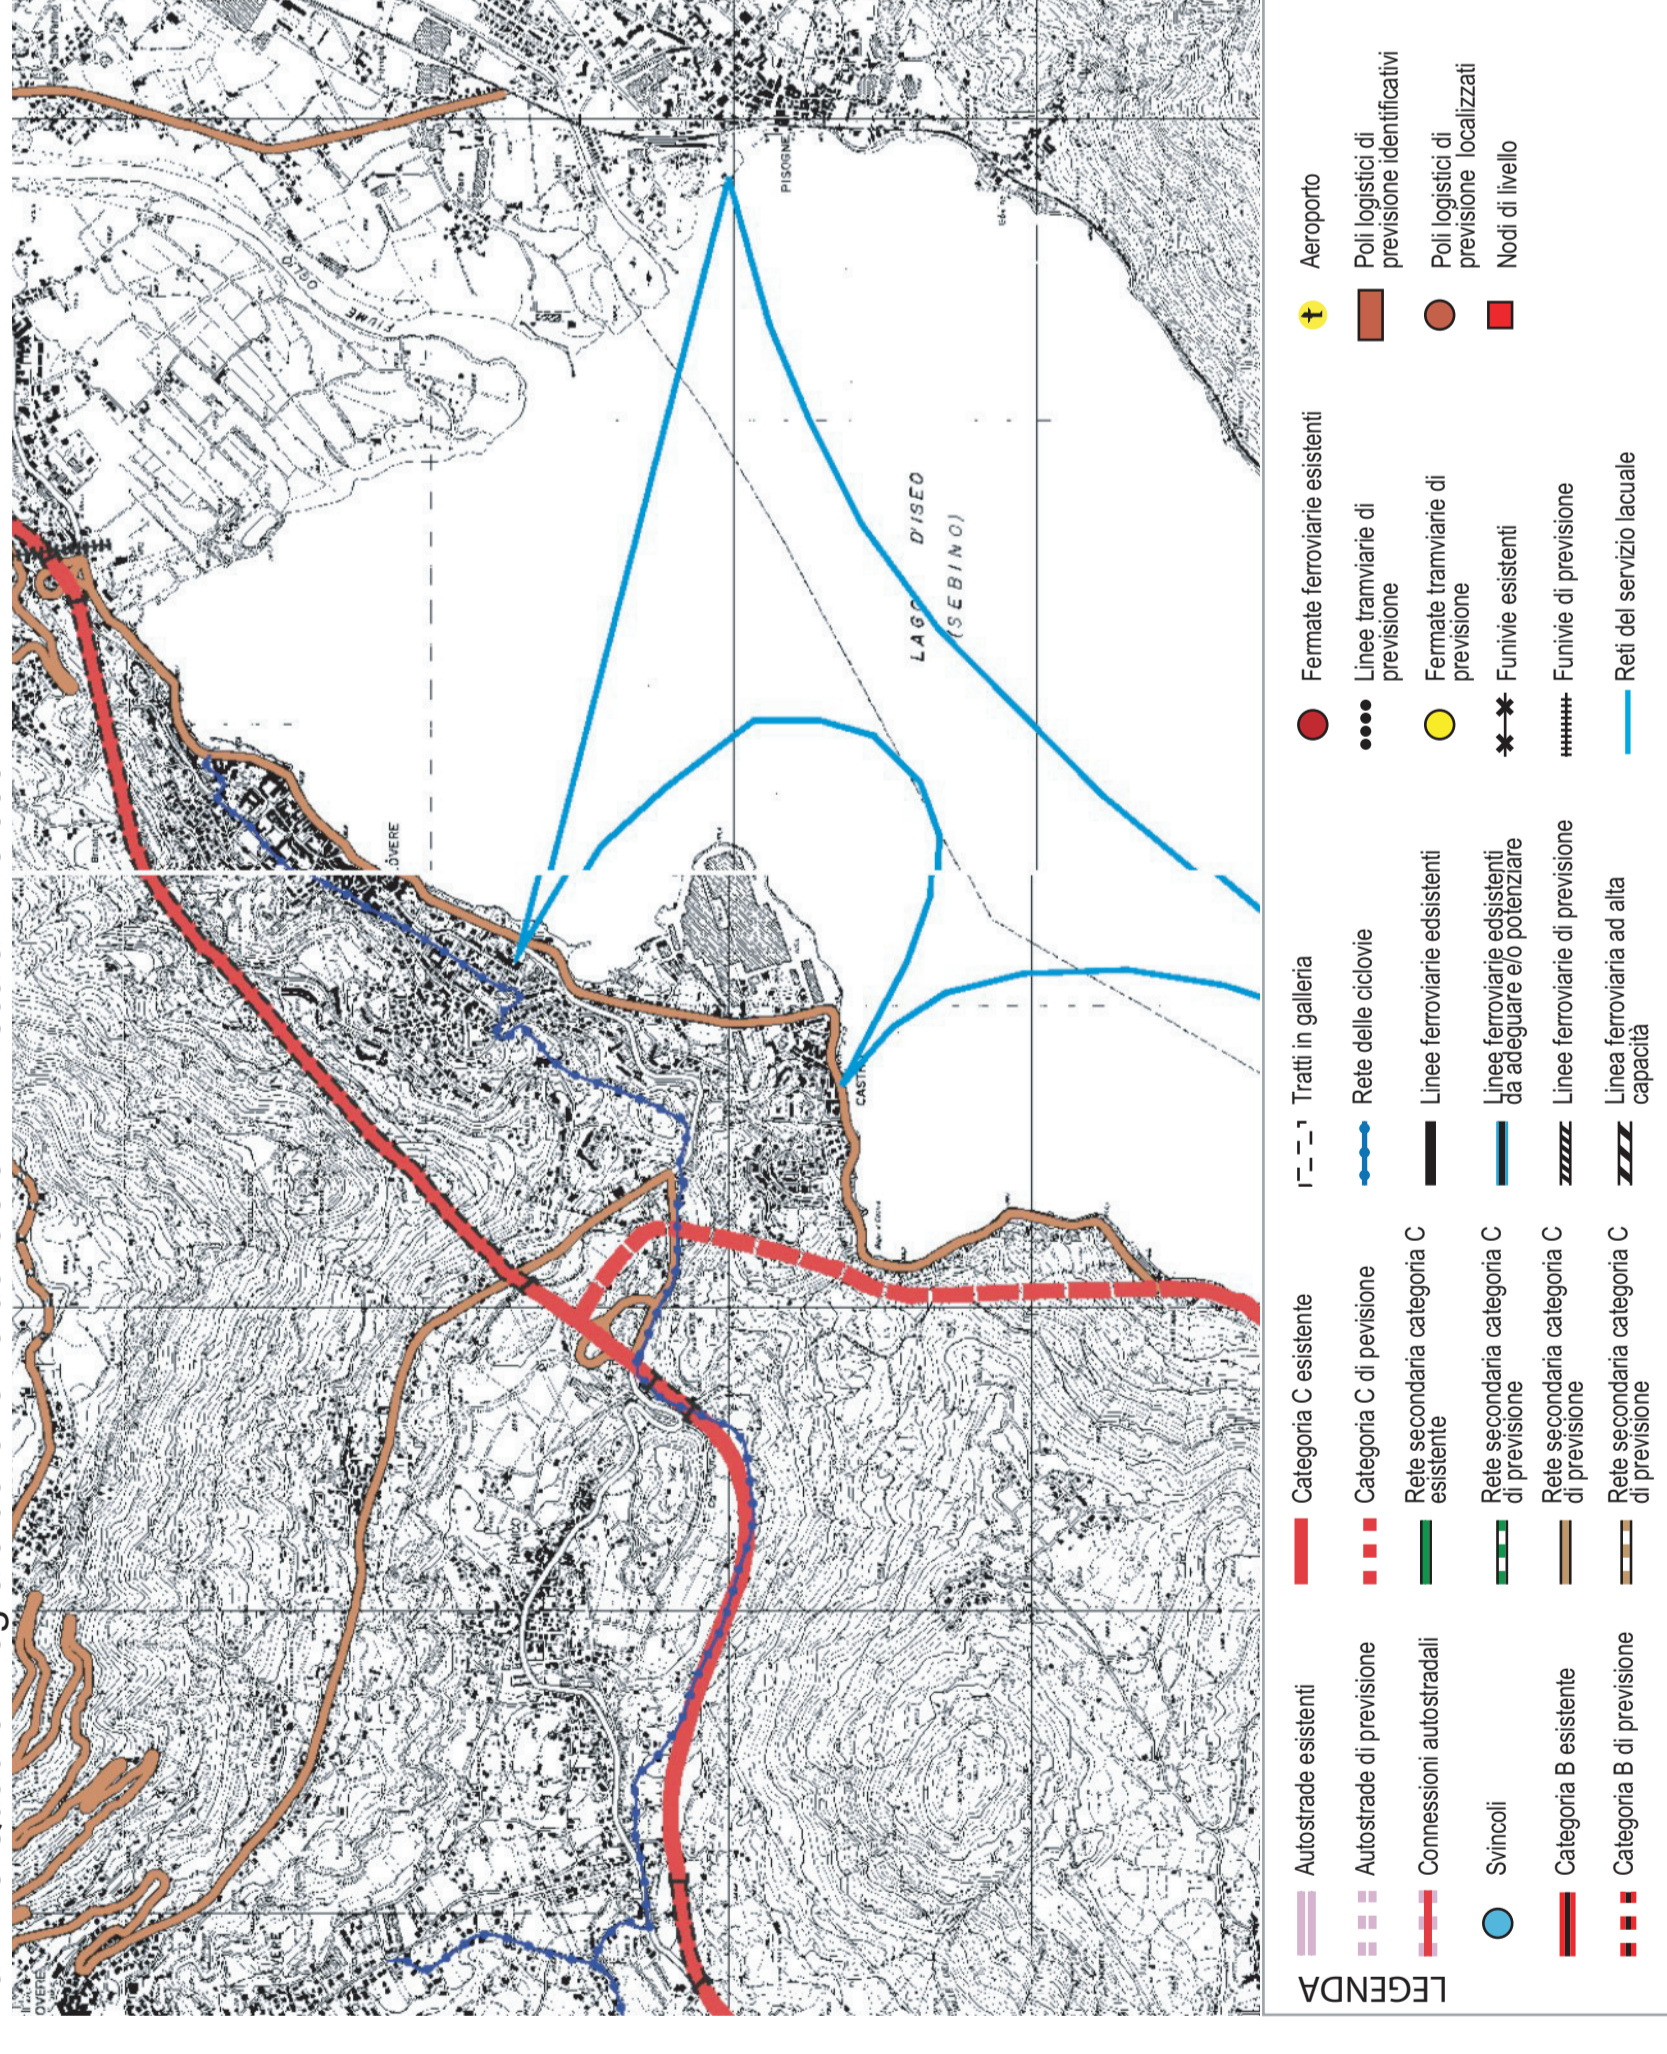


Stralcio del PIANO TERRITORIALE di COORDINAMENTO PROVINCIALE
Tav. E5.6 Centri e nuclei storici - Elementi storico architettonici - scala 1:25.000

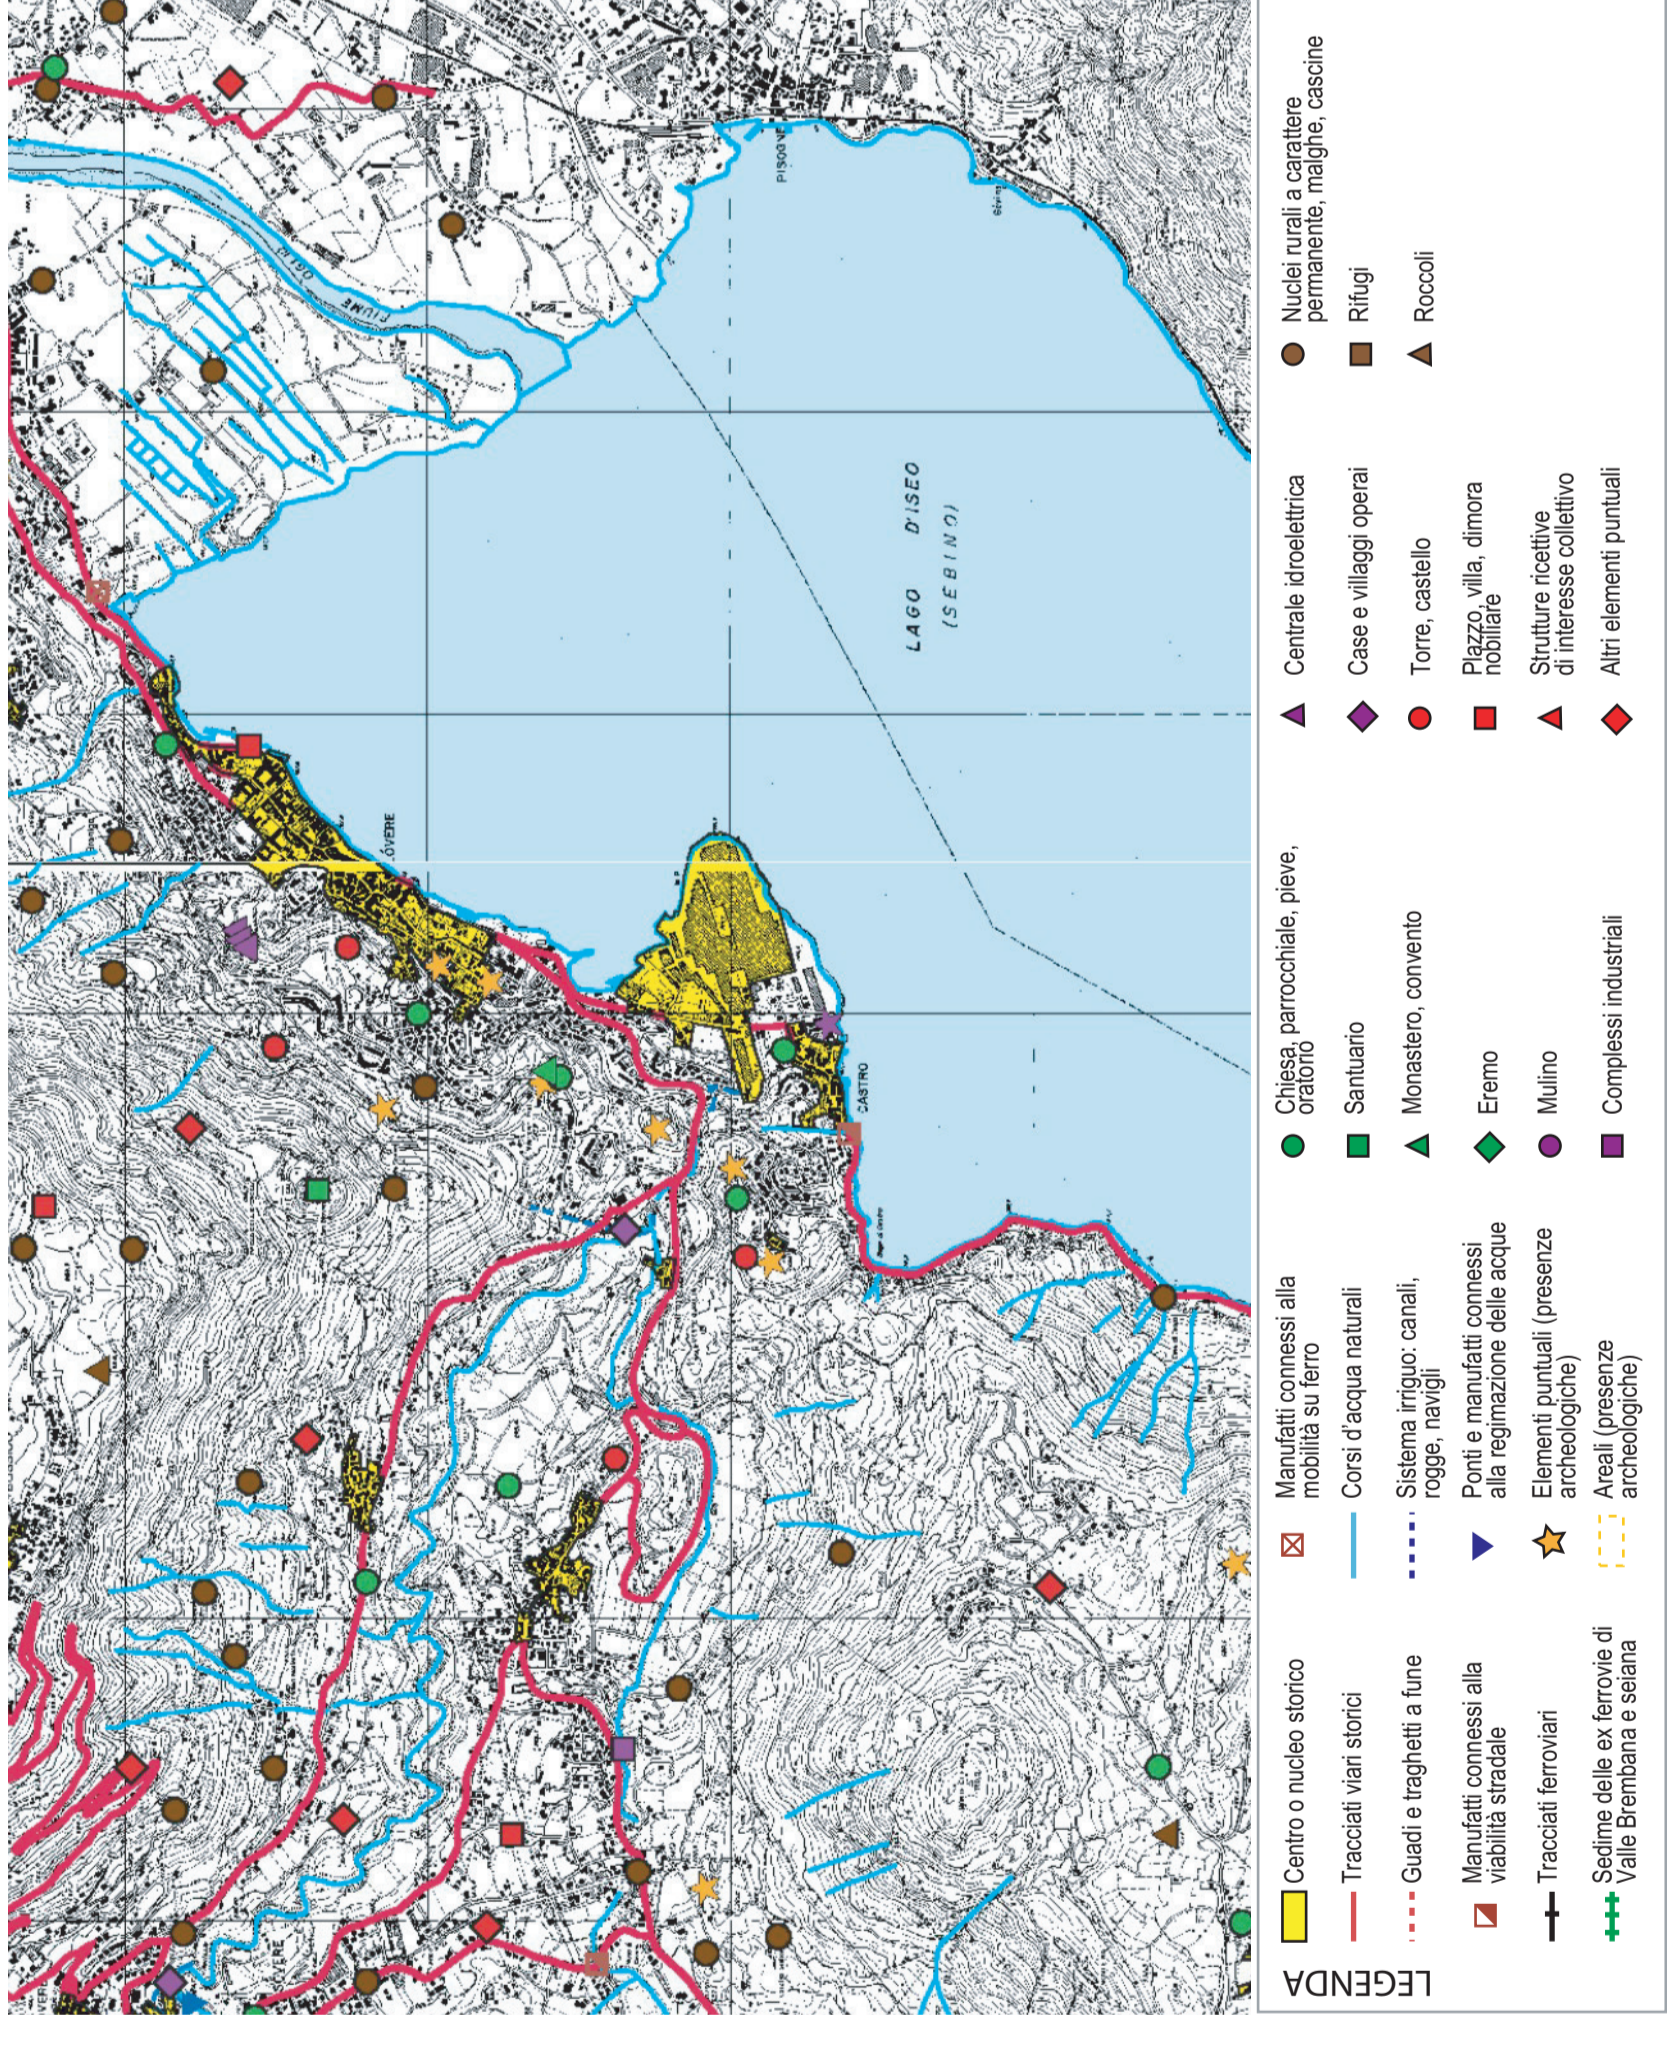


Stralcio del PIANO TERRITORIALE di COORDINAMENTO PROVINCIALE
Tav. E5.3 Elementi ed ambiti oggetto di tutela ai sensi del D. Lgs 490/99 - scala 1:25.000

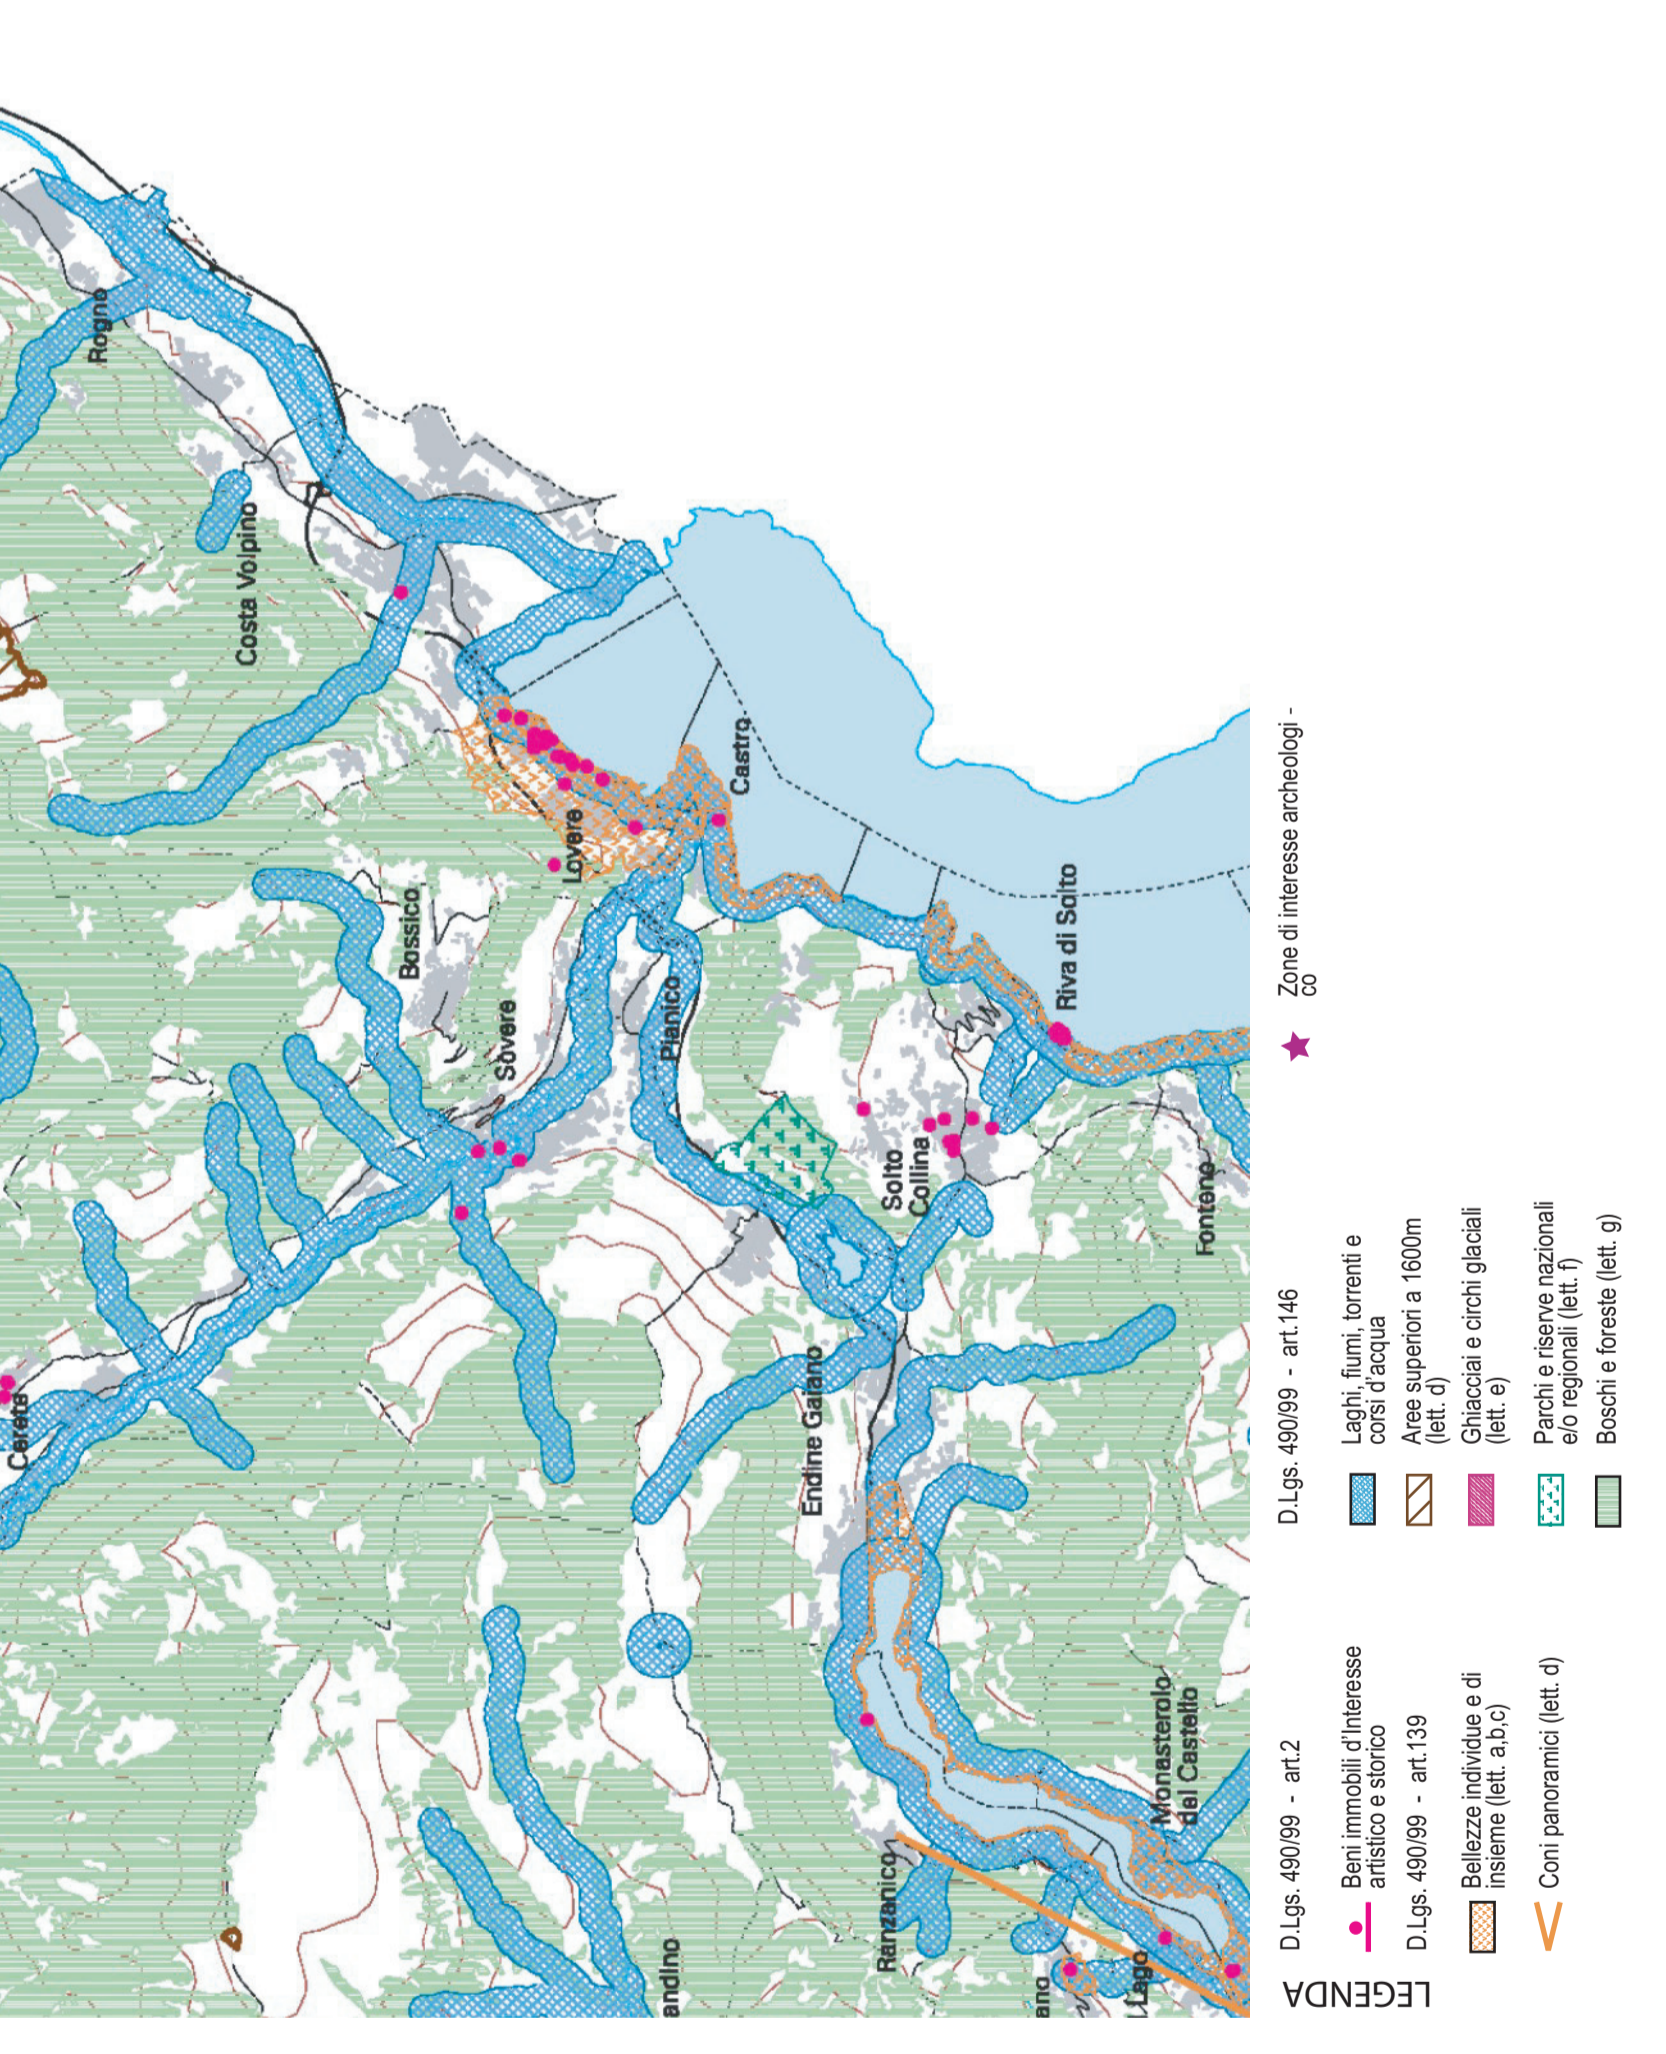


Stralcio del PIANO TERRITORIALE di COORDINAMENTO PROVINCIALE
Tav. E1 Elementi di pericolosità e criticità, compatibilità degli interventi di trasformazione del territorio

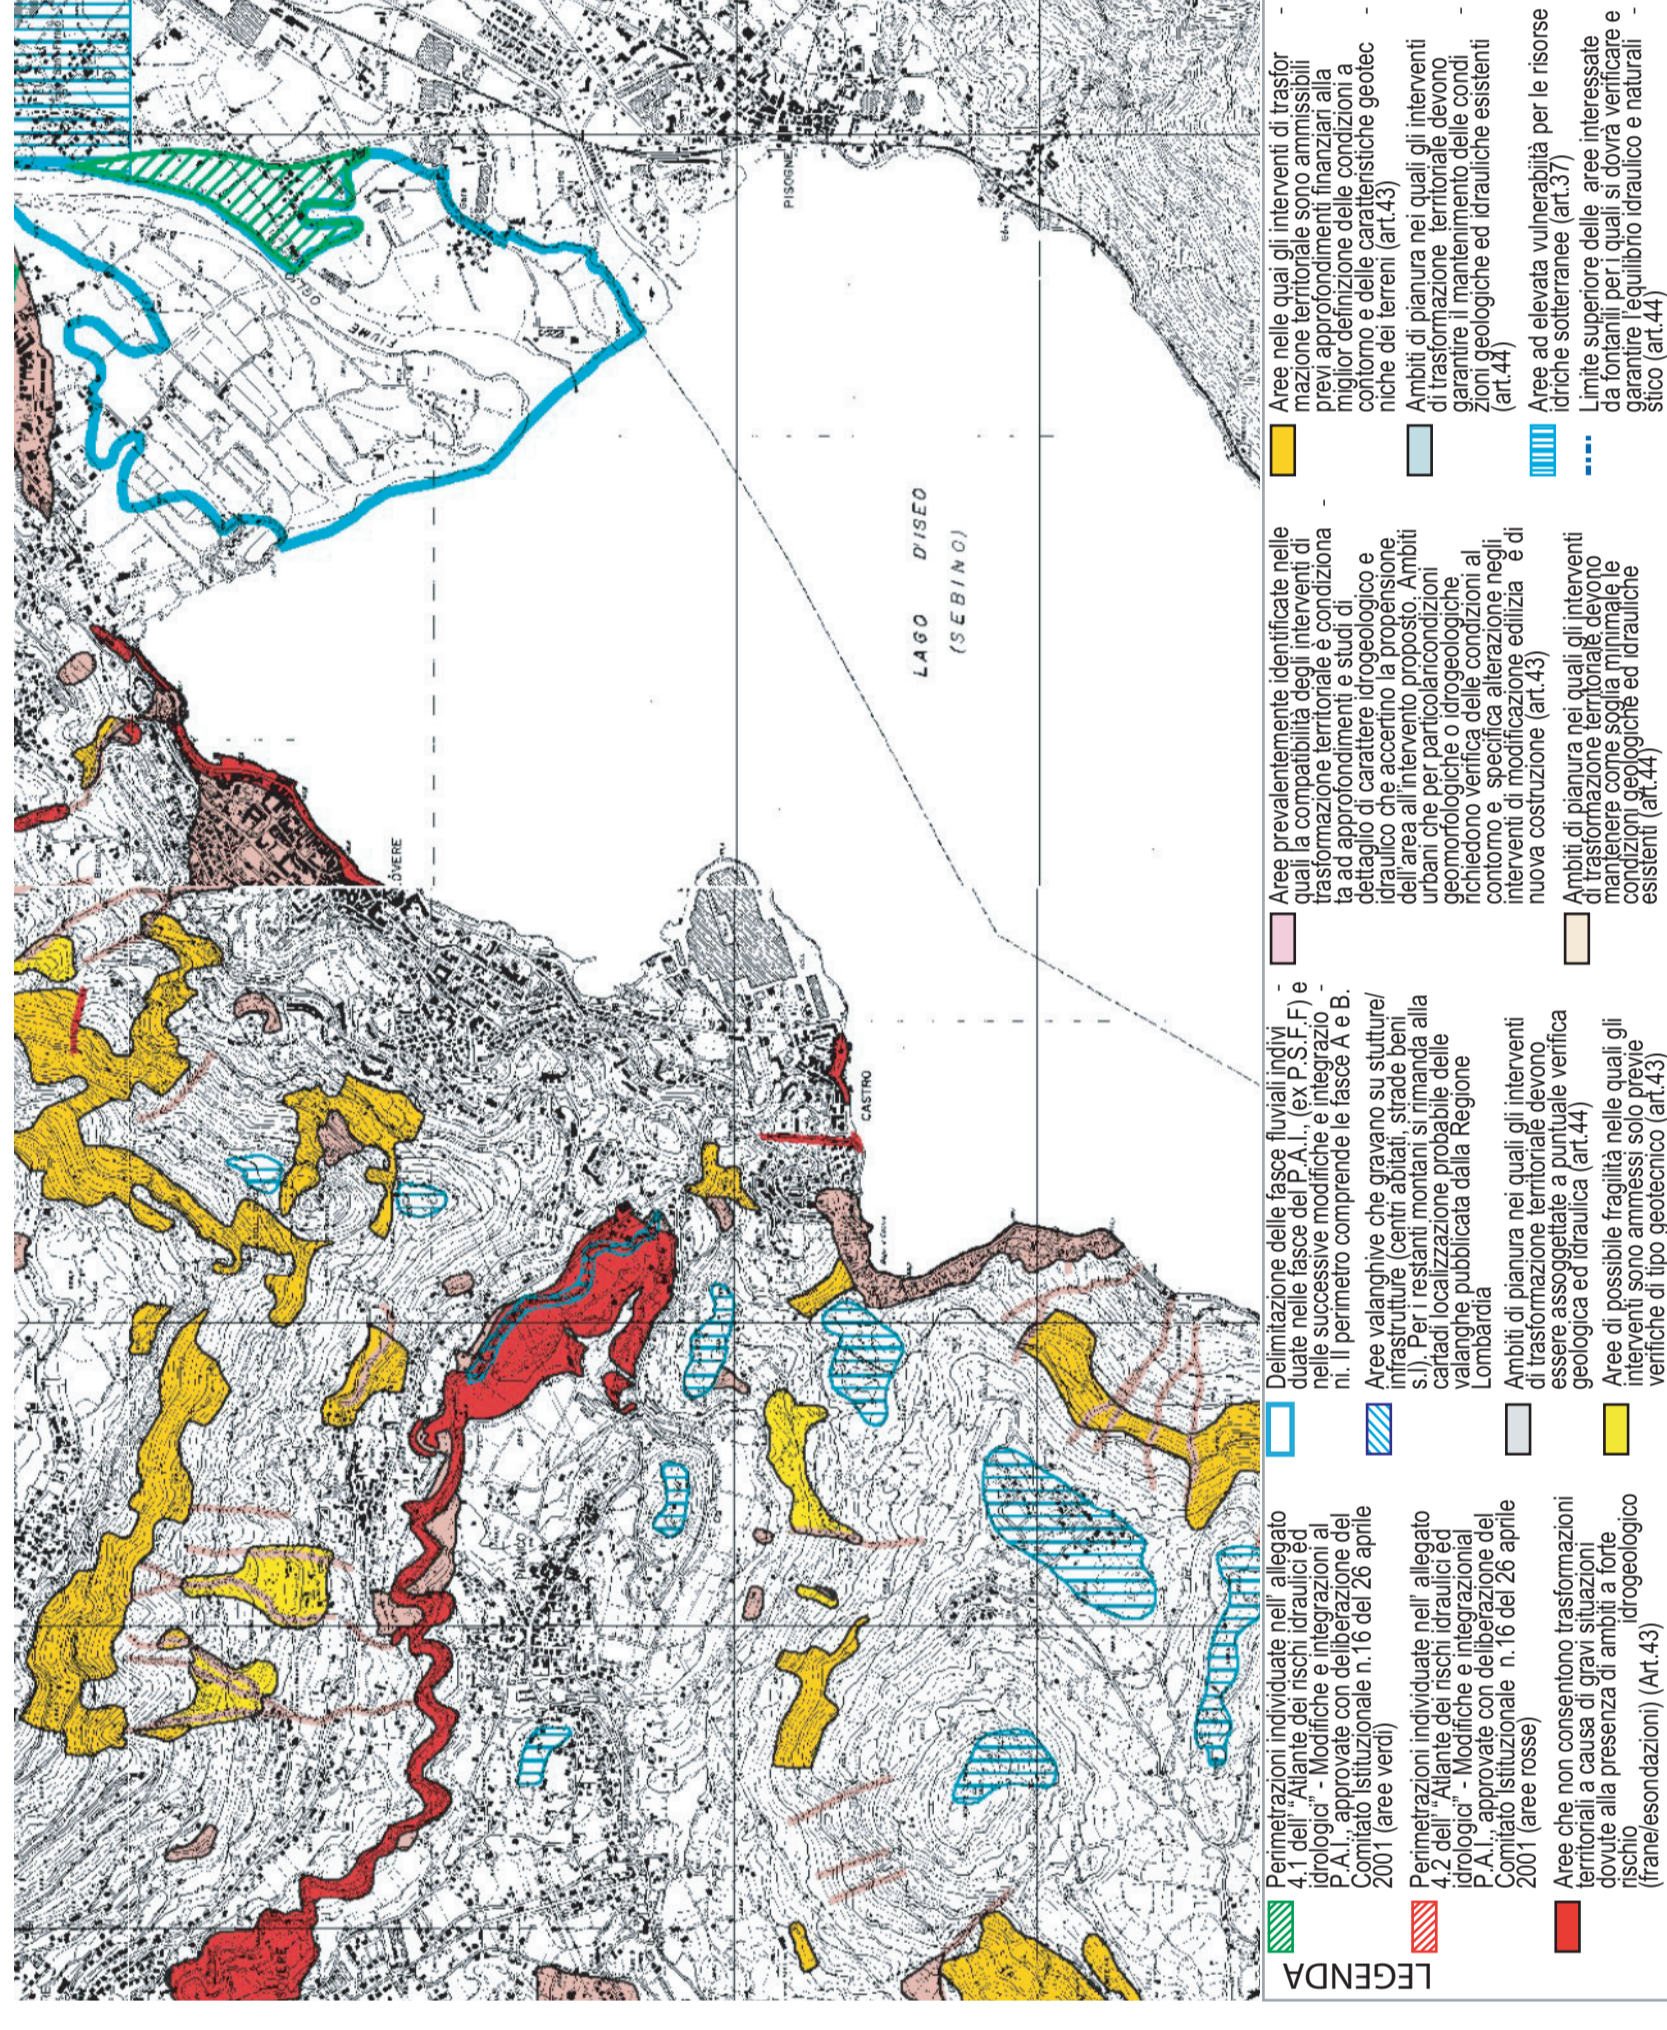


Stralcio del PIANO TERRITORIALE di COORDINAMENTO PROVINCIALE
Tav. E2.1 Ambiti geografici e unità tipologiche di paesaggio - scala 1:75.000

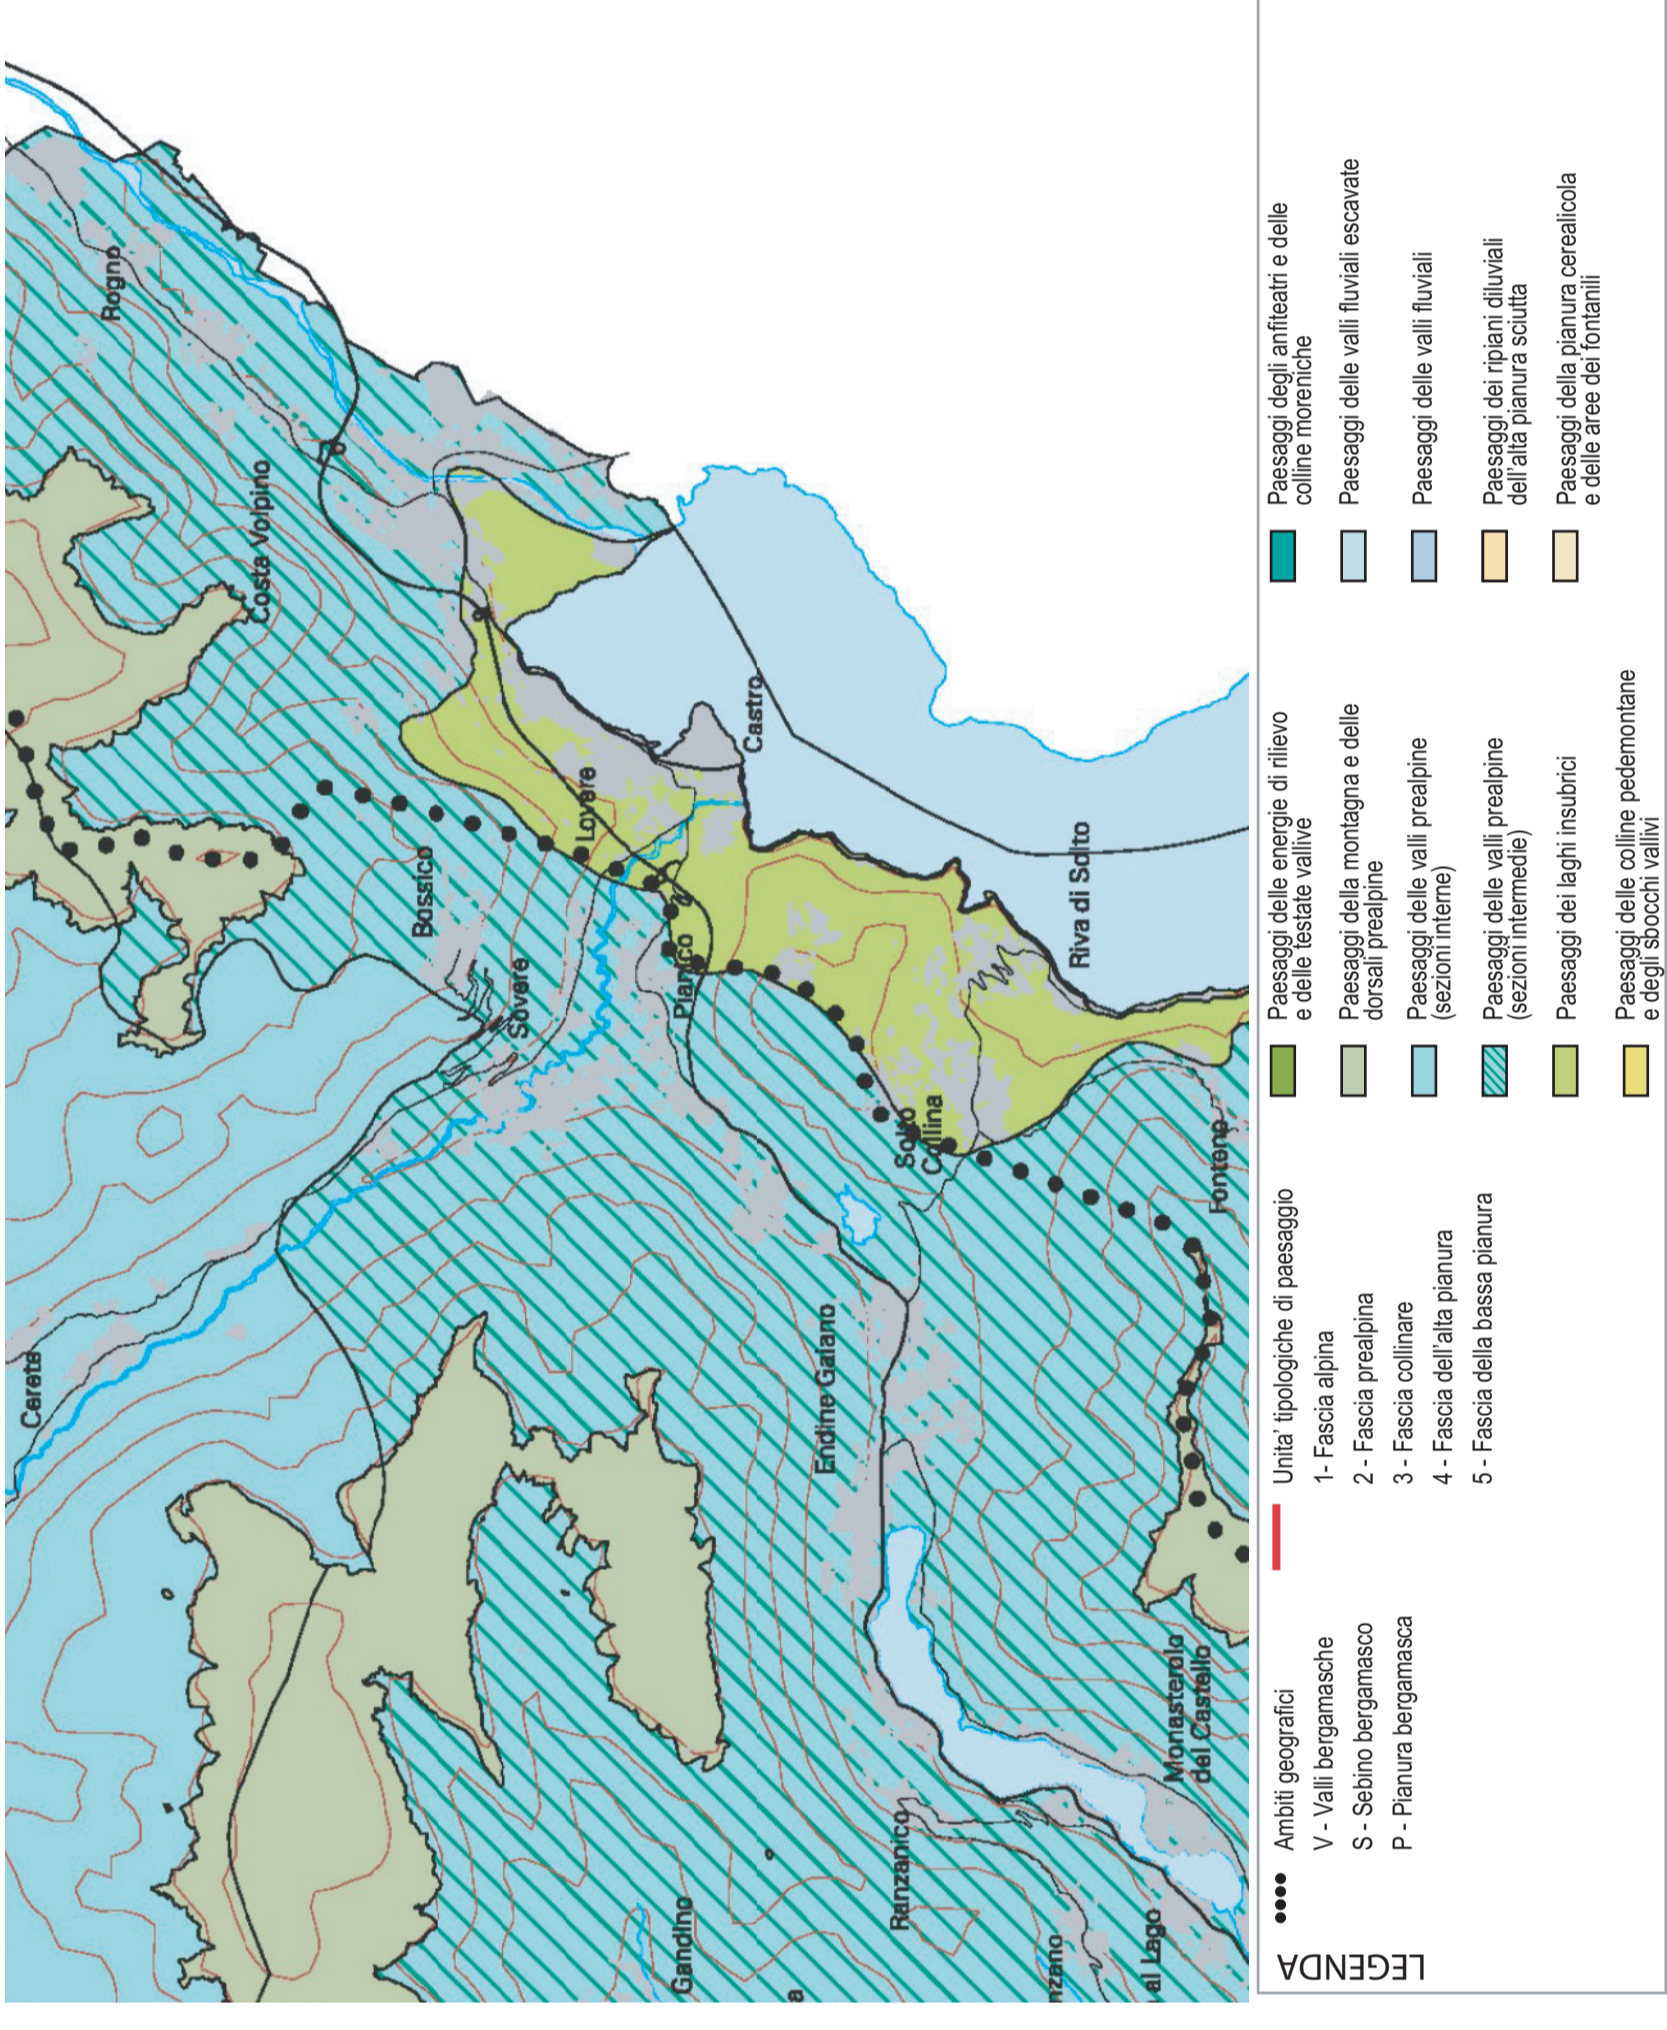


Stralcio del PIANO TERRITORIALE di COORDINAMENTO PROVINCIALE
Tav. E5.5 Rete ecologica provinciale a valenza paesistico - ambientale - scala 1:75.000

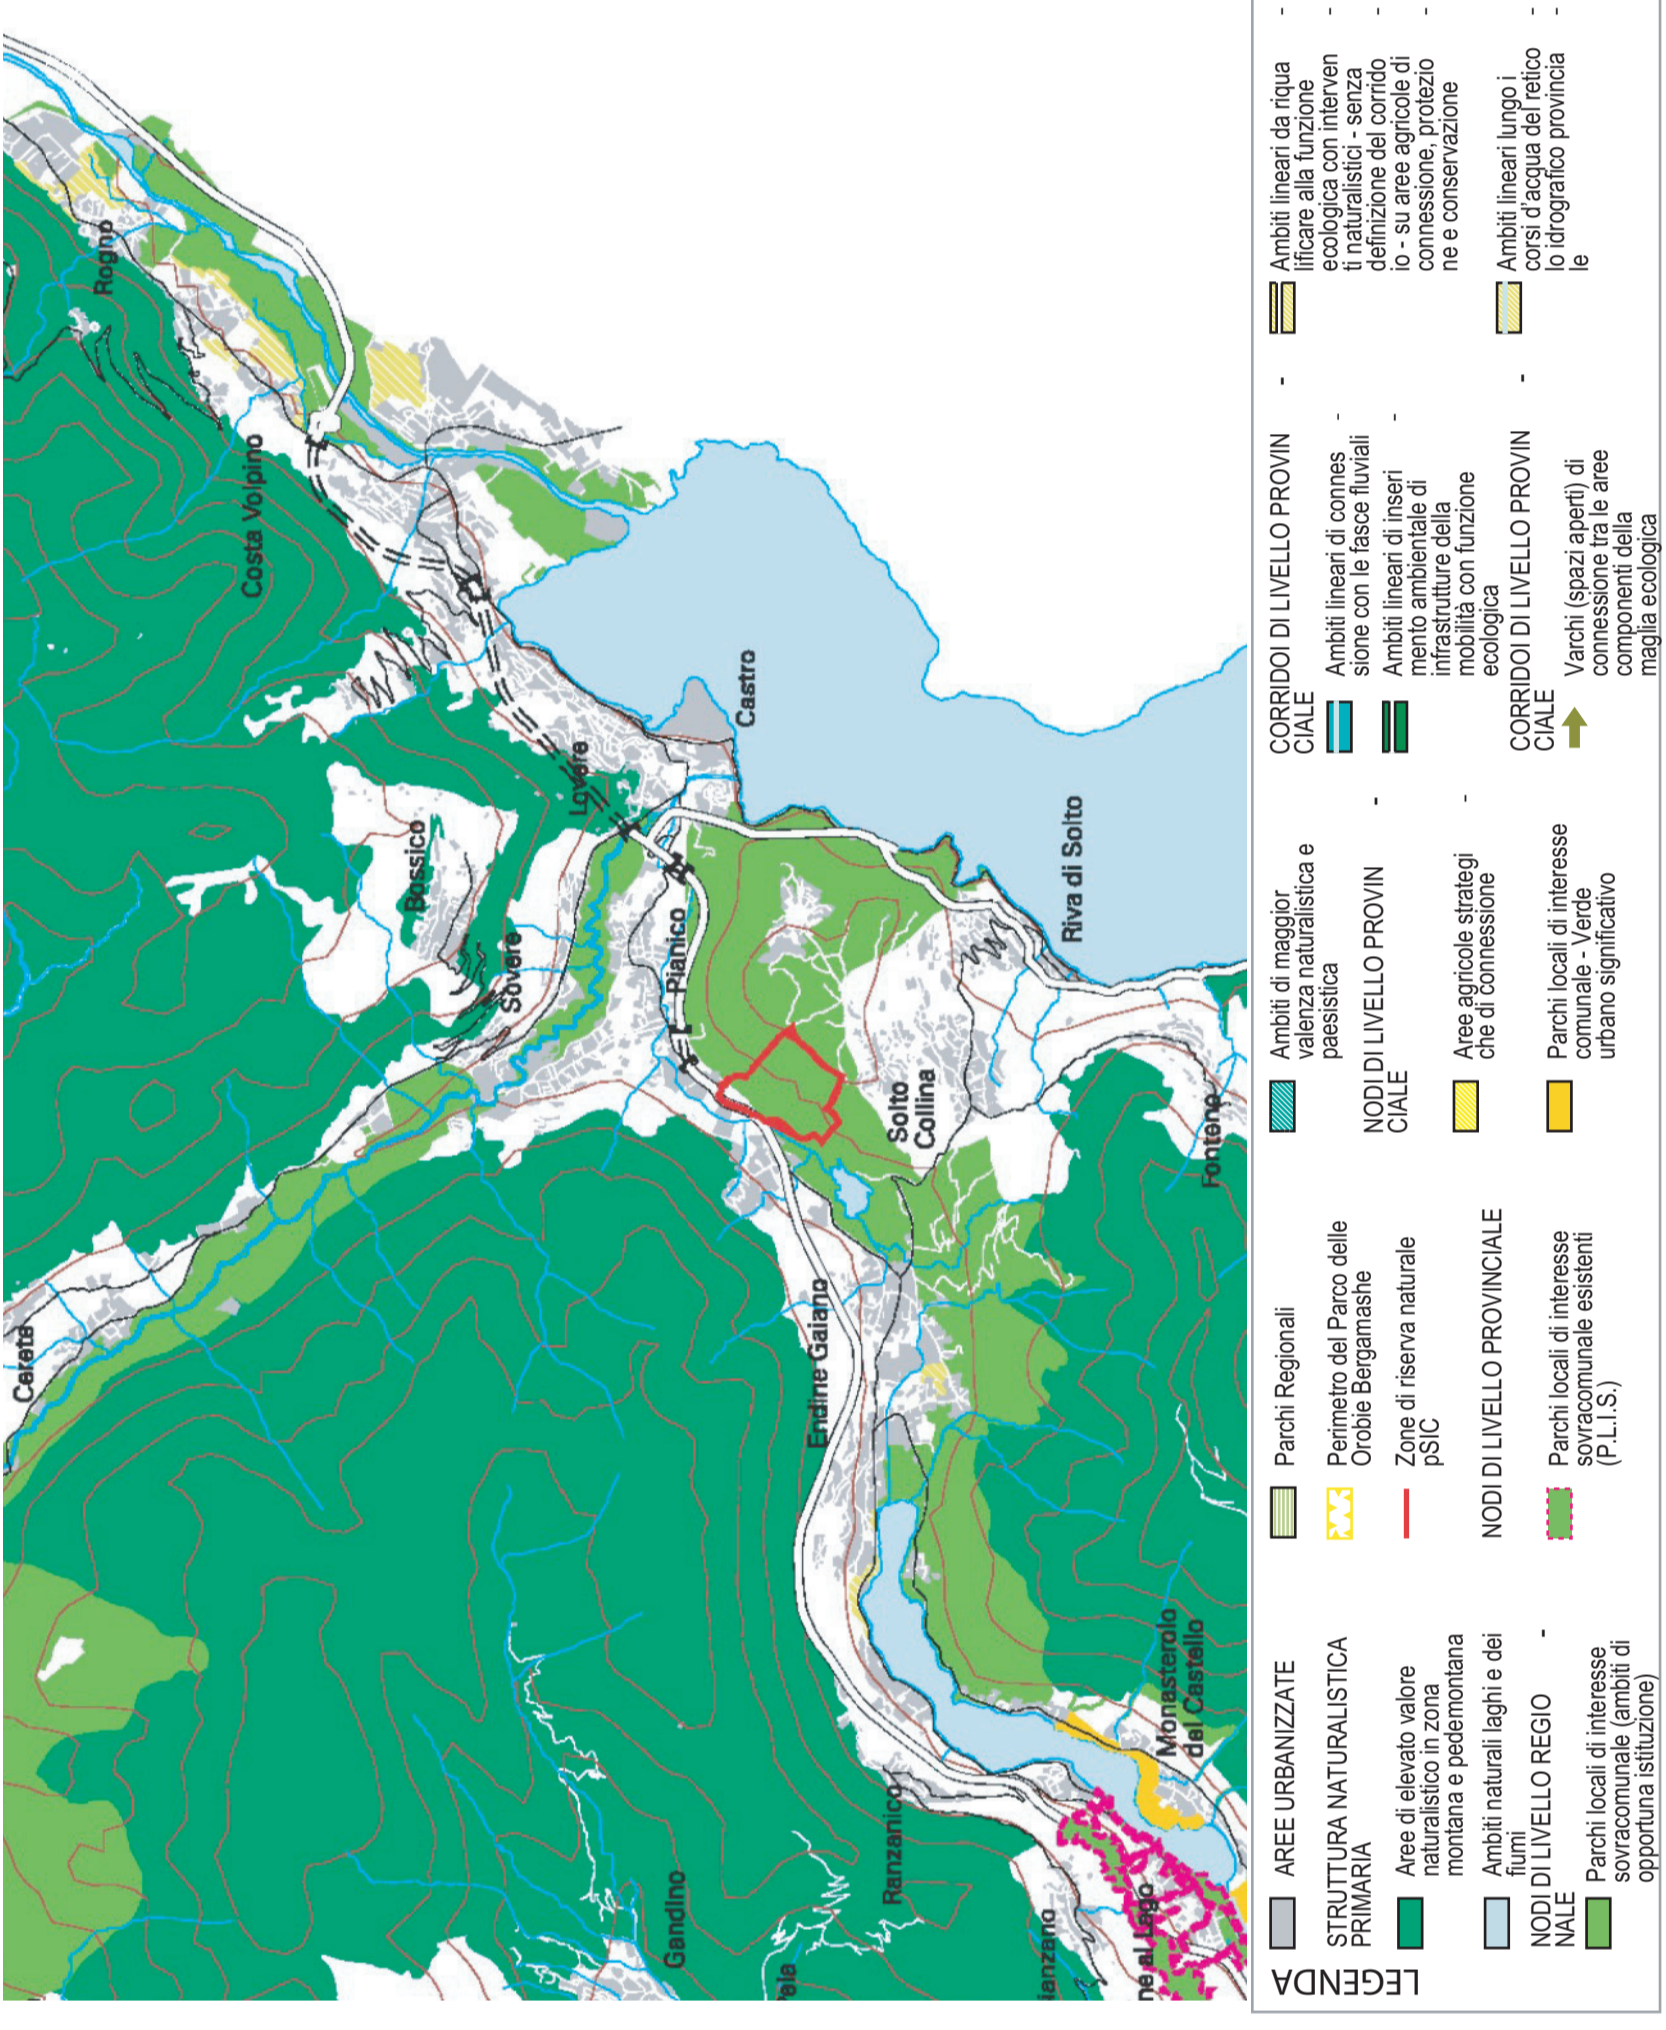

Stralcio del PIANO TERRITORIALE di COORDINAMENTO PROVINCIALE
Tav. E5.4 Ambiti ed elementi di rilevanza paesistica - scala 1:25.000

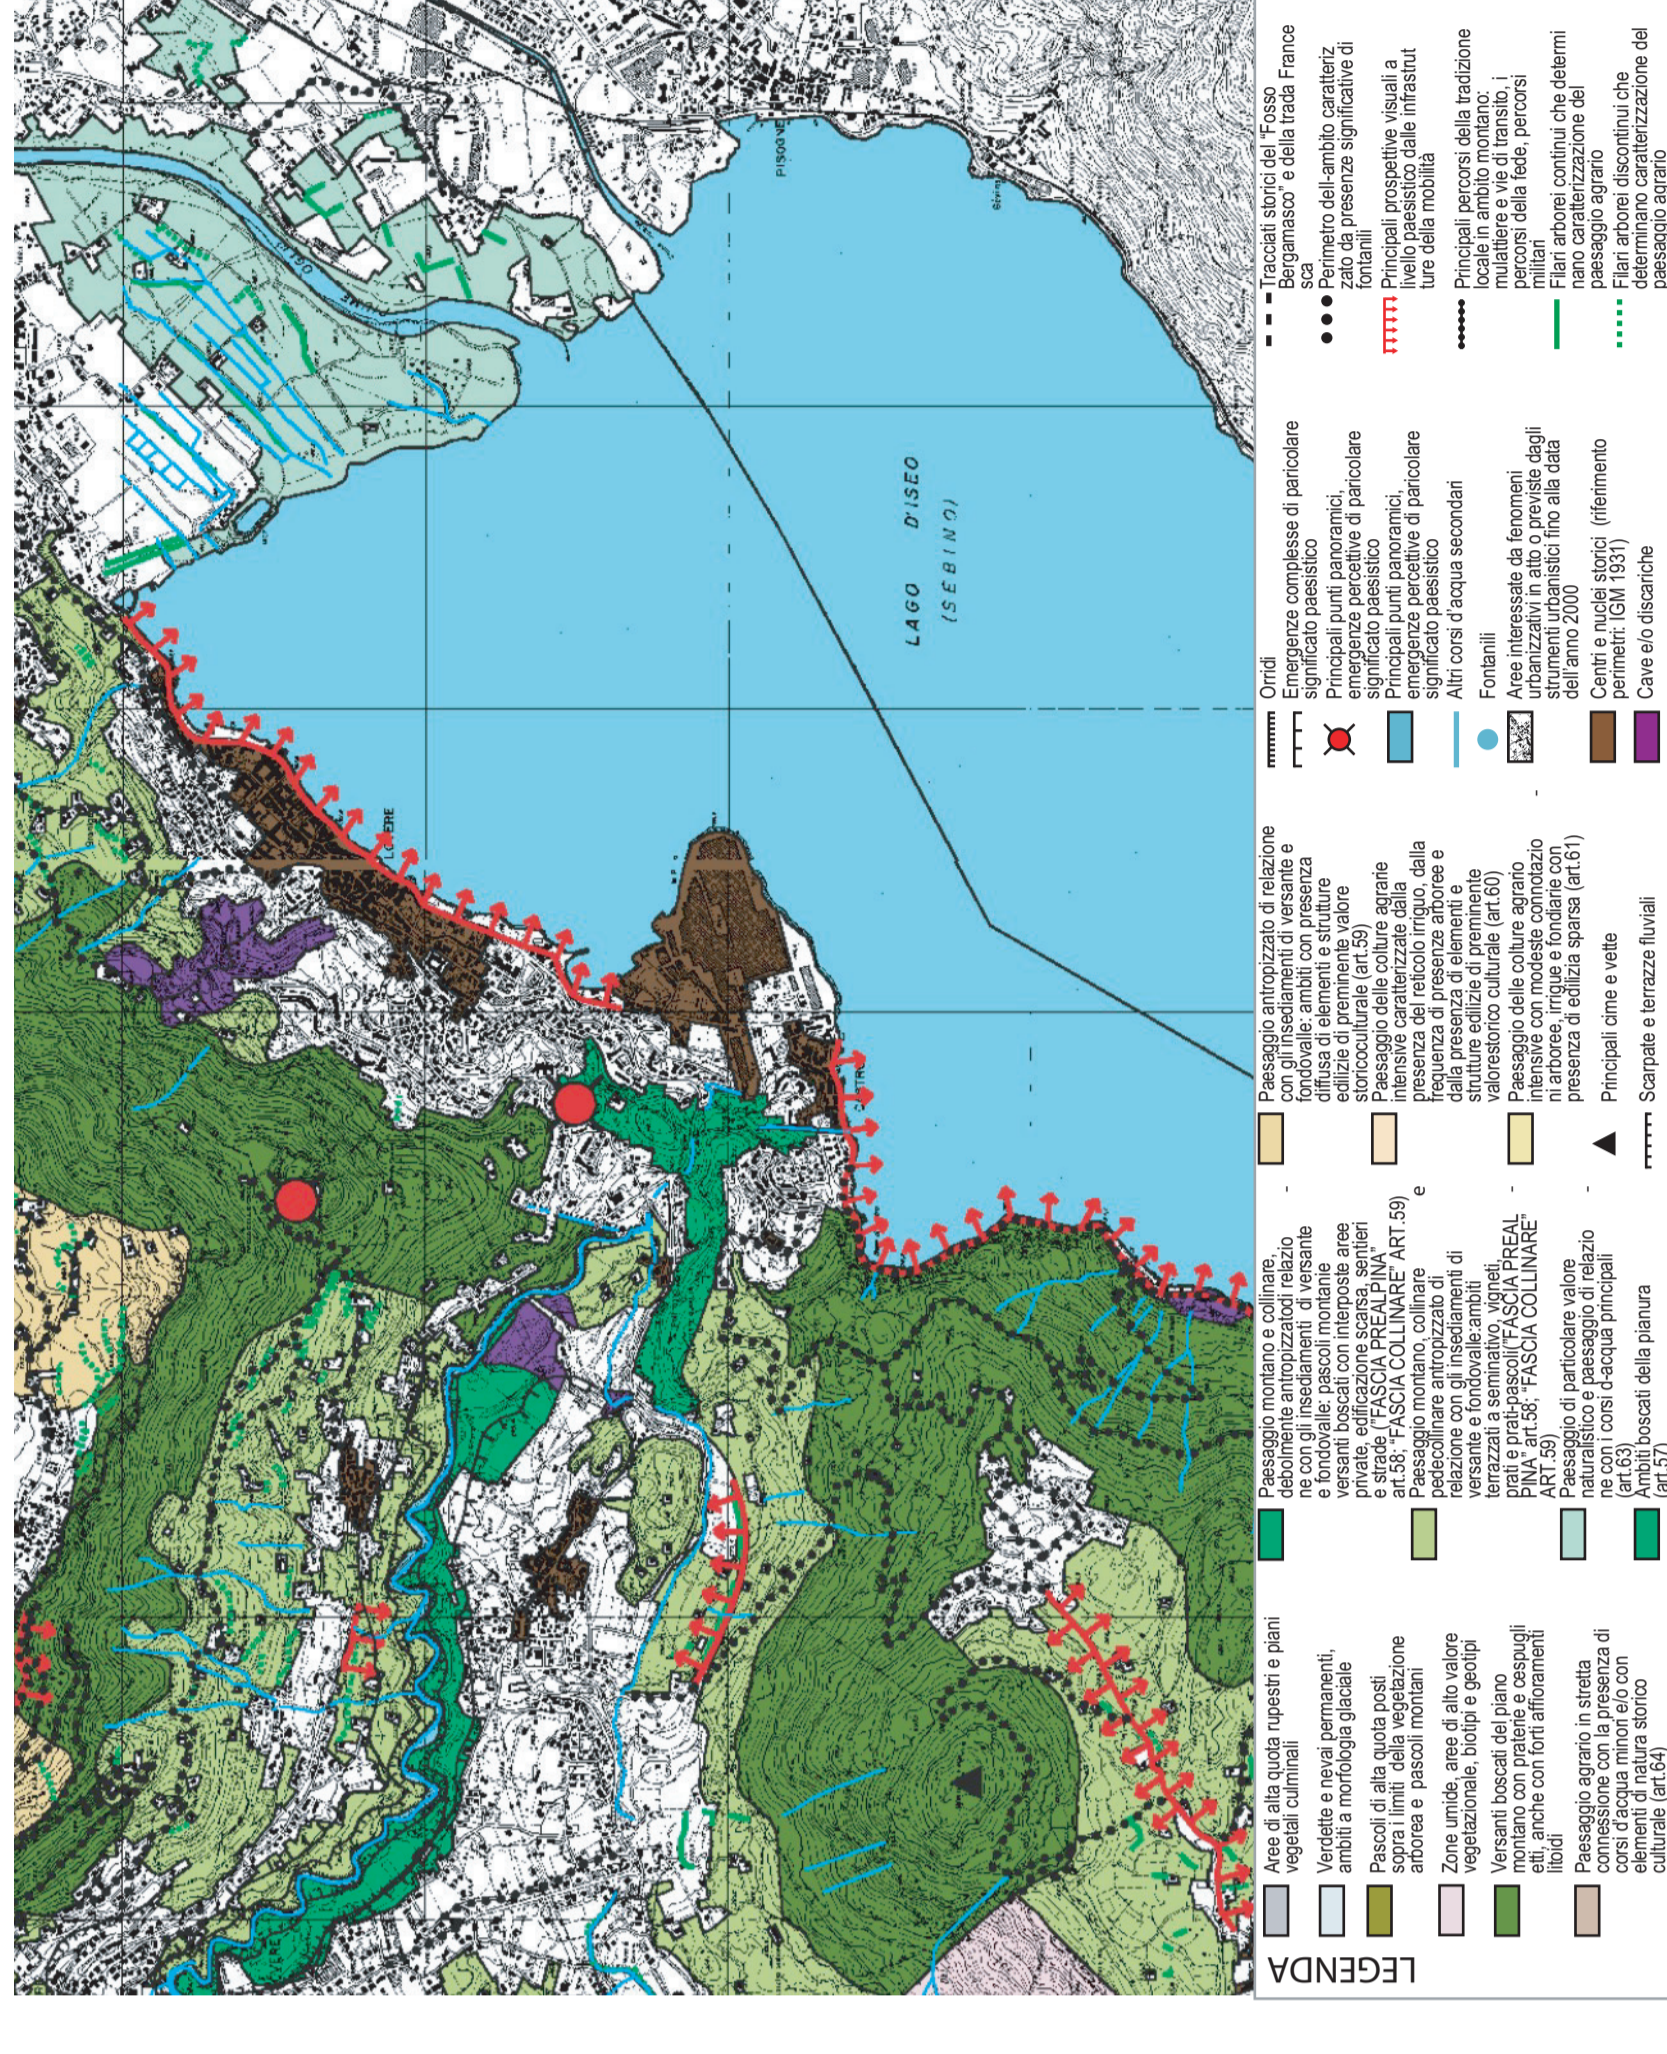

Stralcio del PIANO TERRITORIALE di COORDINAMENTO PROVINCIALE
Tav. E2.2 Tutela, riqualificazione e valorizzazione ambientale e paesistica del territorio - scala 1:25.000

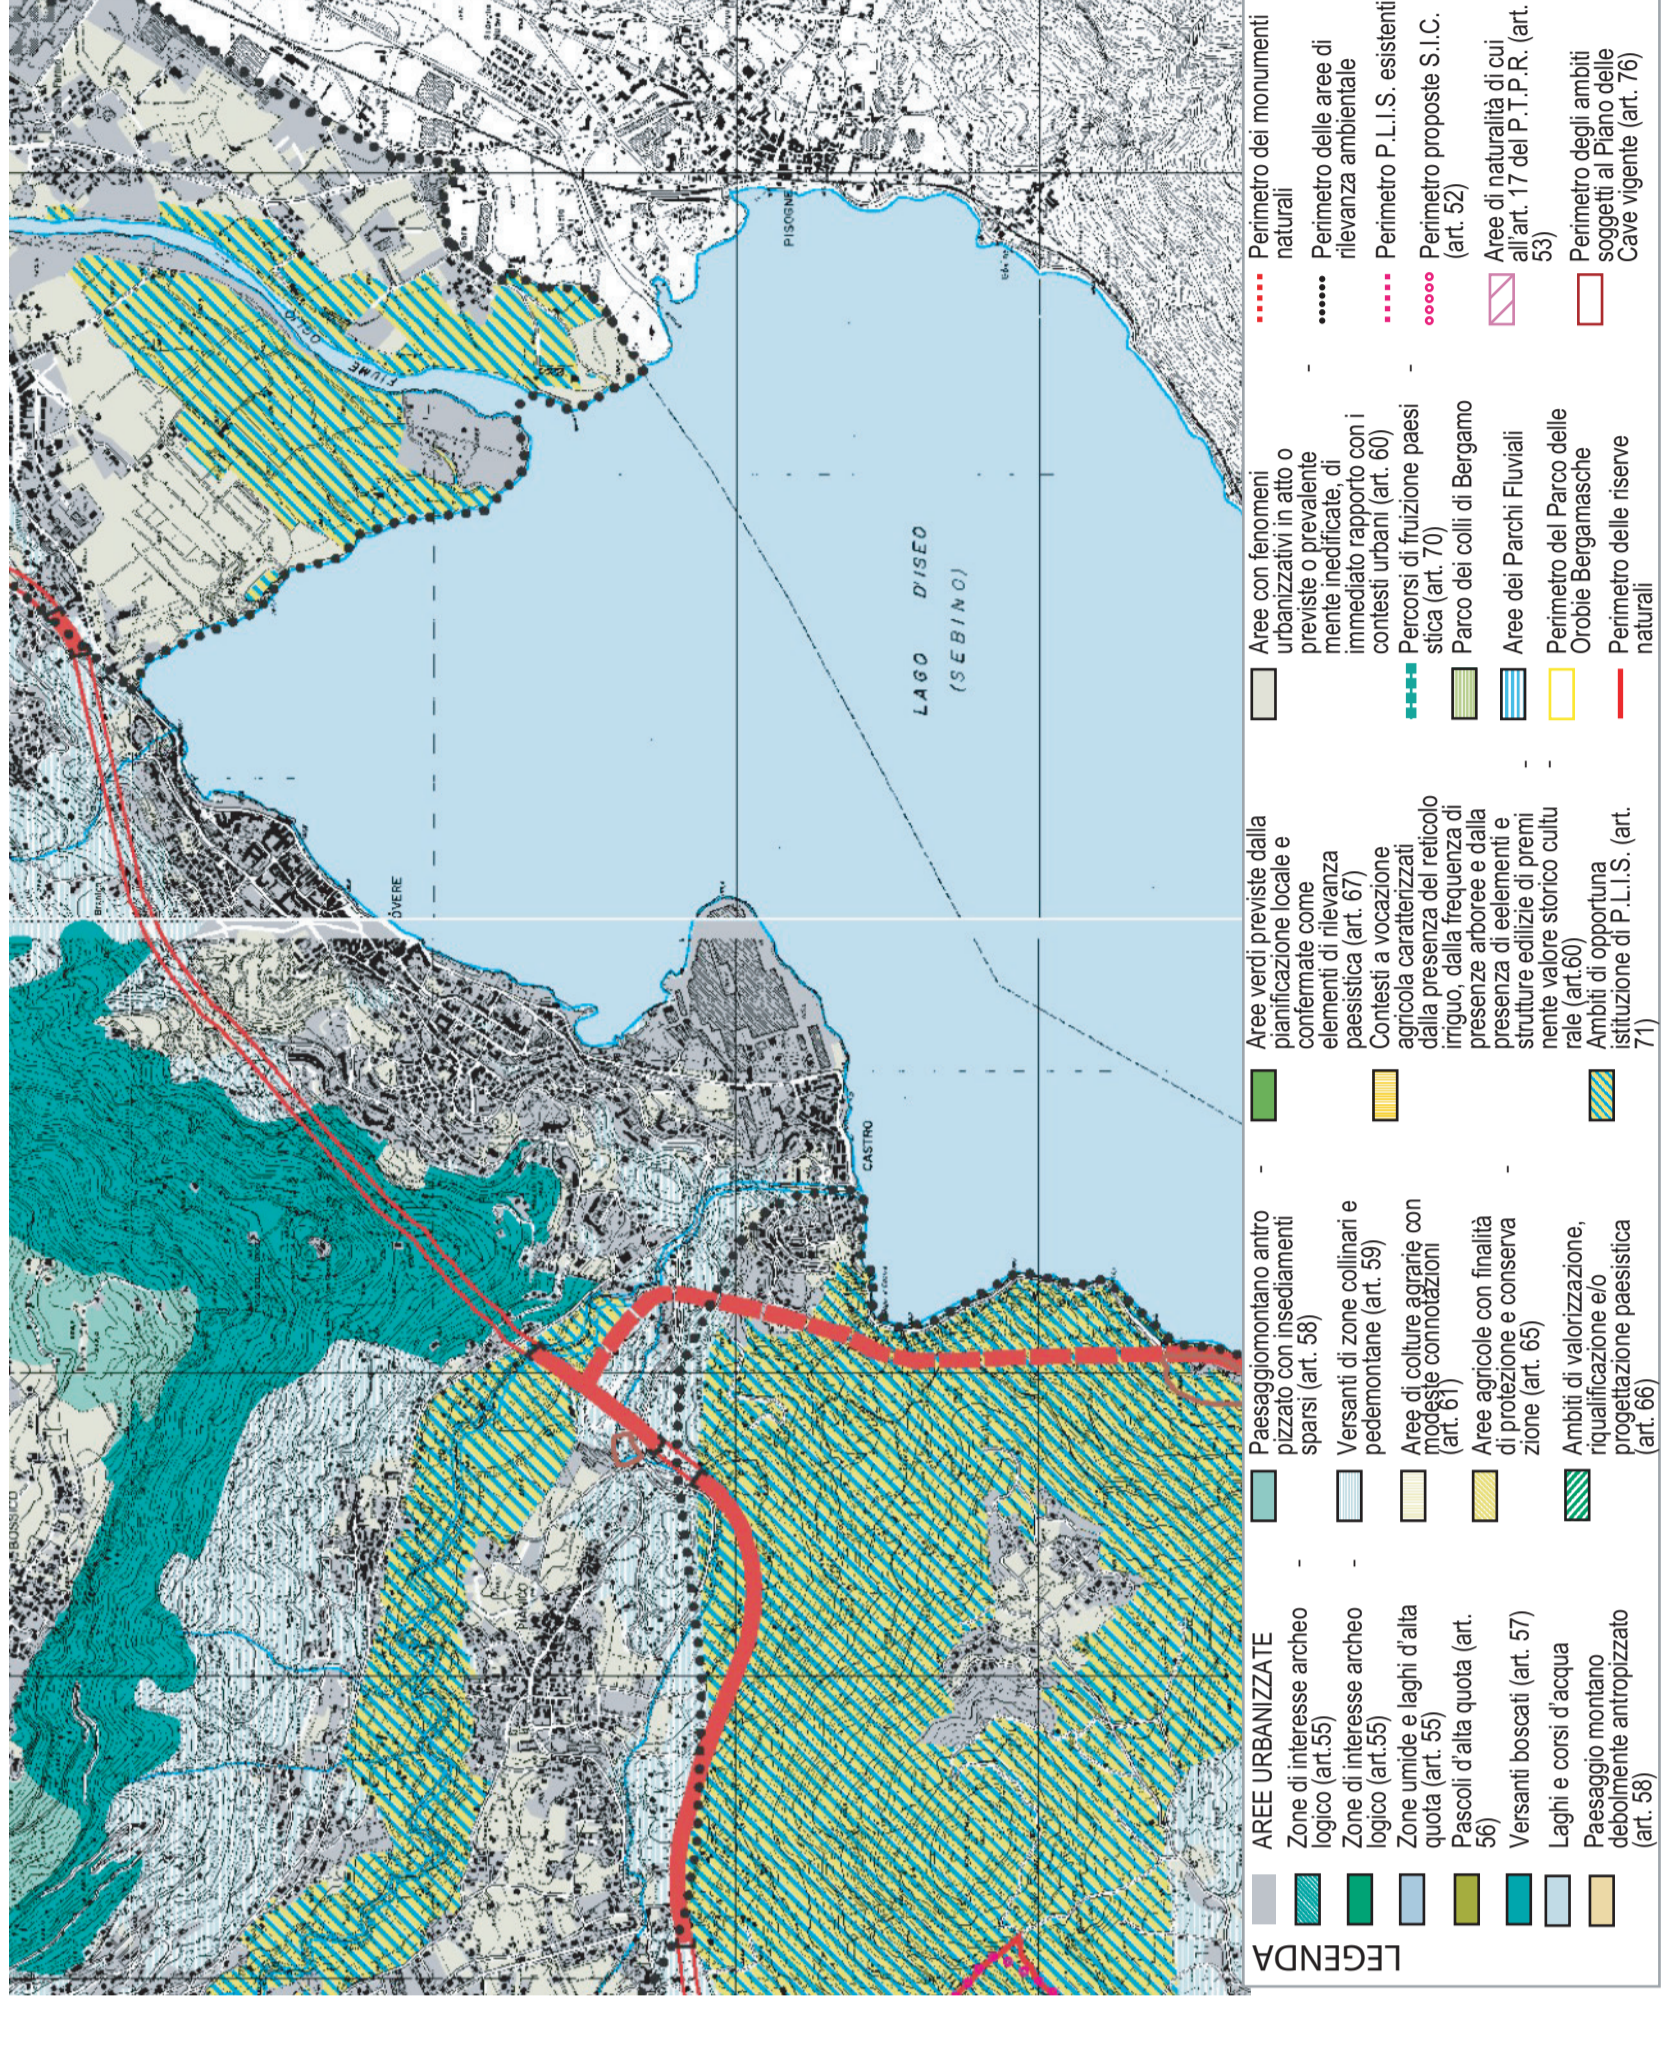

Stralcio del PIANO TERRITORIALE di COORDINAMENTO PROVINCIALE
Tav. E5.2 Vincolo idrogeologico (R.D. 3267/23) Piano Stralcio di Assetto Idrogeologico (PAI) - scala 1:75.000

