




A. NUCLEO DI CASCO

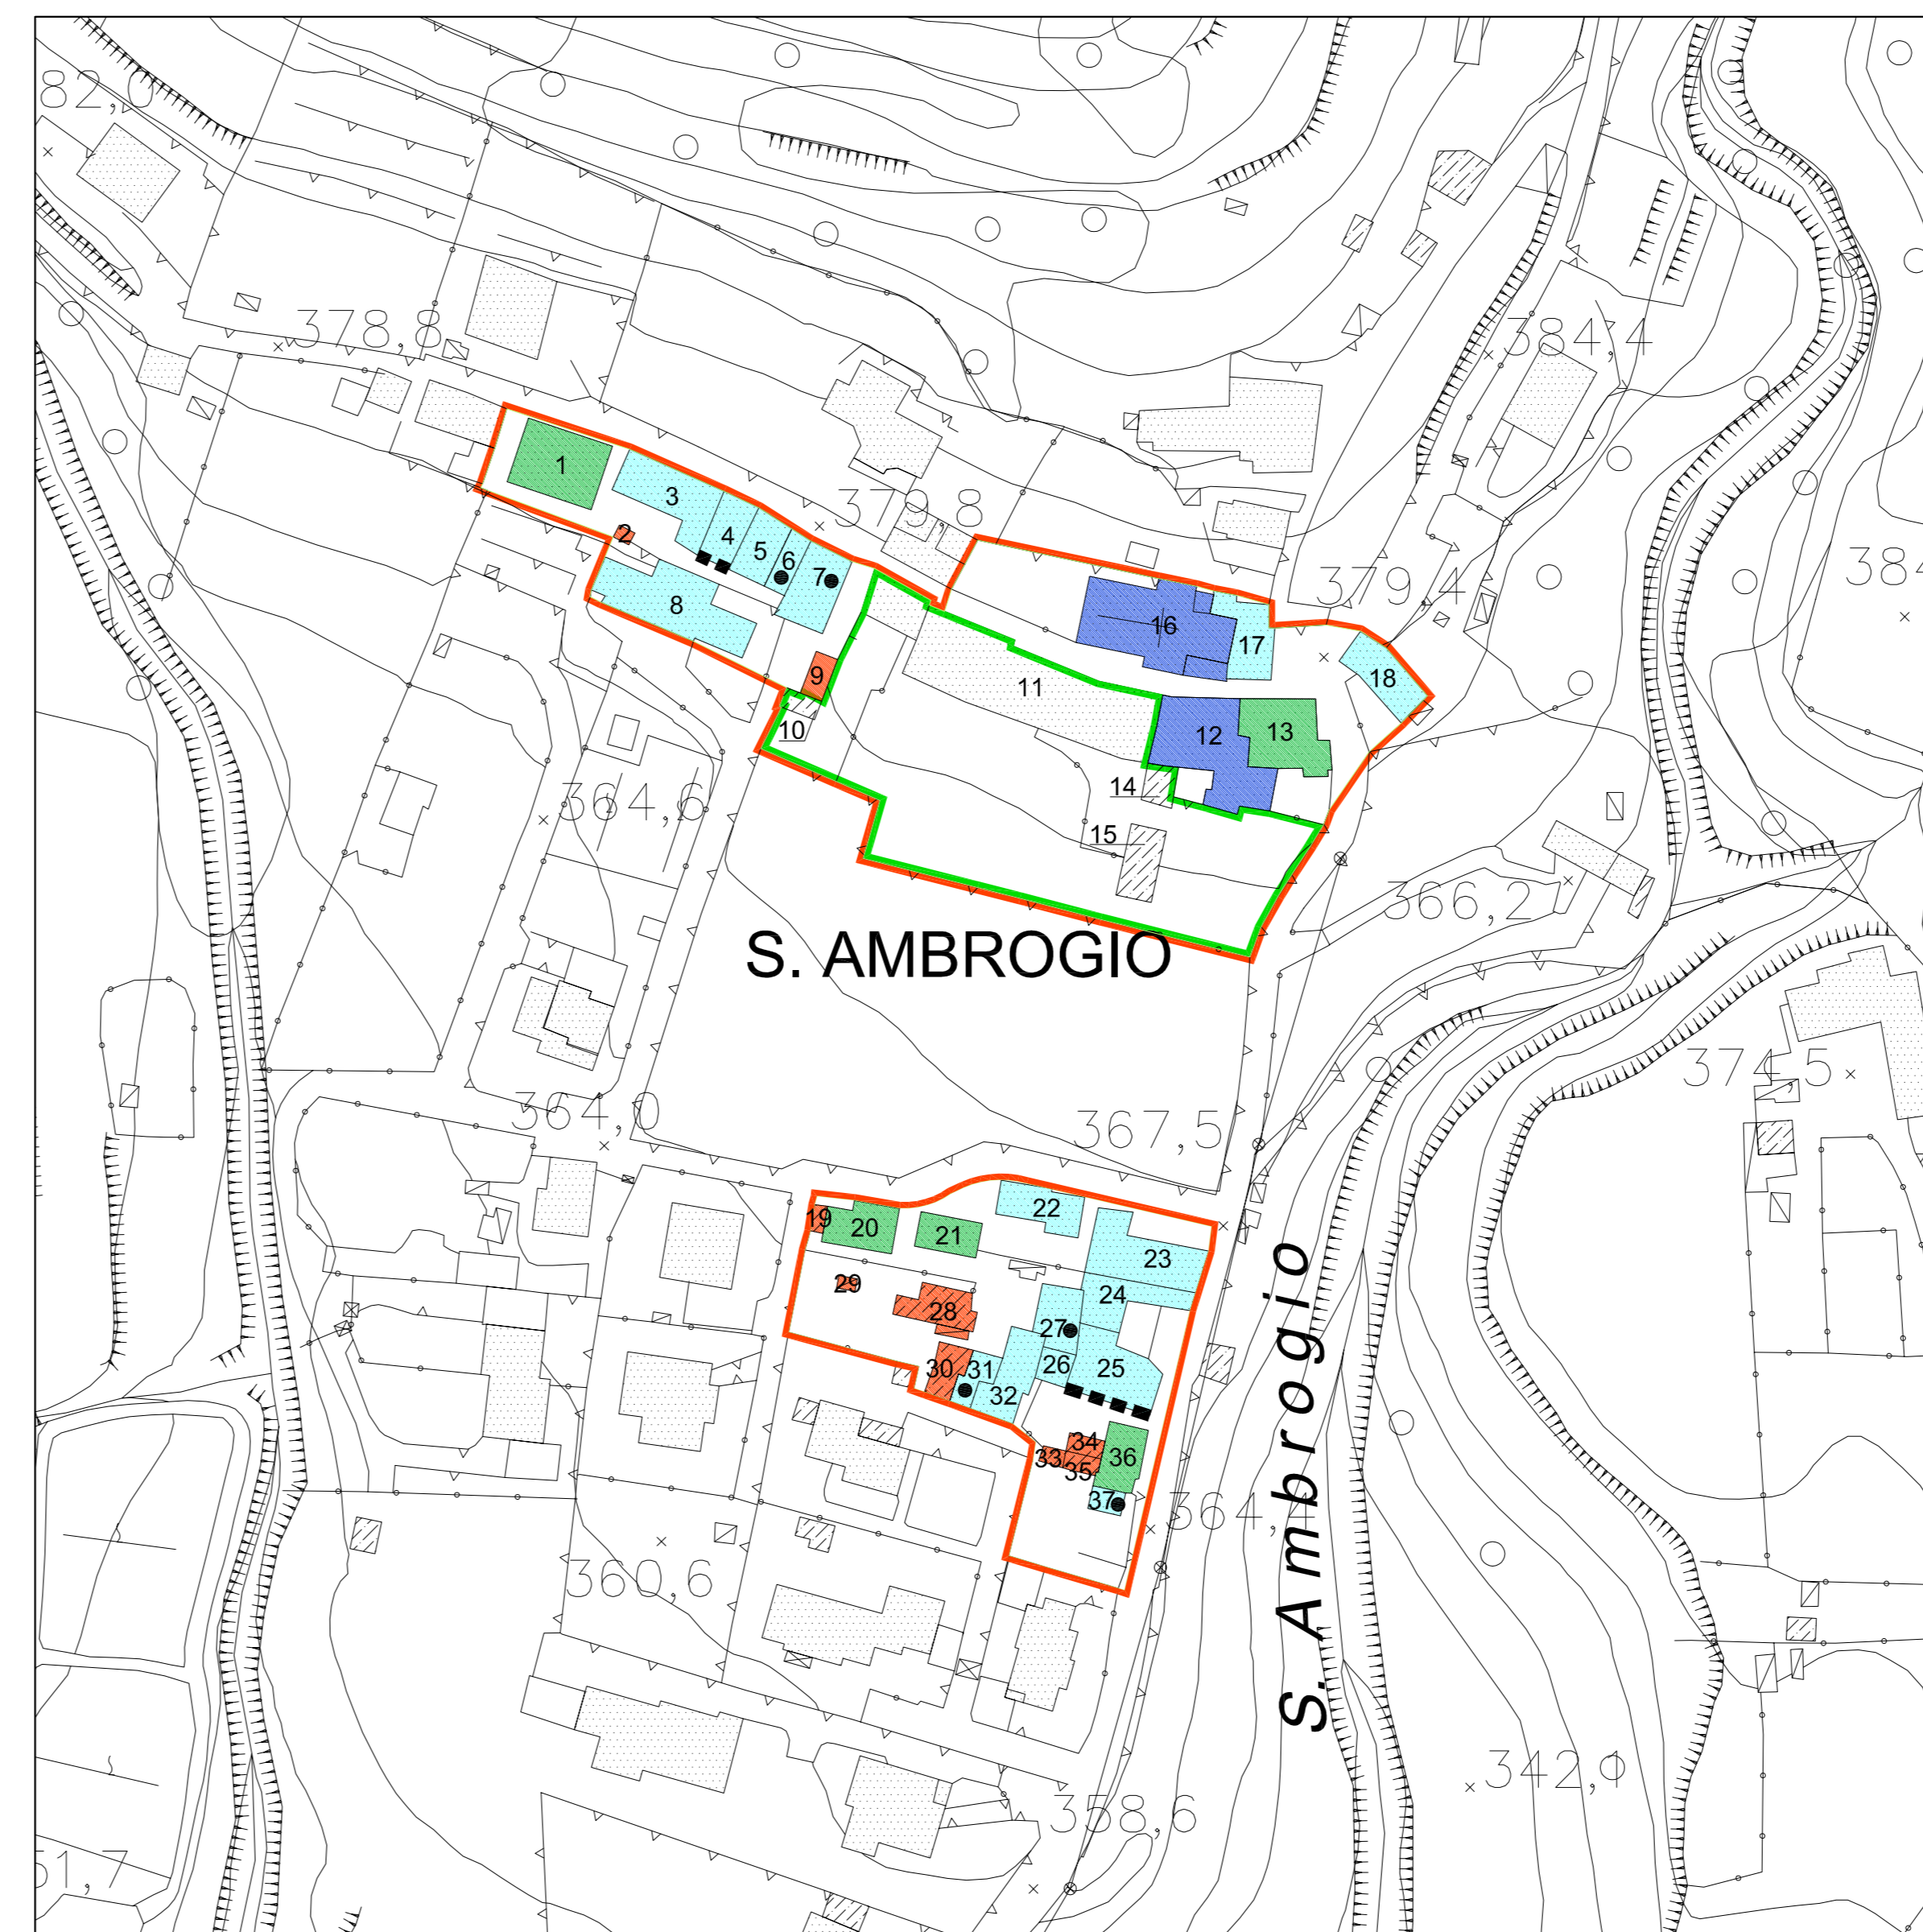

B. NUCLEO DI S. AMBROGIO

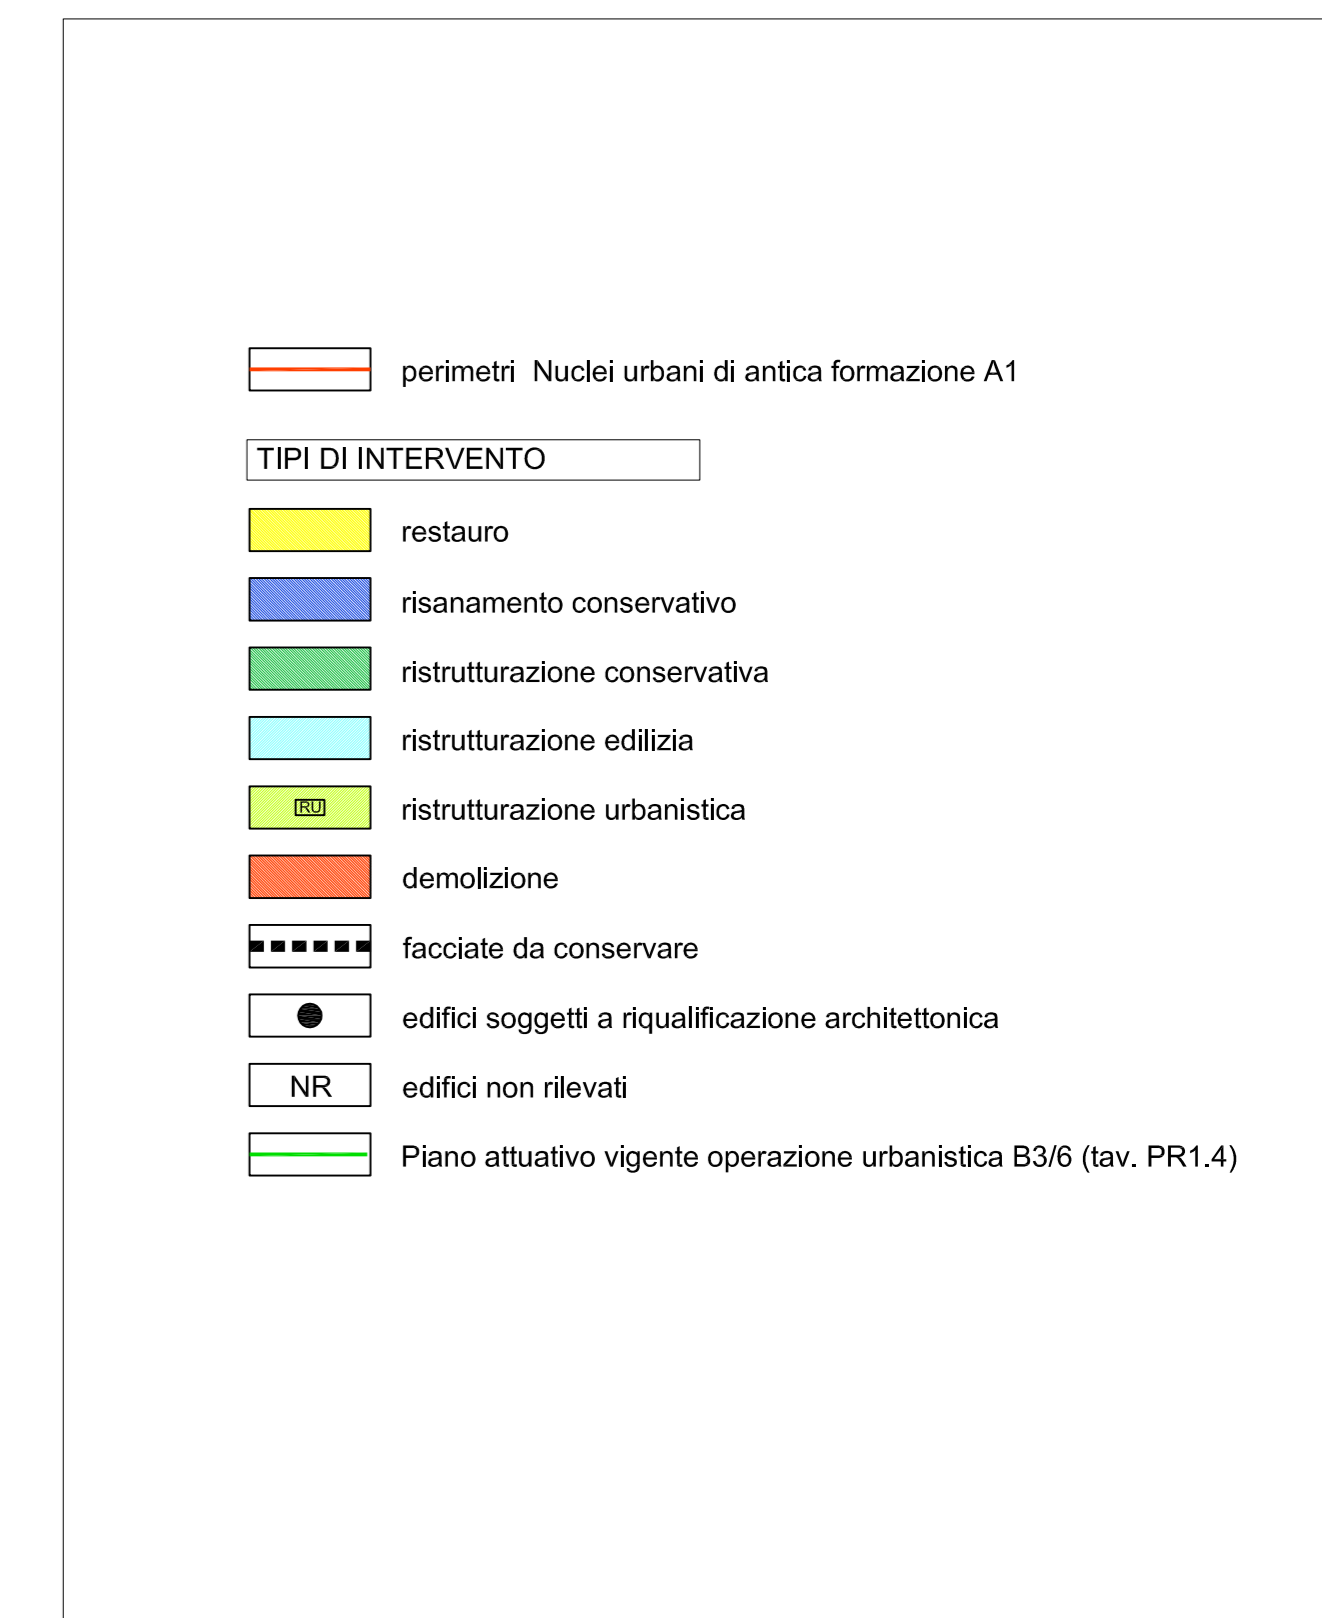


C. NUCLEO DI VALCALCHERA

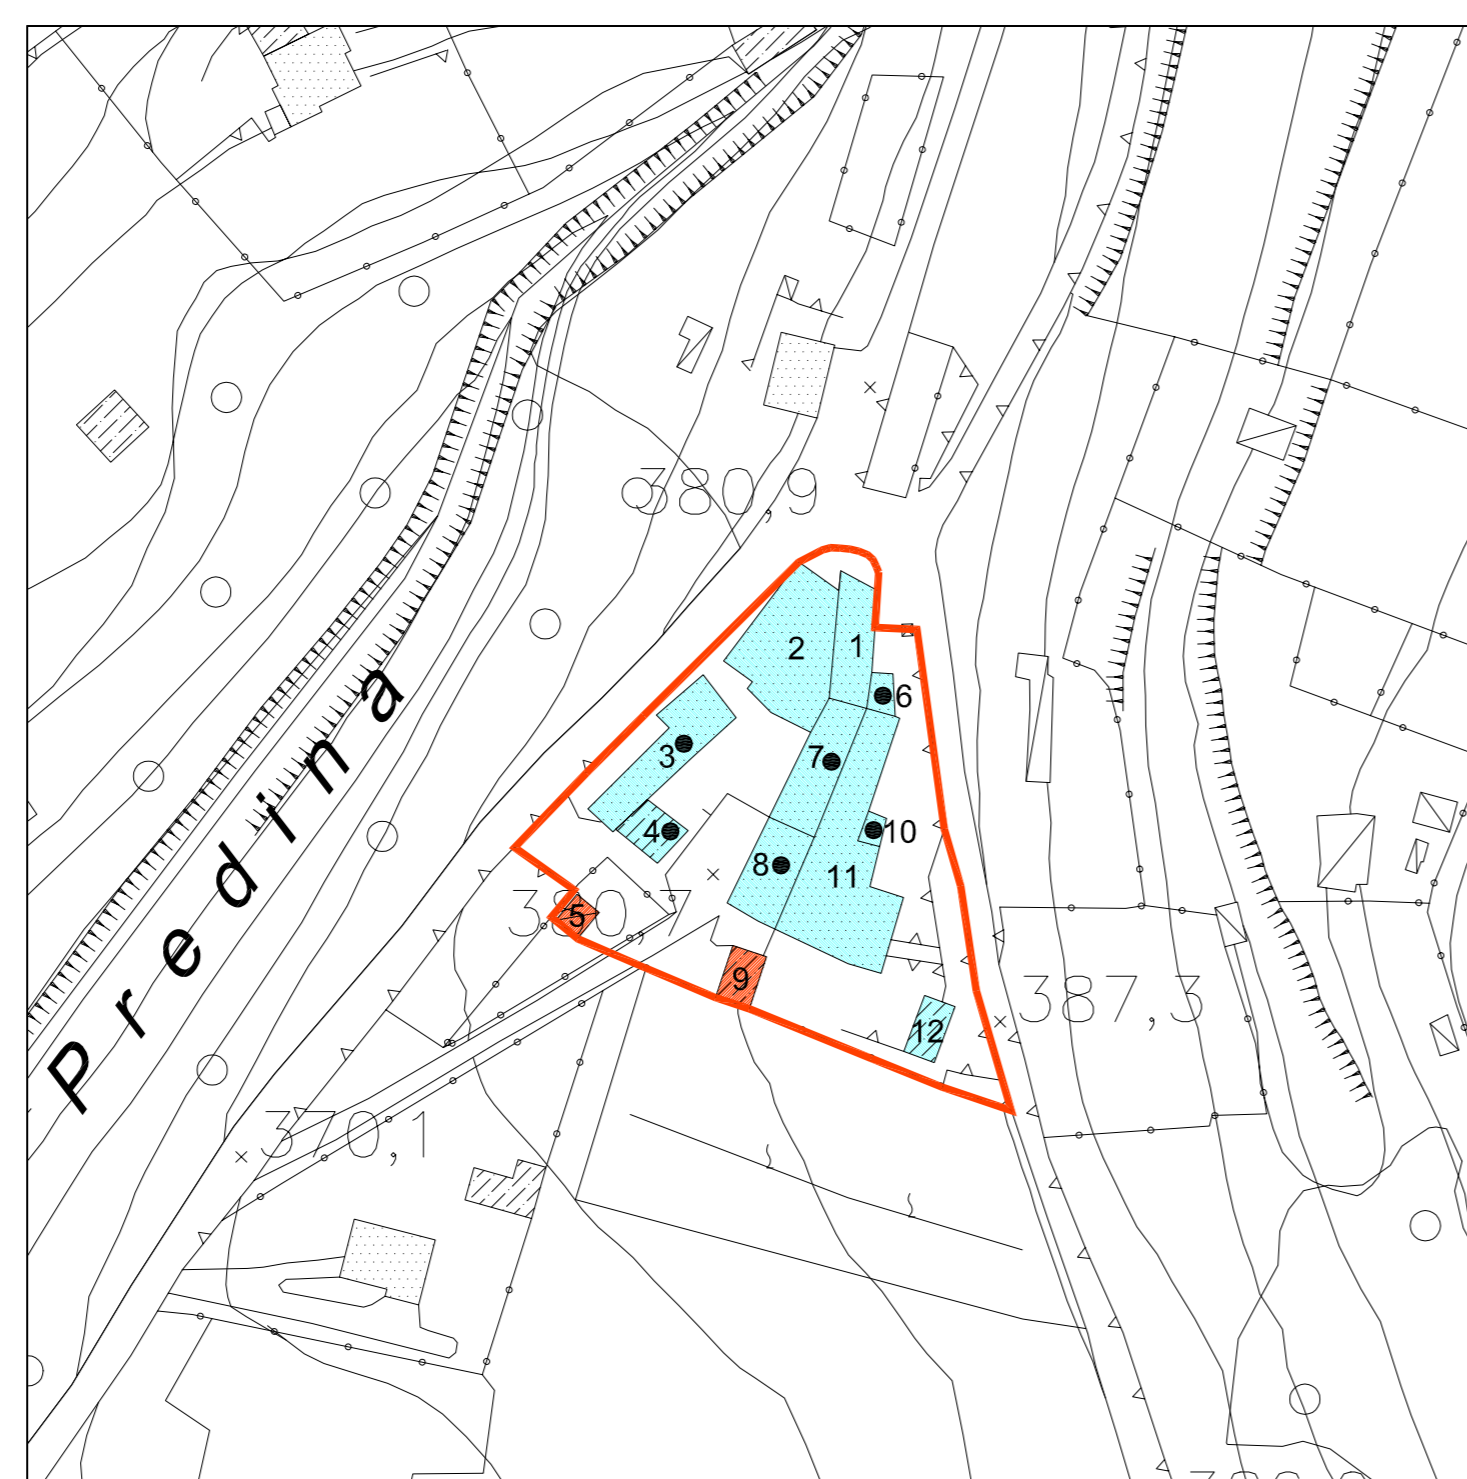

D. NUCLEO DI GANDA



E. NUCLEO DI VALPREDINA

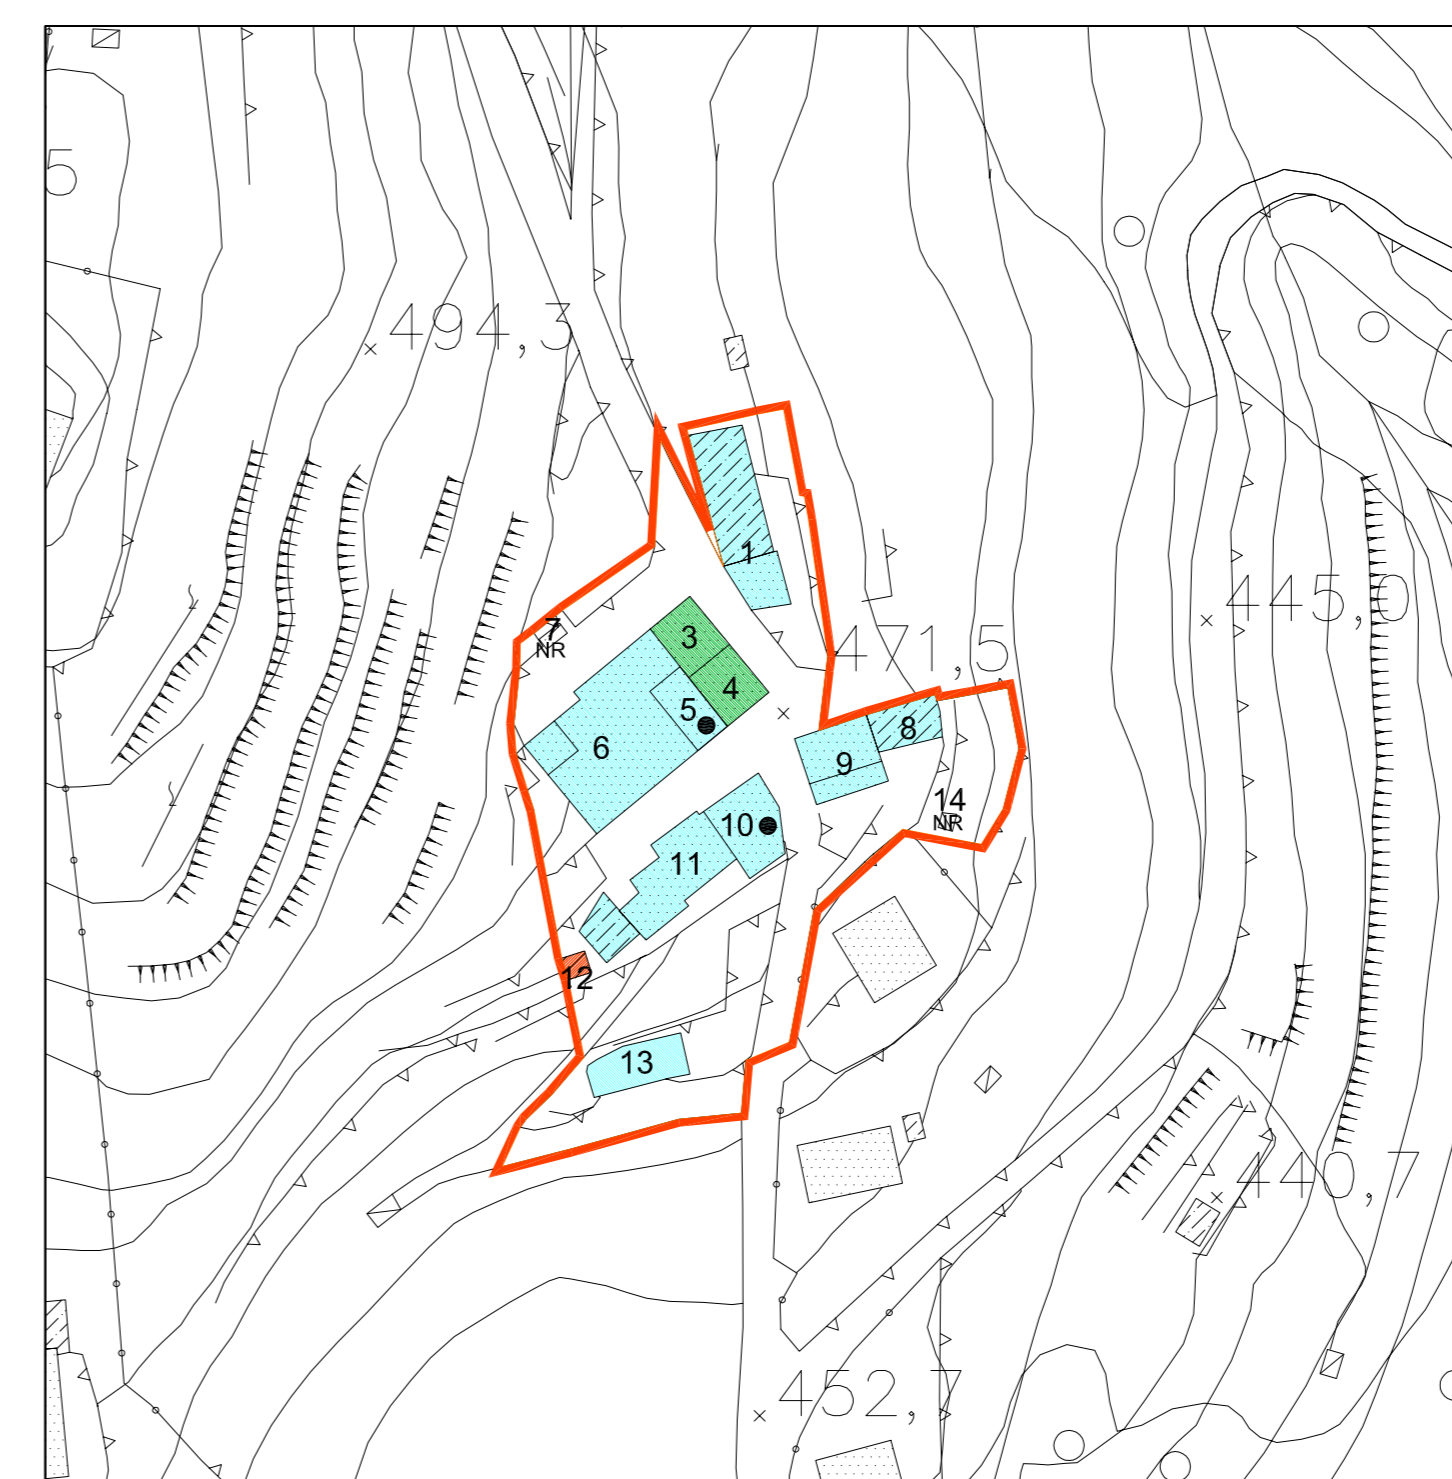

F. NUCLEO DI PIAZZE

COMUNE DI CENATE SOPRA
PROVINCIA DI BERGAMO

PIANO DI GOVERNO DEL TERRITORIO
VARIANTE GENERALE 2015

PIANO DELLE REGOLE

NUCLEI URBANI DI ANTICA FORMAZIONE A1:
CLASSIFICAZIONE DEGLI INTERVENTI

TAVOLA
PR3
SCALA 1:1.000
LUGLIO 2015
OTTOBRE 2015

gruppo di progettazione (ATP):
DANIELE CHIAROLINI: COORDINATORE E URBANISTA
CONTARDO CROTTI: AGRONOMO ANDREA GRITTI: GEOLOGO
PIETRO ACETTI: URBANISTA MONICA GESTRO: URBANISTA
RITA GIACCARI: URBANISTA