
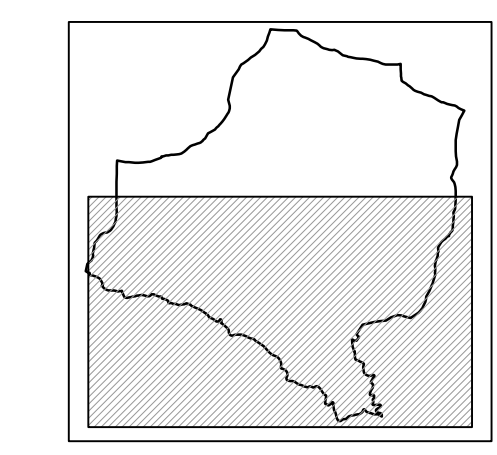


- confine comunale
- SISTEMA DEI SERVIZI ESISTENTI**
 - ⊙ servizi esistenti
 - ⊙ attrezzature di interesse comune
 - ⊙ attrezzature scolastiche
 - ⊙ attrezzature religiose
 - ⊙ verde attrezzato
 - ⊙ verde per attrezzature sportive
 - ⊙ parcheggi
 - ⊙ attrezzature tecnologiche
 - ⊙ parcheggi (attuali per compensazioni)
 - ⊙ fascia di rispetto cimiteriale
 - ⊙ parcheggi / verde non localizzati in ambiti soggetti a pianificazione attuativa in corso
 - ⊙ perimetro ambiti assoggettati a pianificazione attuativa in corso
 - ⊙ riserva naturale regionale Valpredina
 - ⊙ centro visite WWF
 - ⊙ CRAS (centro recupero animali selvatici) WWF
- SISTEMA DEI SERVIZI DI PROGETTO**
 - ⊙ verde attrezzato
 - ⊙ parcheggi pubblici
 - ⊙ parcheggi privati
 - ⊙ parcheggi pubblici da localizzare
 - ⊙ verde per attrezzature sportive
 - ⊙ perimetro ambiti di completamento
 - ⊙ perimetro ambiti di trasformazione
 - ⊙ servizi in AT da localizzare in sede di PA
- SISTEMA INFRASTRUTTURALE - PIANO DEI SERVIZI**
 - ▨ viabilità esistente
 - ▨ viabilità di progetto
 - piste ciclopedonali di progetto

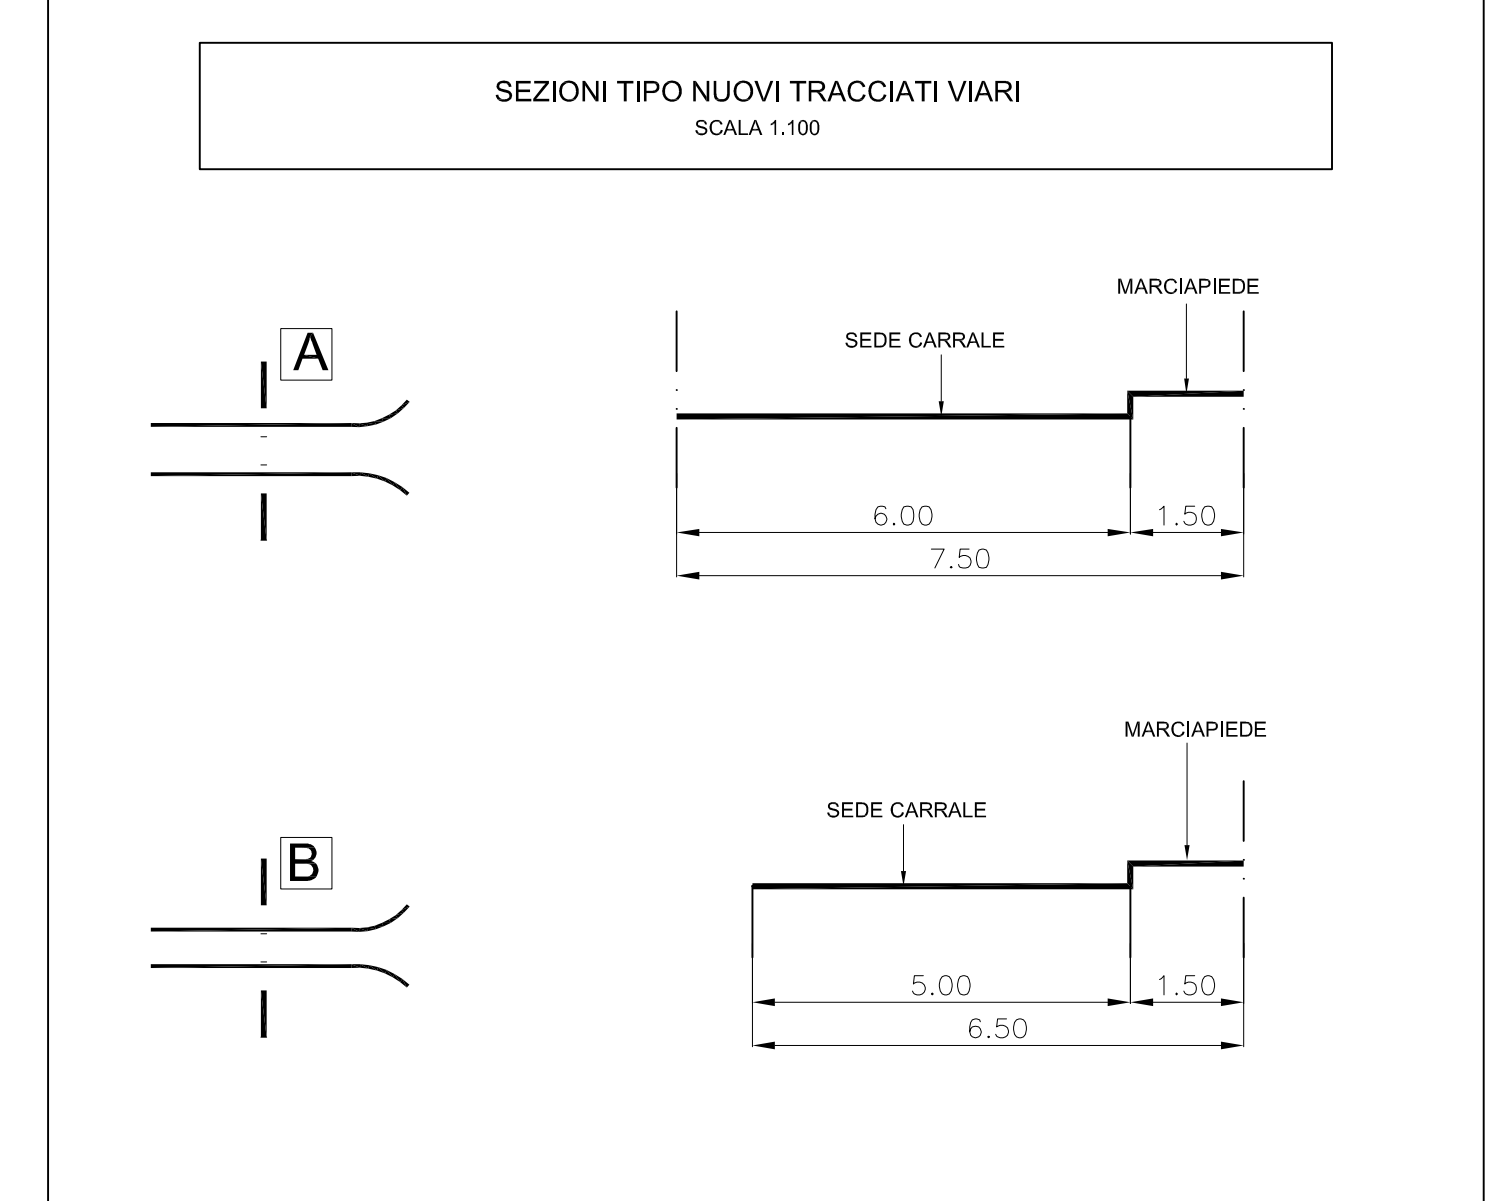

DOTAZIONE SERVIZI DI PROGETTO

P - Parcheggi pubblici	P155 mq 66	P173 mq 72
P136 mq 162	P156 mq 48	P174 mq 48
P139 mq 83	P157 mq 27	P175 mq 64
P140 mq 56	P158 mq 112	P176 mq 76
P141 mq 78	P159 mq 146	P181 mq 72
P142 mq 81	P160 mq 65	TOTALE mq 7.135 (di cui compensazioni 26.598)
P143 mq 175	P161 mq 105	
P144 mq 127	P162 SCOPRESICO	
P145 mq 79	P163 mq 197	V - Verde attrezzato
P146 mq 173	P164 mq 379	V17 mq 54.408
P147 mq 128	P165 mq 346	V18 mq 23.957
P148 mq 130	P166 mq 369	V19 mq 7.016
P149 mq 84	P167 mq 208	V110 mq 42.338
P150 mq 42	P168 mq 726	Totale mq 127.719
P151 mq 143	P169 mq 307	V15 - Verde per attrezzature sportive
P152 mq 84	P170 mq 1.632	V54 mq 726
P153 mq 66	P171 mq 66	Totale mq 726
P154 mq 67	P172 mq 208	

⊙ servizi non localizzati da realizzare per compensazioni
⊙ parcheggi privati non computati nel totale

DOTAZIONE COMPLESSIVA DI PROGETTO

esistente (liv.2)	di progetto	totale
IC mq 3.158	-	mq 3.158
S mq 12.725	-	mq 12.725
UR mq 7.845	-	mq 7.845
VR mq 24.477	mq 726	mq 24.203
V mq 7.557	mq 127.719	mq 135.276
P mq 12.262	mq 5.903	mq 17.955
TOTALE mq 66.614	mq 133.940	mq 200.762

nota: la superficie dei servizi e degli ambiti di completamento è stata calcolata graficamente dalla CTC in sede di progetto potrà pertanto risultare modificata, a seguito del rilievo topografico del sito.

modificato come da DCC. n. 15 del 14 giugno 2016 di approvazione definitiva

COMUNE DI CENATE SOPRA
PROVINCIA DI BERGAMO

PIANO DI GOVERNO DEL TERRITORIO
VARIANTE GENERALE 2015

PIANO DEI SERVIZI

TAVOLA DELLE PREVISIONI DI PIANO

TAVOLA
PS2
SCALA 1:2.500

LUGLIO 2015
OTTOBRE 2015
AGOSTO 2016

gruppo di progettazione (ATP):
DANIELE CIAROLINI: COORDINATORE E URBANISTA
CONTARDO CROTTI: AGRONOMO ANDREA GRITTI: GEOLOGO
PIETRO ACETTI: URBANISTA MONICA GESTRO: URBANISTA
RITA GIACCARI: URBANISTA