




A. CENTRO STORICO DI CASCO

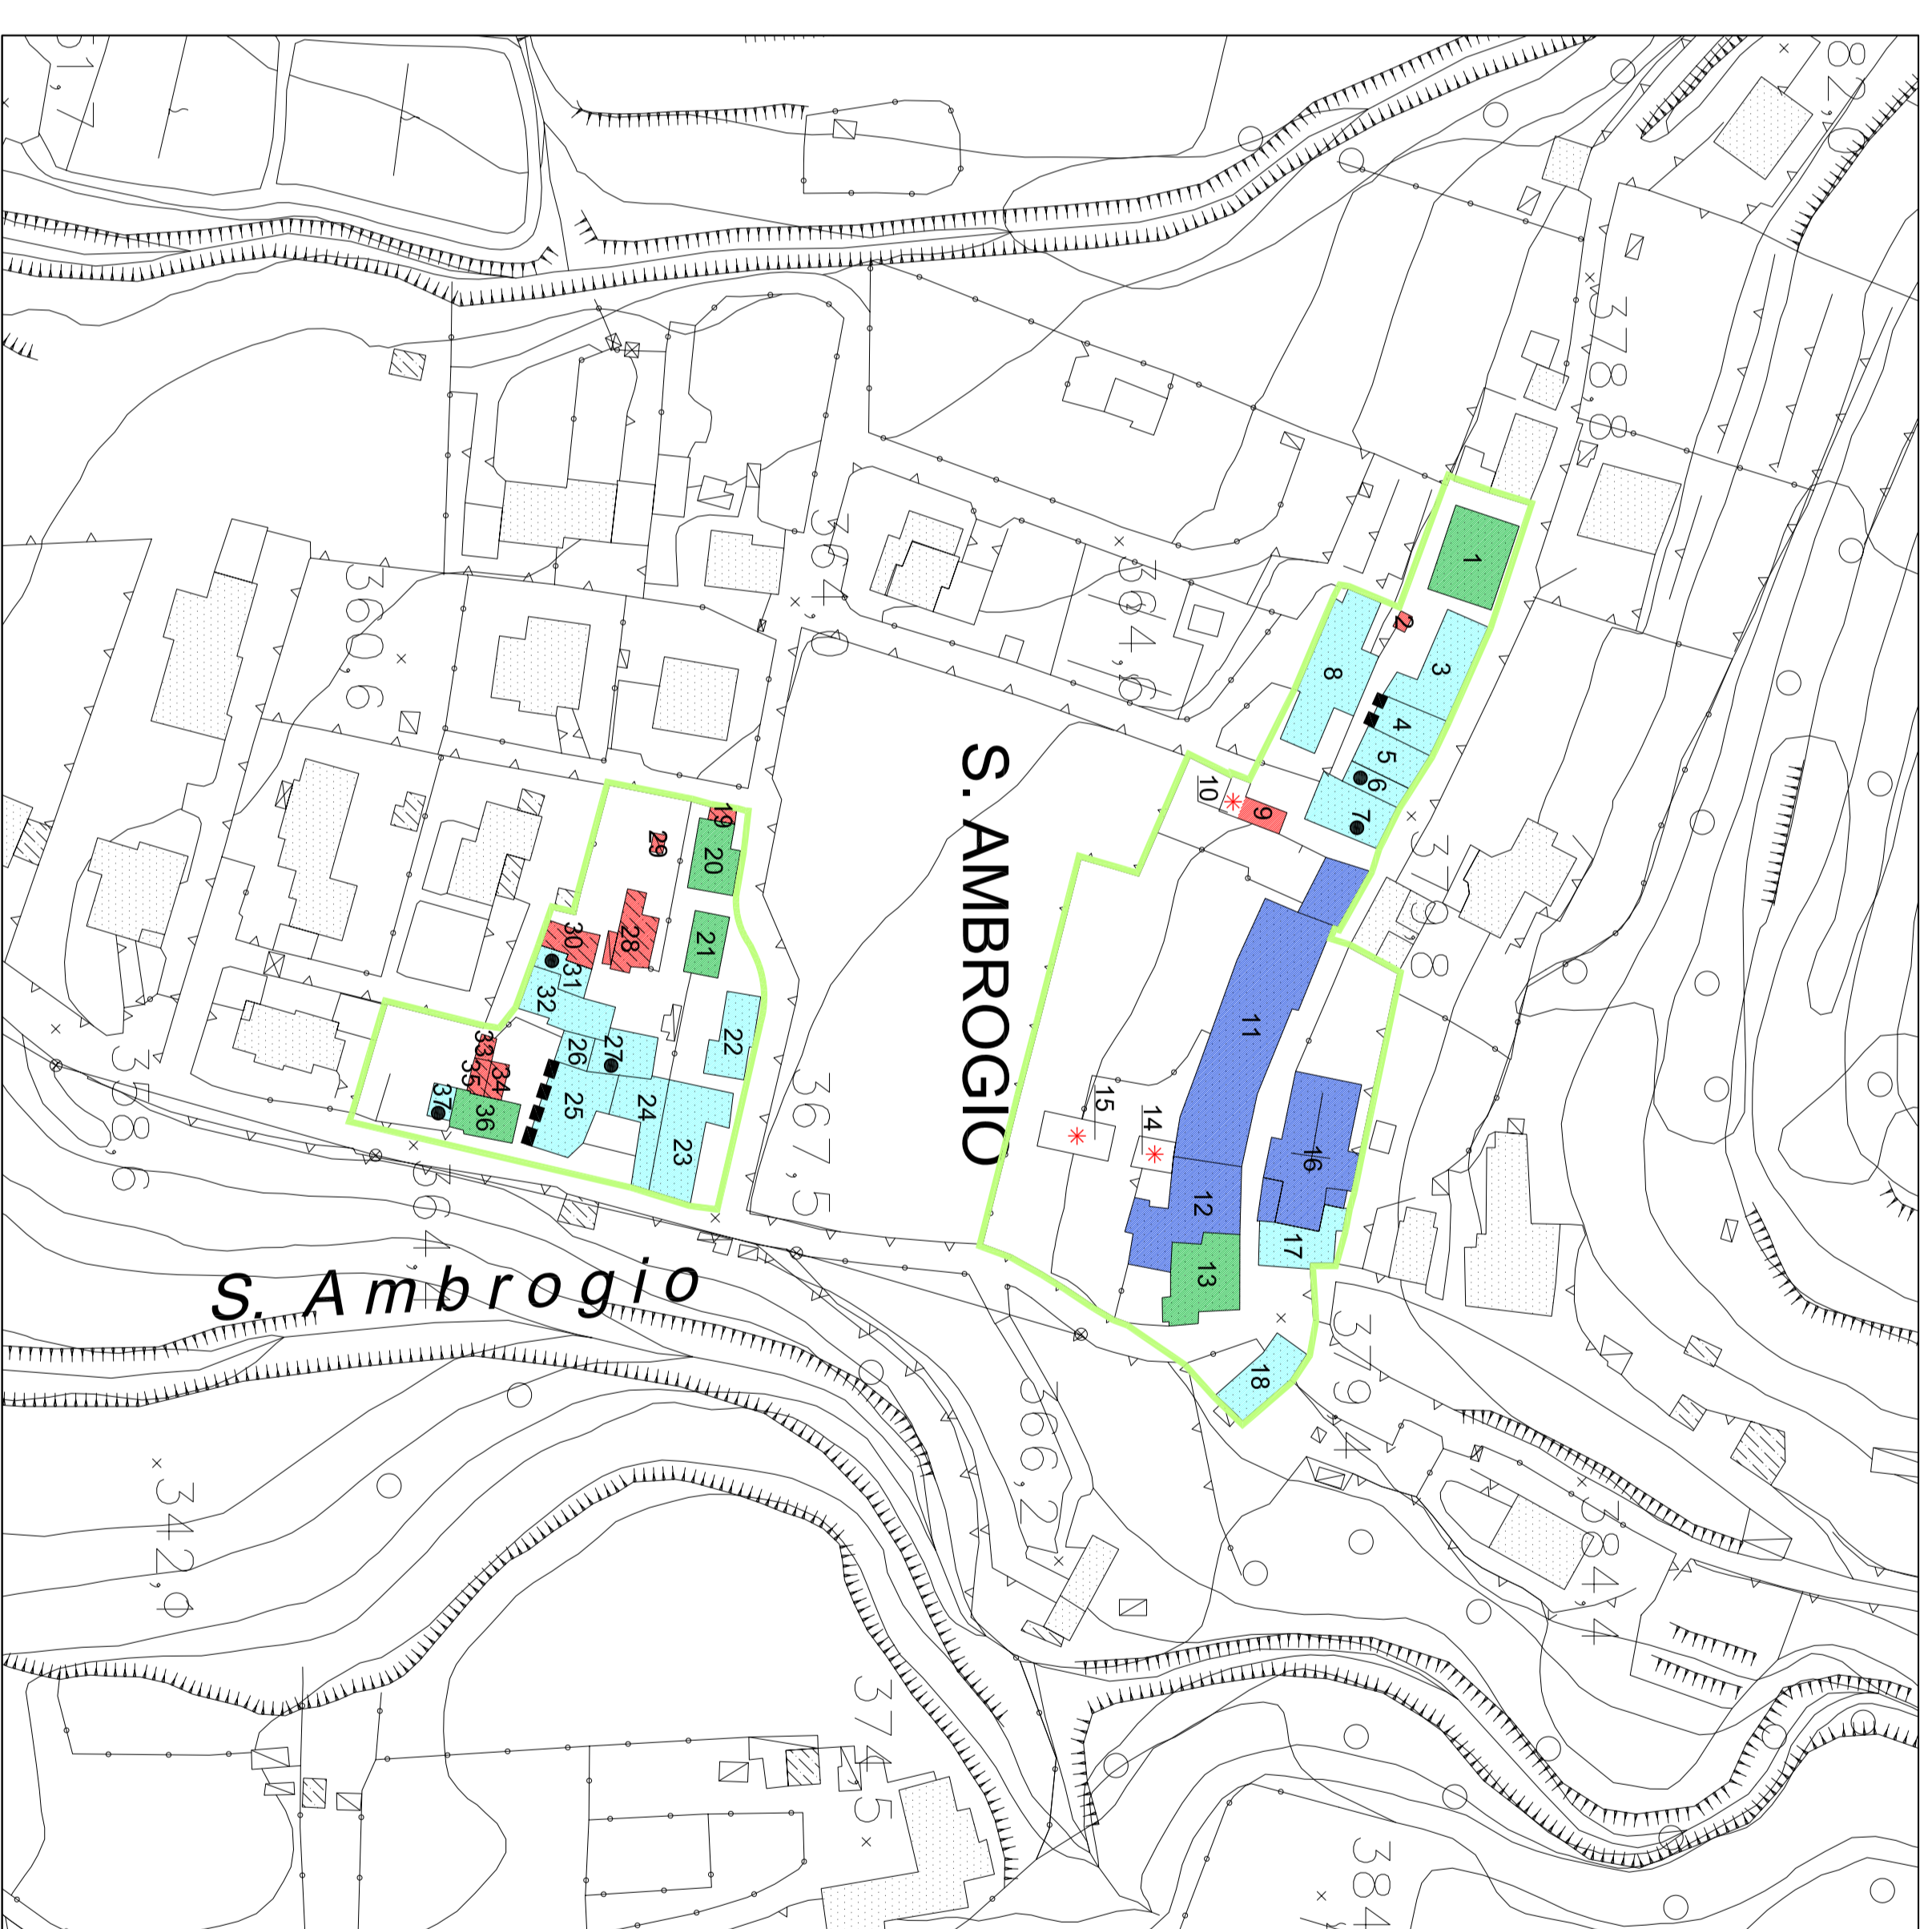

B. CENTRO STORICO DI S. AMBROGIO

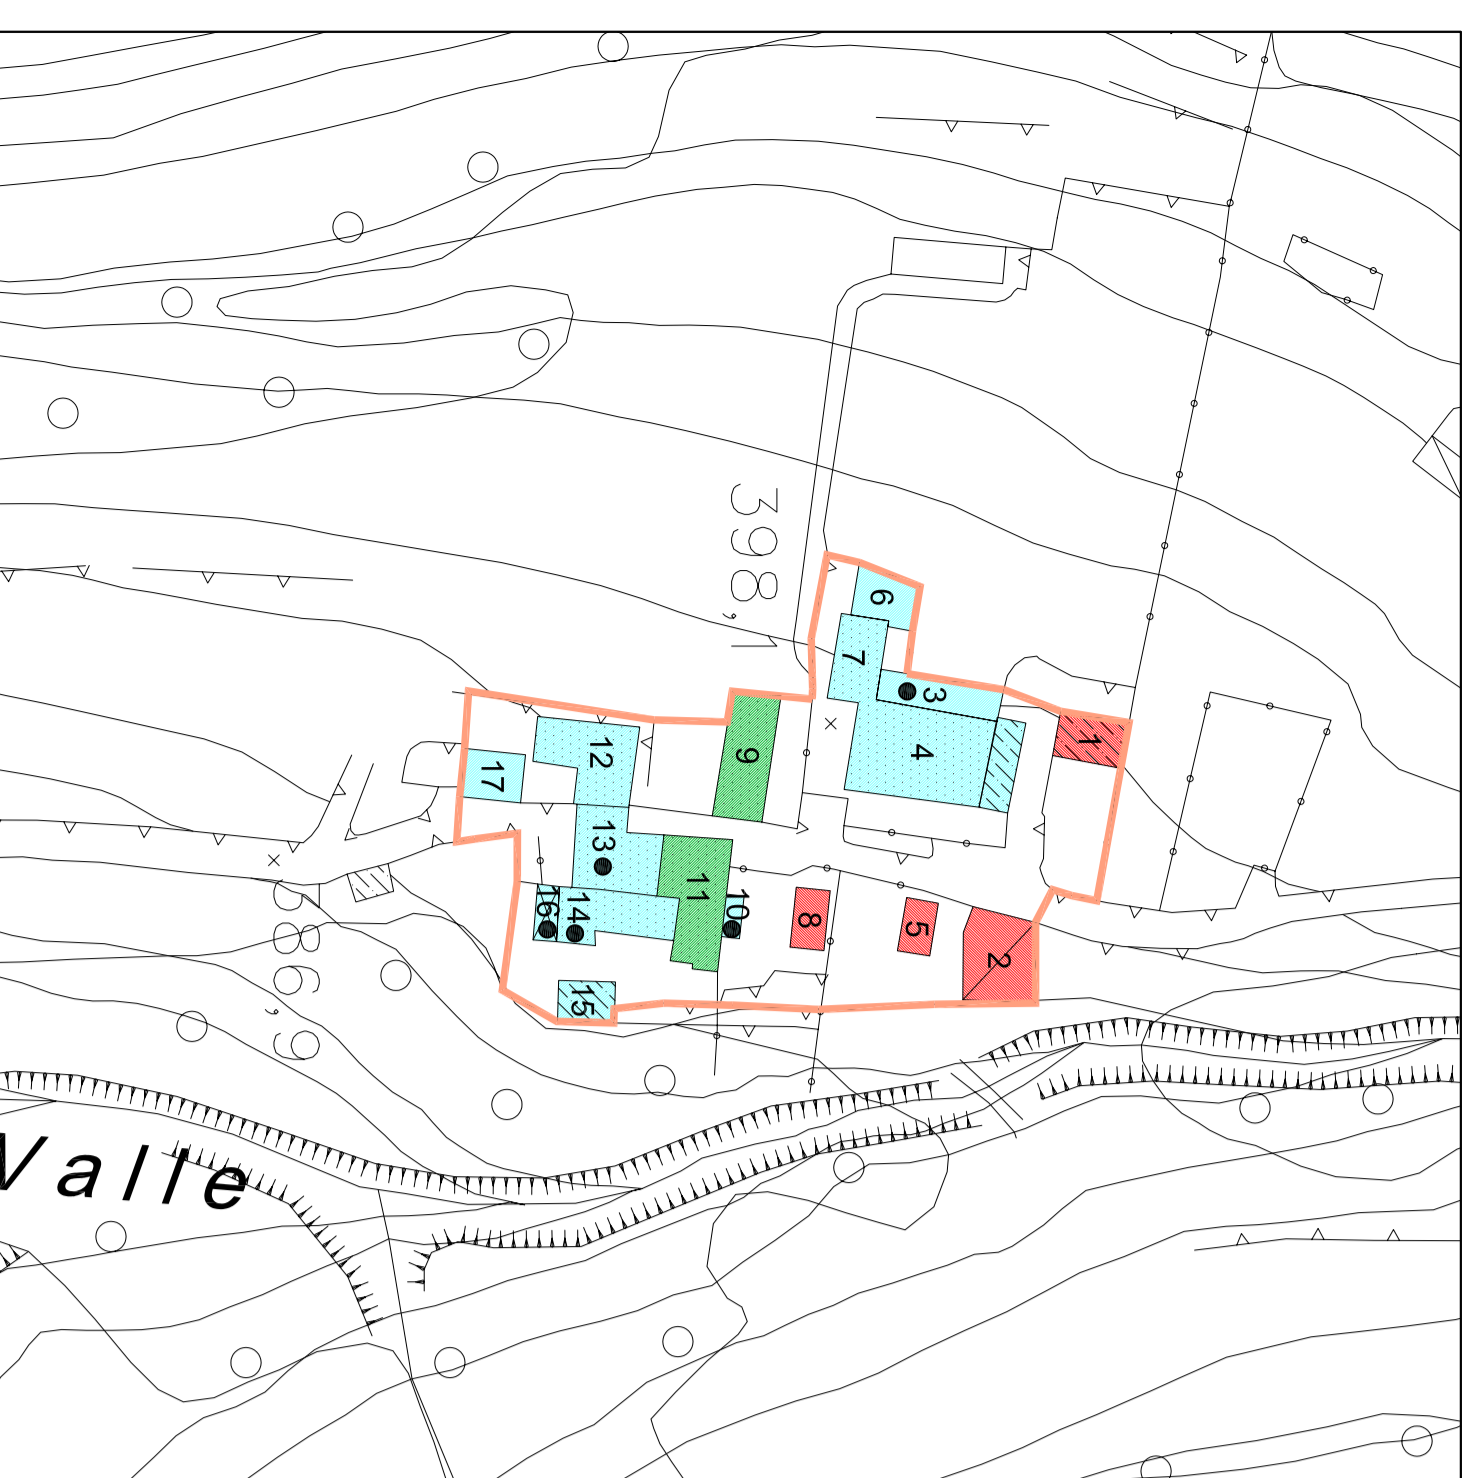


C. CENTRO STORICO DI VALCALCHERA

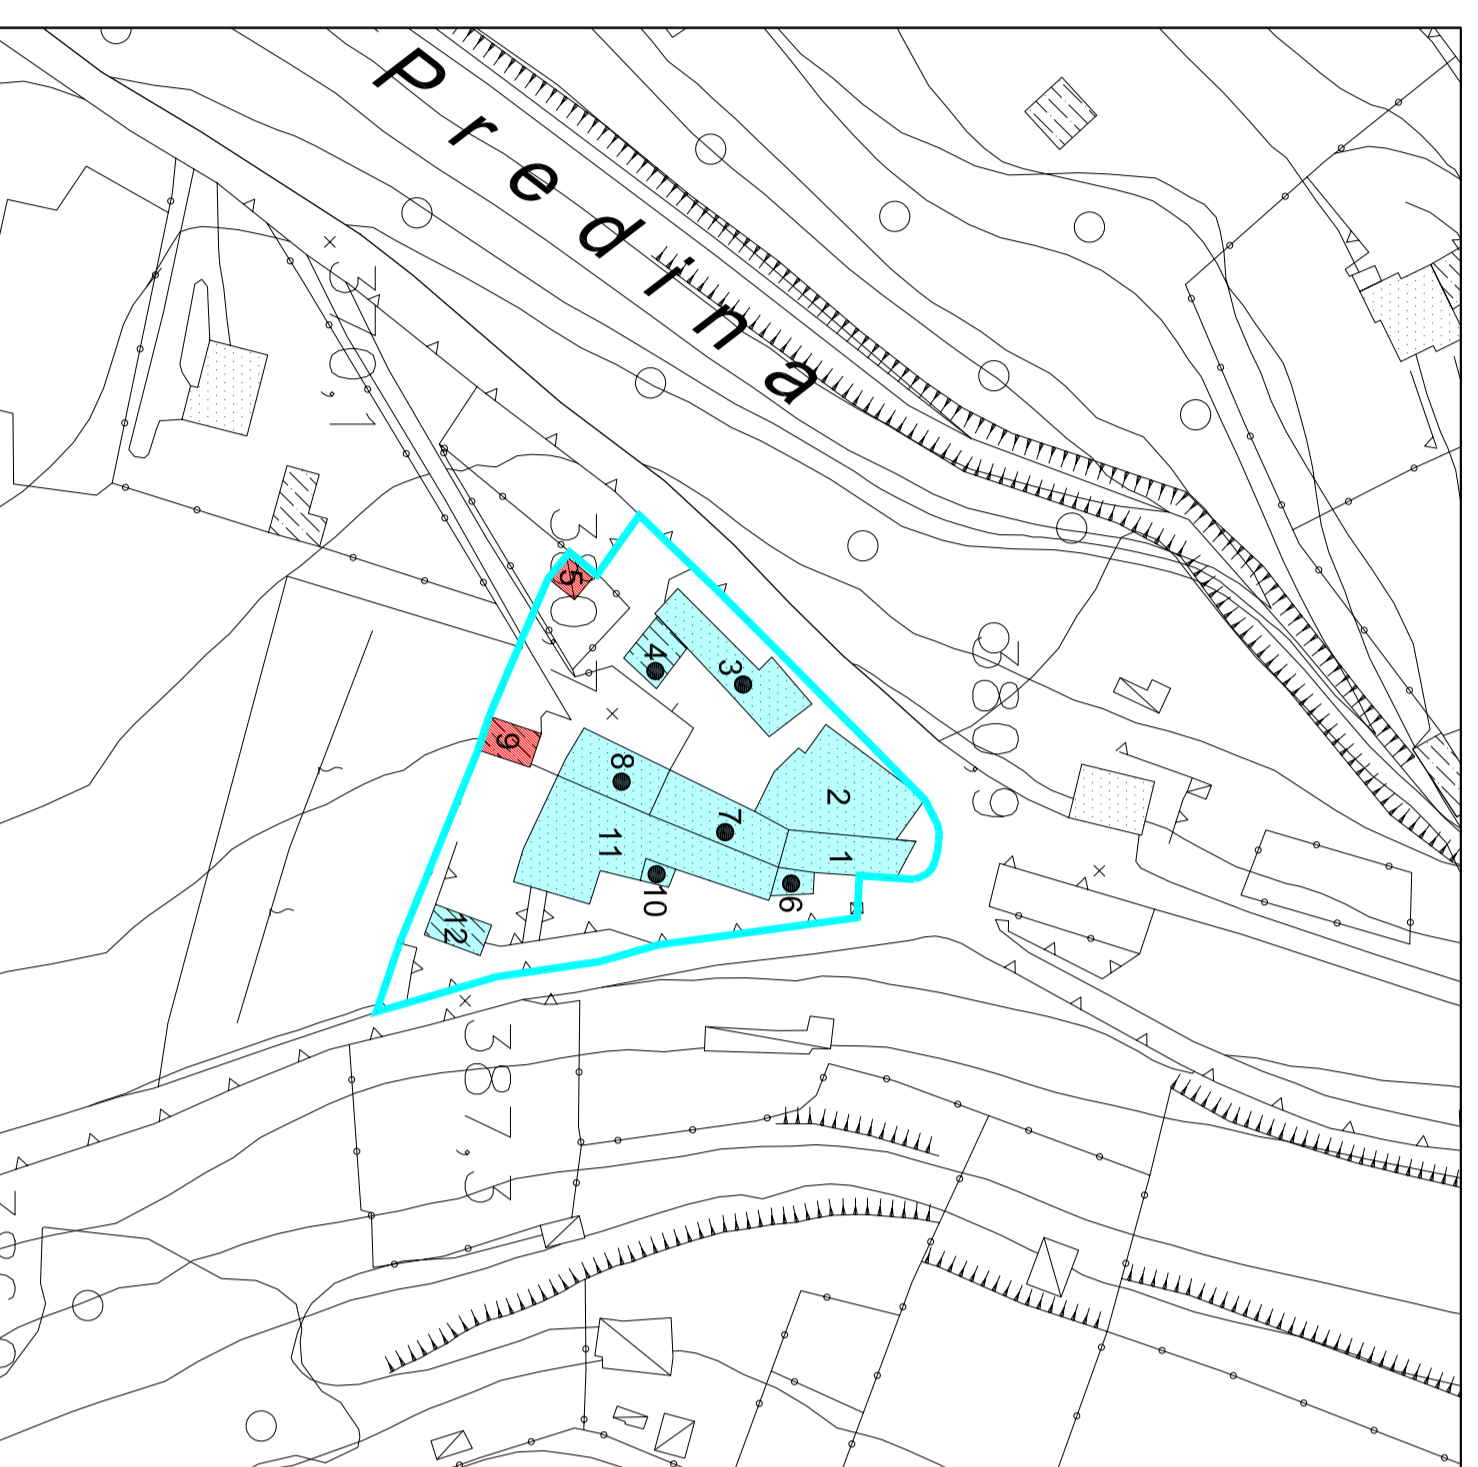


D. CENTRO STORICO DI GANDA



E. CENTRO STORICO DI VALPREDINA

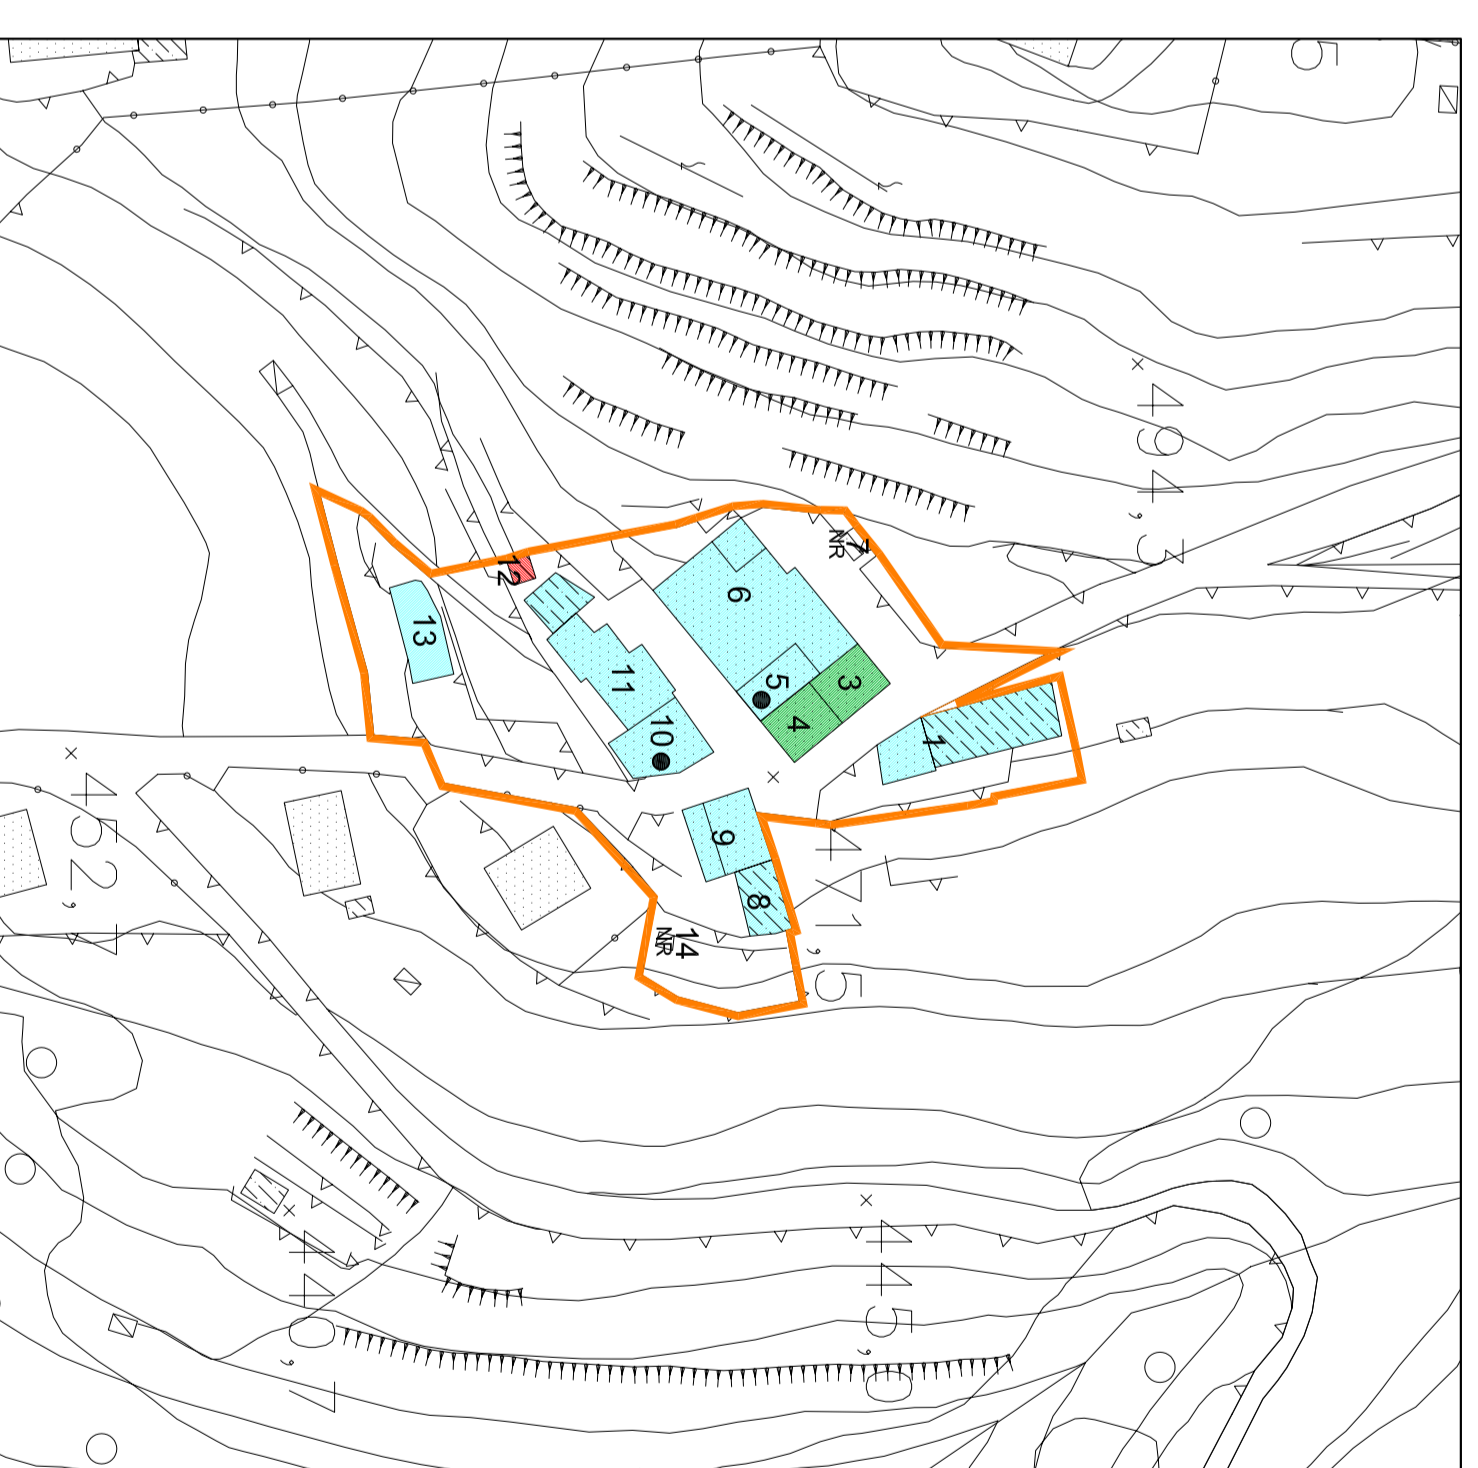

F. CENTRO STORICO DI PIAZZE

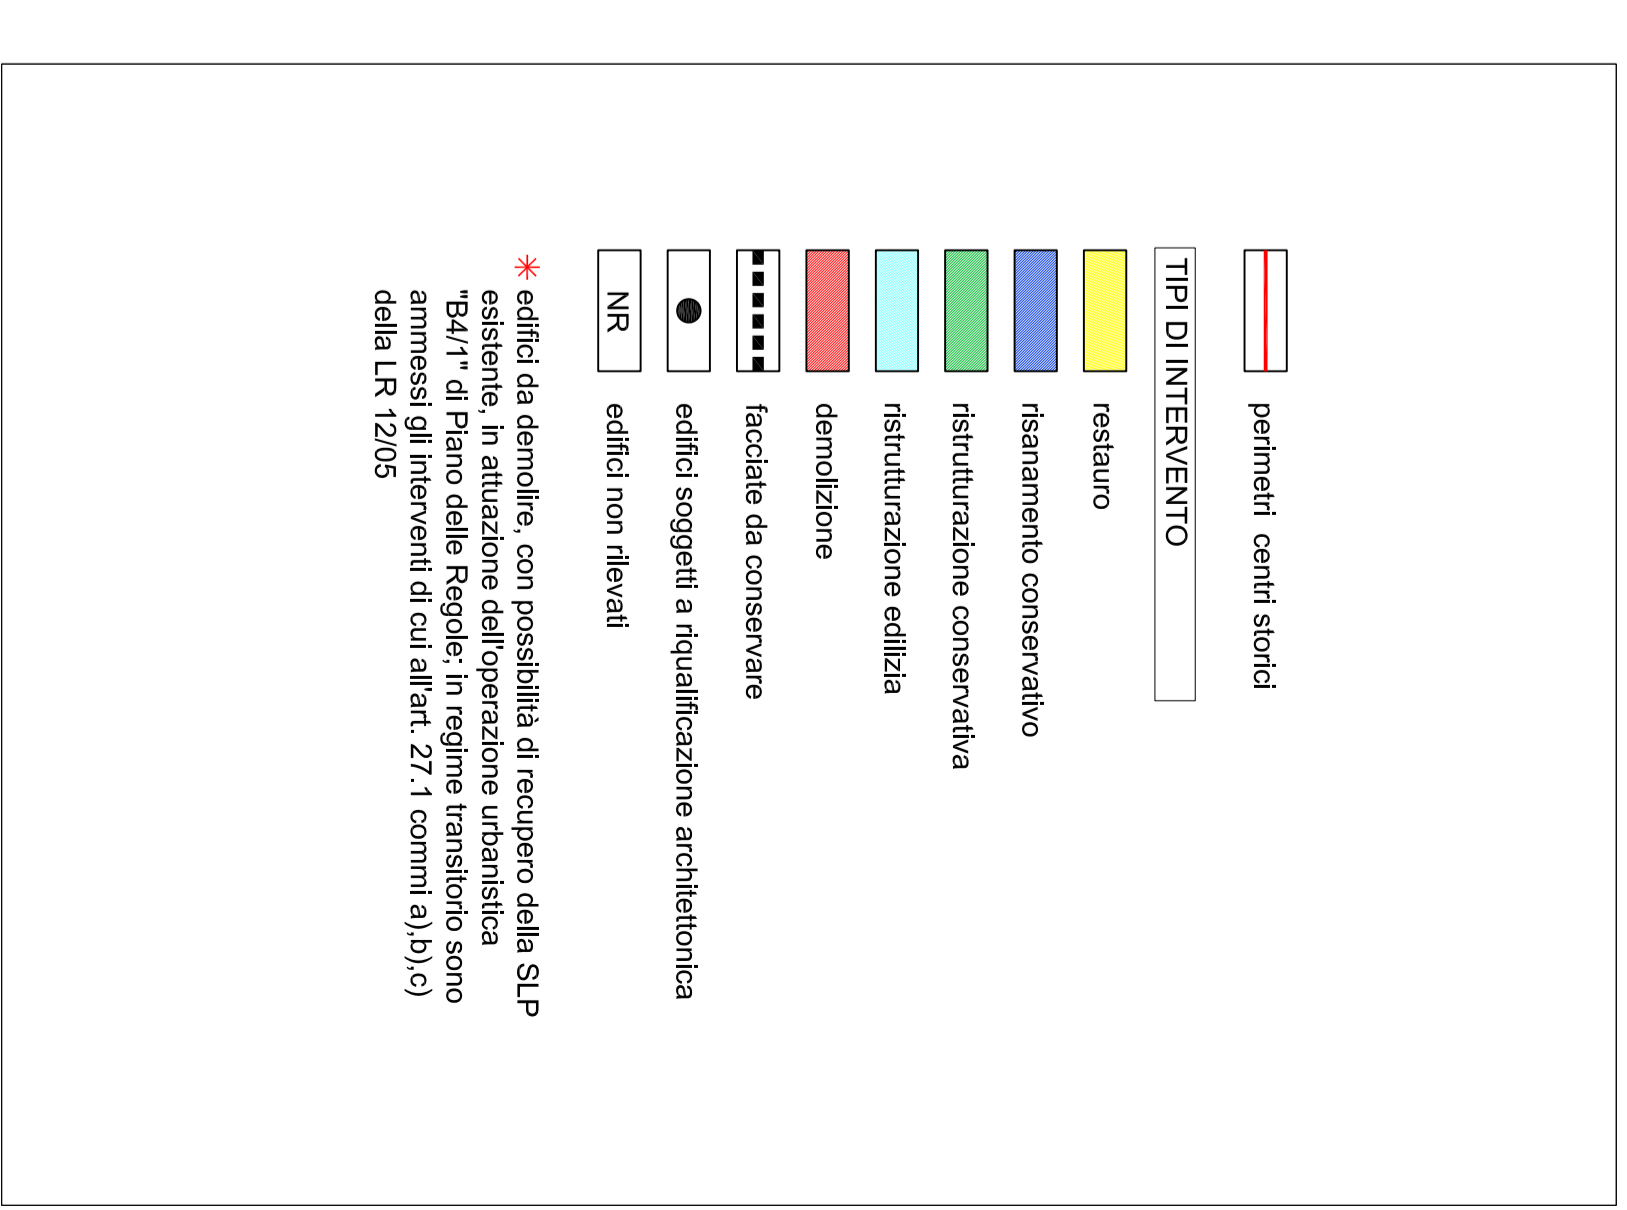

modificato come da DCC. n. 41 del 5 dicembre 2009  
di approvazione definitiva

COMUNE DI CENATE SOPRA

PROVINCIA DI BERGAMO

PIANO DI GOVERNO DEL TERRITORIO

PIANO DELLE REGOLE

NUCLEI URBANI DI ANTICA FORMAZIONE:  
CLASSIFICAZIONE DEGLI INTERVENTI

TAVOLA  
**4**

SCALA 1:1.000

MARZO 2008

AGG. GENNAIO 2010

gruppo di progettazione:

COORDINATORE E URBANISTA: ARCHITETTO DANIELE CHIAQUINI  
AGRONOMO: DOTT. CONTARDO CROTTI  
GEOLOGO: DOTT. ANDREA GRITTI