


| P - Parcheggi pubblica |           | di progetto |        | totale            |            |
|------------------------|-----------|-------------|--------|-------------------|------------|
| P23                    | mq 650    | P40         | mq 216 | P56               | mq 119     |
| P24                    | mq 369    | P42         | mq 277 | P57               | mq 128     |
| P25                    | mq 208    | P43         | mq 202 | P58               | mq 181     |
| P26                    | mq 307    | P44         | mq 223 | TOTALE            | mq 8233    |
| P27                    | mq 726    | P45         | mq 134 |                   |            |
| P28                    | mq 488    | P46         | mq 189 |                   |            |
| P29                    | mq 1.629  | P47         | mq 189 |                   |            |
| P30                    | mq 32     | P48         | mq 128 |                   |            |
| P31                    | mq 33     | P49         | mq 108 |                   |            |
| P32                    | mq 34     | P50         | mq 607 |                   |            |
| P33                    | mq 107    | P50bis      | mq 298 |                   |            |
| P34                    | mq 135    | Totale      | mq 104 |                   |            |
| P35                    | mq 403    |             |        |                   |            |
| P36                    | mq 124    |             |        |                   |            |
| P37                    | mq 88     |             |        |                   |            |
| P38                    | mq 190    |             |        |                   |            |
| P39                    | mq 231    |             |        |                   |            |
| estensione (ha,2)      |           |             |        | estensione (ha,2) |            |
| IC                     | mq 883    |             |        |                   | mq 883     |
| AR                     | mq 5.686  |             |        |                   | mq 8.947   |
| VS                     | mq 7.845  |             |        |                   | mq 14.633  |
| VS                     | mq 18.798 |             |        |                   | mq 7.845   |
| V                      | mq 2.287  |             |        |                   | mq 23.833  |
| P                      | mq 8.092  |             |        |                   | mq 137.271 |
| T                      | mq 2.012  |             |        |                   | mq 16.250  |
| TOTALE                 | mq 50.891 |             |        |                   | mq 202.752 |

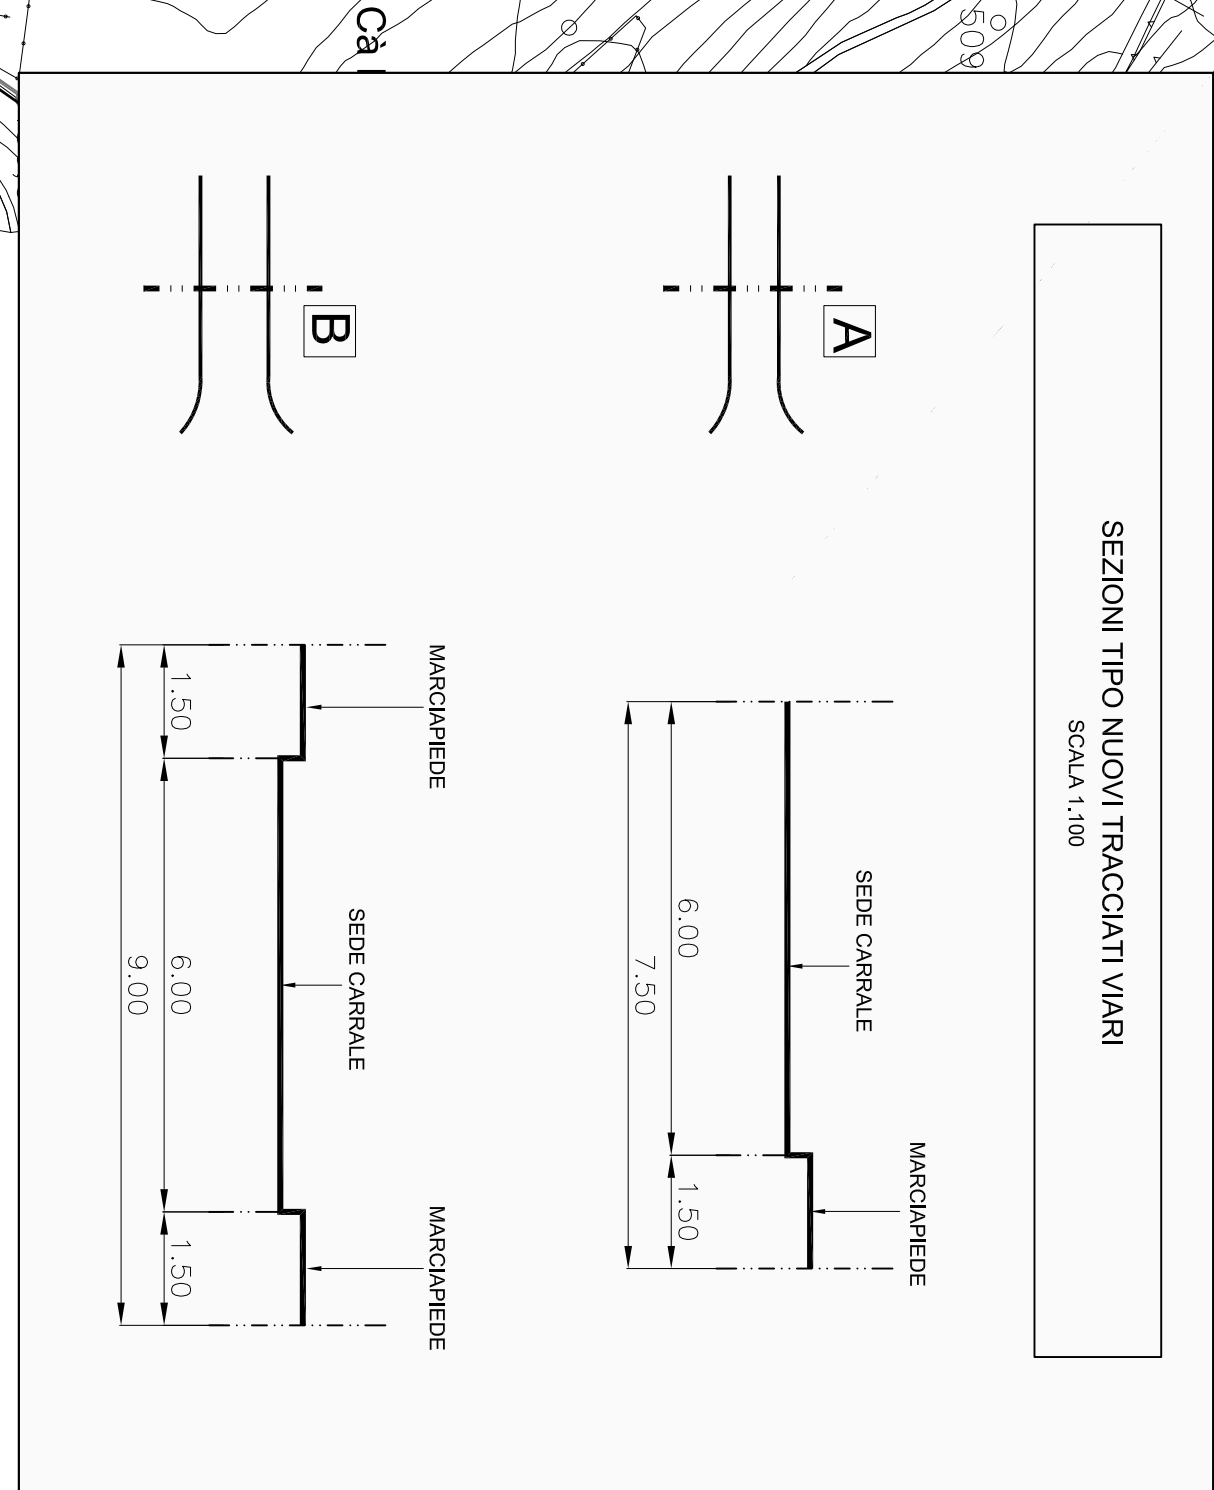

**SISTEMA DEI SERVIZI ESISTENTI**

- confine comunale
- servizi esistenti
- attrezzature di interesse comune
- attrezzature scolastiche
- attrezzature religiose
- verde attrezzato
- verde per attrezzature sportive
- parcheggi
- attrezzature tecnologiche
- fascia di rispetto orientatale
- sovrappi e pozzi idrici antichi a consumo umano - zona di tutela assoluta

**SISTEMA DEI SERVIZI DI PROGETTO**

- attrezzature scolastiche
- verde attrezzato
- parcheggi pubblici
- parcheggi privati
- verde per attrezzature sportive da localizzare
- perimetro pubblico da localizzare
- nuovo municipio
- perimetro ambli di completamento
- perimetro ambli assoggettati a pianificazione attuativa in corso
- perimetro ambli assoggettati a pianificazione attuativa
- perimetro ambli di trasformazione (servizi da localizzare in sede di PA)

**SISTEMA INFRASTRUTTURALE - PIANO DEI SERVIZI**

- viabilità esistente
- viabilità di progetto
- risse edicolezionali di progetto

gruppo di progettazione:  
COORDINATORE E URBENISTI: ARCH. ENZO DANIELE CHIARELLINI  
GEOLOGI: DOTT. ANDREA CRITTI

**COMUNE DI CENATE SOPRA**  
PROVINCIA DI BERGAMO

**PIANO DI GOVERNO DEL TERRITORIO**

**PIANO DEI SERVIZI**

TAVOLA DELLE PREVISIONI DI PIANO

TAVOLA  
**5.4**

SCALA 1:2000  
MAGGIO 2009  
AGG. GENNAIO 2010

gruppo di progettazione:  
COORDINATORE E URBENISTI: ARCH. ENZO DANIELE CHIARELLINI  
GEOLOGI: DOTT. ANDREA CRITTI

modificato come da DCC. n. 41 del 5 dicembre 2009  
di approvazione definitiva

