

**Legenda**

Confine comunale

**Rilevanza paesistica**

- 1. **Ambiti di elevato valore percettivo**  
  - Ambiti di elevato valore percettivo
- 2. **Contesti di rilevanza storico-testimoniale (ambiti della riconoscibilità di luoghi storici)**  
  - Contesti di rilevanza storico-testimoniale (ambiti della riconoscibilità di luoghi storici)
- 3. **Luoghi di rilevanza paesistica e percettiva caratterizzati da beni storici puntuali (land mark)**  
  - Luoghi di rilevanza paesistica e percettiva caratterizzati da beni storici puntuali (land mark)
- 4. **Punti panoramici**  
  - ★ Punti Panoramici
- 5. **Visuali panoramiche**  
  - V Visuali panoramiche
- 6. **Sentieri di valenza paesistica**  
  - Sentieri di valenza paesistica (in accordo con il piano sentieristico provinciale e con le realizzazioni e/o progetti di piste ciclo-pedonali in corso)
  - ▲▲▲▲▲▲ Itinerari di fruizione paesistica
- 7. **Itinerari di fruizione paesistica**  
  - ▲▲▲▲▲▲ Itinerari di fruizione paesistica
- 8. **Criticità e degrado del paesaggio**  
  - Elettrodotti esistenti e/o di progetto
- 9. **Paesaggio urbano**  
  - Centri e nuclei storici
- 10. **Centri e nuclei storici**  
  - Centri e nuclei storici
- 11. **Aree edificate (destinazioni non produttive)**  
  - Aree edificate (destinazioni non produttive)
  - Ambiti residenziali consolidati ad alta densità
  - Ambiti residenziali a media - bassa densità
  - Ambiti turistico - ricettivi
  - Campeggi
  - Ambiti per servizi pubblici e di uso pubblico
- 12. **Aree edificate (destinazioni produttive)**  
  - Aree edificate (destinazioni produttive)
  - Ambiti artigianali - industriali consolidati
  - Ambiti industriali di ristrutturazione
- 13. **Aree impegnate dal PGT (destinazioni non produttive)**  
  - Aree impegnate dal PGT (destinazioni non produttive)
  - Ambiti residenziali consolidati ad alta densità, Progetto
  - Ambiti residenziali a media - bassa densità, Progetto
  - Ambiti turistico - ricettivi, Progetto
  - Ambito di Trasformazione Residenziale (ATR), Progetto
  - Ambiti per servizi pubblici e di uso pubblico di progetto, Progetto

**5. Aree impegnate dal PGT (destinazioni produttive)**

- Ambito di Trasformazione Produttivo (ATP), Progetto
- 6. **Ambiti delle trasformazioni condizionate**  
  - Limitazione all'estensione degli ambiti delle trasformazioni condizionate
- 7. **Viabilità non storica esistente**  
  - Viabilità non storica esistente
  - Viabilità esistente
- 8. **Viabilità in costruzione e/o di progetto**  
  - Viabilità di progetto

**Paesaggio storico culturale**

- 1. **Rete stradale storica principale**  
  - Strade storiche principali
- 2. **Rete stradale storica secondaria**  
  - Strade storiche secondarie

**Architetture e manufatti storici puntuali**

- Chiesa S. Vigilio e Torre campanaria
- Chiesa S. Francesco di Paola
- Chiesa S. Antonio
- Chiesa Beata Vergine del Carmelo
- Chiesa S. Antonio di Padova
- Chiesa Sacro Cuore di Gesù
- Chiesa SS. Nazario e Celso
- Chiesa S. Sisto e cimitero
- Chiesetta Madonna del Caravaggio
- Cimitero
- Croce del Papa
- Santella
- Monumento
- Elemento storico testimoniale
- Mulino
- Villaggio minerario
- Fontana
- Ex colonia "Angiolina Ferrari"
- Centrale Idroelettrica

**Opere di interesse archeologico**

- La Torre
- Sito Celtico
- Opere di arroccamento e di difesa militare risalenti alla Prima Guerra Mondiale
- Siti risalenti alla Prima Guerra Mondiale (Caserme)
- Sito di elevato interesse mineralogico

**Paesaggio agrario**

- 1. **Culture specializzate: castagneti da frutto**  
  - Castagneti da frutto
- 2. **Seminativi e prati in rotazione**  
  - Prati permanenti con presenza di specie arboree ed arbustive sparse
  - Prati permanenti in assenza di specie arboree ed arbustive
  - Seminativo semplice
- 3. **Terrazzamenti con muri a secco e gradonature**  
  - Muri a secco e gradonature
- 4. **Navigli, canali irrigui, cavi, rogge, bacini artificiali**  
  - Navigli, canali irrigui, cavi, rogge, bacini artificiali
  - Briglie
- 5. **Malghe, baite, rustici**  
  - ▲ Malghe

**Paesaggio fisico e naturale**

- 1. **Aree idriche, ghiacciai, nevali, laghetti alpini e versanti rocciosi**  
  - Bacini idrici naturali o laghetti alpini
  - Circo glaciale
- 2. **Pascoli, prati permanenti e non**  
  - Praterie naturali d'alta quota in assenza di specie arboree ed arbustive
  - Praterie naturali d'alta quota con presenza di specie arboree ed arbustive sparse
- 3. **Versanti di media acclività**  
  - Cespuglieti
  - Cespuglieti con presenza significativa di specie arbustive alte ed arboree
  - Vegetazione rada
  - Rottura cortica erbosa
- 4. **Vegetazione palustre e delle torbiere**  
  - Vegetazione delle aree umide interne e delle torbiere
- 5. **Accumuli detritici e affioramenti litoidi**  
  - Accumuli detritici e affioramenti litoidi privi di vegetazione

**6. Boschi di latifoglie, macchie e frange boschive, filari alberati**

- Boschi di latifoglie a densità media e alta
- Boschi di latifoglie a densità bassa
- Boschi misti a densità media e alta
- Boschi misti a densità bassa
- Filari e siepi continui
- Filari e siepi discontinui

**7. Boschi di conifere**

- Boschi di conifere a densità media e alta
- Boschi di conifere a densità bassa

**8. Terrazzi naturali**

- Orlo di scarpata

**10. Crinali e loro ambiti di tutela**


- Crinali e loro ambiti di tutela
- Faglia
- Sovrascorrimento

**11. Corpi idrici principali**

- Idrografia principale
- Idrografia secondaria (torrenti)
- Bacini idrici artificiali
- Sorgenti
- Cascate
- Forre

**12. Ambiti di particolare rilevanza naturalistica e geomorfologica**

- Ambiti di particolare rilevanza naturalistica e geomorfologica

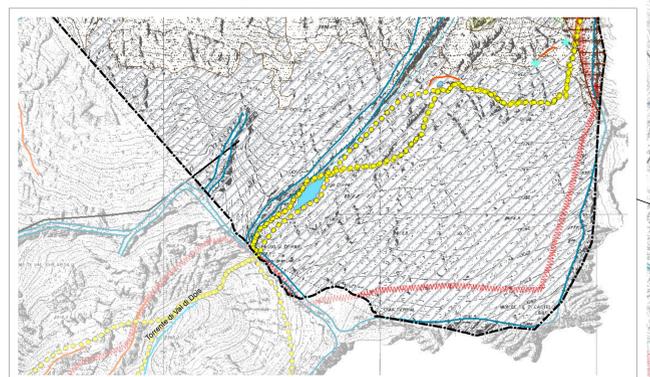

Regione Lombardia

P  
G  
T

2013  
Comune di Cevo

Provincia di Brescia

Comune di CEVO

Piano di Governo del Territorio

Documento di Piano

Adozione: Delibera del Consiglio Comunale n. 30 del 27/12/2012

Approvazione: Delibera del Consiglio Comunale n. 14 del 18/07/2013

DP7b

Scala 1:10.000

Sintesi delle componenti paesistiche alla scala comunale

Architetto Fausto Bianchi

Studio Tecnico Arch. Fausto Bianchi  
via Sals 38 - 25049 Ecdio (BS)  
tel. 0364 73207 - fax. 0364 71156

Progettista: arch. Fausto Bianchi  
 Coordinamento Generale P.G.T. piani: Fabio Maffezzoni  
 Collaboratori: geom. Giovanni Bortacci